
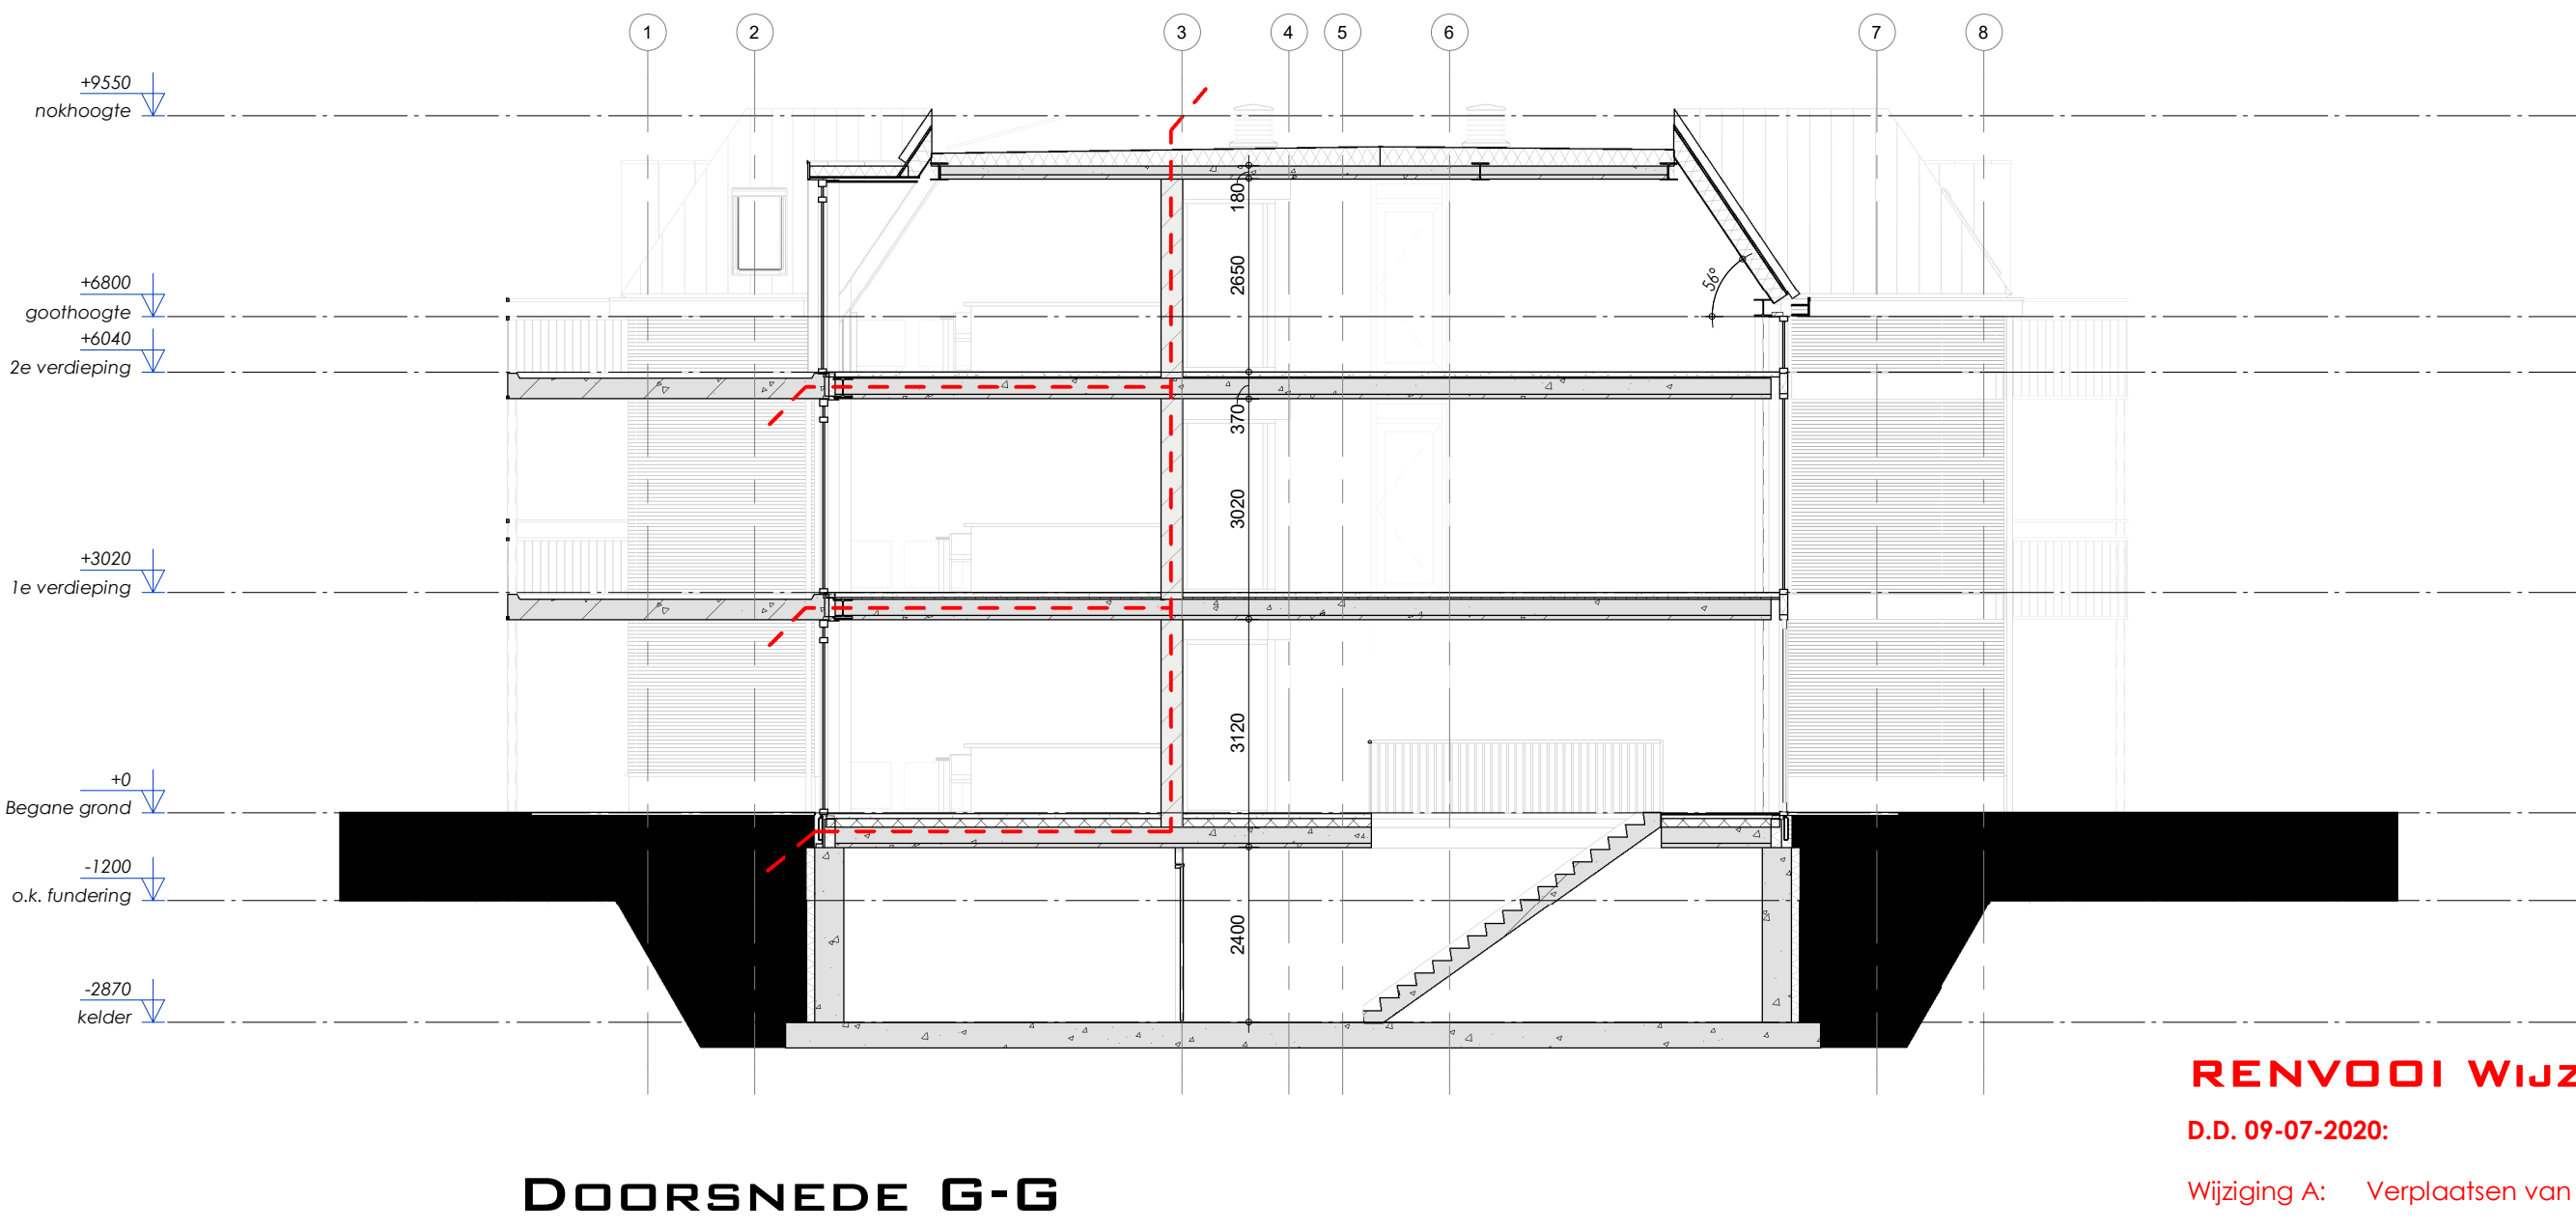
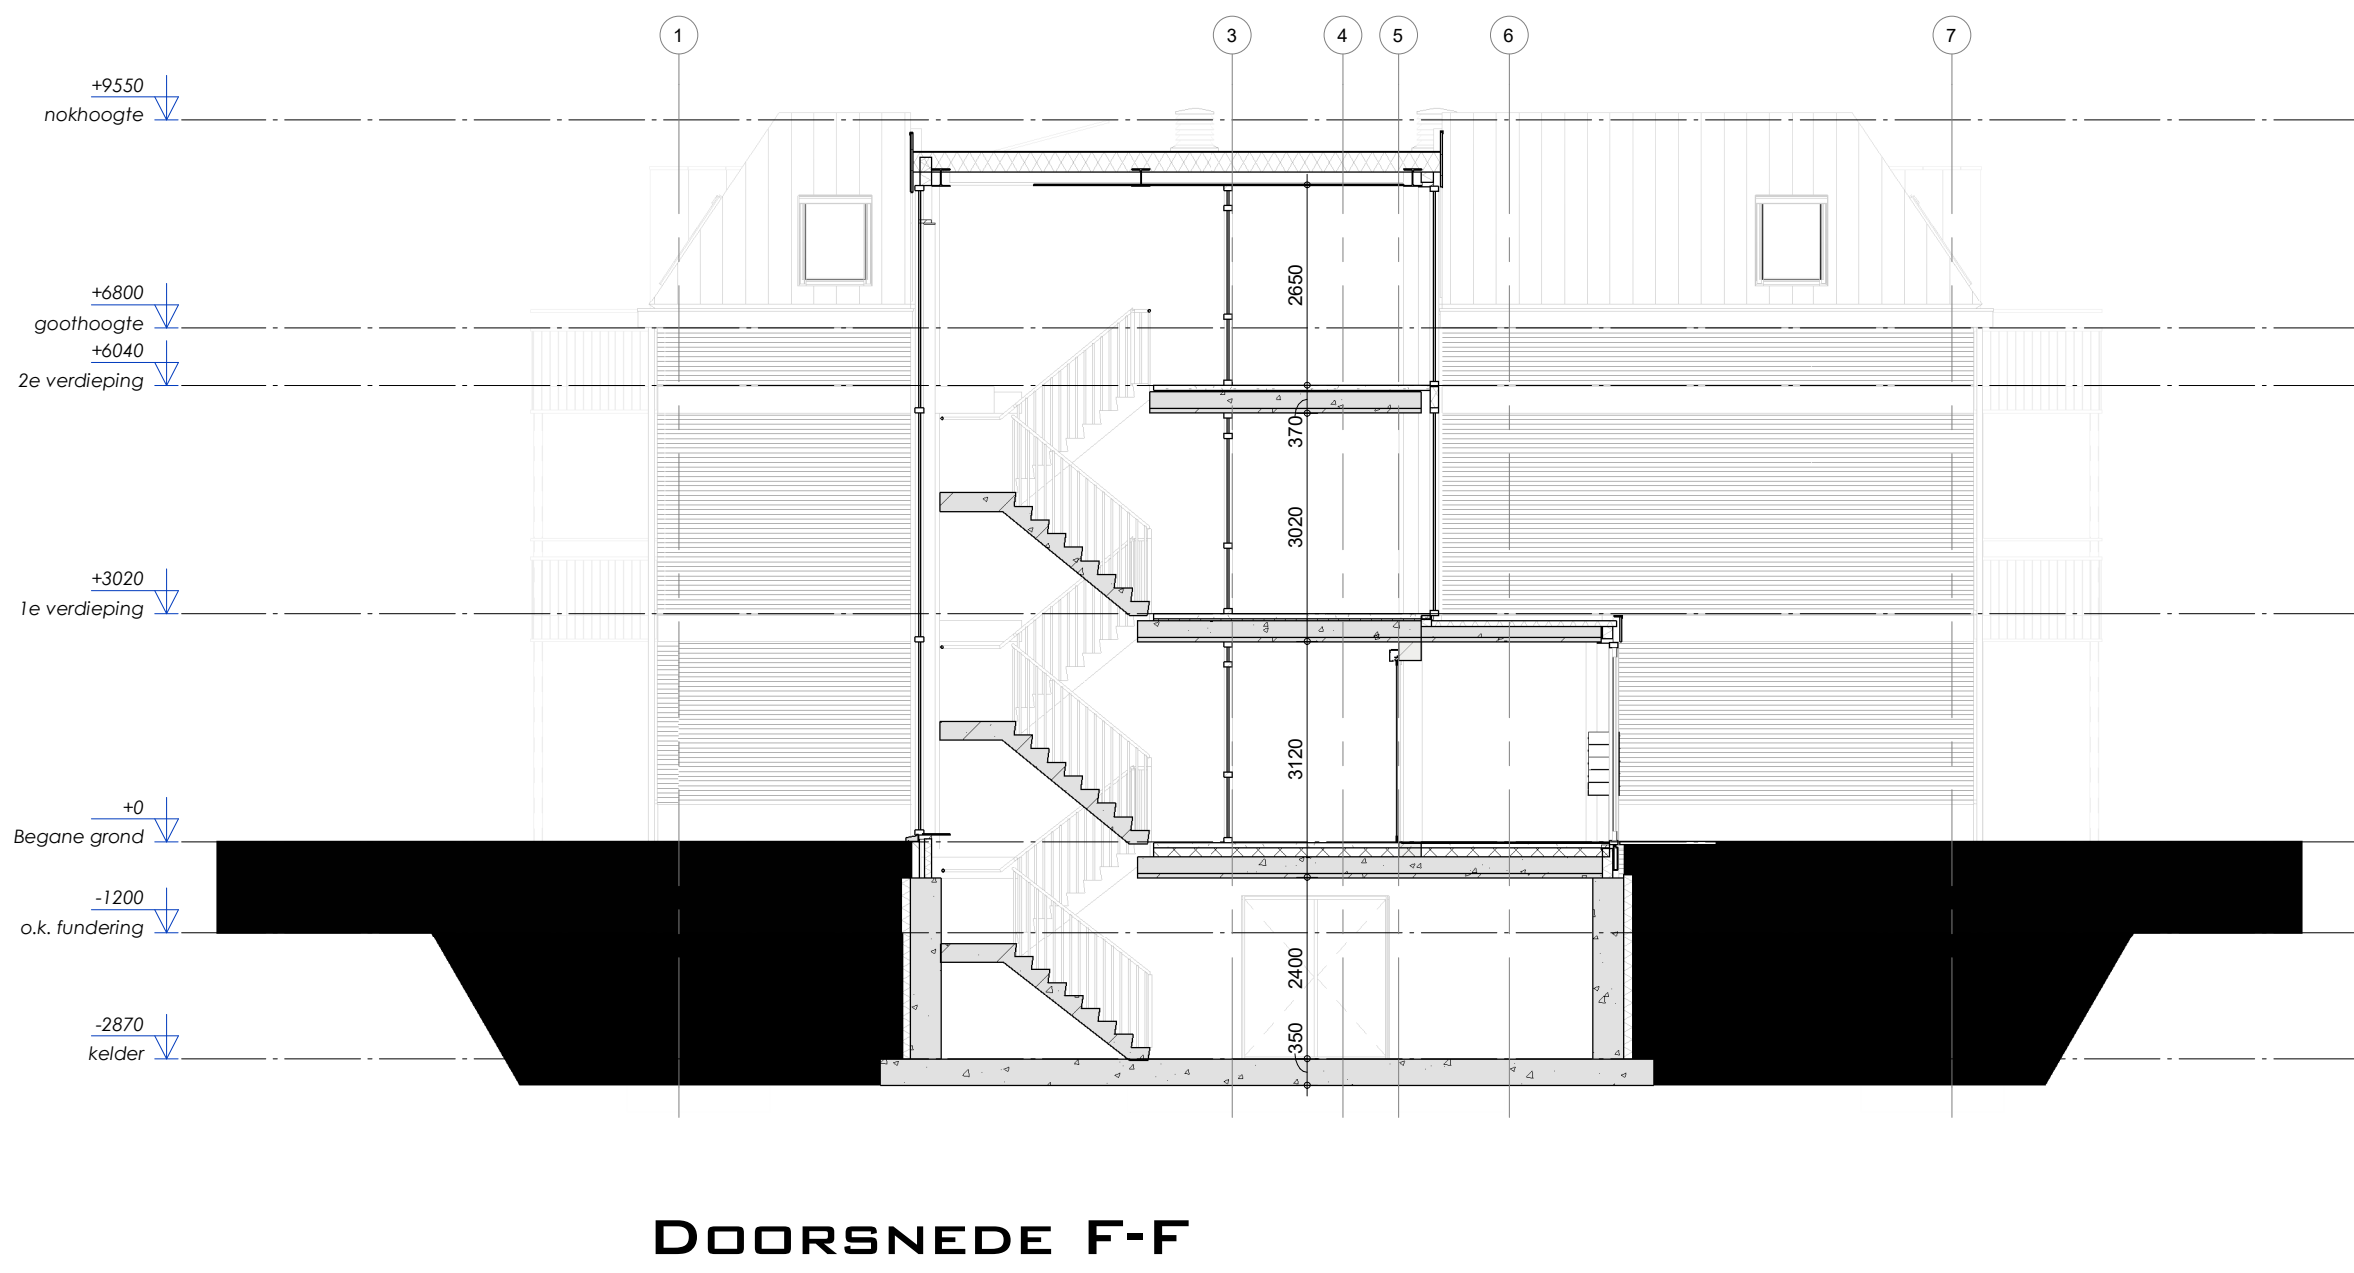
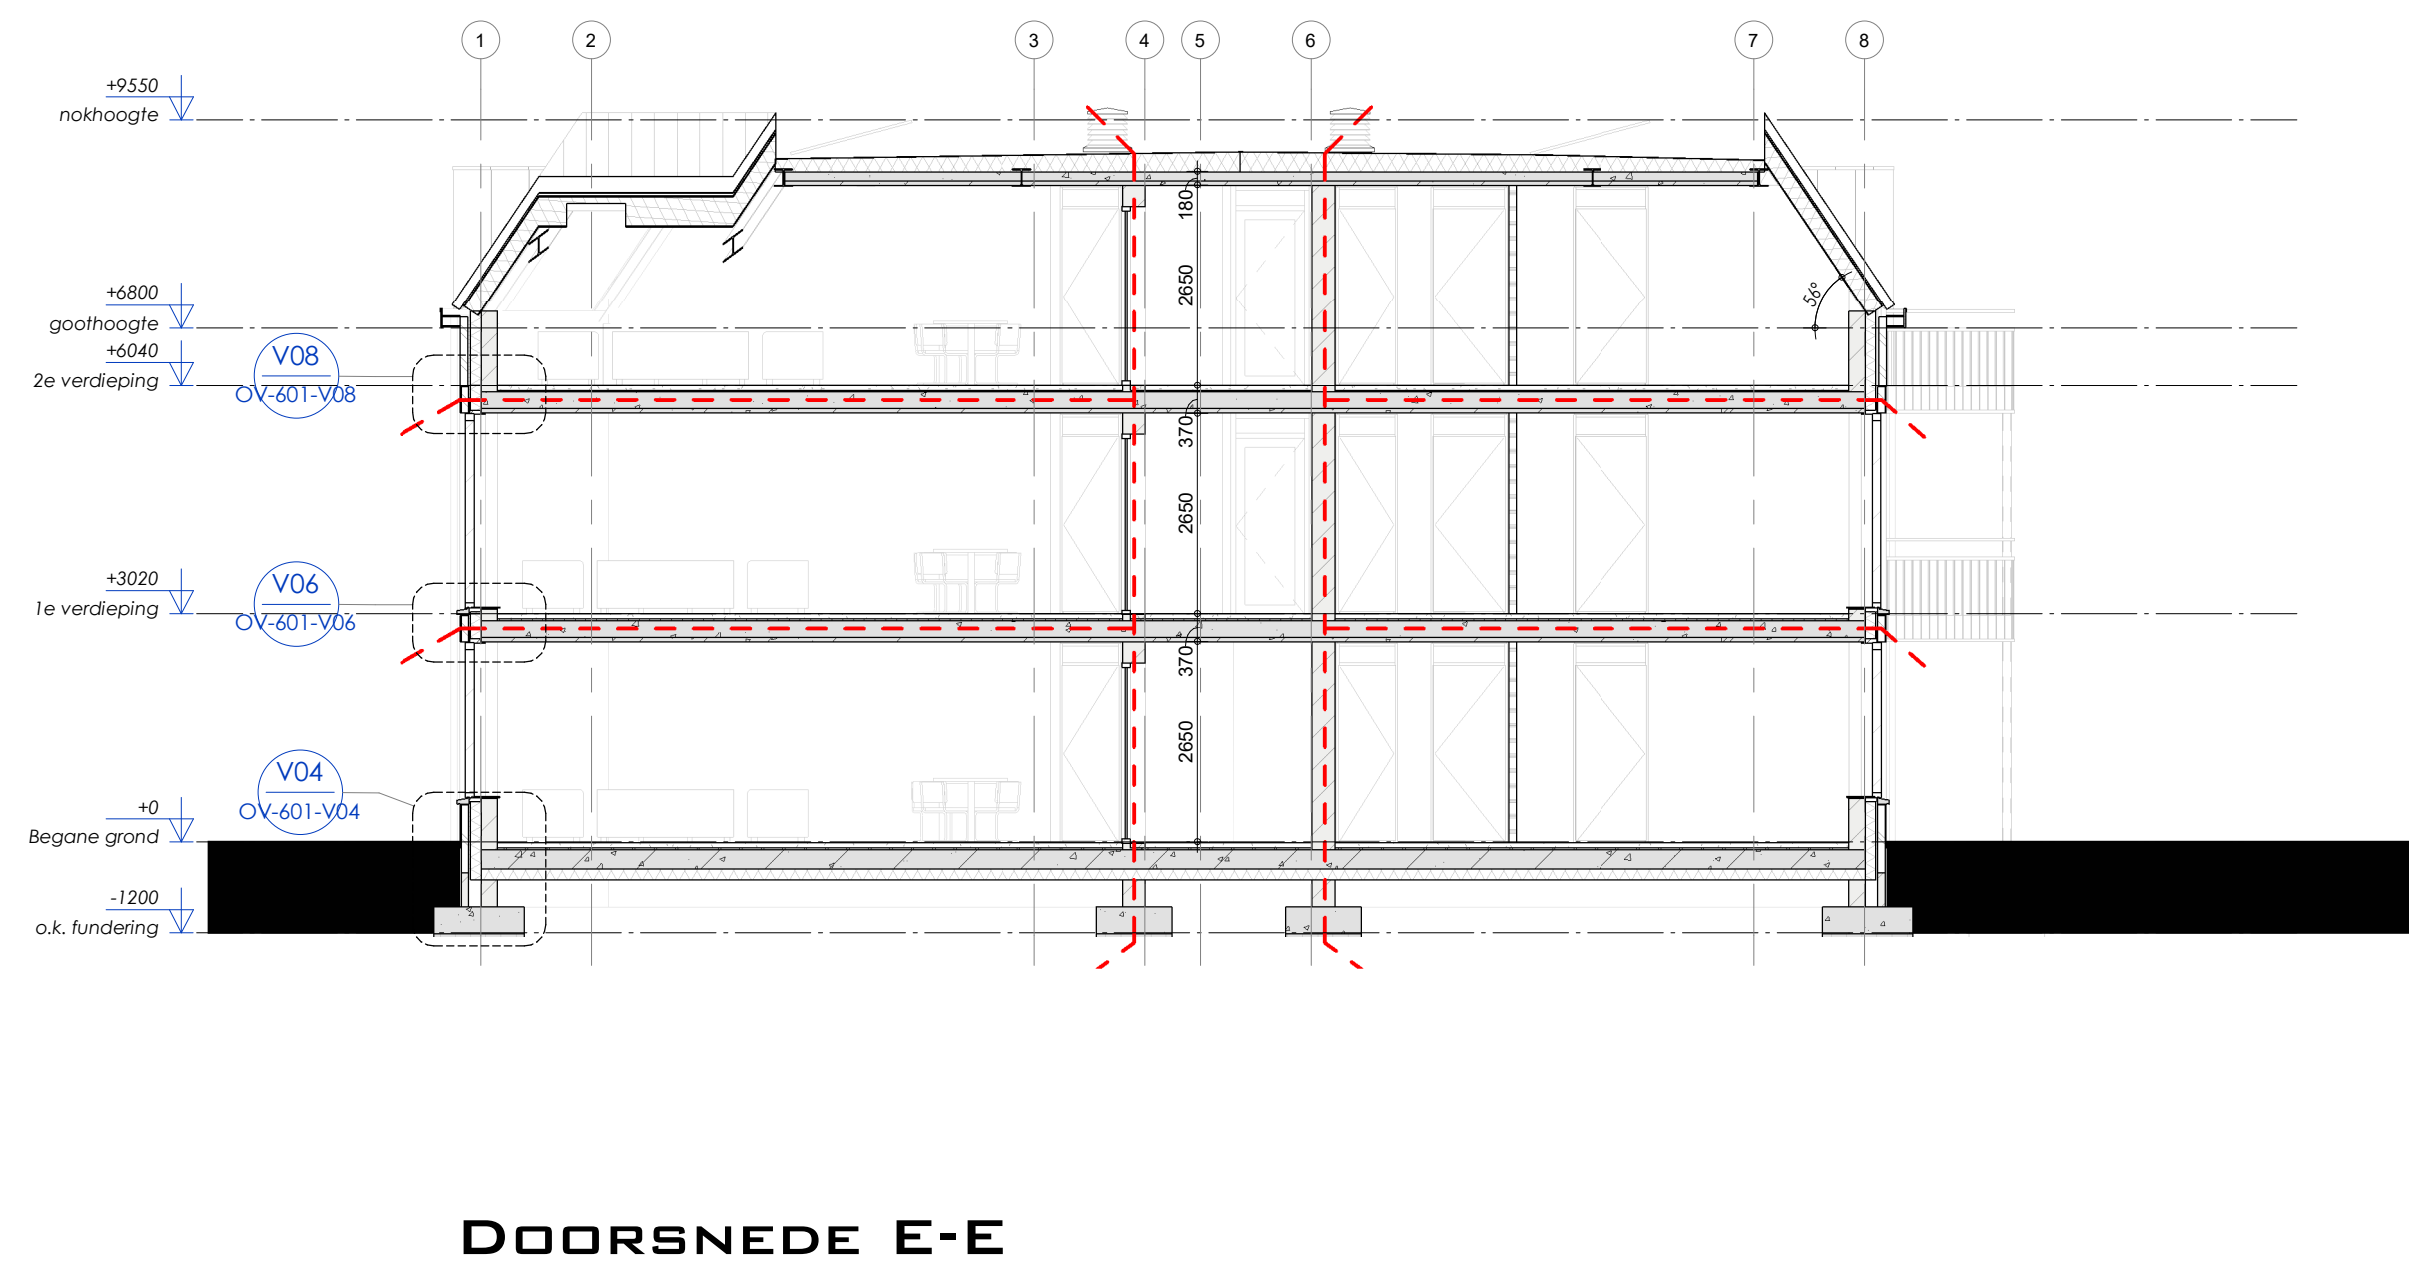
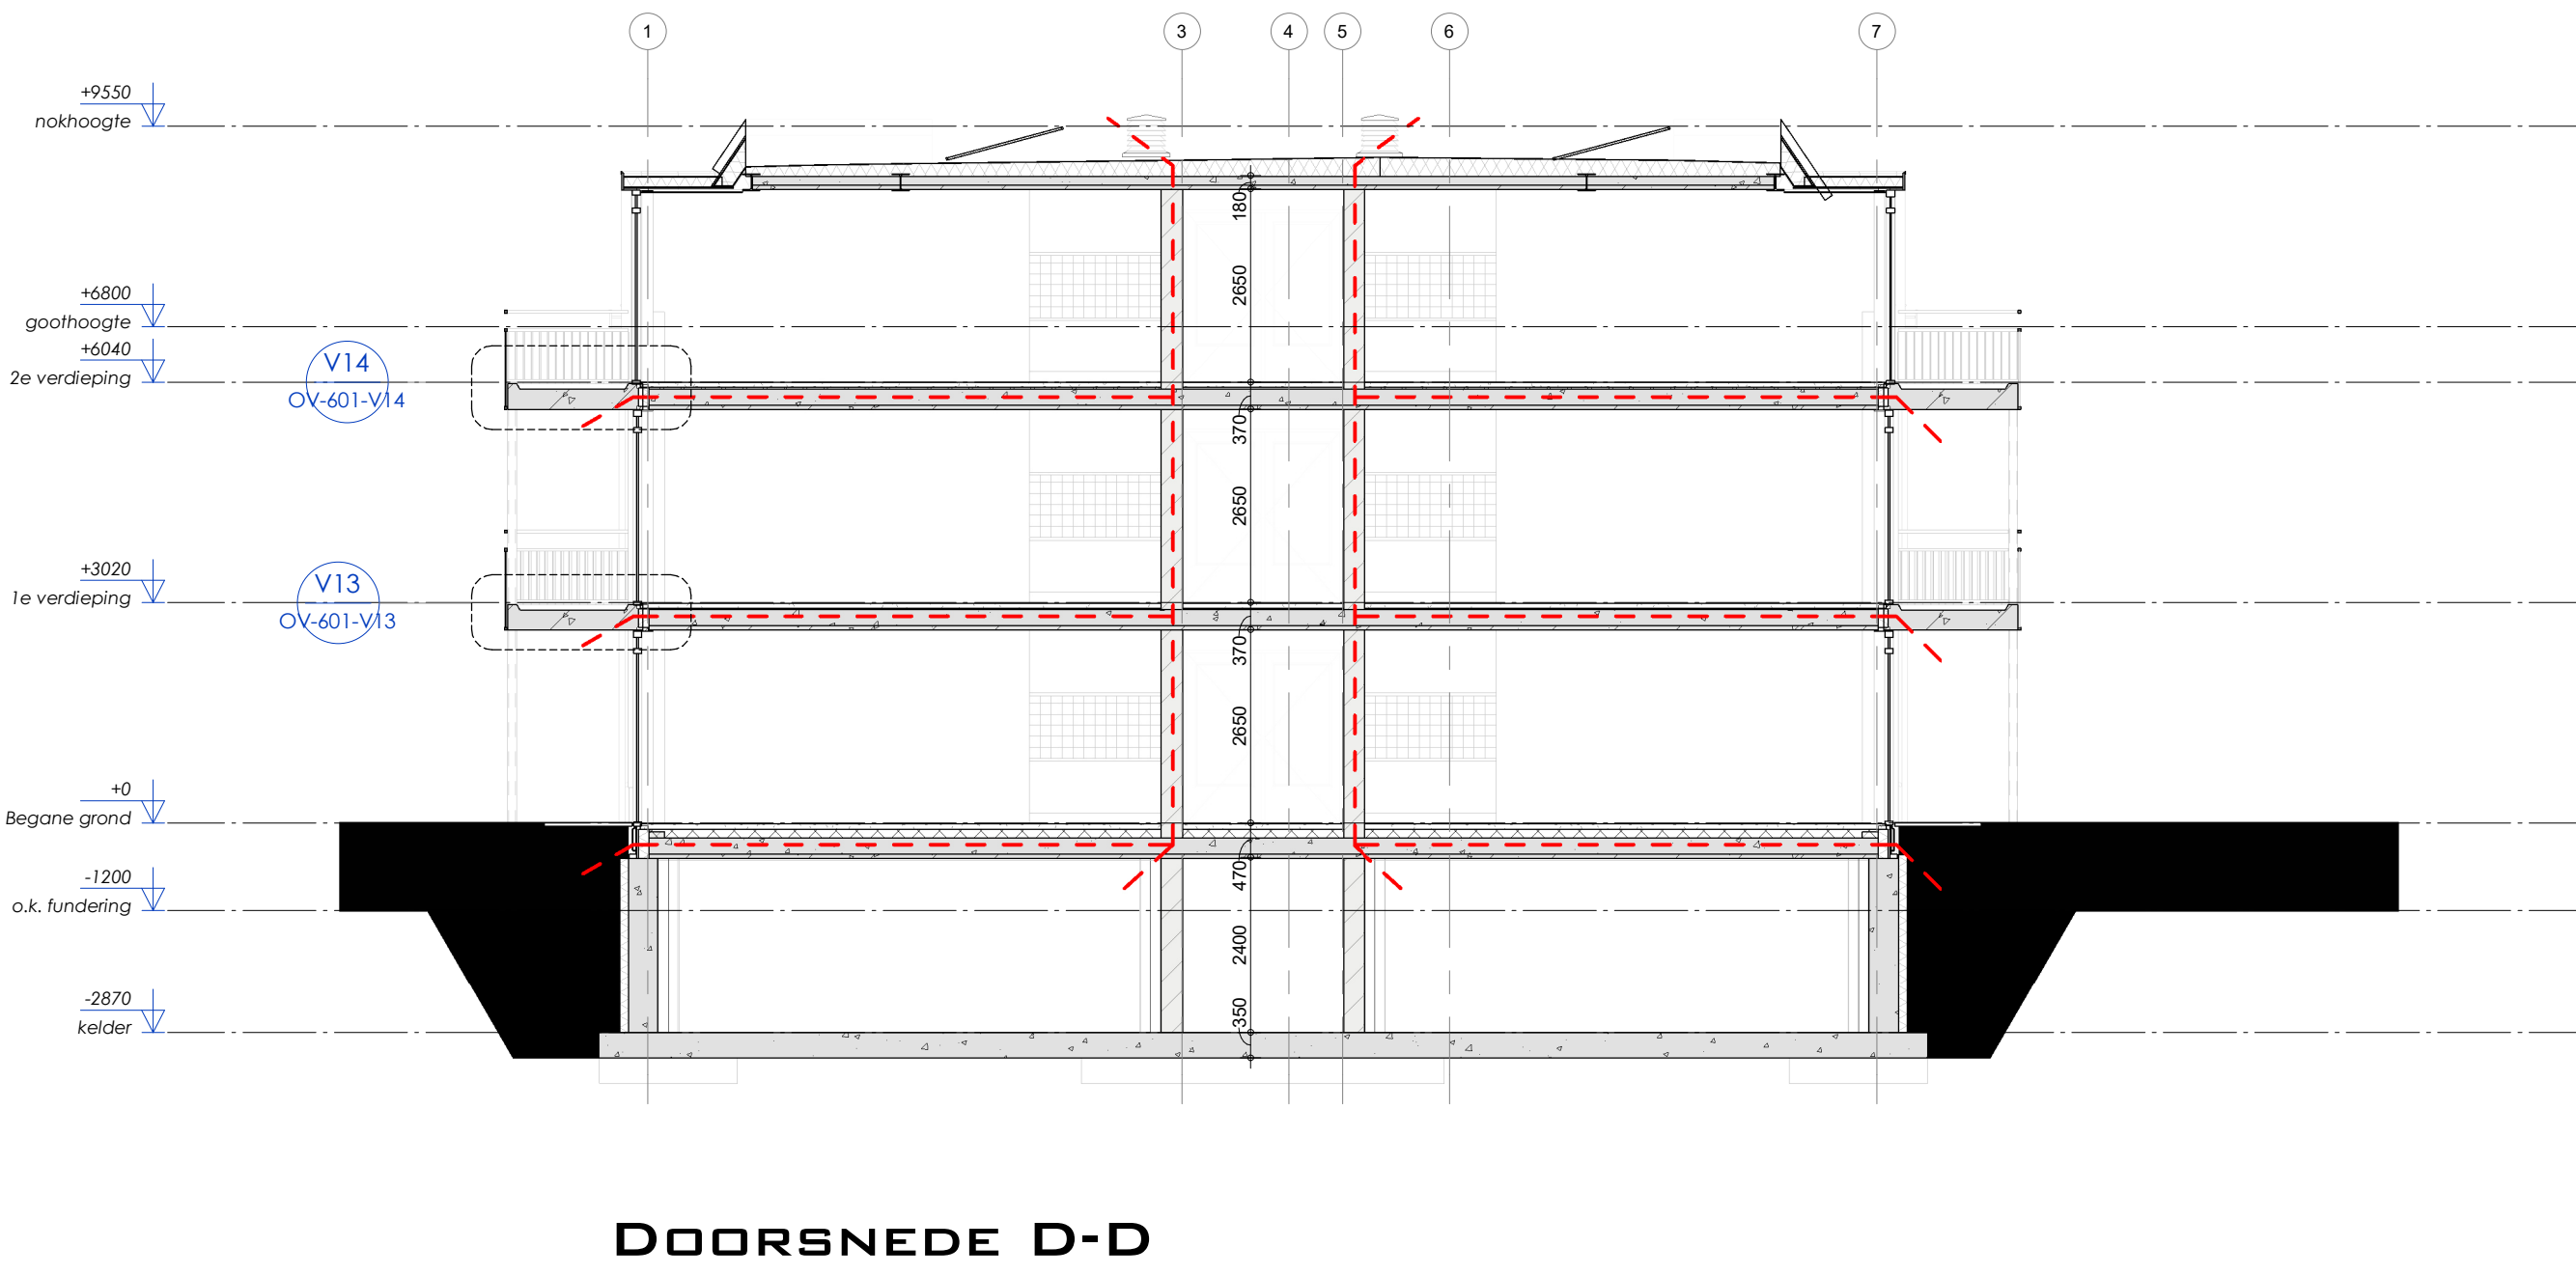
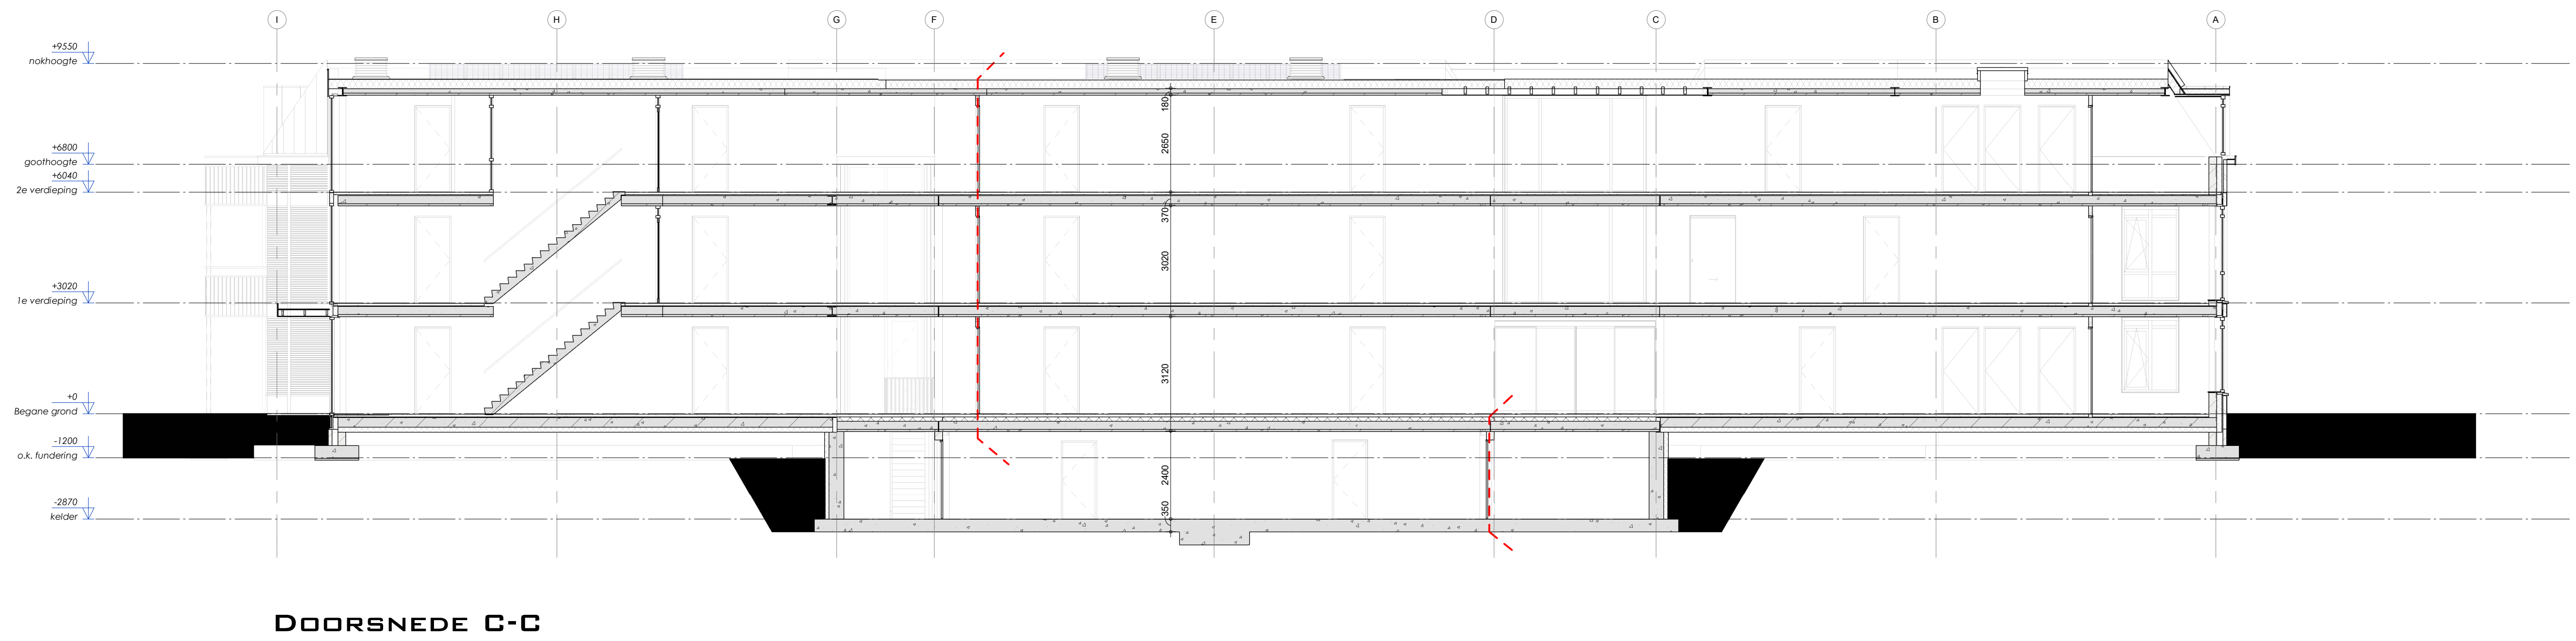
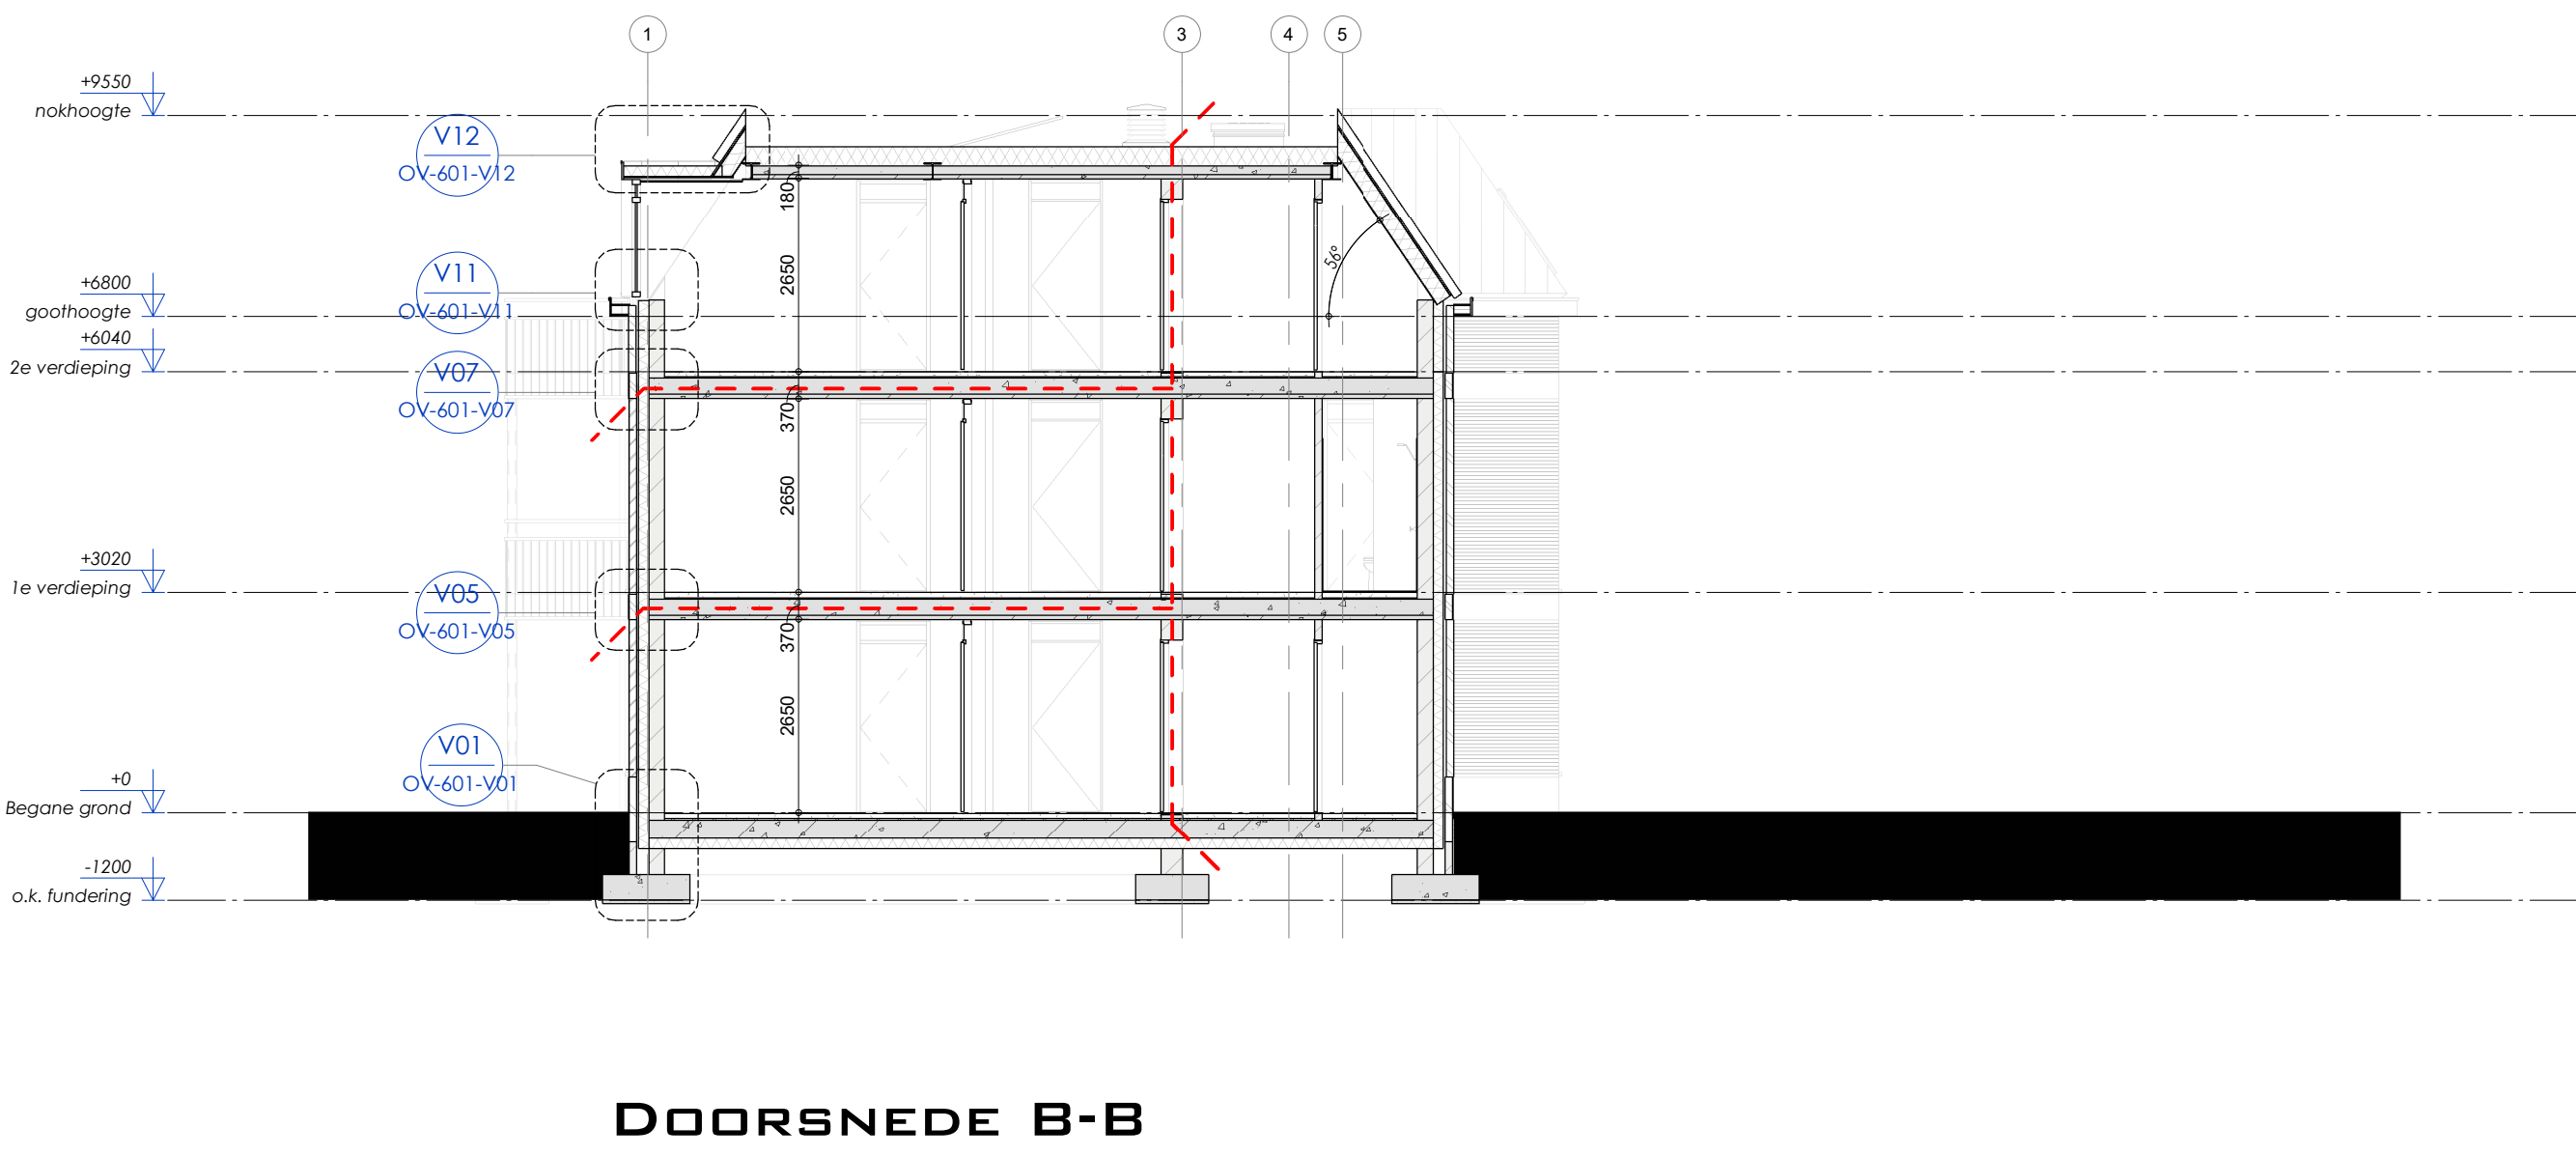
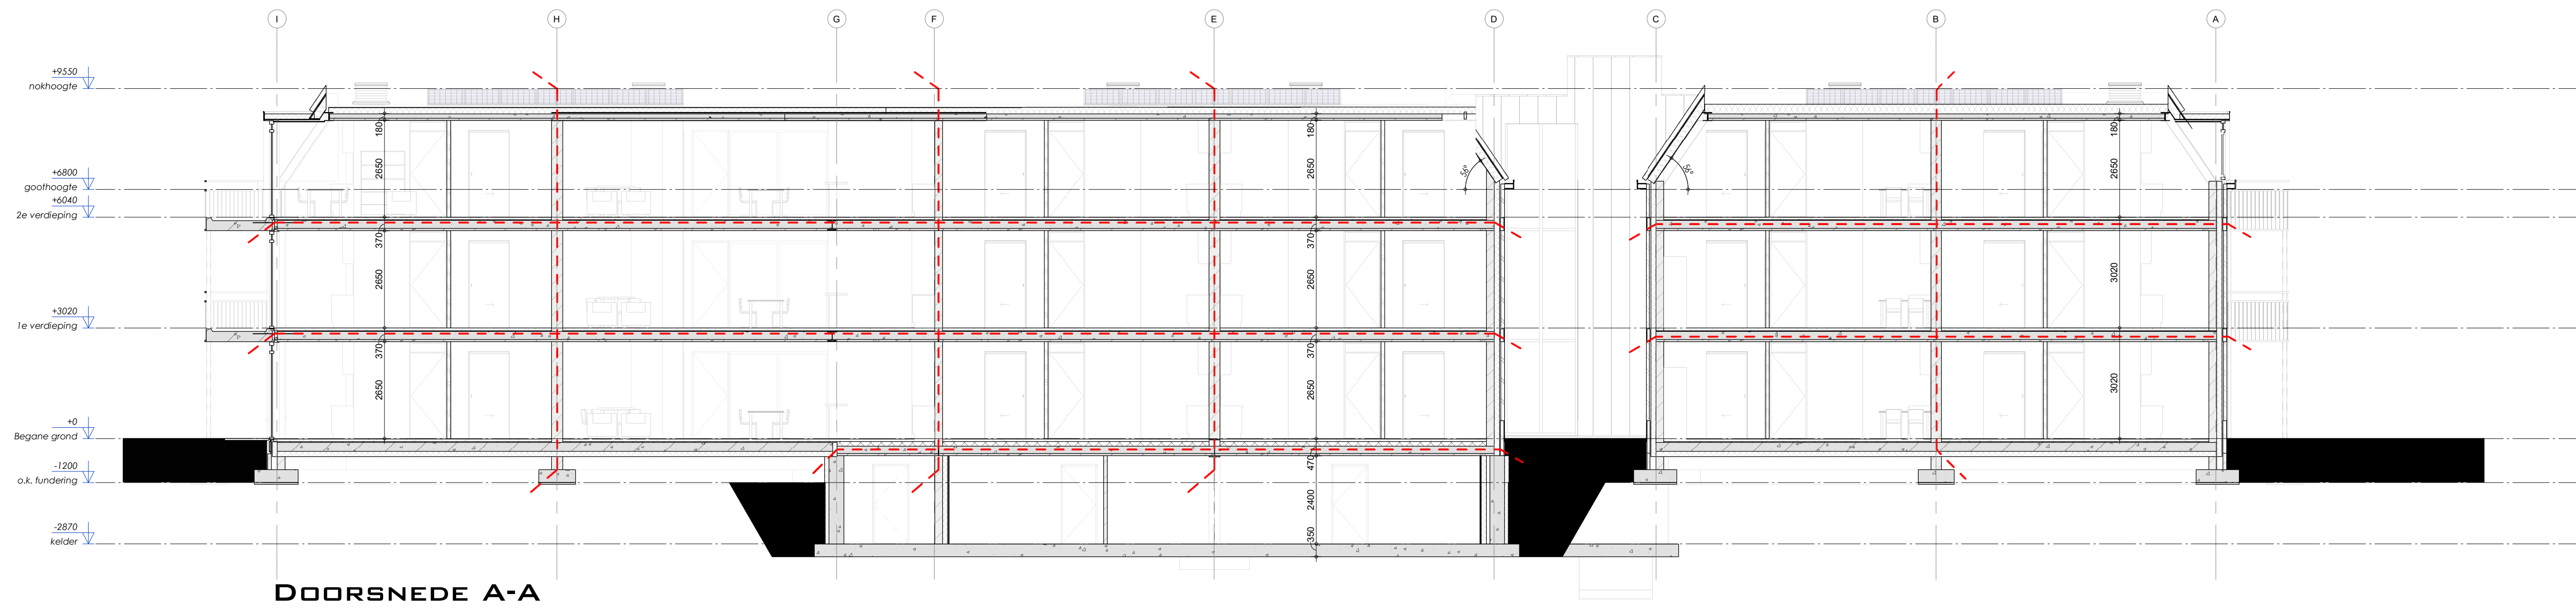


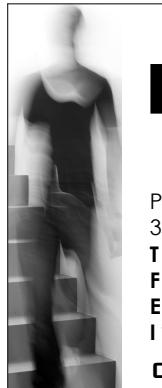

- RENVOLIJZIGINGEN**
D.D. 09-07-2020:
- Wijziging A: Verplaatsen van deur op F-as, lvm loopafstand
 - Wijziging B: Weetland van bewijken constructie vluchtroute 30 minuten brandwerend aangegeven
Middels vuurlastberekening aangetoond dat vuurlast <500mj/m².
 - Wijziging C: Tekstuele aanpassing renvool
 - Wijziging D: Deur zelfsluitend uitgevoerd
 - Wijziging E: Berging 30 minuten brandwerend
 - Wijziging F: Gezamenlijke woonkamer heeft woonfunctie

	BOXXIS ARCHITECTEN	PROJECTNAAM Nieuwbouw appartementen De Rozelaar Amersfoortstraat 14-16 te Barneveld	PROJECTNR. B18019
		Opdrachtgever Woningstichting Barneveld Barneveldstraat 1 3772 MS BARNEVELD	Get. : M8
		FASE Omgevingsvergunning	Schaal: 1: 100
		Omschrijving Doorsneden	Best. : 16
Parnetierstraat 11 3772 MS BARNEVELD T 0342 444648 F 0342 444001 E architecten@boxxis.nl I www.boxxis.nl OUT OF THE BOXXIS			DOOR: 18-12-2019 GEW: 09-07-2020 GEW: GEW