

Tekening nr.	Omschrijving	Datum	Status	Get.	Gew.	datum	Gew.	datum	Gew.	datum
OV-601-00	geveloverzicht	18-12-2019		MB	a.					
OV-601-V01	detail V01	18-12-2019		MB	a.					
OV-601-V02	detail V02	18-12-2019		MB	a.					
OV-601-V03	detail V03	18-12-2019		MB	a.					
OV-601-V04	detail V04	18-12-2019		MB	a.					
OV-601-V05	detail V05	18-12-2019		MB	a.					
OV-601-V06	detail V06	18-12-2019		MB	a.					
OV-601-V07	detail V07	18-12-2019		MB	a.					
OV-601-V08	detail V08	18-12-2019		MB	a.					
OV-601-V09	detail V09	18-12-2019		MB	a.					
OV-601-V10	detail V10	18-12-2019		MB	a.					
OV-601-V11	detail V11	18-12-2019		MB	a.					
OV-601-V12	detail V12	18-12-2019		MB	a.					
OV-601-V13	detail V13	18-12-2019		MB	a.					
OV-601-V14	detail V14	18-12-2019		MB	a.					

	PROJECTNAAM	Nieuwbouw appartementen De Rozelaar Amersfoortsestraat 14-16 te Barneveld	PROJECT NR: B18019
	Opdrachtgever	Woningstichting Barneveld Parmentierstraat 1 3772 MS BARNEVELD	Get : MB
	FASE	Omgevingsvergunning	Schaal :
	Omschrijving	Detallering	Blad : A3 OV-601
			Datum: 18-12-2019 GEWa. GEW GEW




VOORGEVEL



ACHTERGEVEL



RECHTERZIJGEVEL

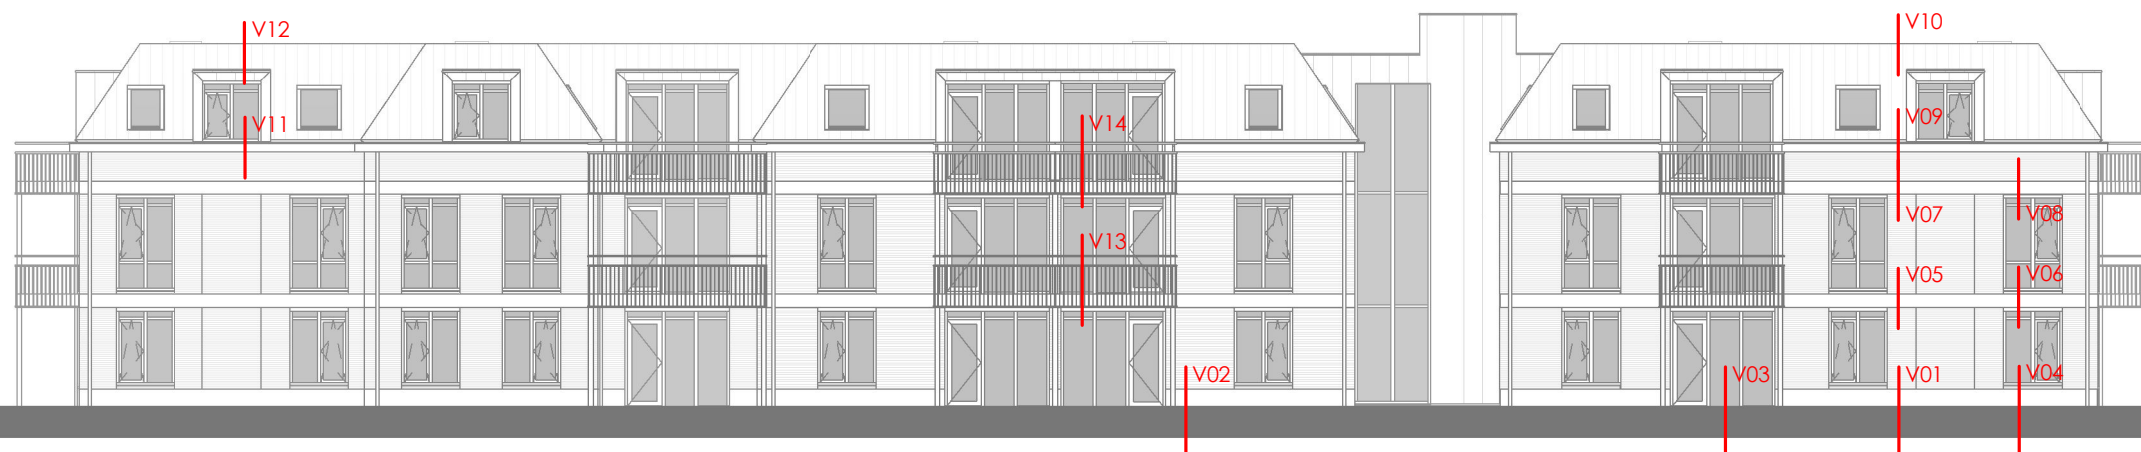

LINKERZIJGEVEL





PROJECT NR:
B18019

BLAD :
QV-601-00

Schaal : 1 : 200
Datum: 18-12-2019

GEW a.
GEW
GEW
GEW

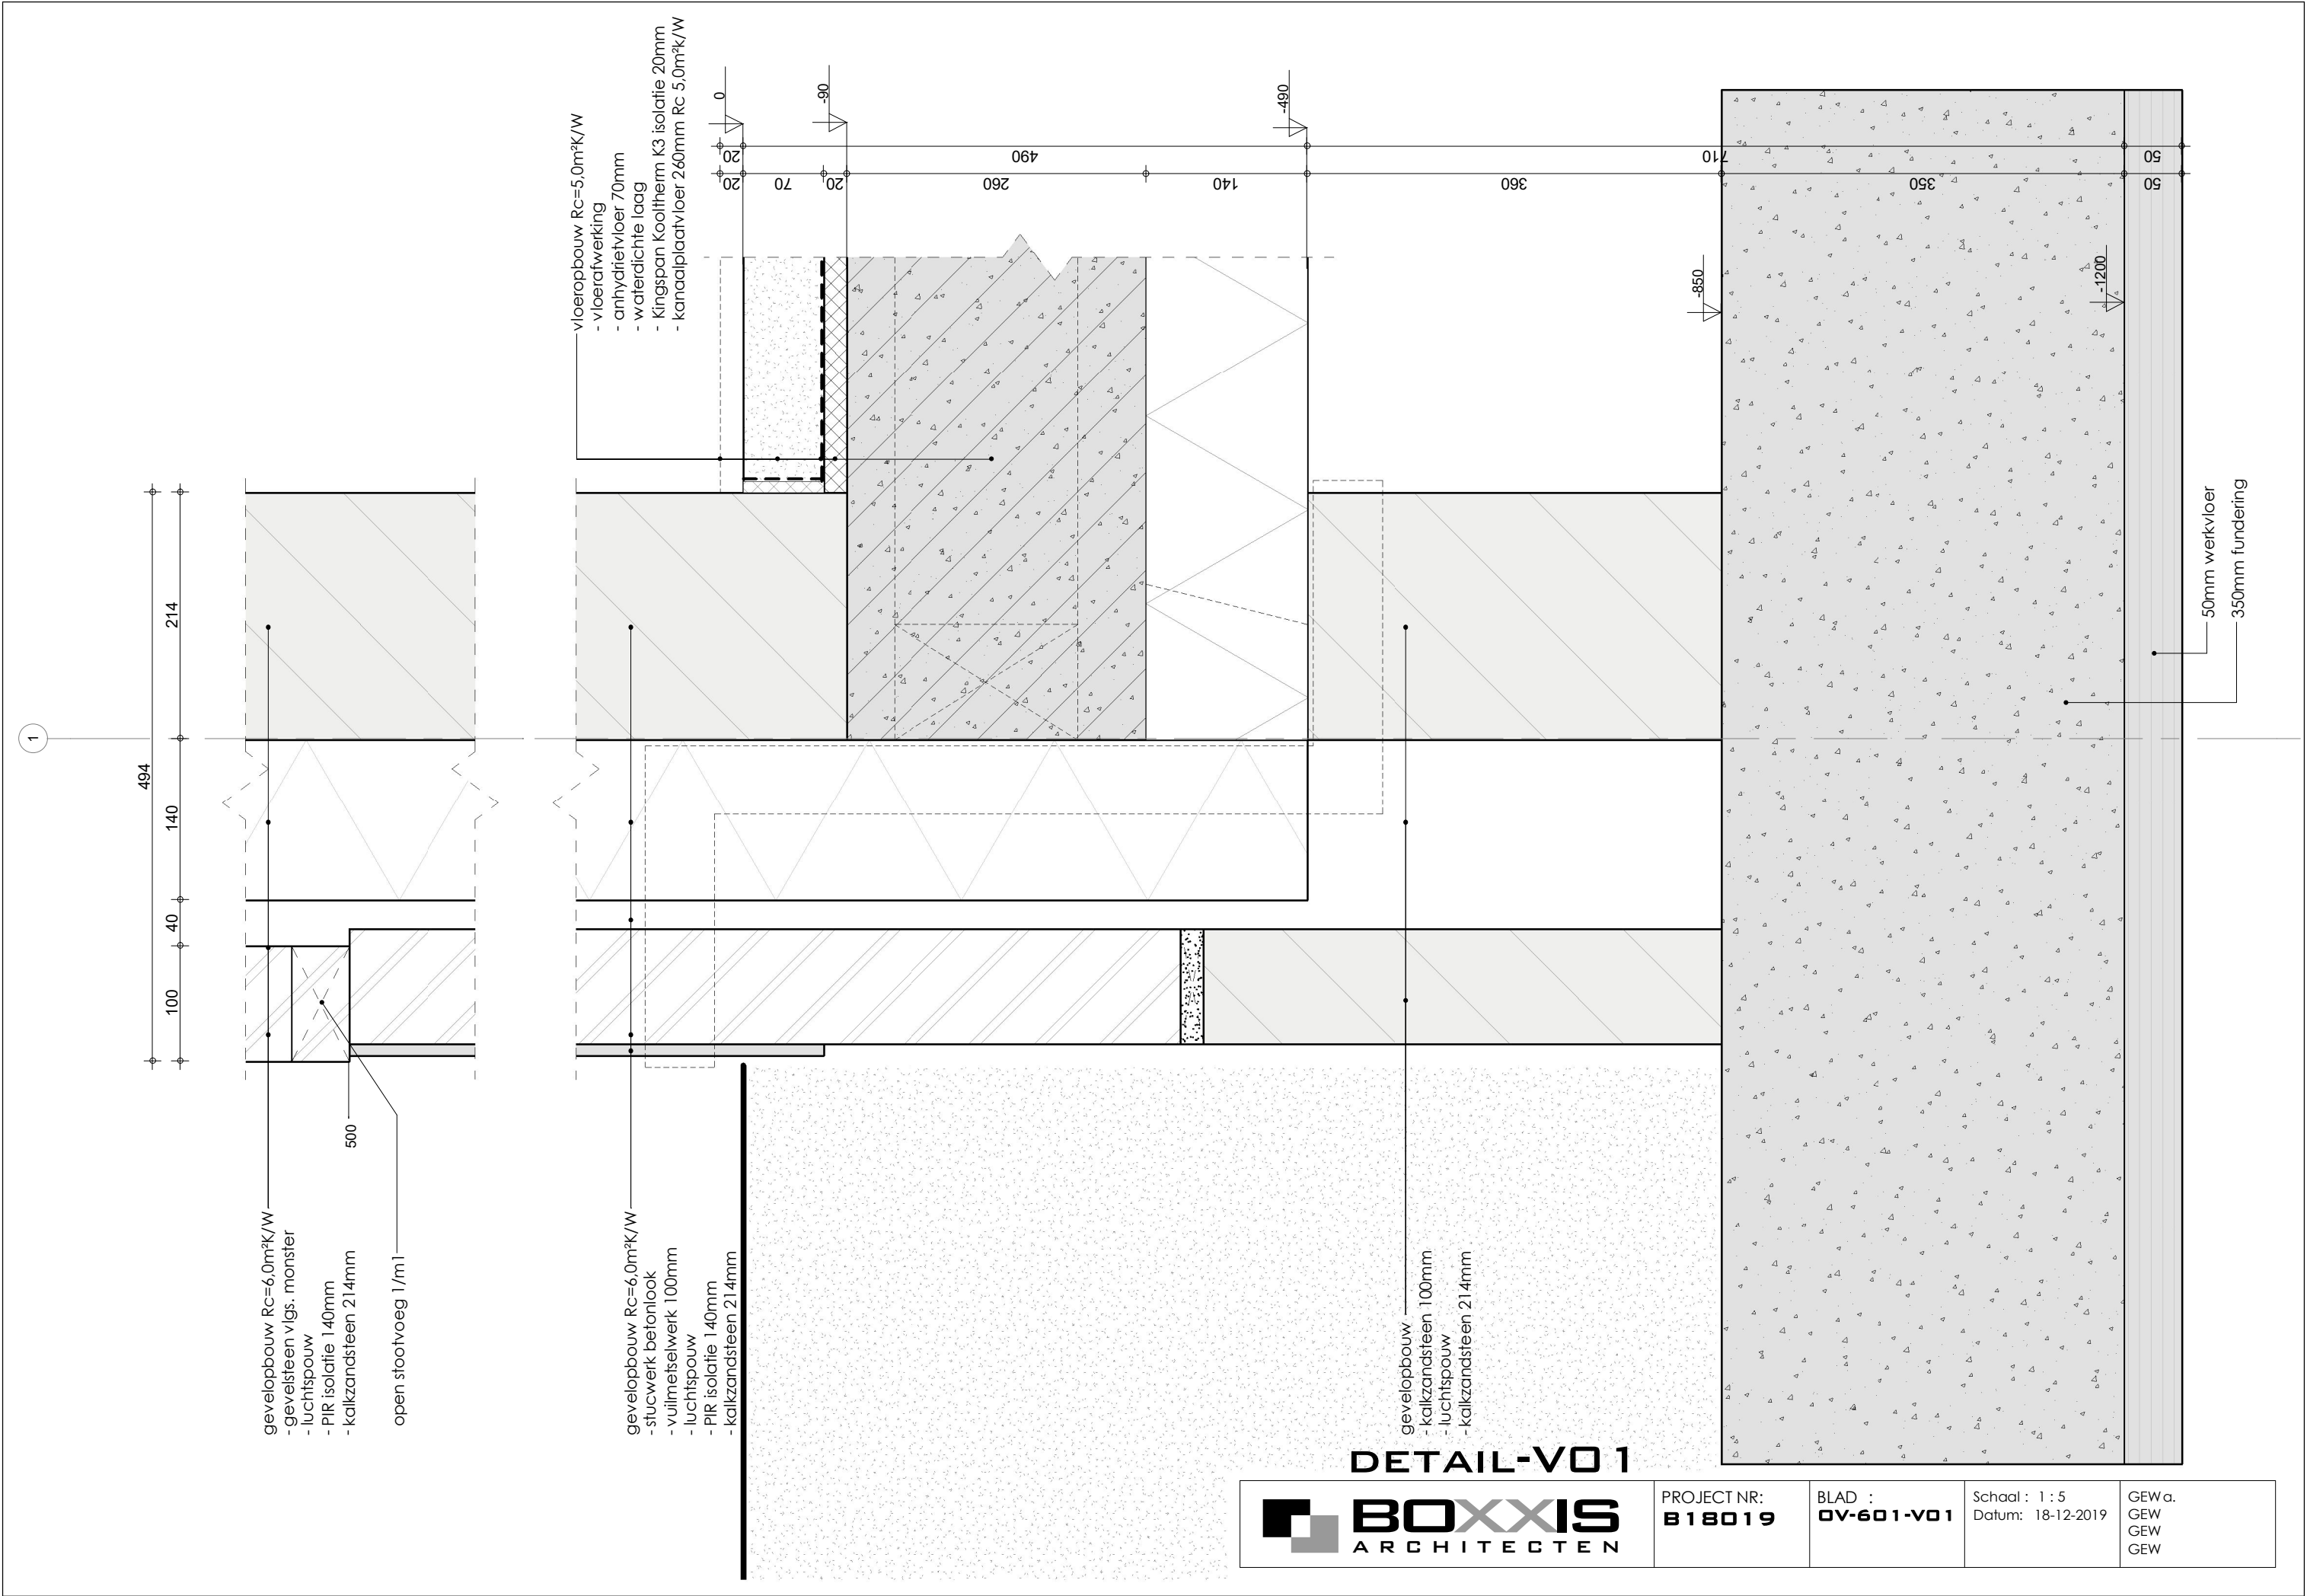

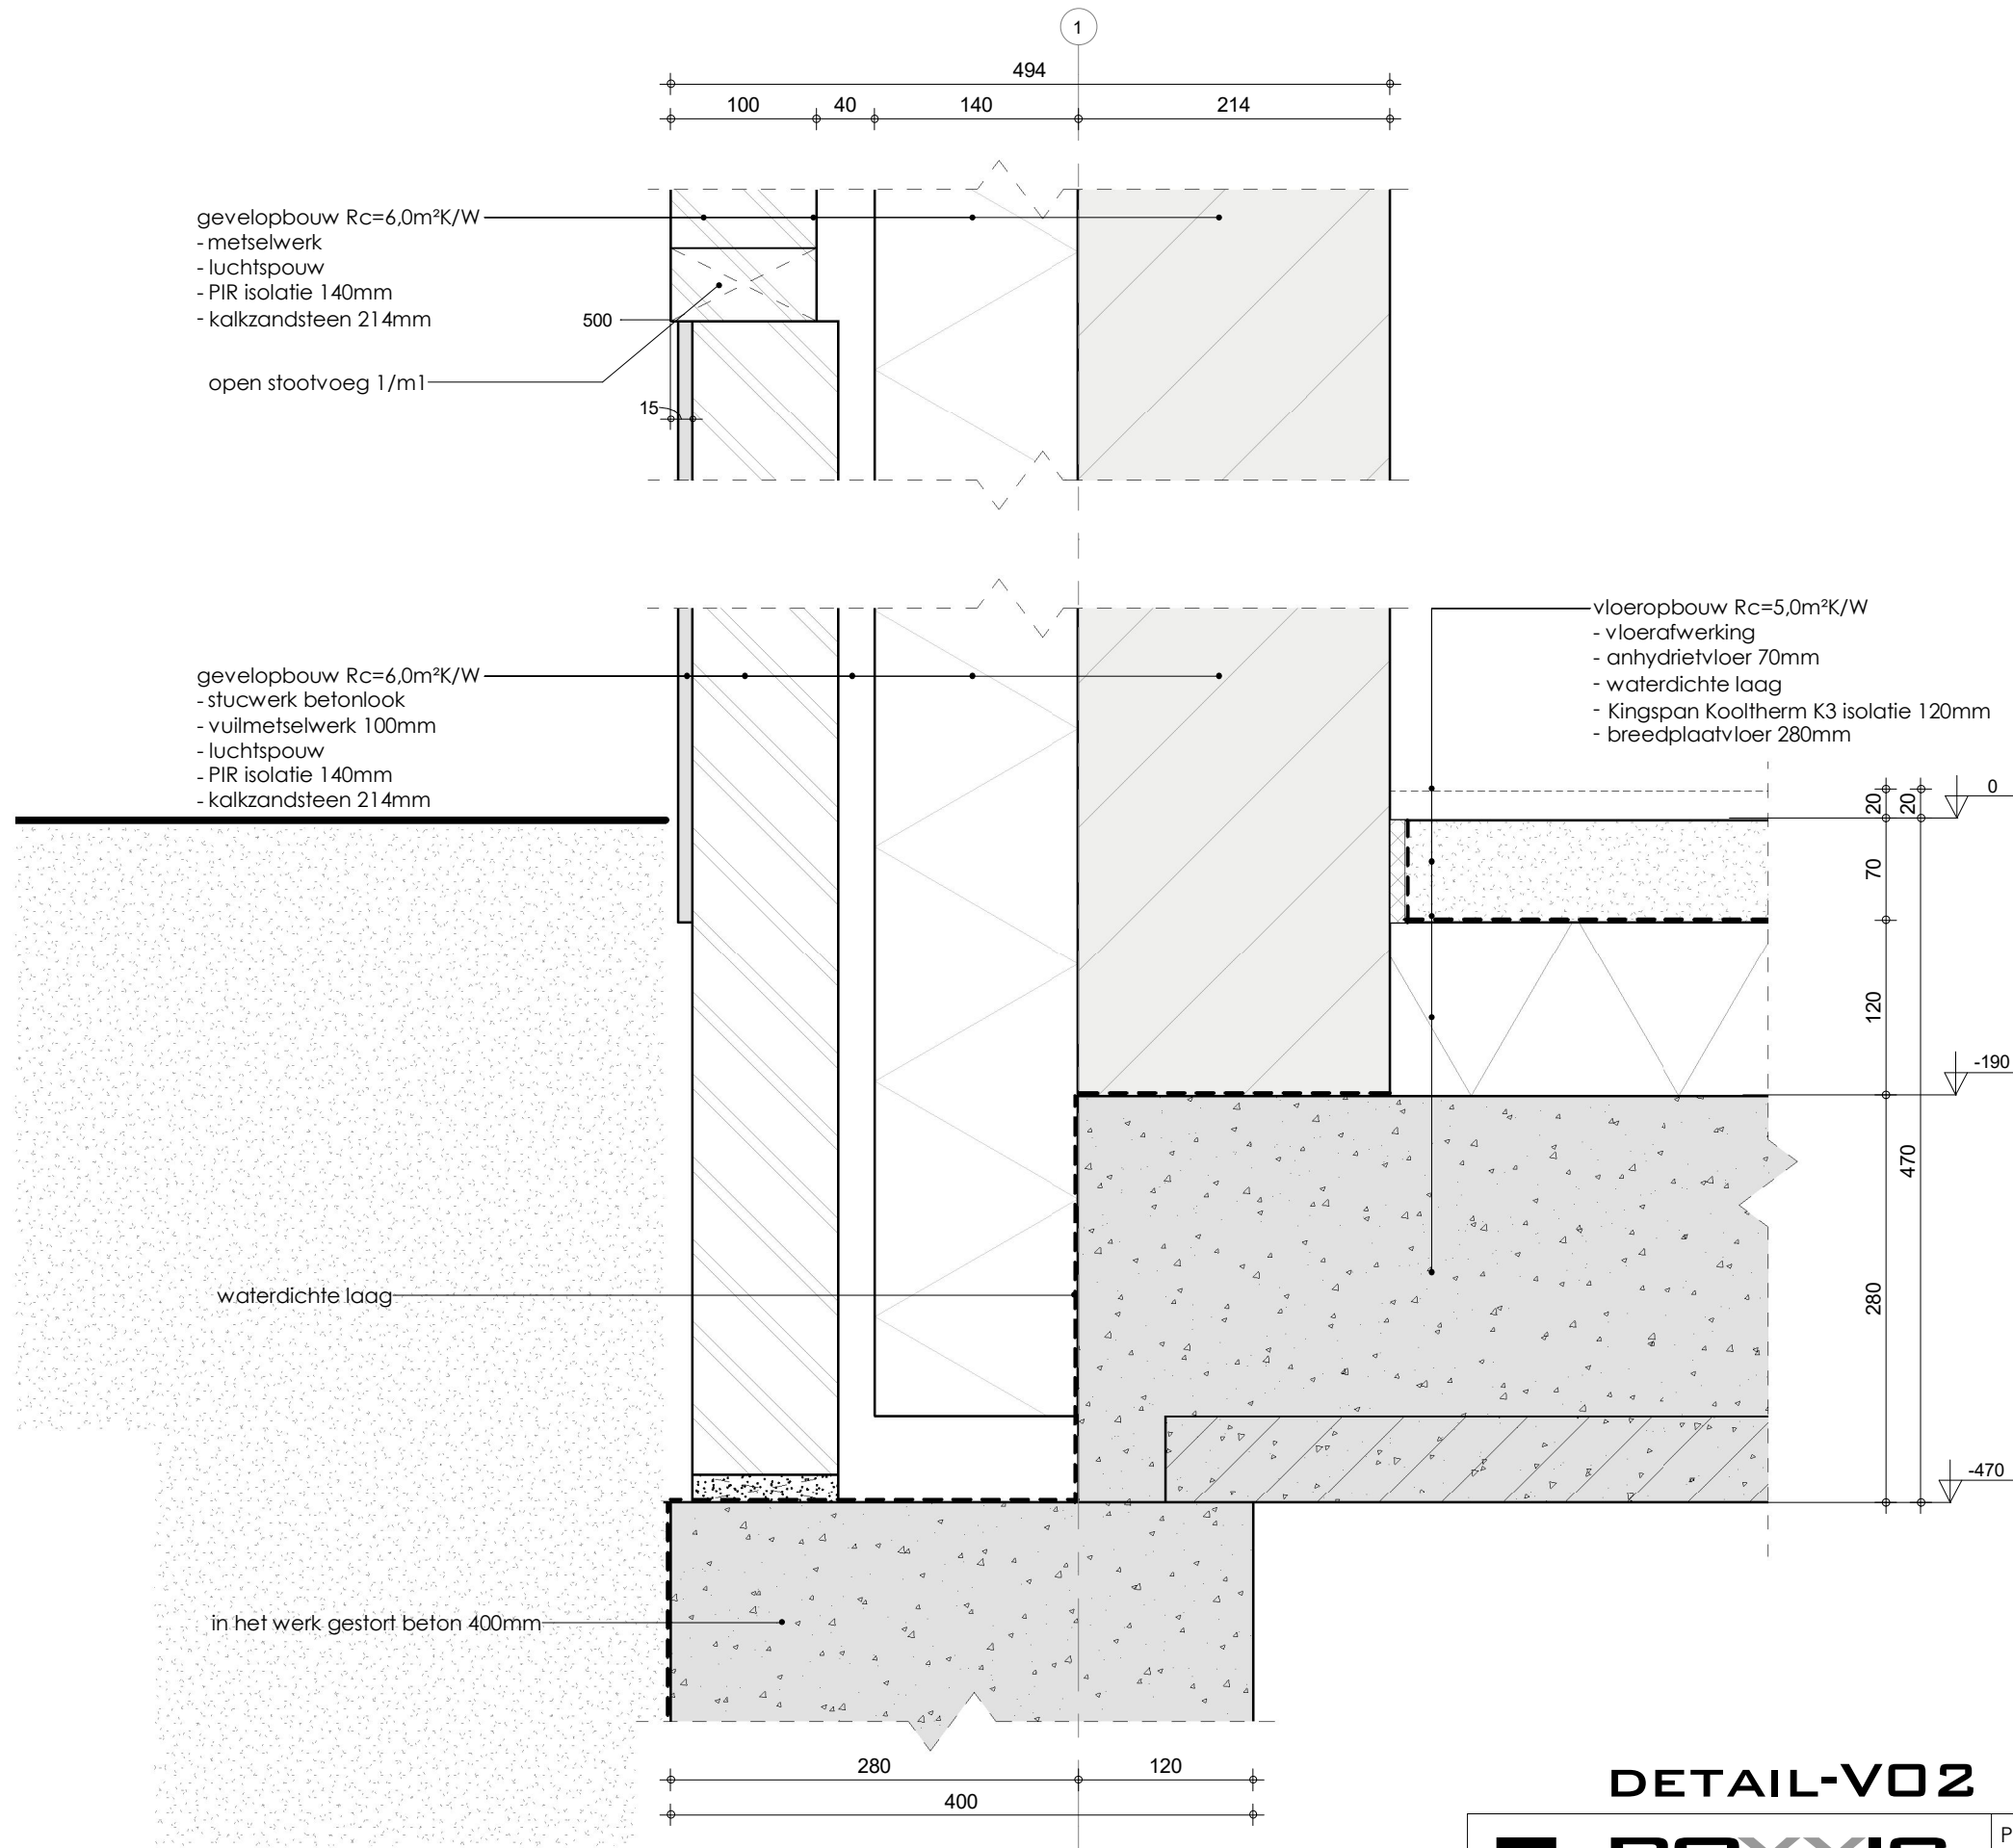

DETAIL-V02




PROJECT NR:
B18019

BLAD :
OV-601-V02

Schaal : 1 : 5
Datum: 18-12-2019


GEW a.
GEW
GEW
GEW

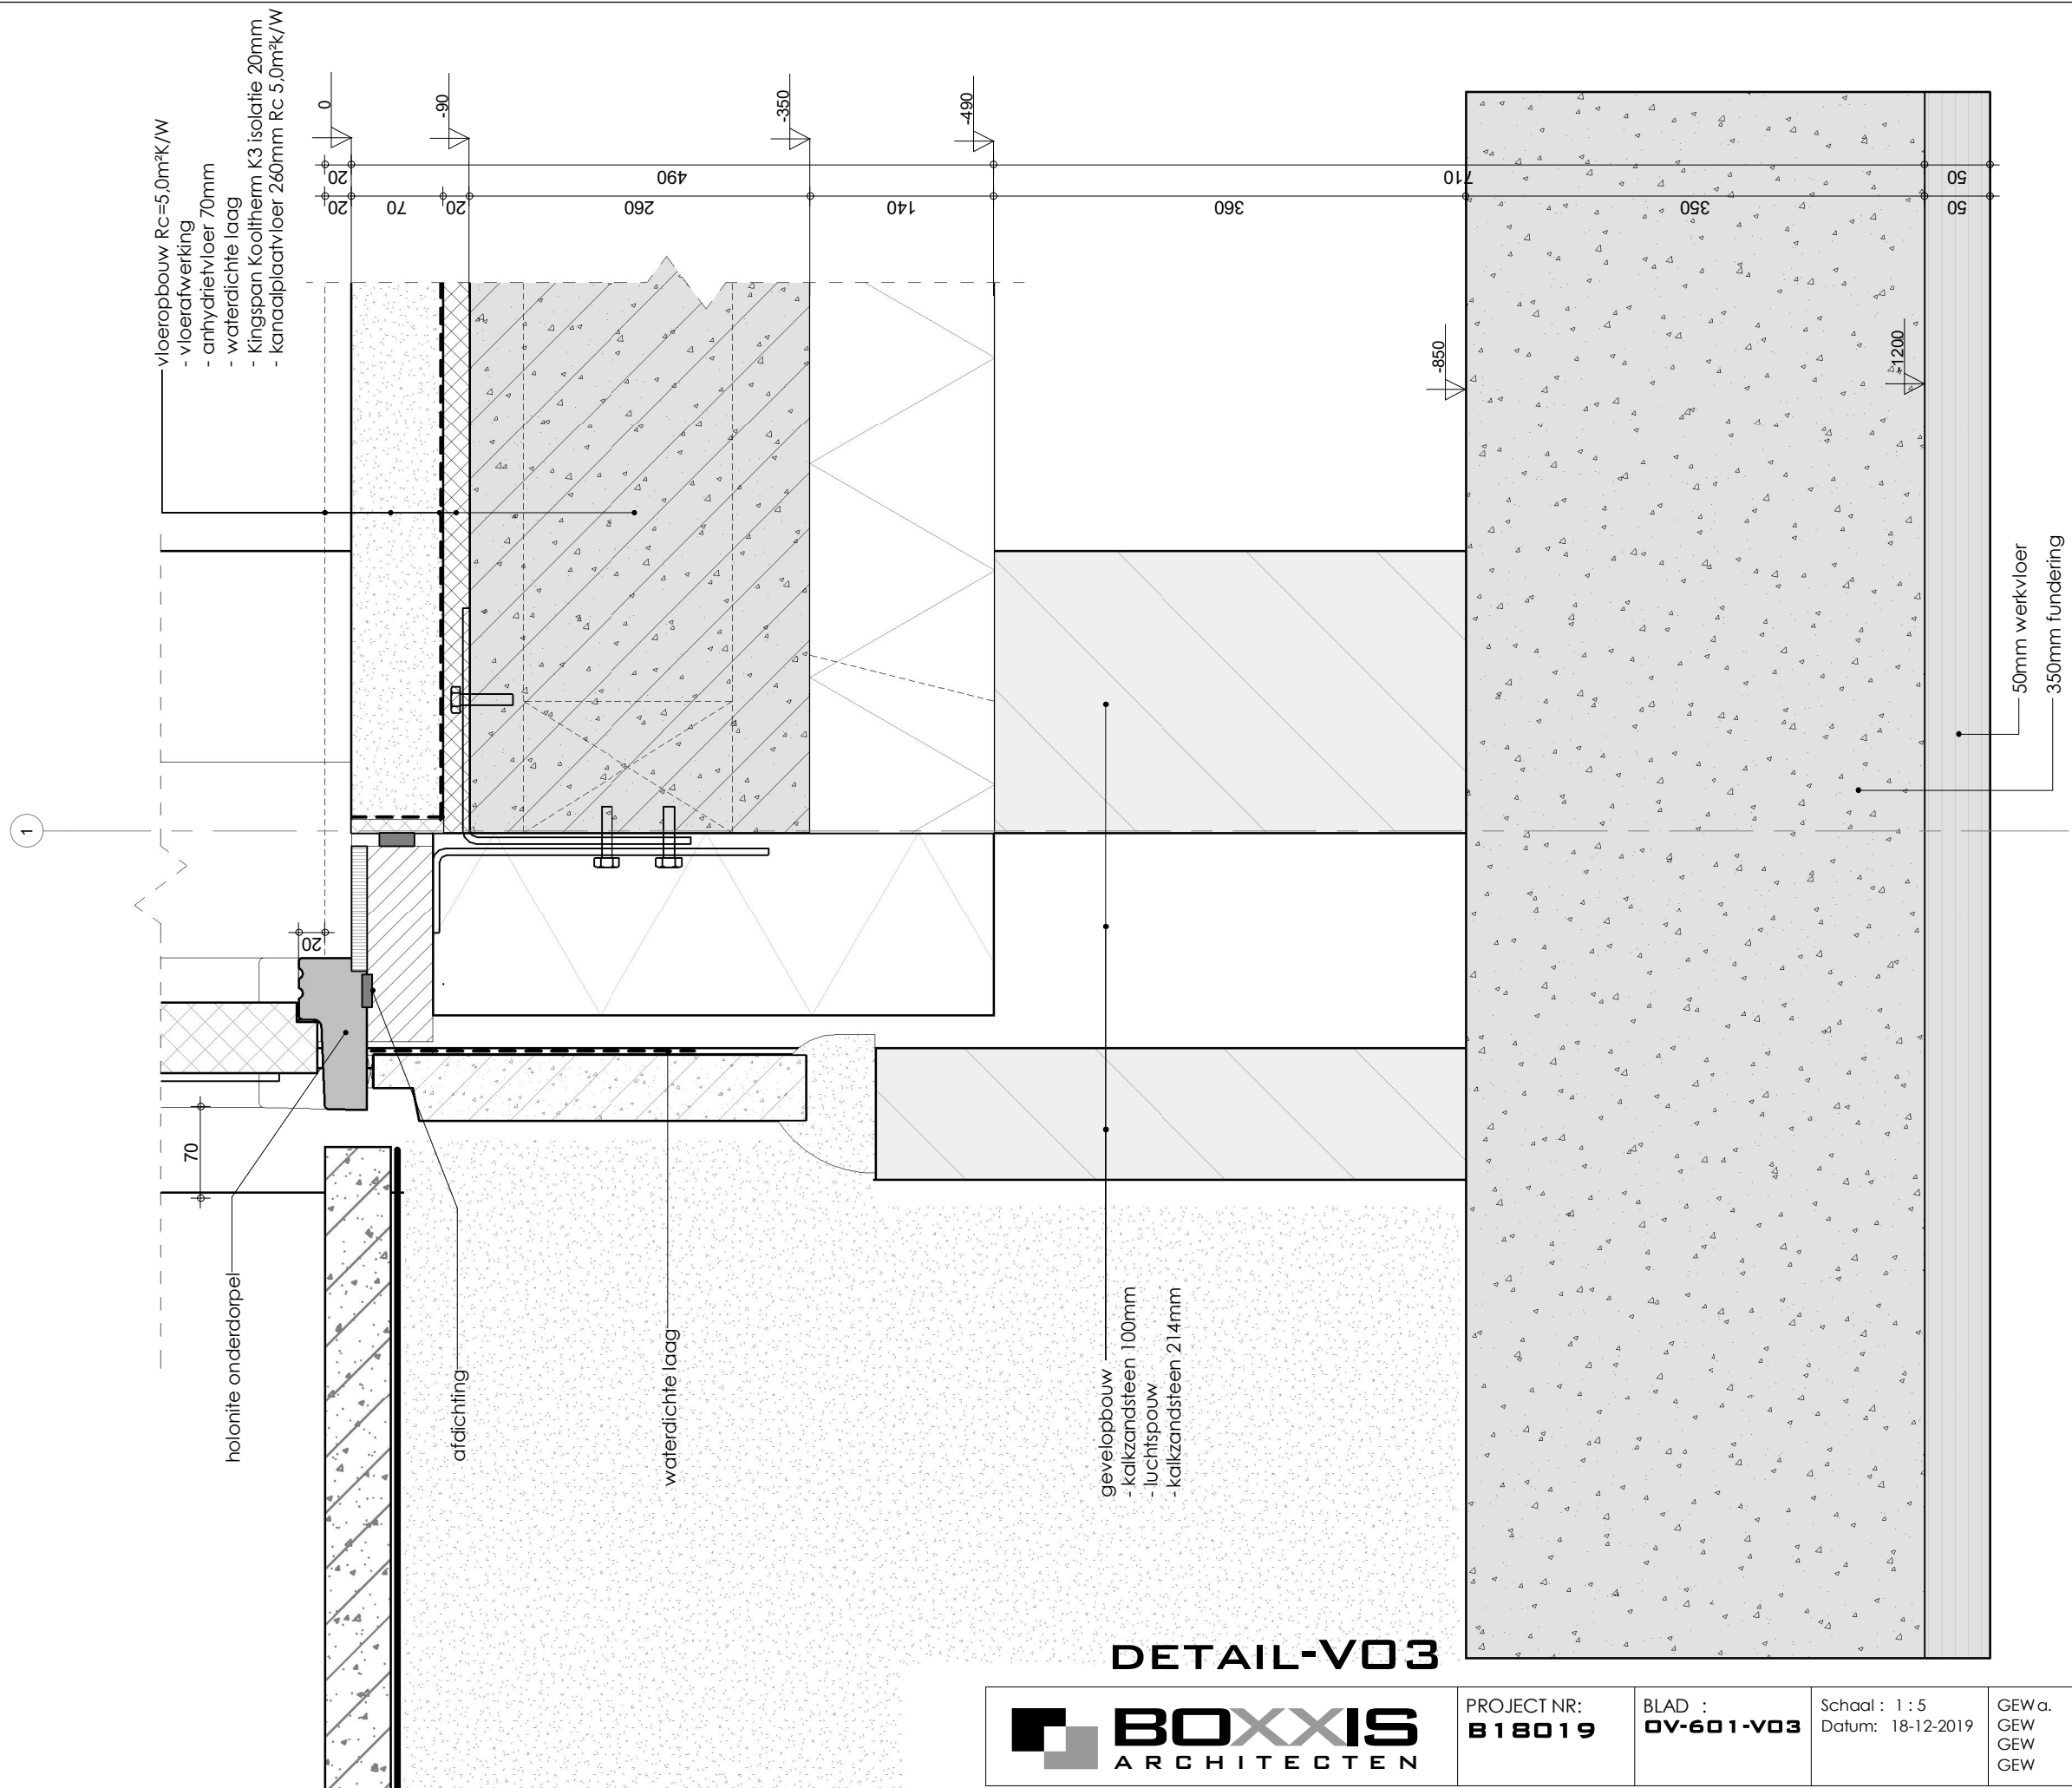

DETAIL-V03




PROJECT NR: B18019	BLAD : OV-601-V03	Schaal : 1 : 5 Datum: 18-12-2019	GEW a. GEW GEW GEW
-----------------------	----------------------	-------------------------------------	-----------------------------

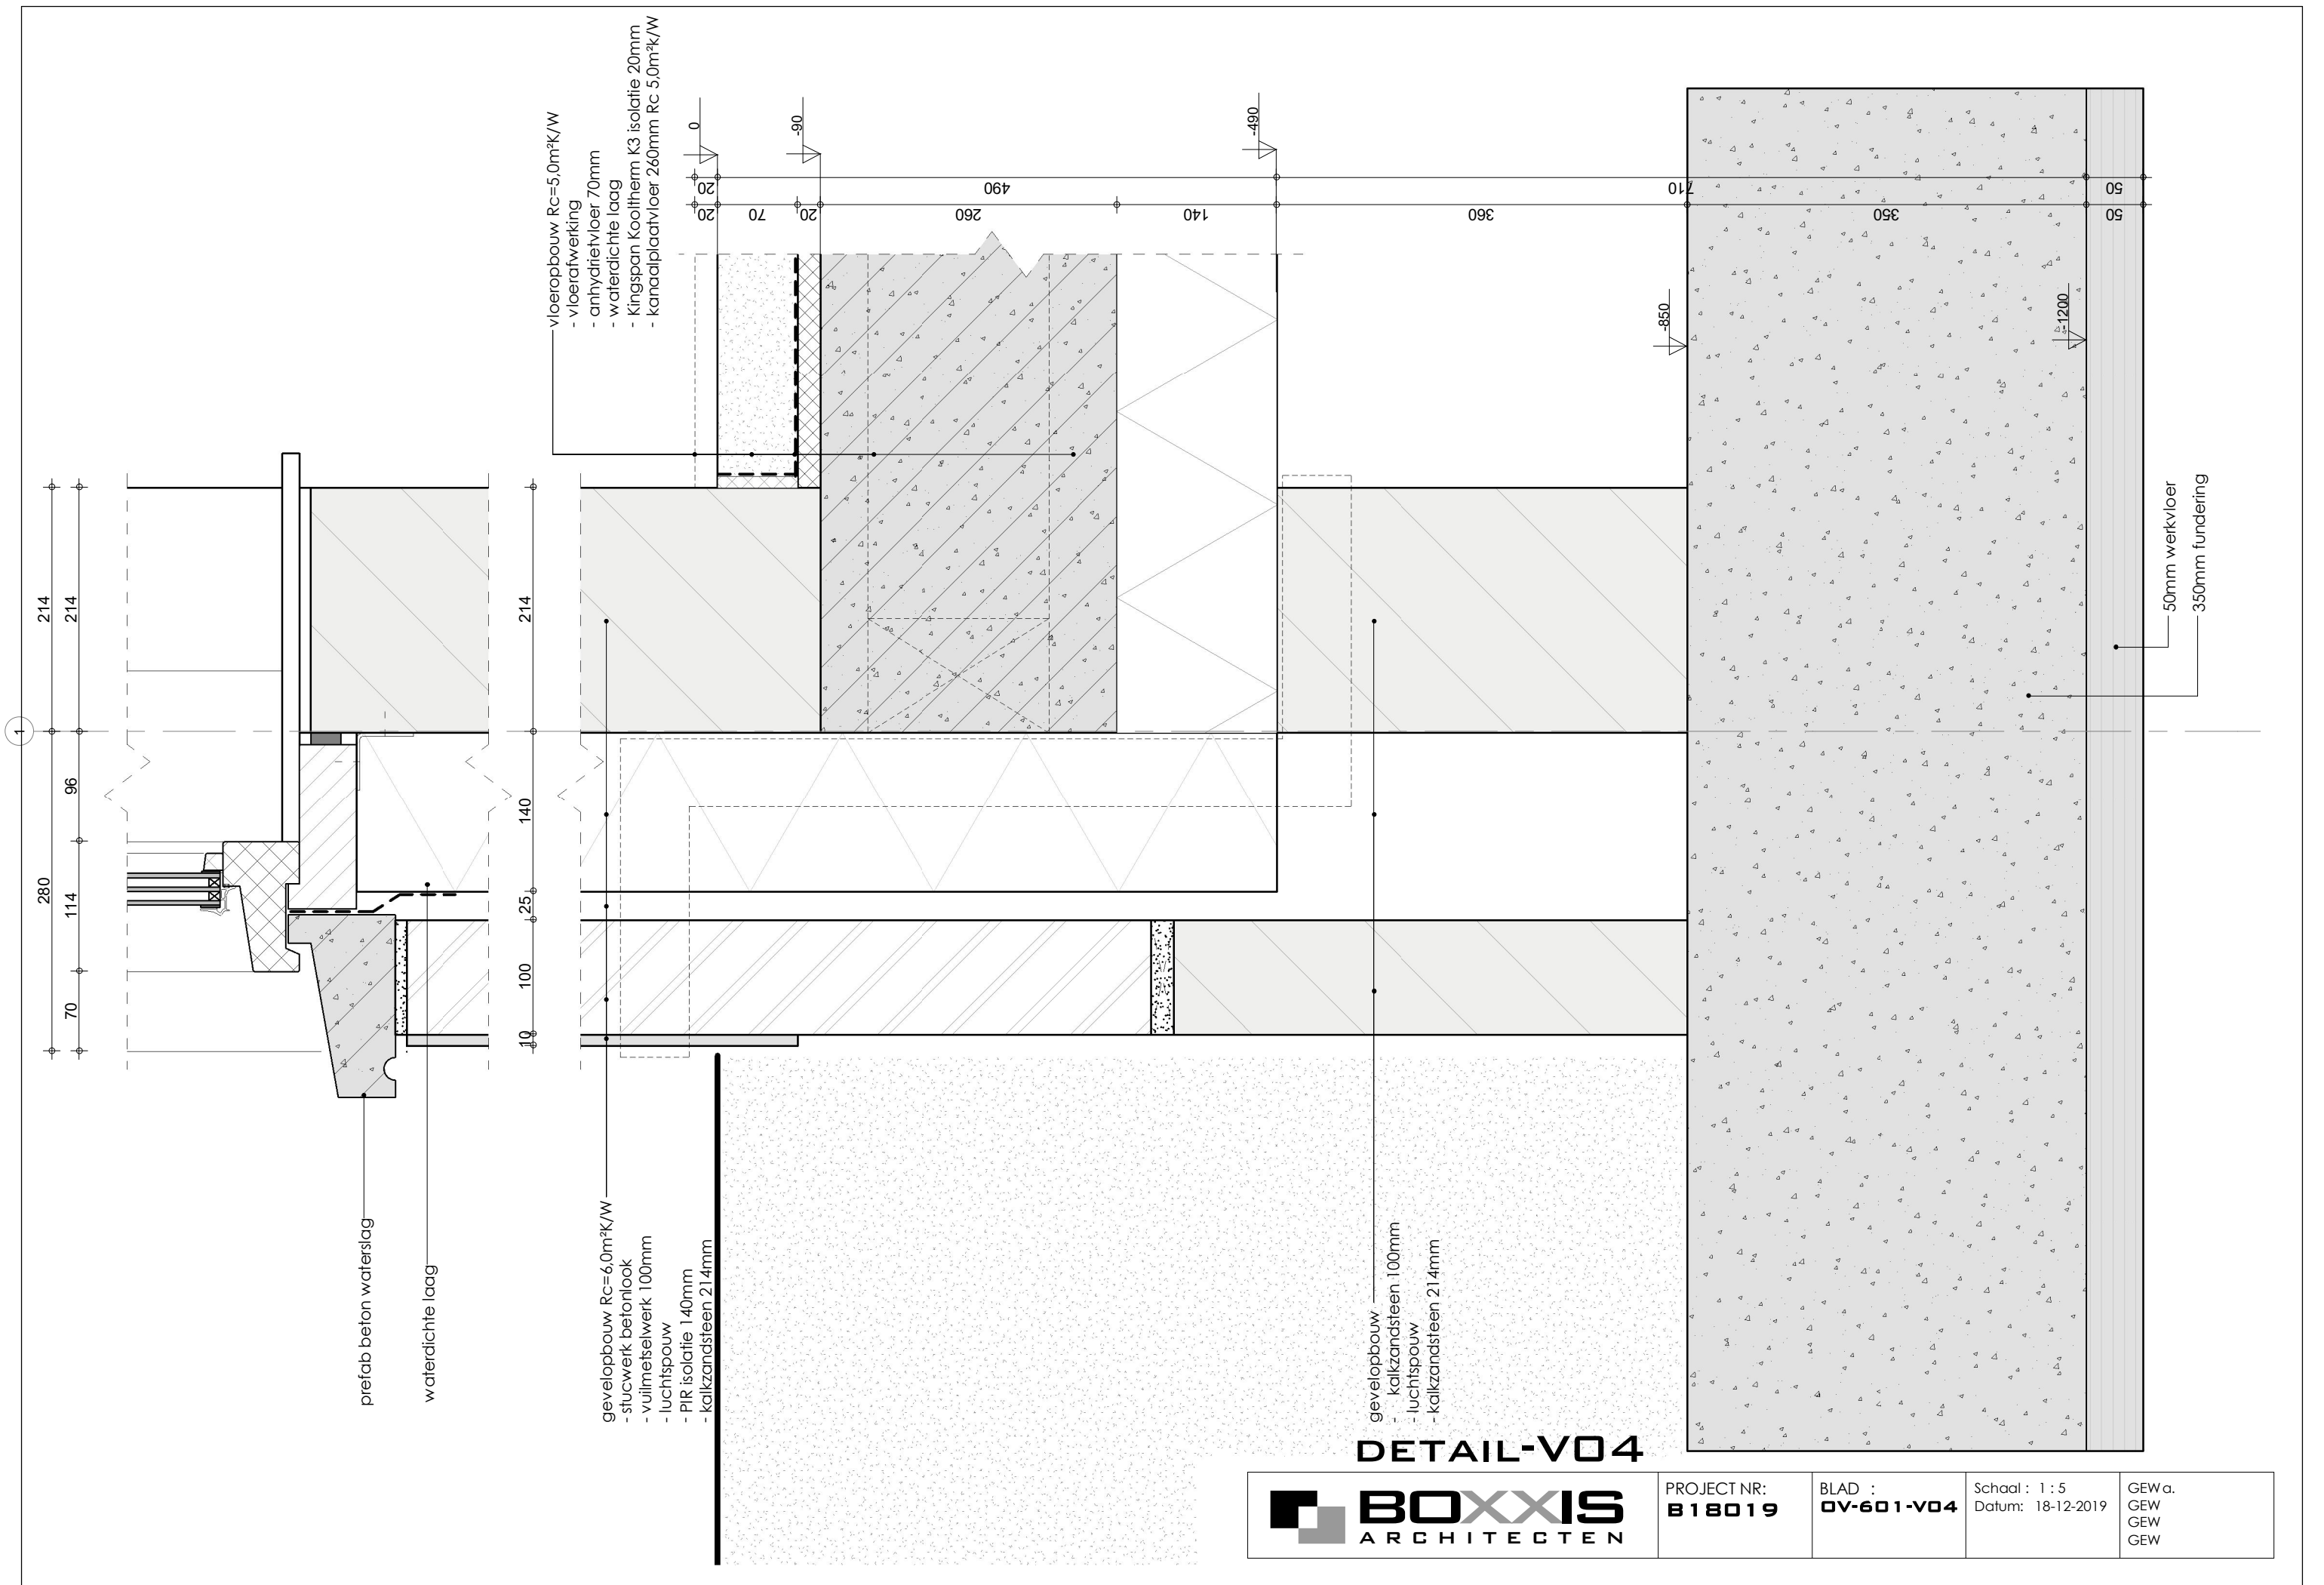

DETAIL-V04



PROJECT NR: B18019	BLAD : OV-601-V04	Schaal : 1 : 5 Datum: 18-12-2019	GEW a. GEW GEW GEW
-----------------------	----------------------	-------------------------------------	-----------------------------

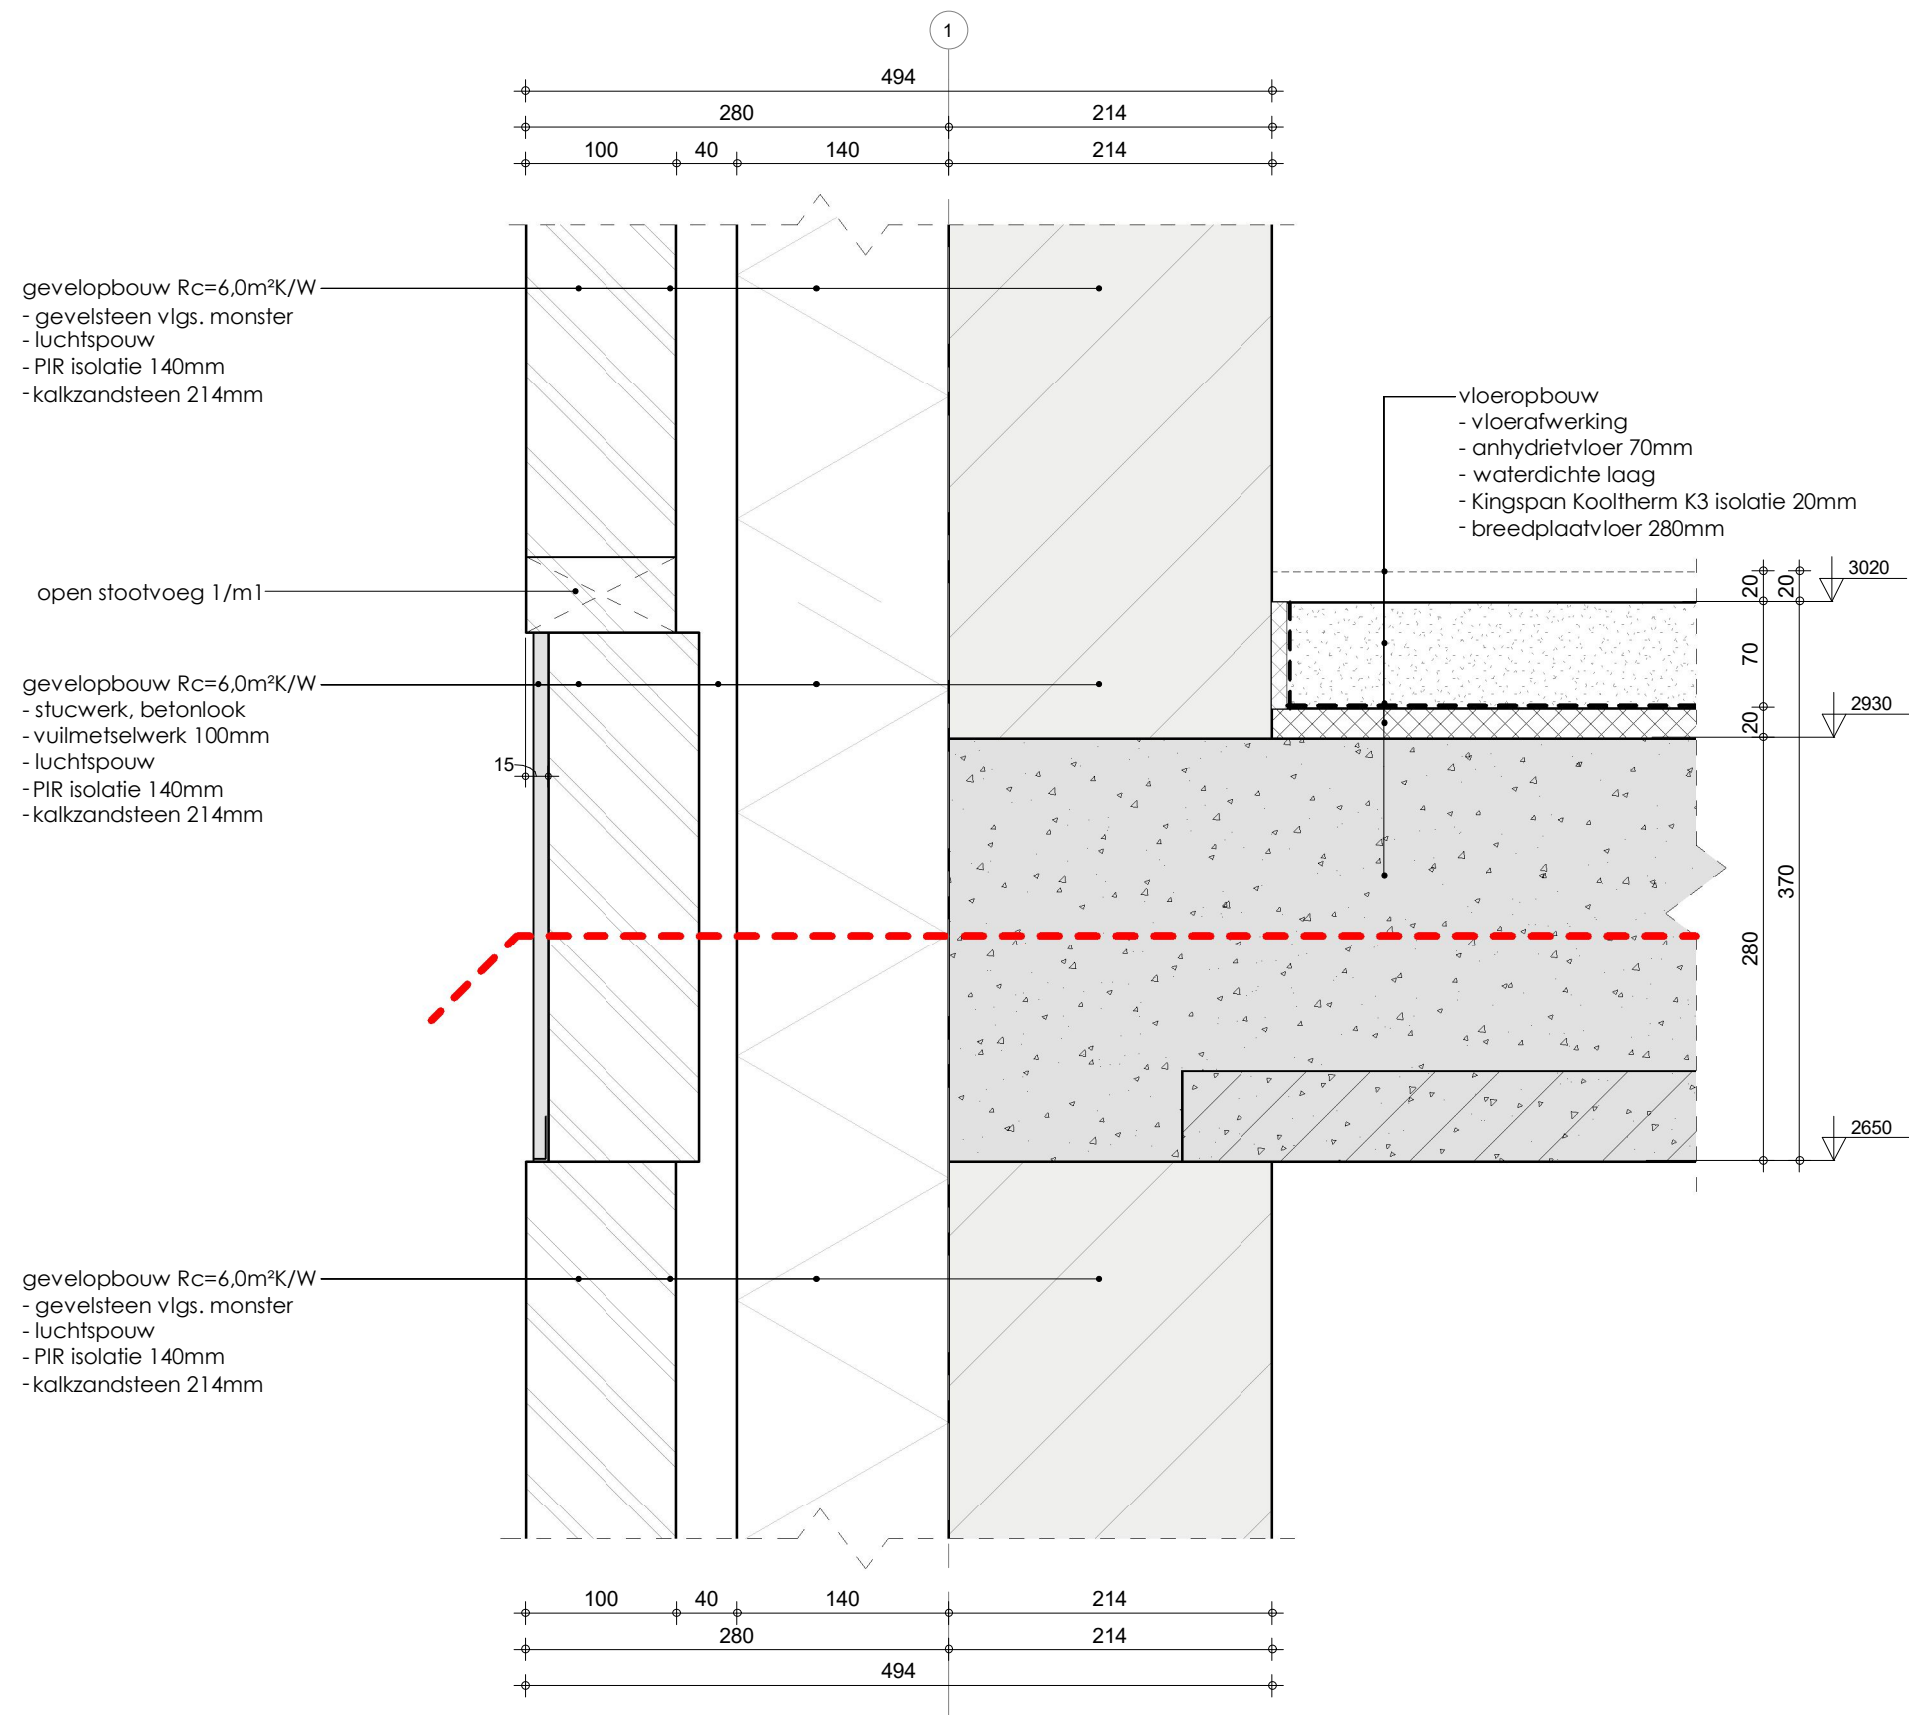

DETAIL-V05




PROJECT NR:
B18019

BLAD :
OV-601-V05

Schaal : 1 : 5
Datum: 18-12-2019

GEW a.
GEW
GEW
GEW

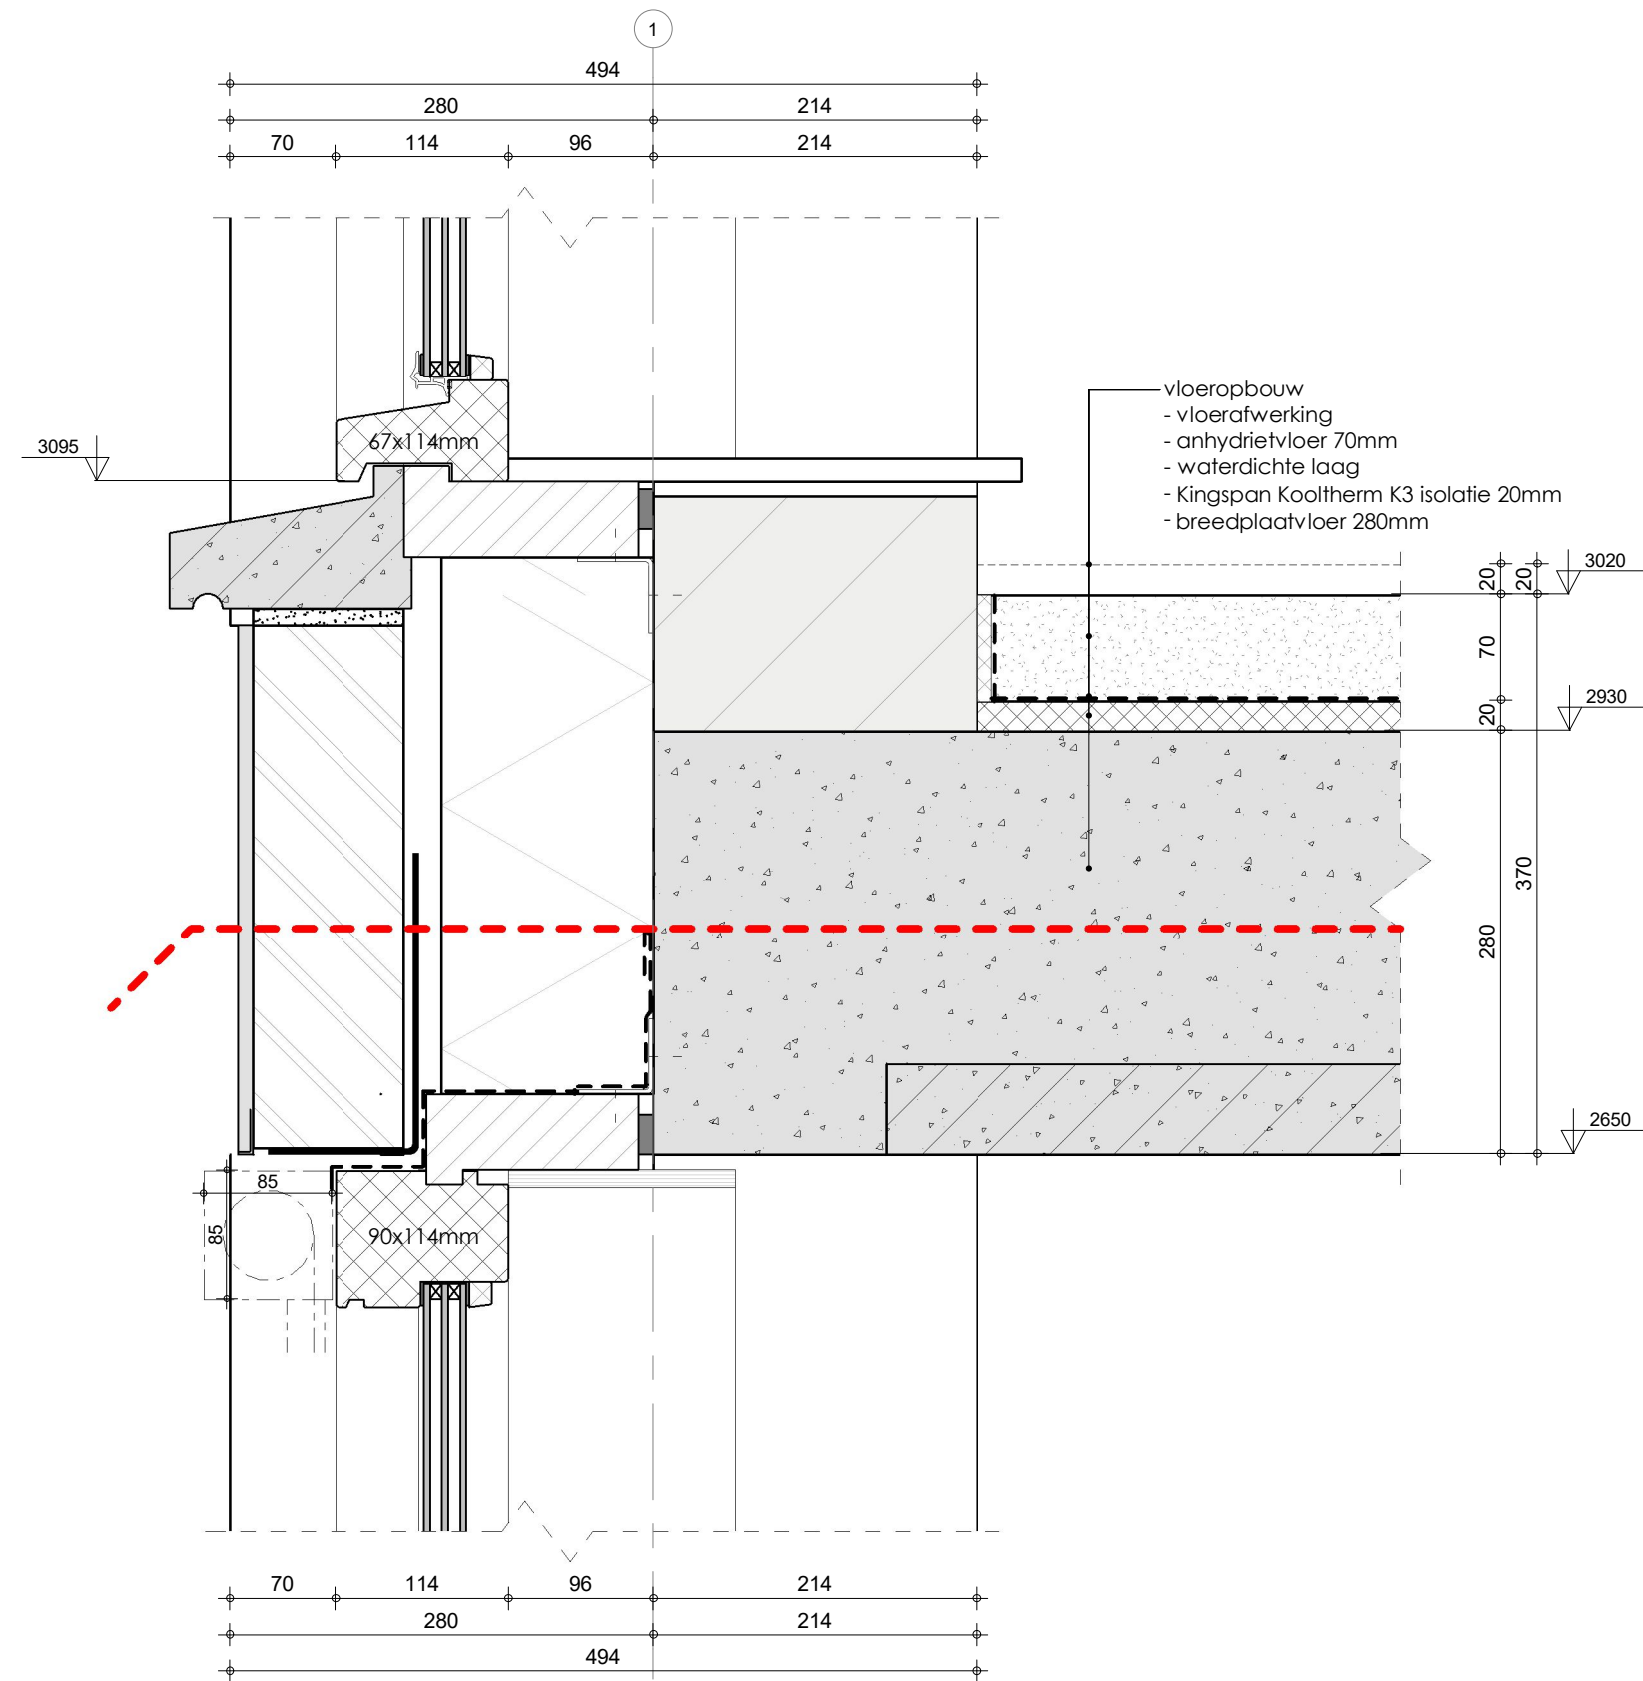

DETAIL-V06




PROJECT NR:
B18019

BLAD :
OV-601-V06

Schaal : 1 : 5
Datum: 18-12-2019

GEW a.
GEW
GEW
GEW

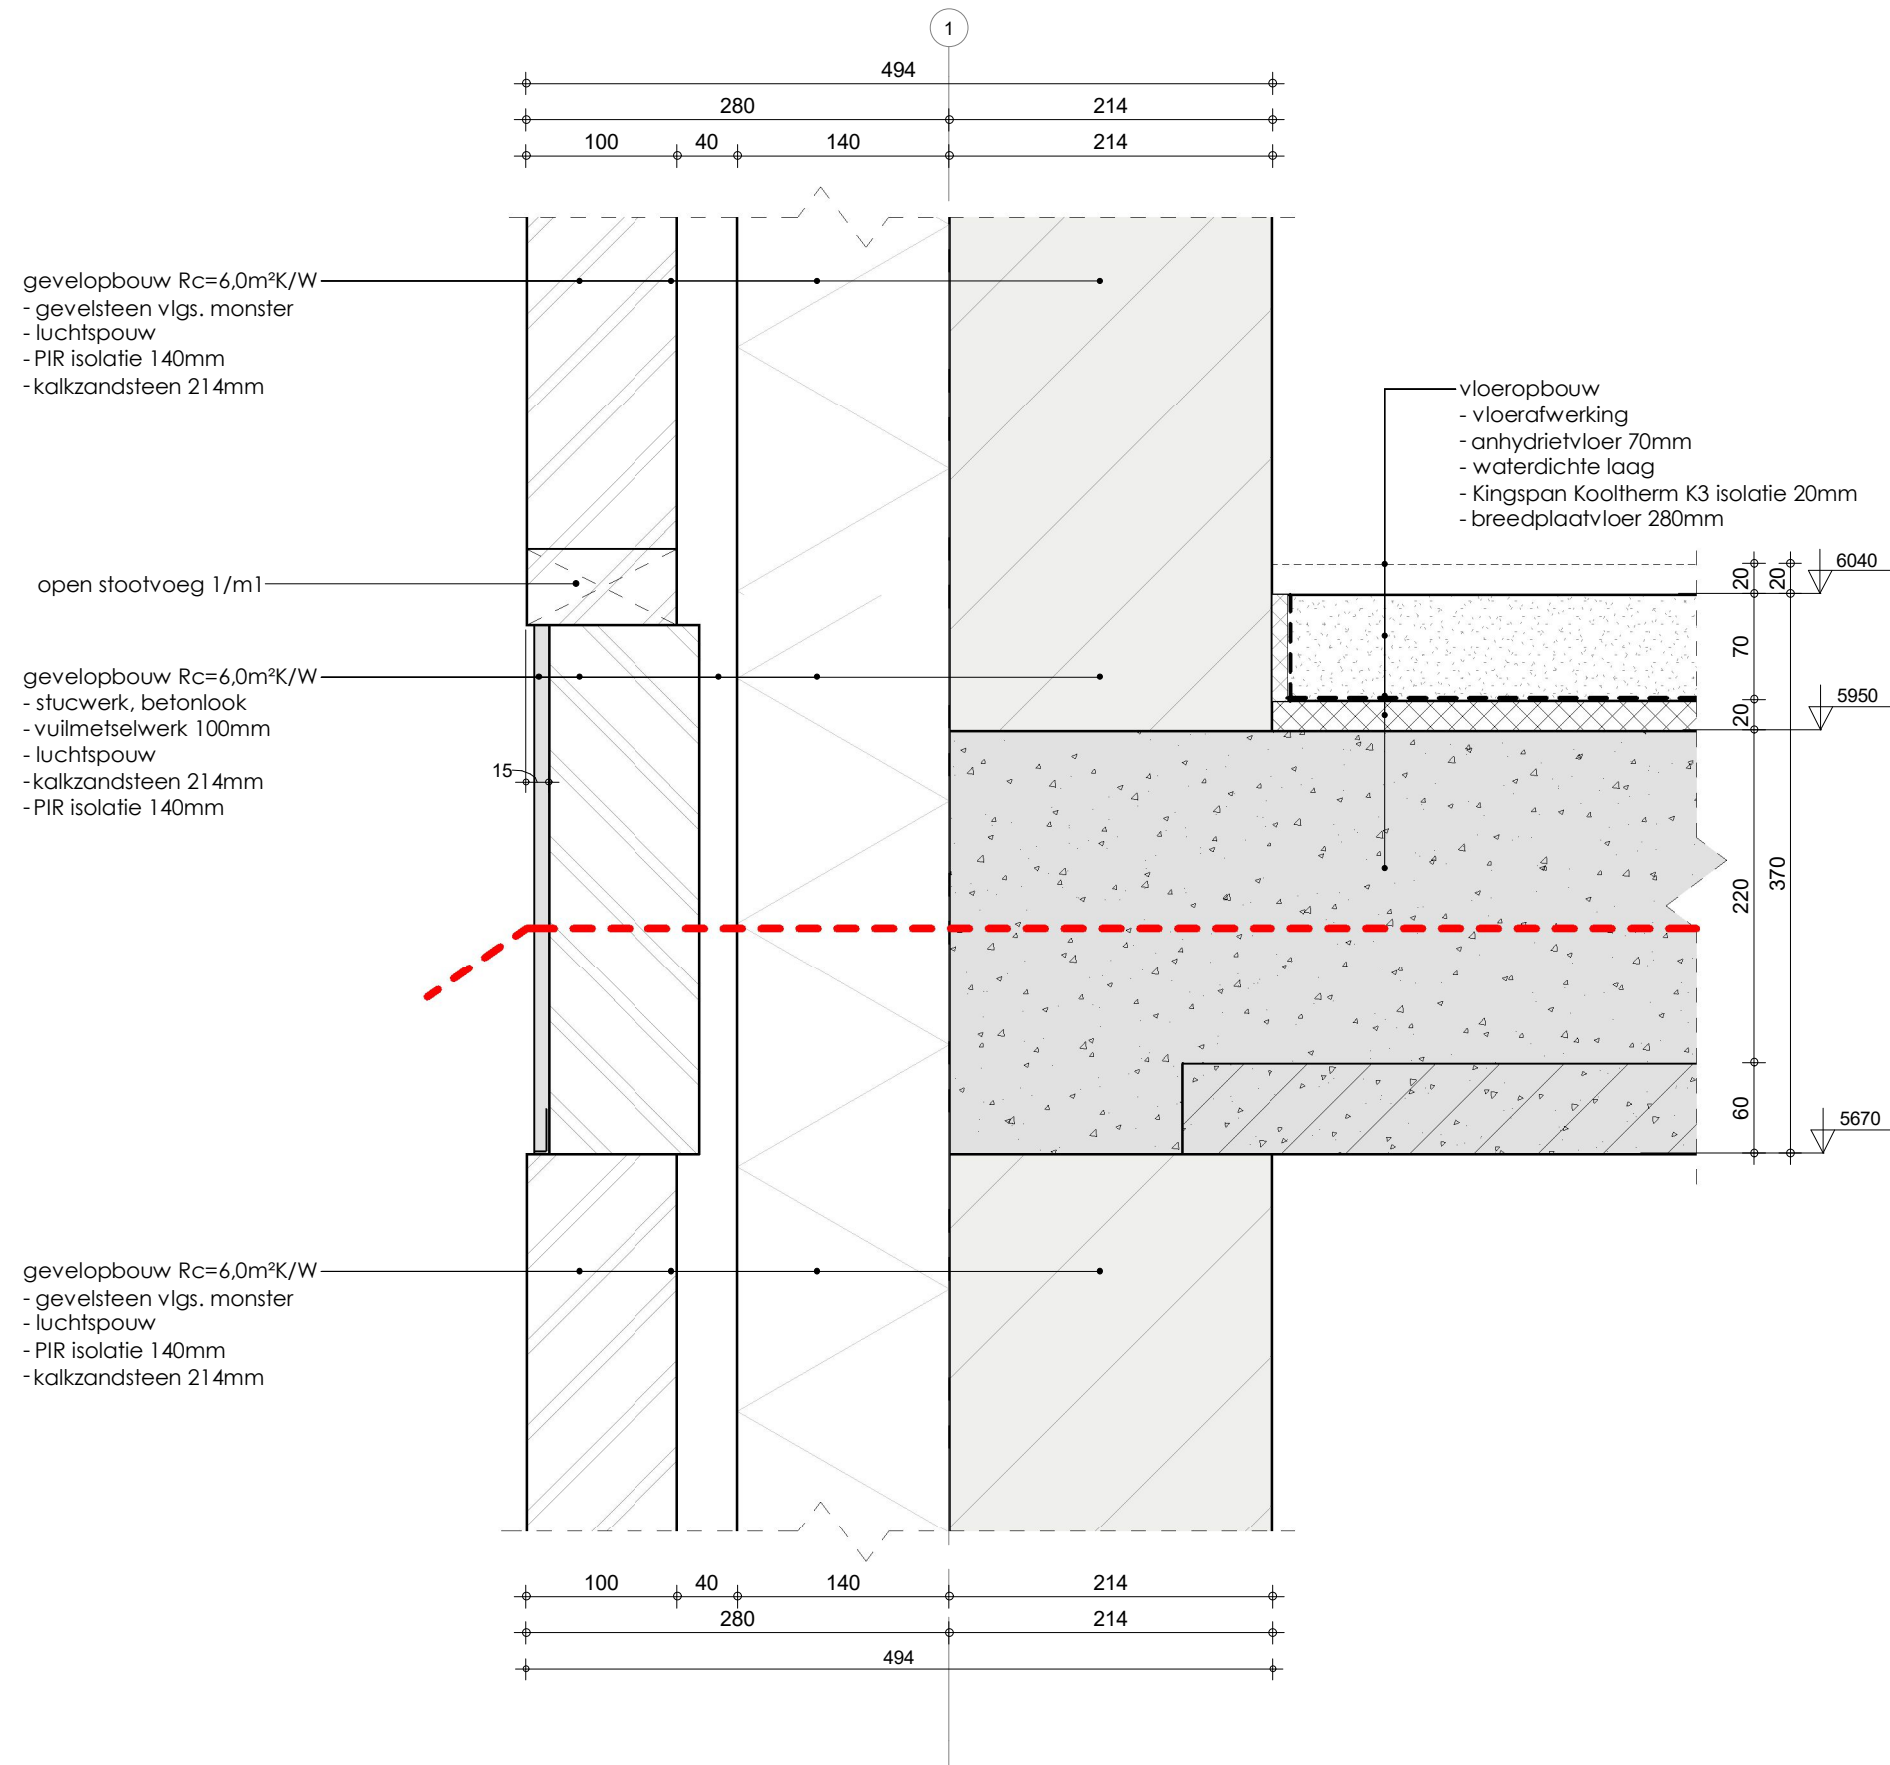

DETAIL-V07




PROJECT NR:
B18019

BLAD :
QV-601-V07

Schaal : 1 : 5
Datum: 18-12-2019

GEW a.
GEW
GEW
GEW

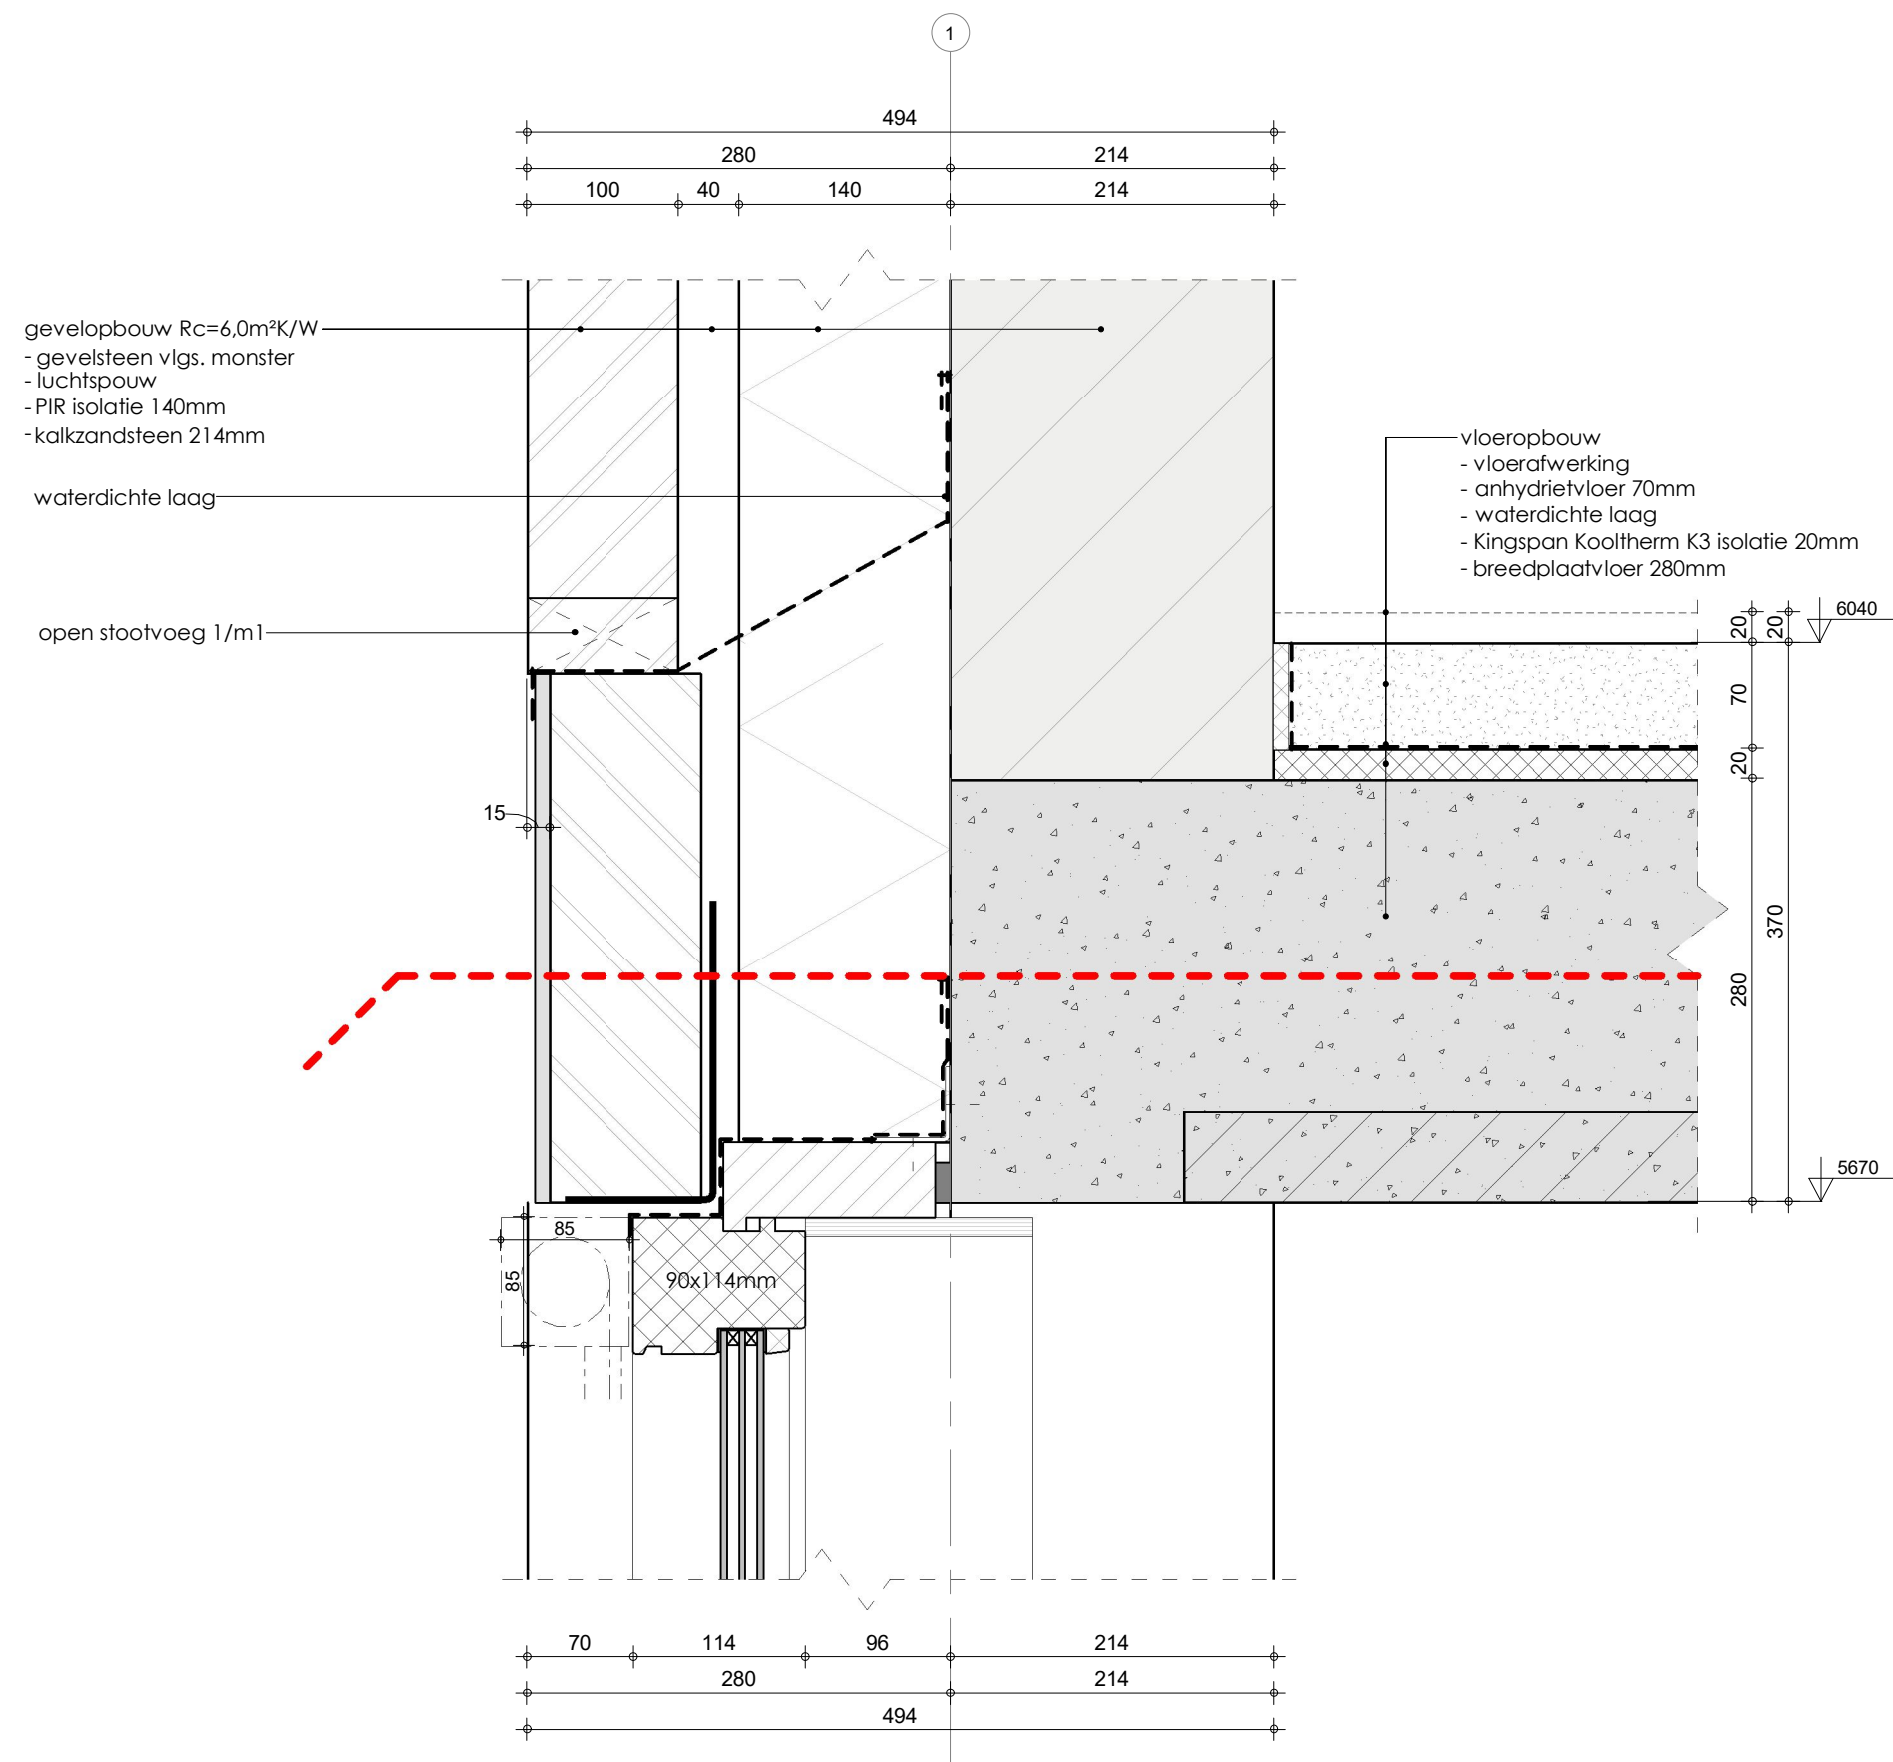

DETAIL-V08




PROJECT NR:
B18019

BLAD :
QV-601-V08

Schaal : 1 : 5
Datum: 18-12-2019

GEW a.
GEW
GEW
GEW

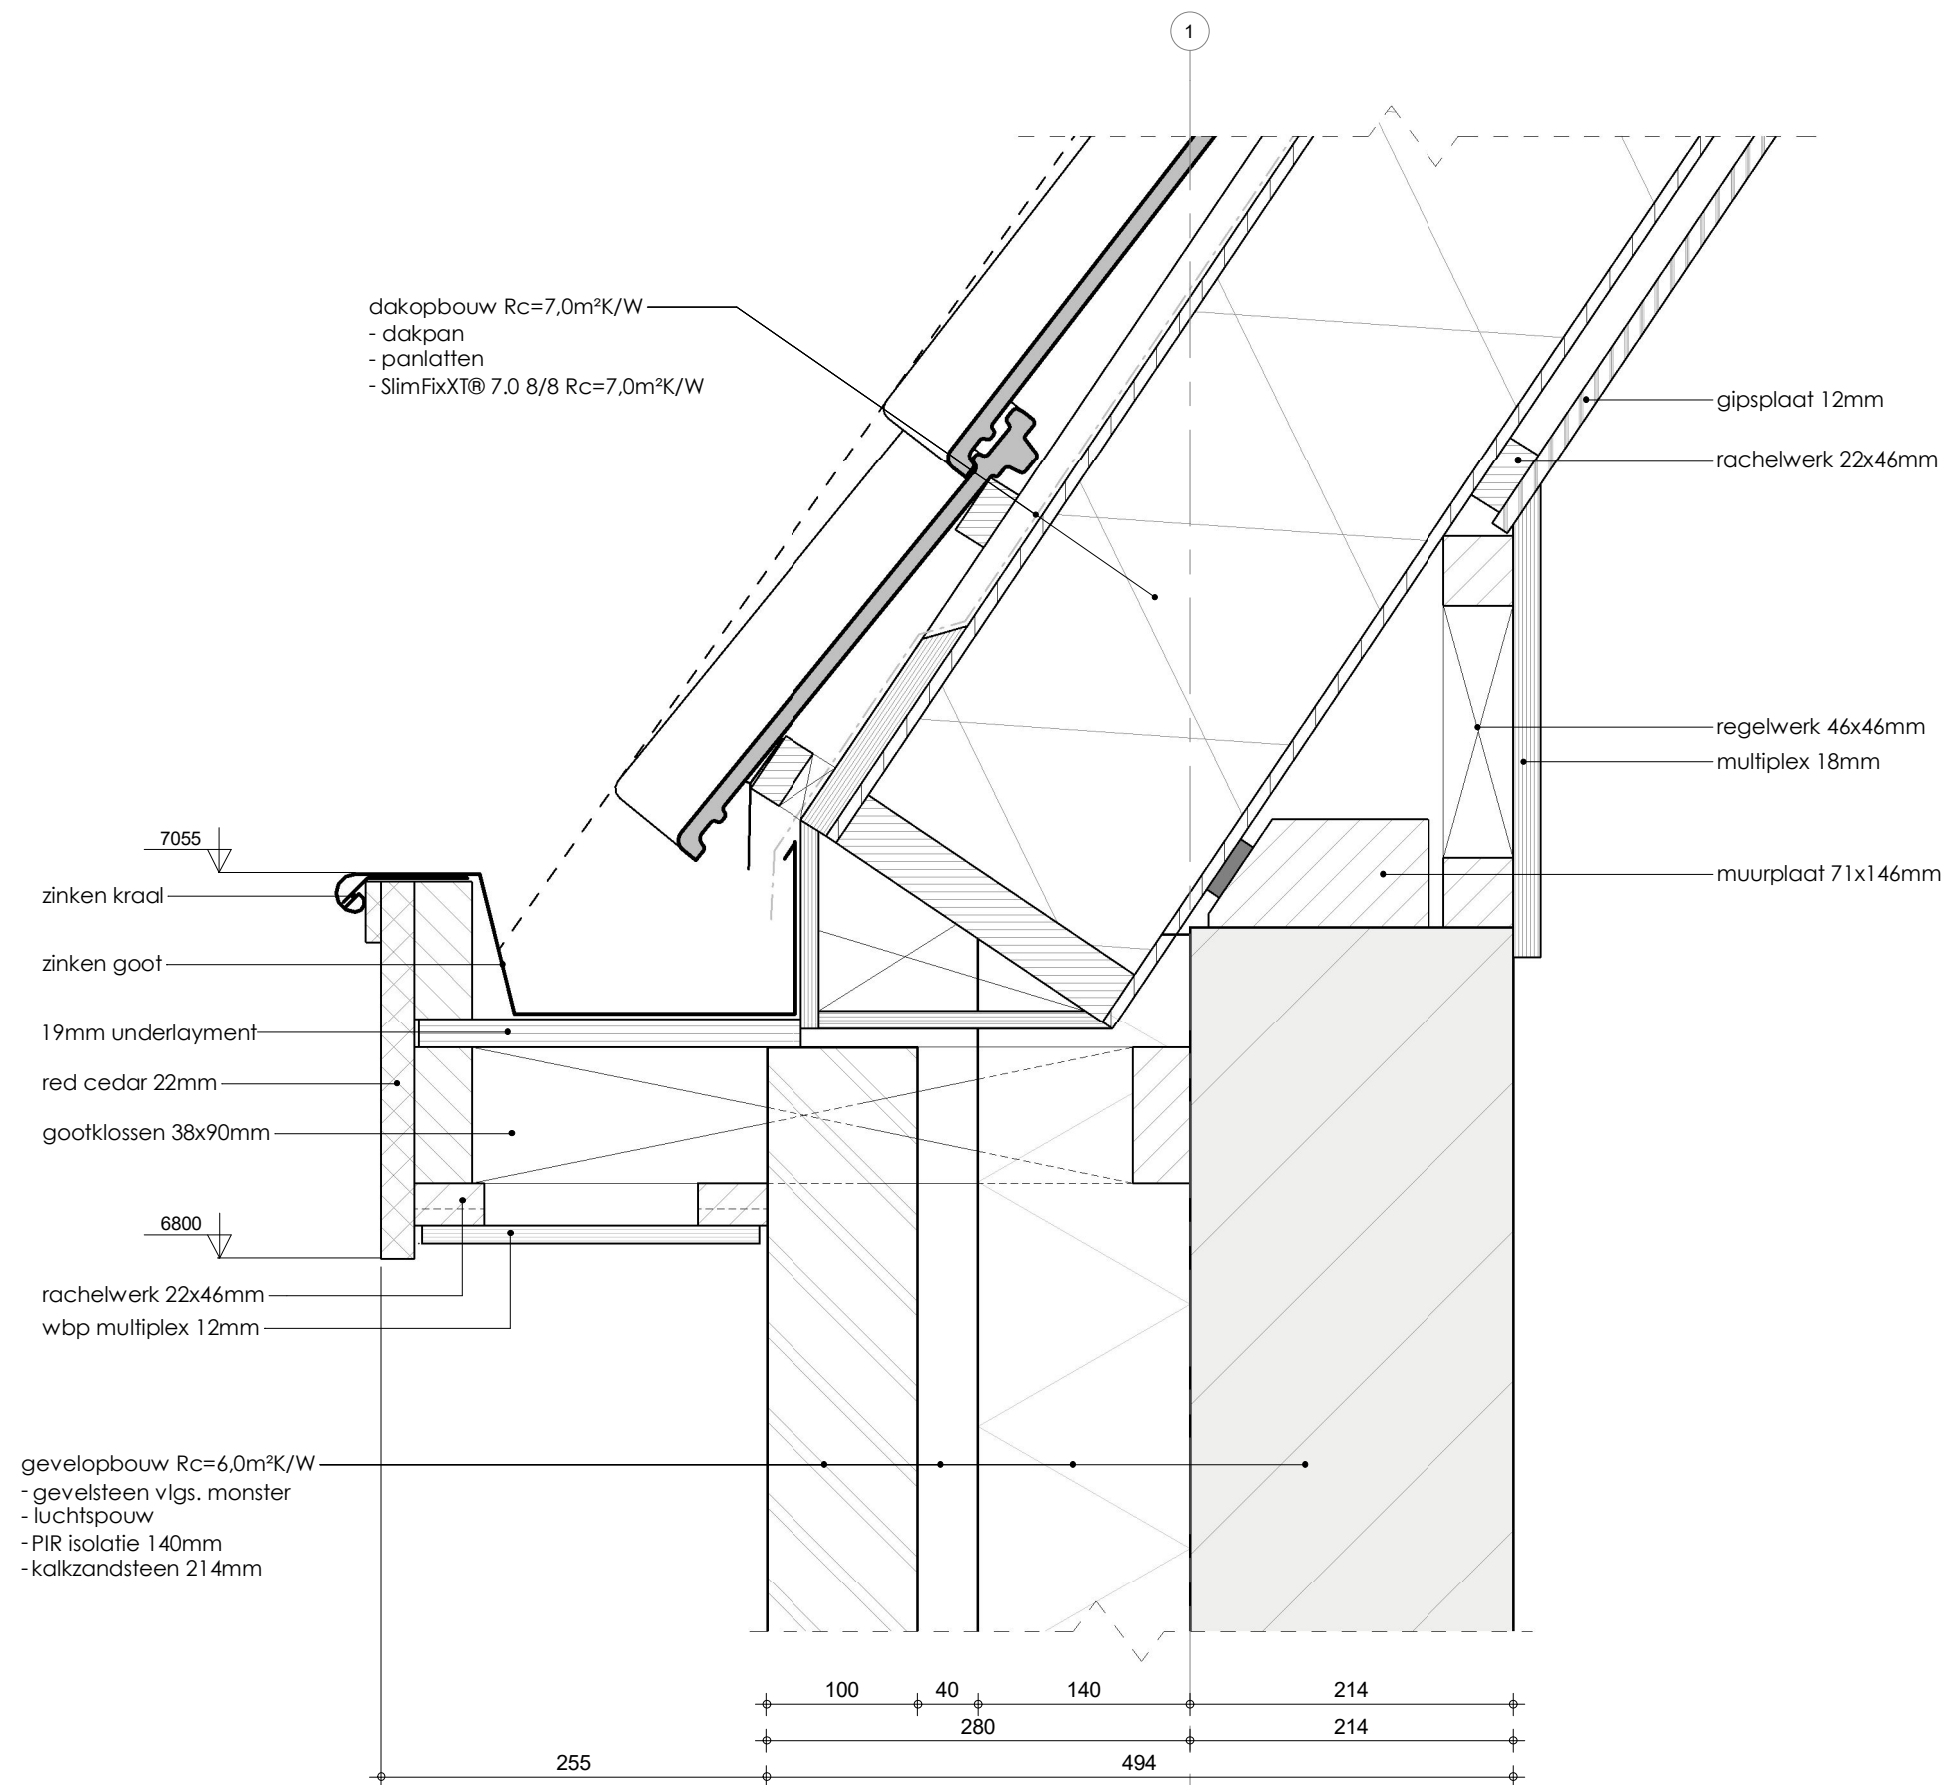

DETAIL-V09




PROJECT NR:
B18019

BLAD :
OV-601-V09

Schaal : 1 : 5
Datum: 18-12-2019

GEW a.
GEW
GEW
GEW

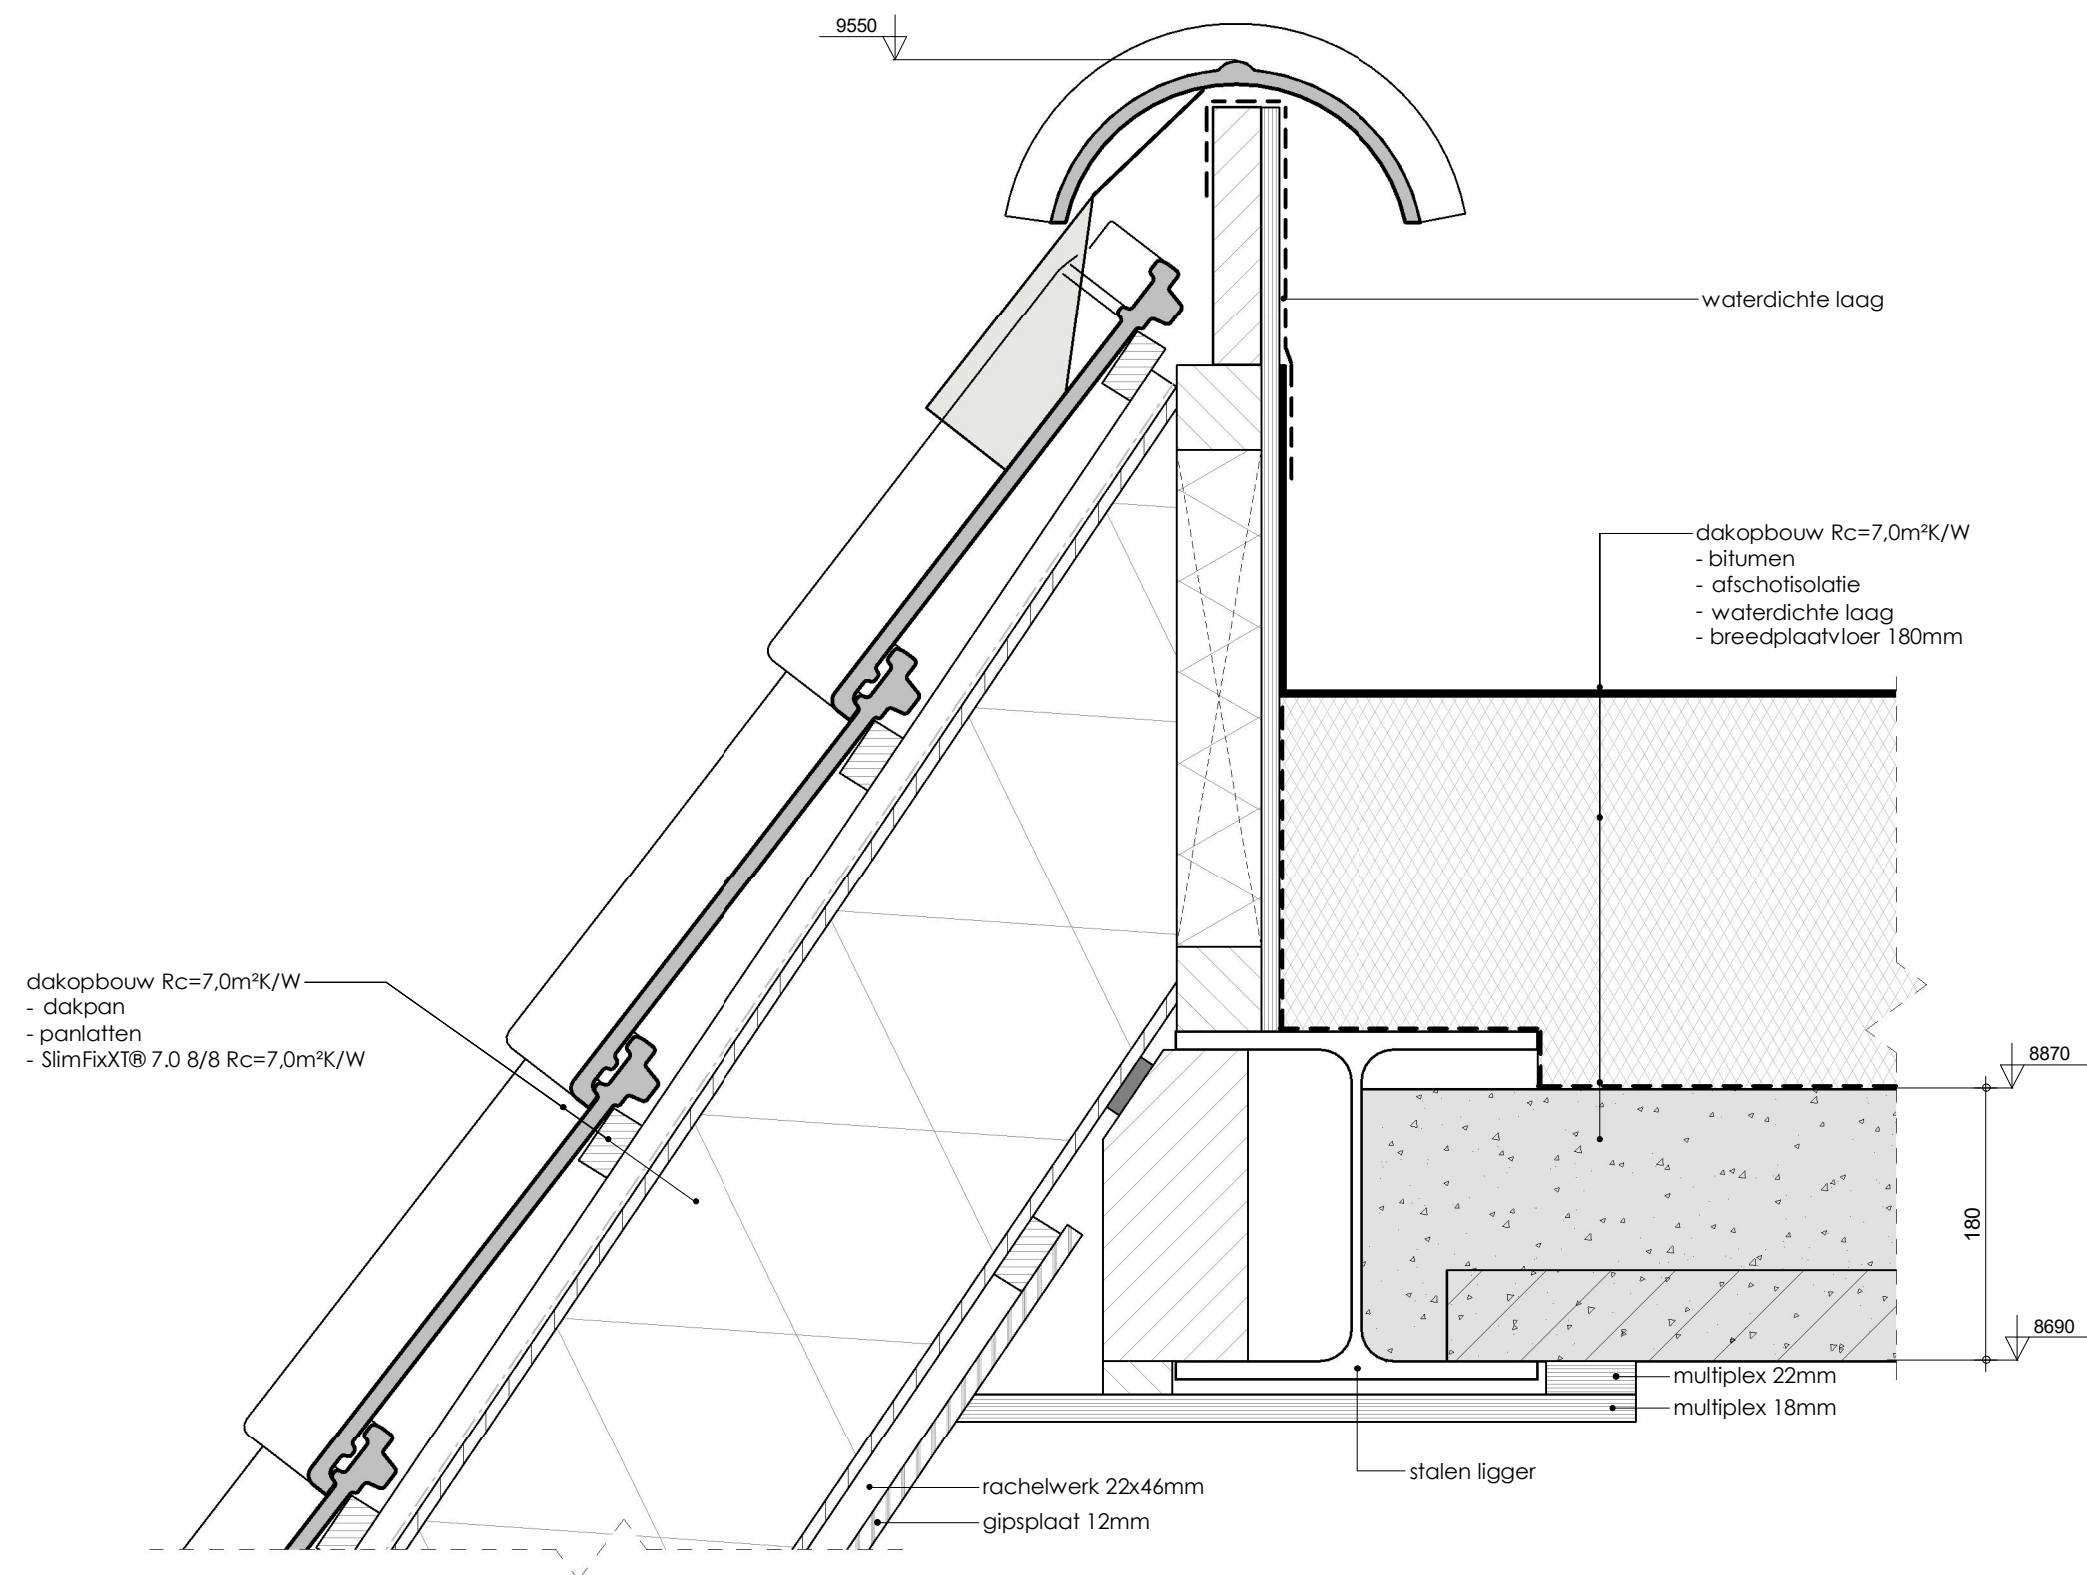

DETAIL-V10




PROJECT NR:
B18019

BLAD :
OV-601-V10

Schaal : 1 : 5
Datum: 18-12-2019

GEW a.
GEW
GEW
GEW

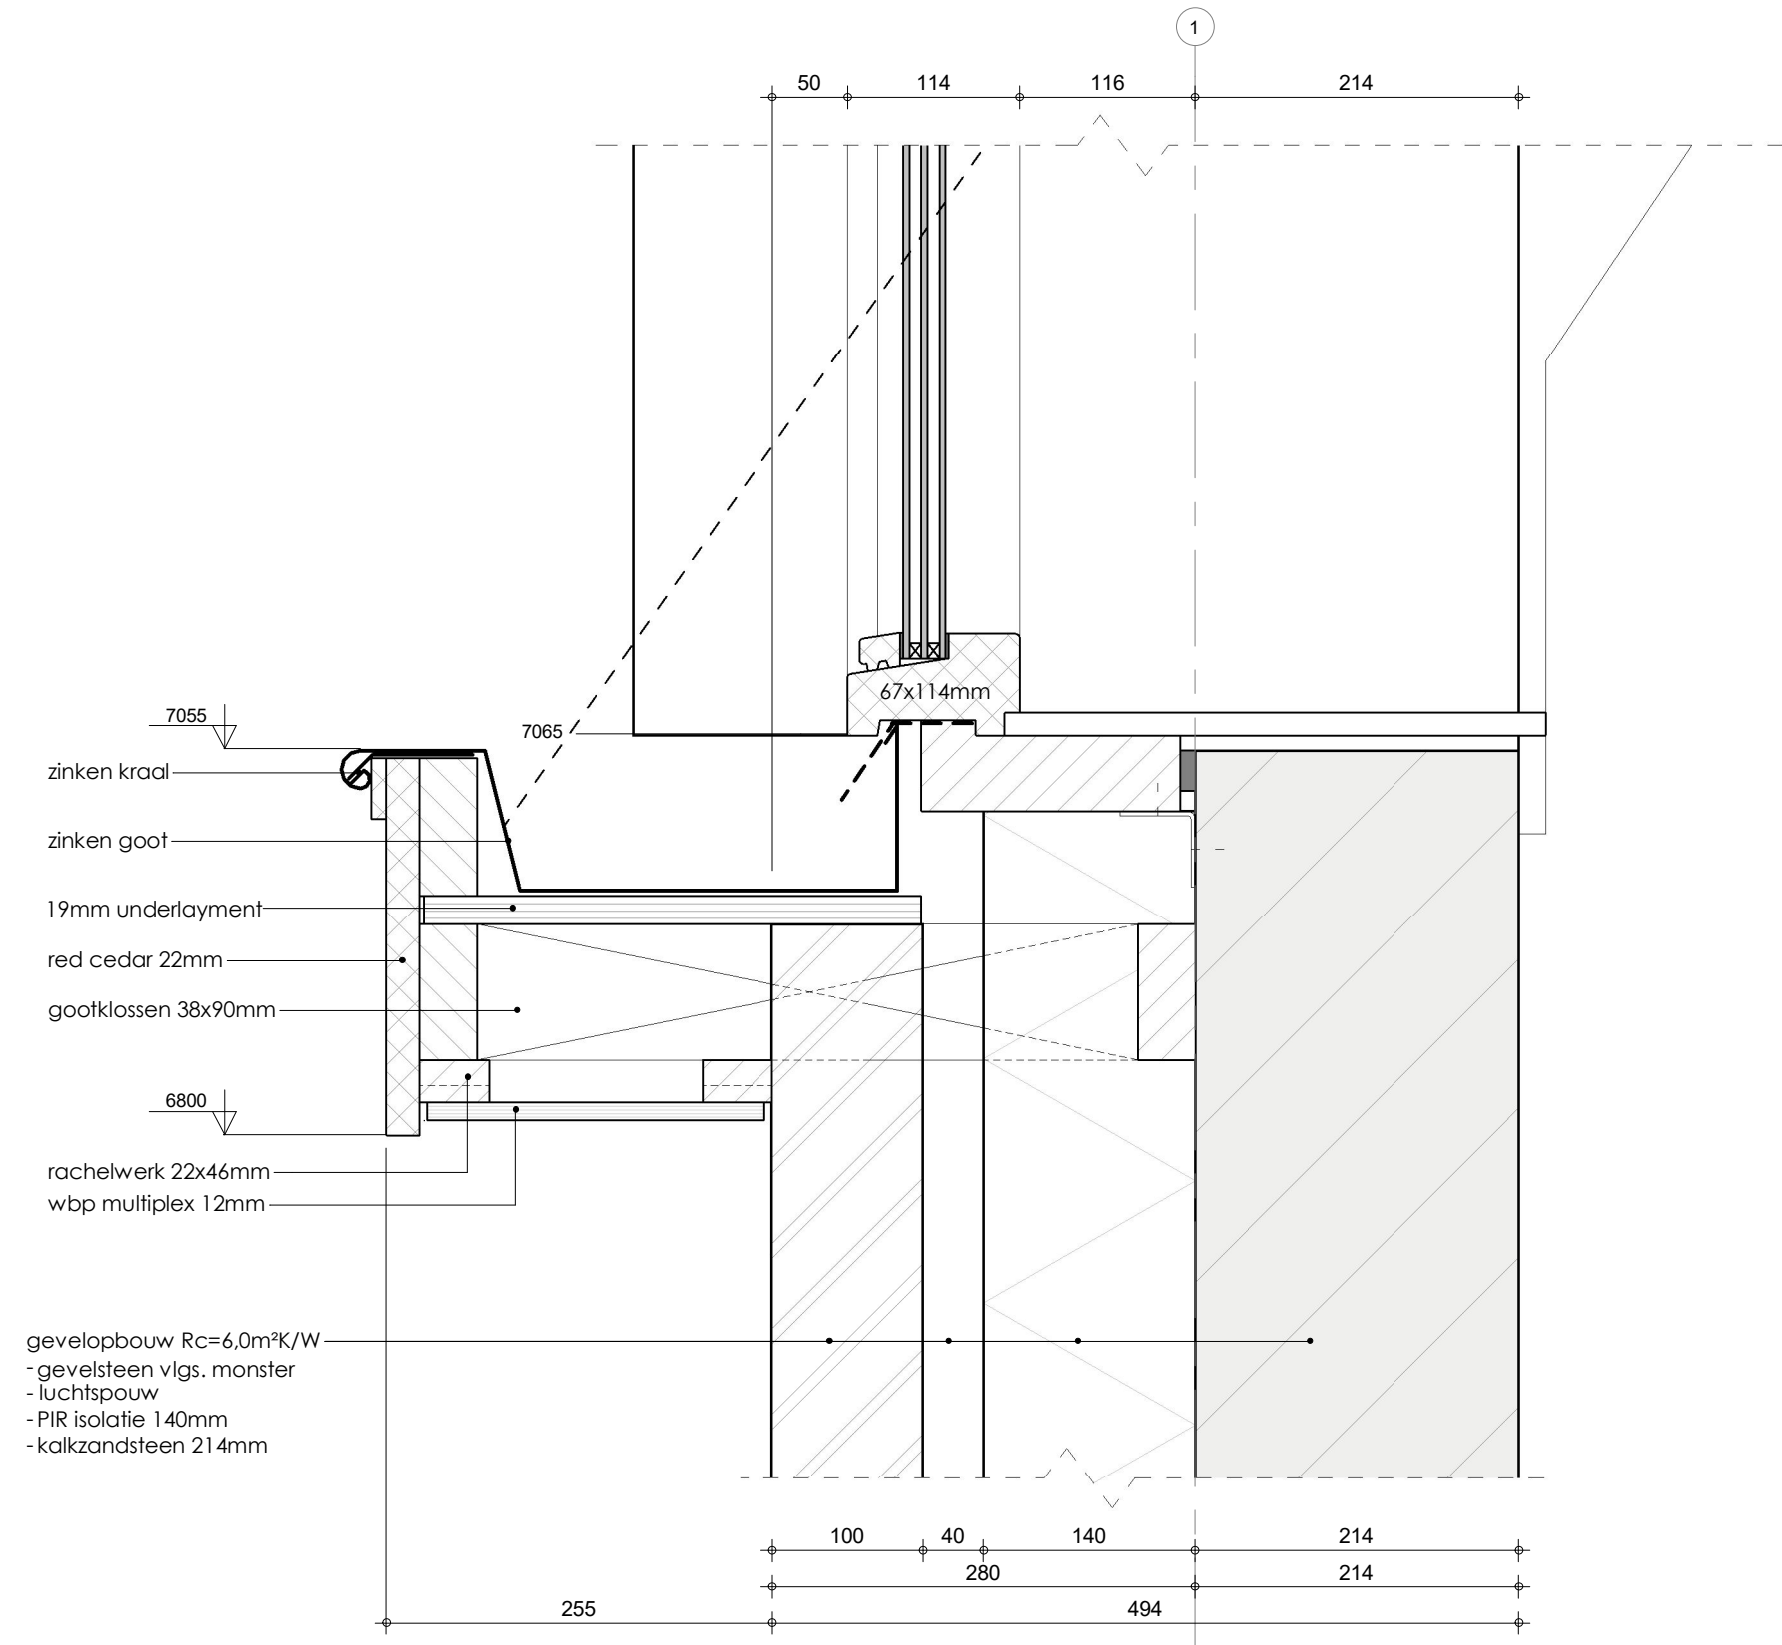

DETAIL-V 1 1





PROJECT NR:
B18019

BLAD :
OV-601-V11

Schaal : 1 : 5
Datum: 18-12-2019

GEW a.
GEW
GEW
GEW

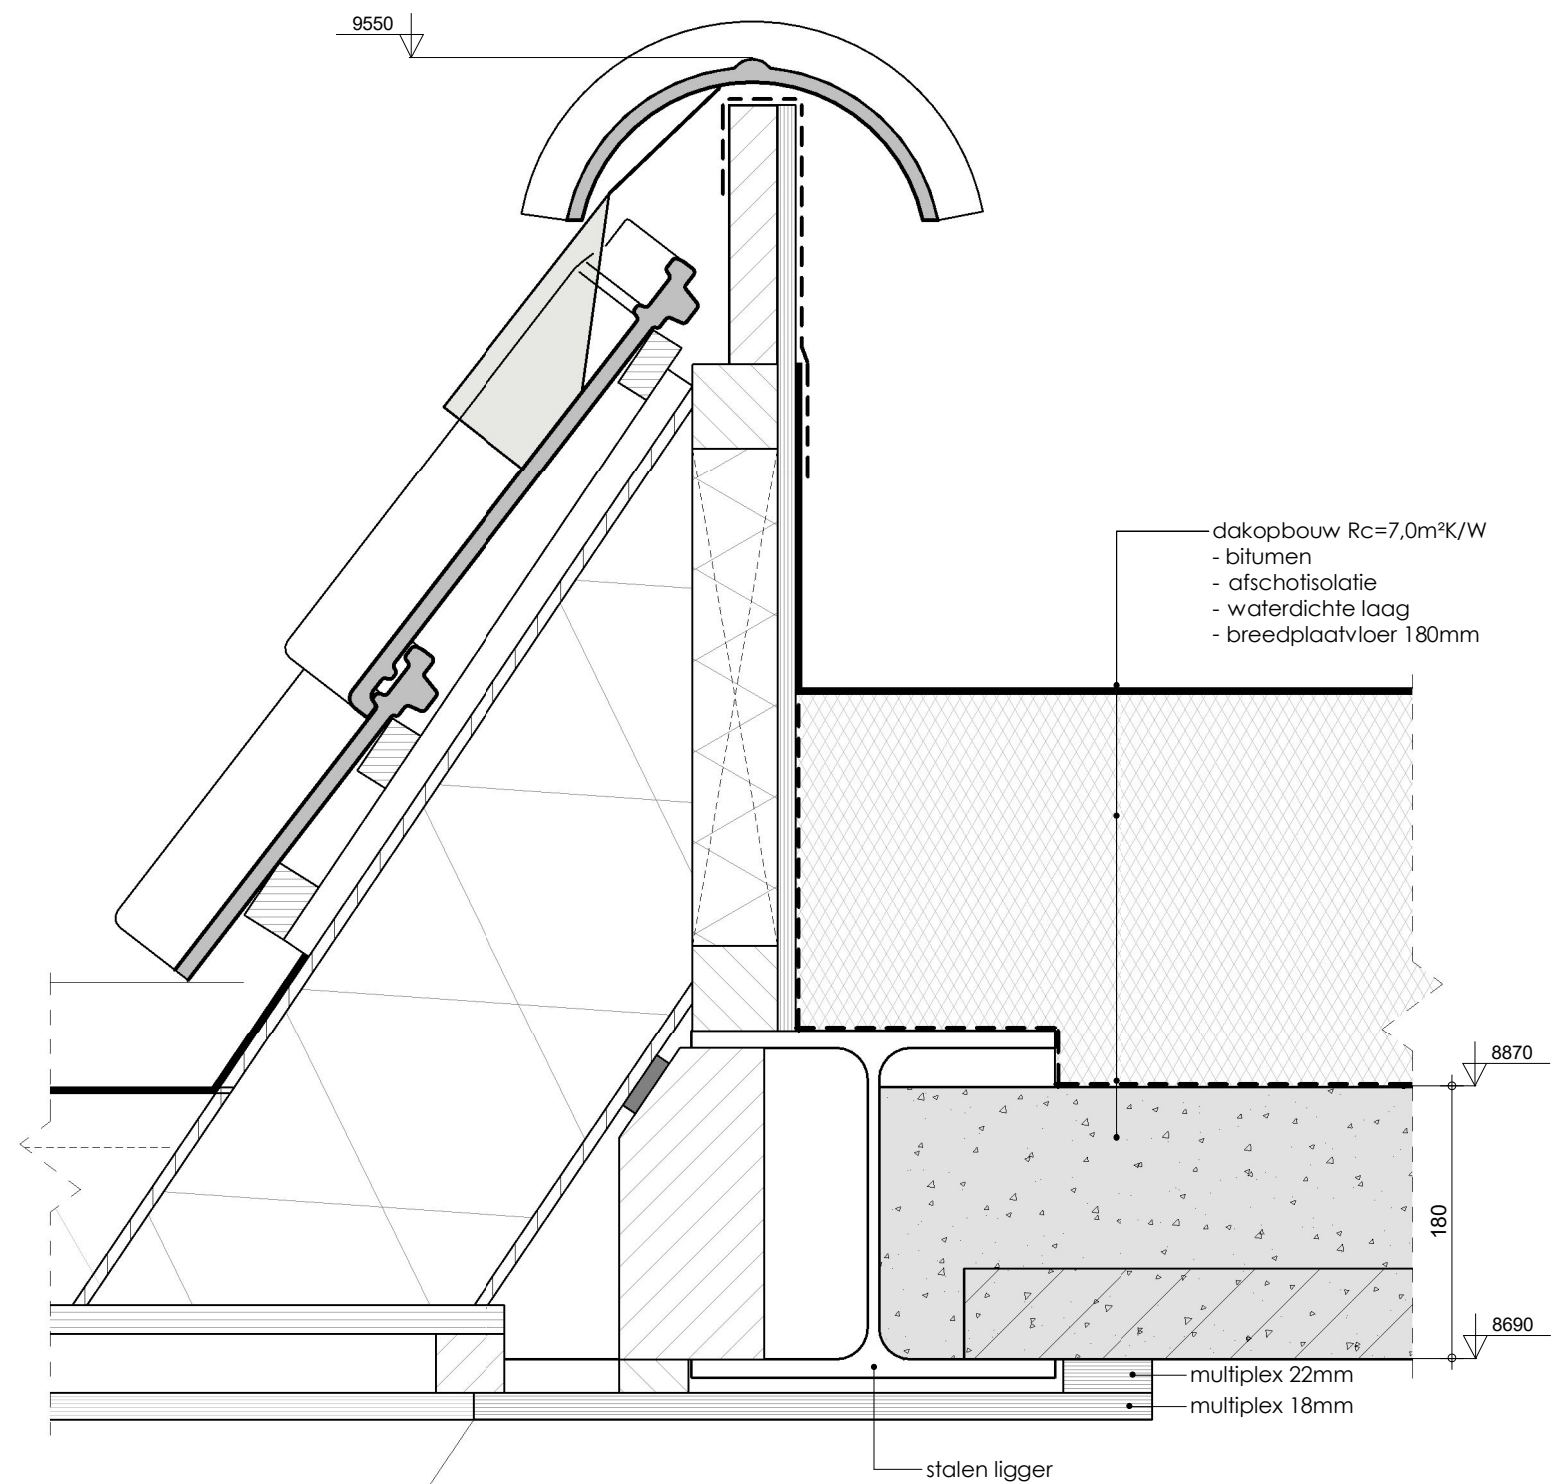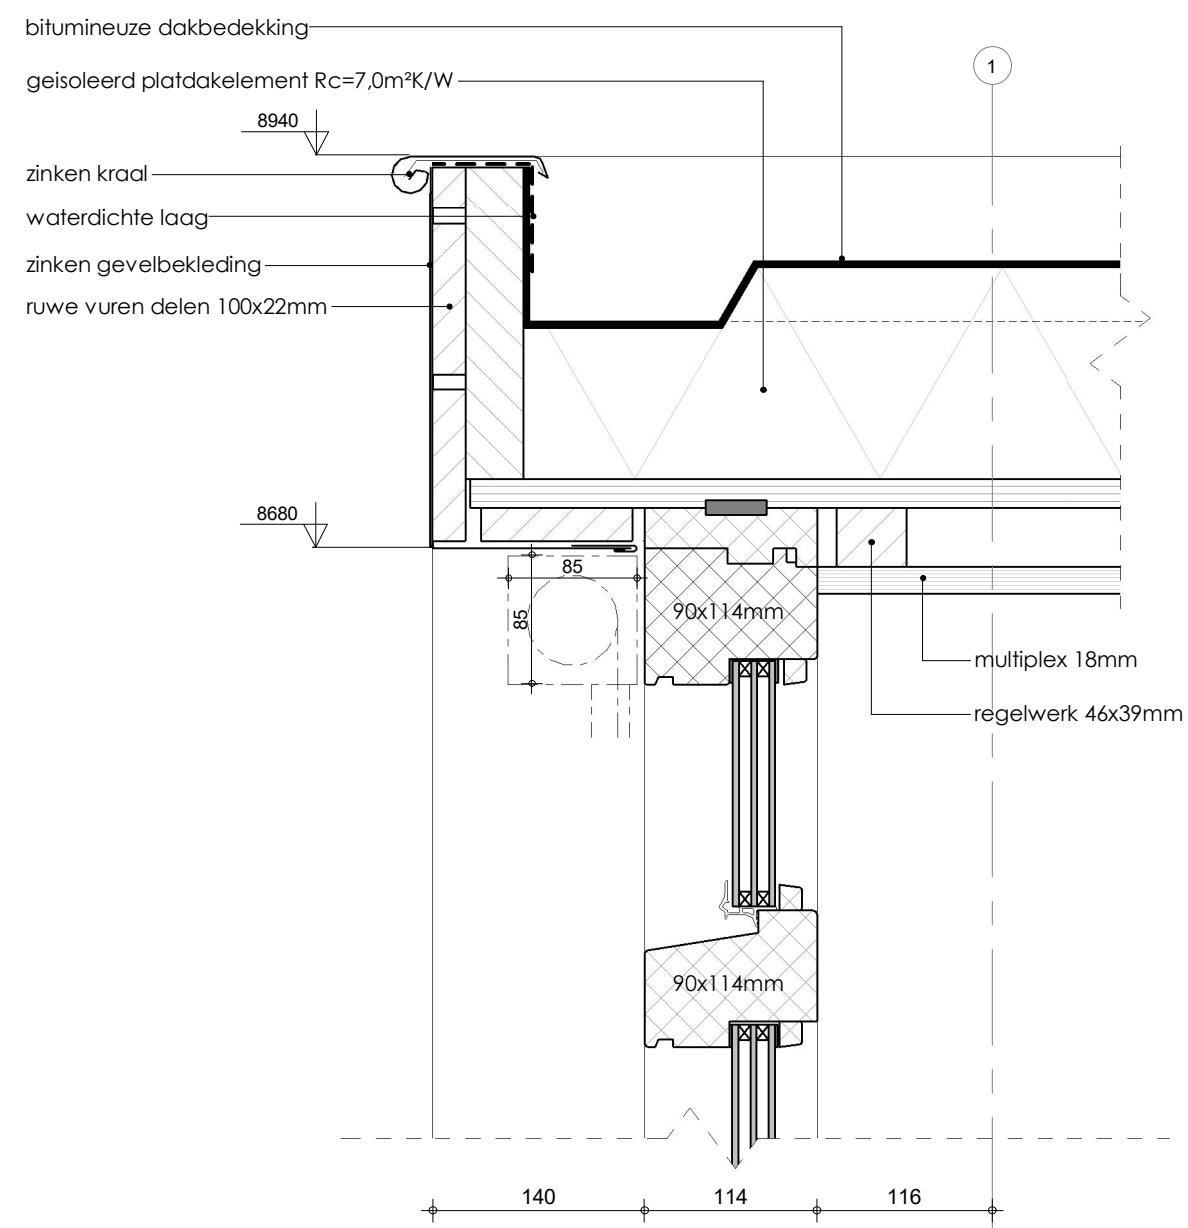

DETAIL-V 1 2




PROJECT NR:
B18019

BLAD :
OV-601-V12

Schaal : 1 : 5
Datum: 18-12-2019

GEW a.
GEW
GEW
GEW

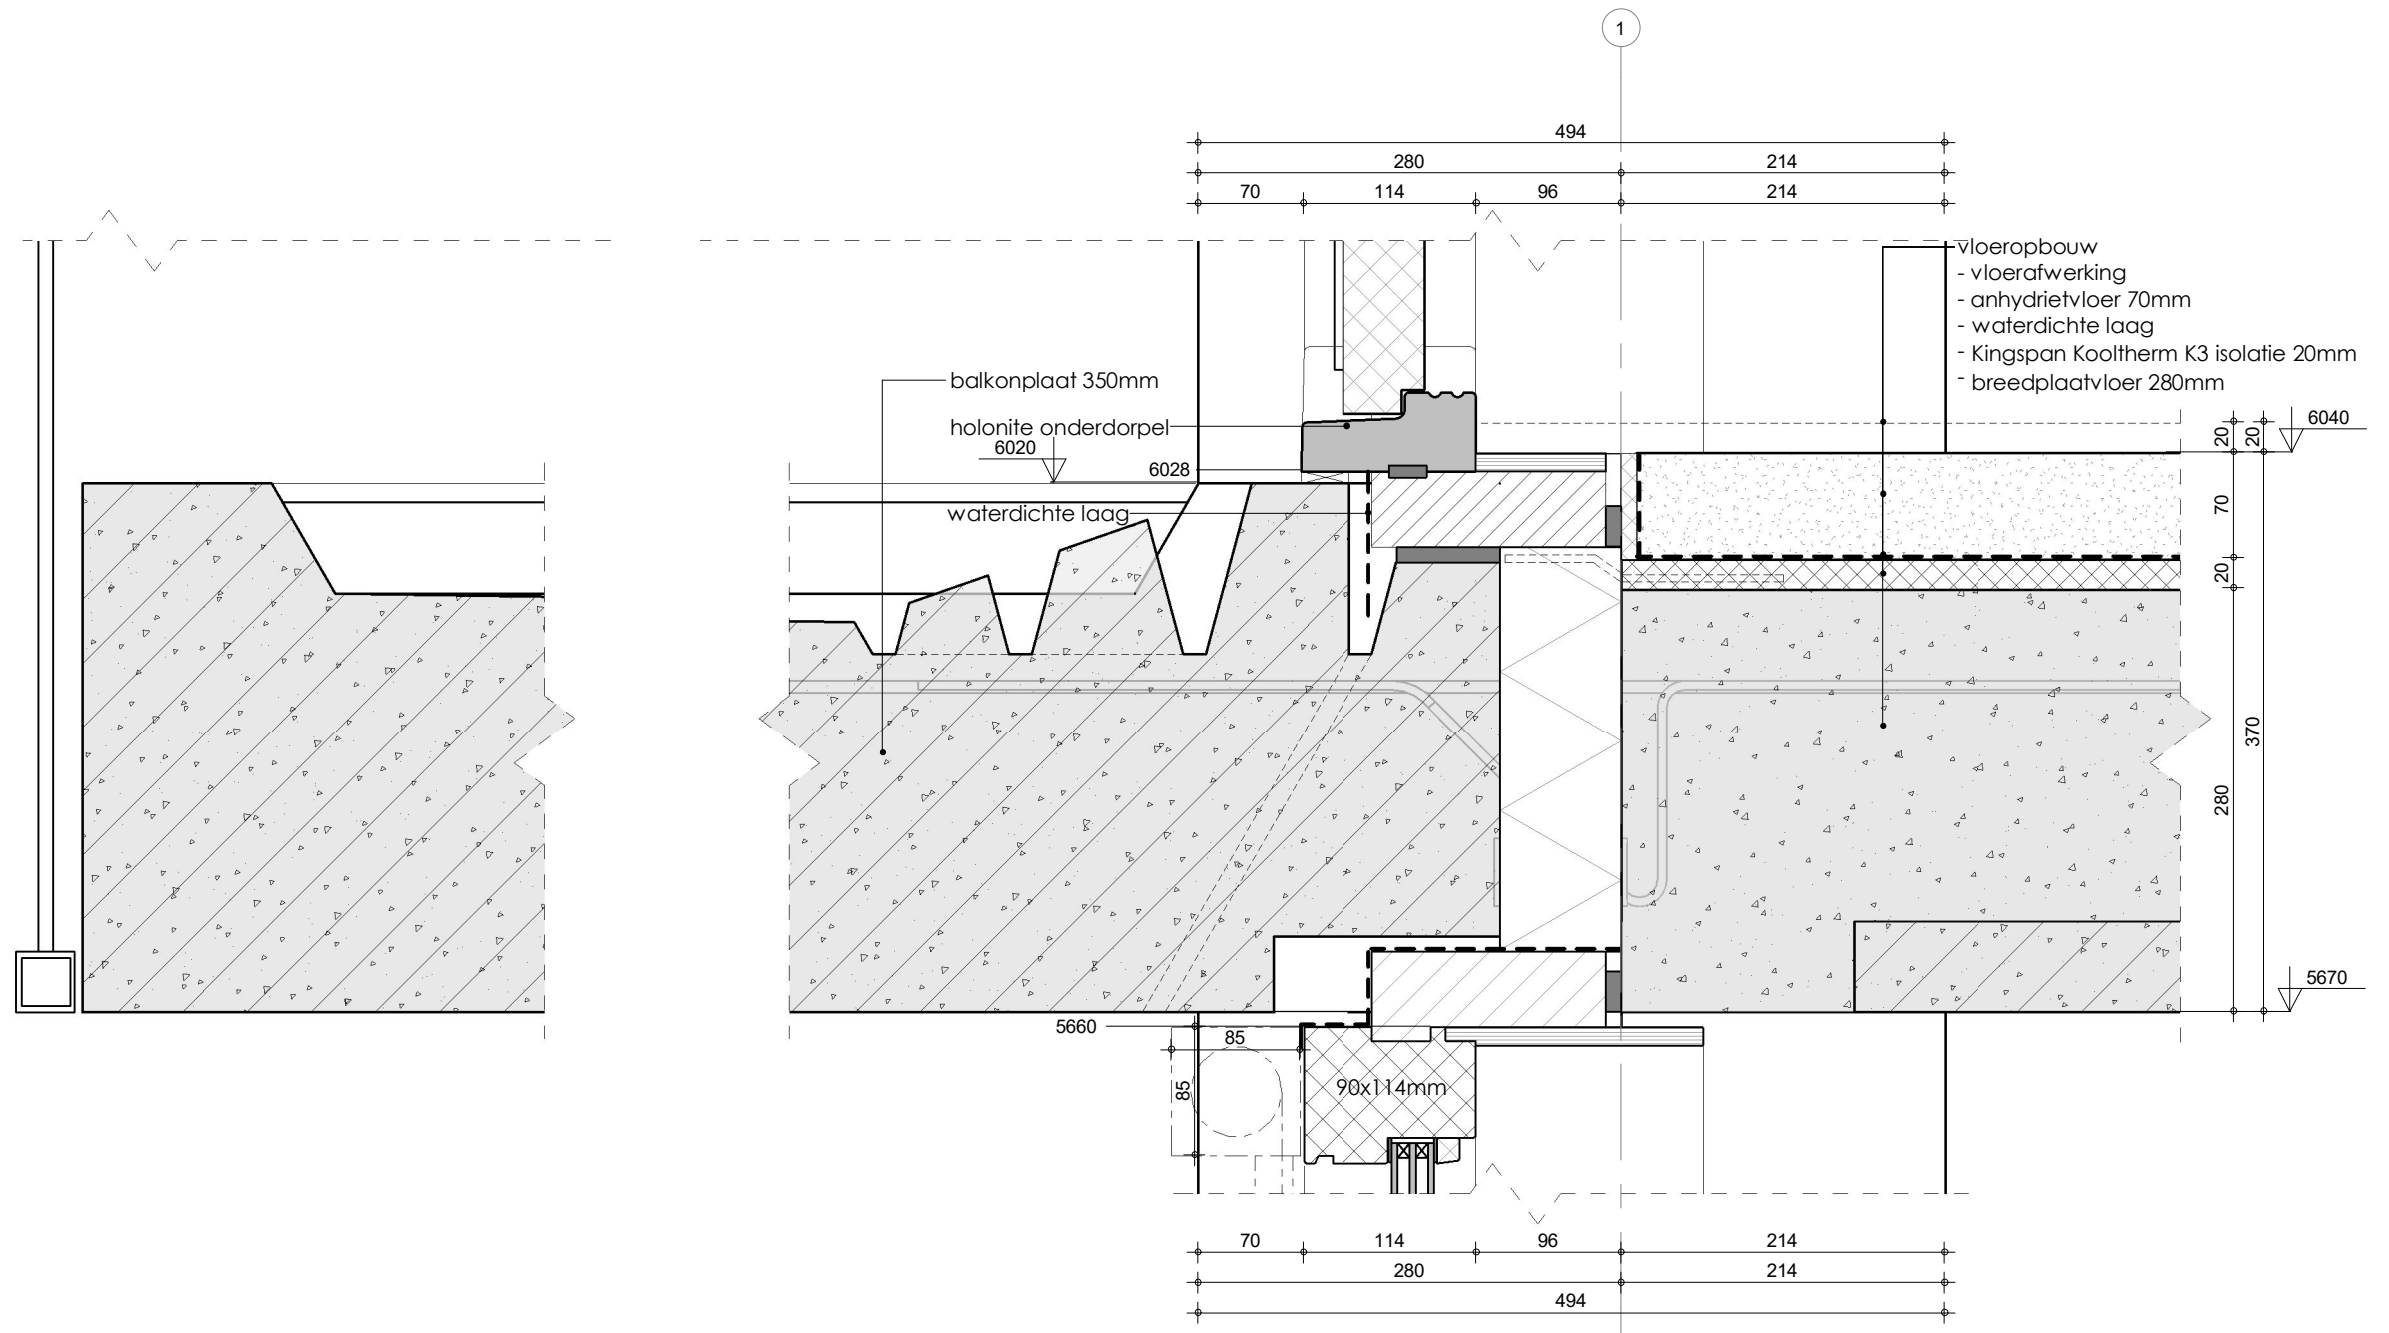

DETAIL-V14



PROJECT NR:
B18019

BLAD :
QV-601-V14

Schaal : 1 : 5
Datum: 18-12-2019

GEW a.
GEW
GEW
GEW