


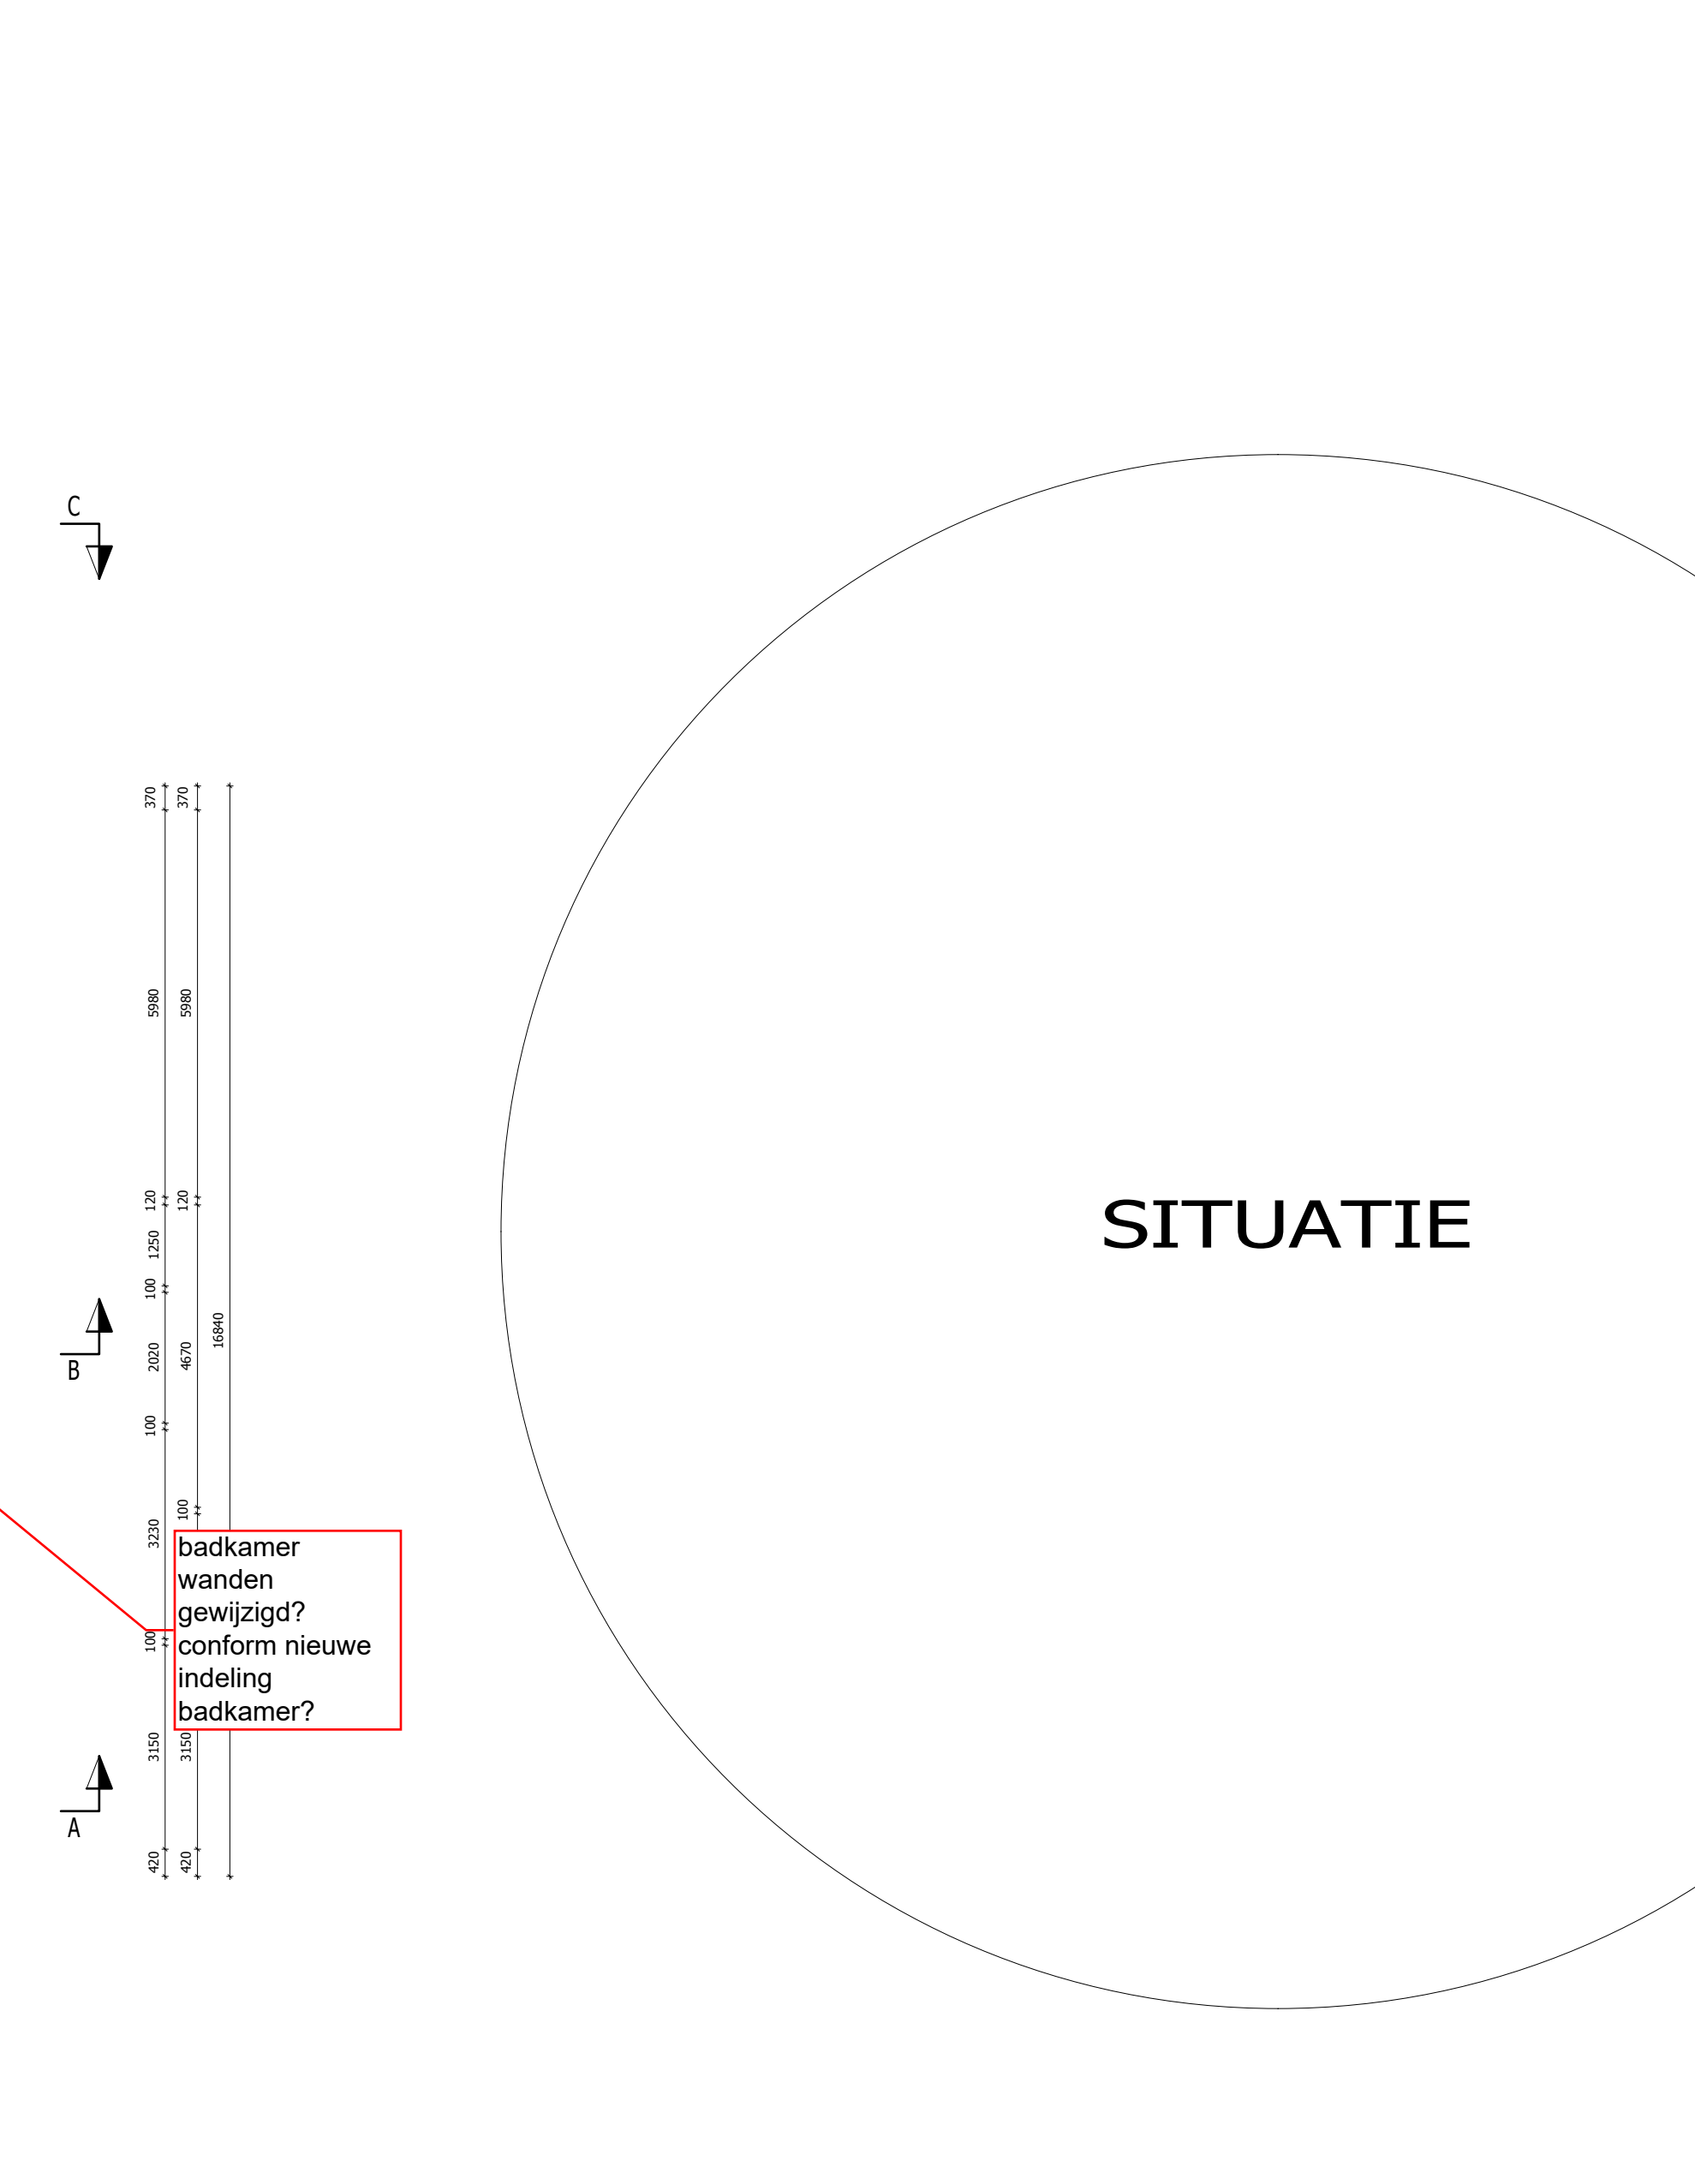

badkamer
wanden
gewijzigd?
conform nieuwe
indeling
badkamer?



Building Design

ARCHITECTUUR

Hoflaan 43 7622 NP Zenderen
T: 024-369966 F: 024-369966
www.builtending.nl info@builtending.nl

■ school:	1:100 / 1:500	■ Opleiding:	Fam. van der
■ Formaat:	A0	■ Projectleider:	M. Hejnenk
■ Getekend:	M. Hejnenk	■ Onderwerp:	Gevels, plattegronden, doorn- ste, situatie
■ Datum:	21-02-2019	■ titel:	
■ Gewijzigd:	08-03-2019 21-03-2019	■ Blz:	10