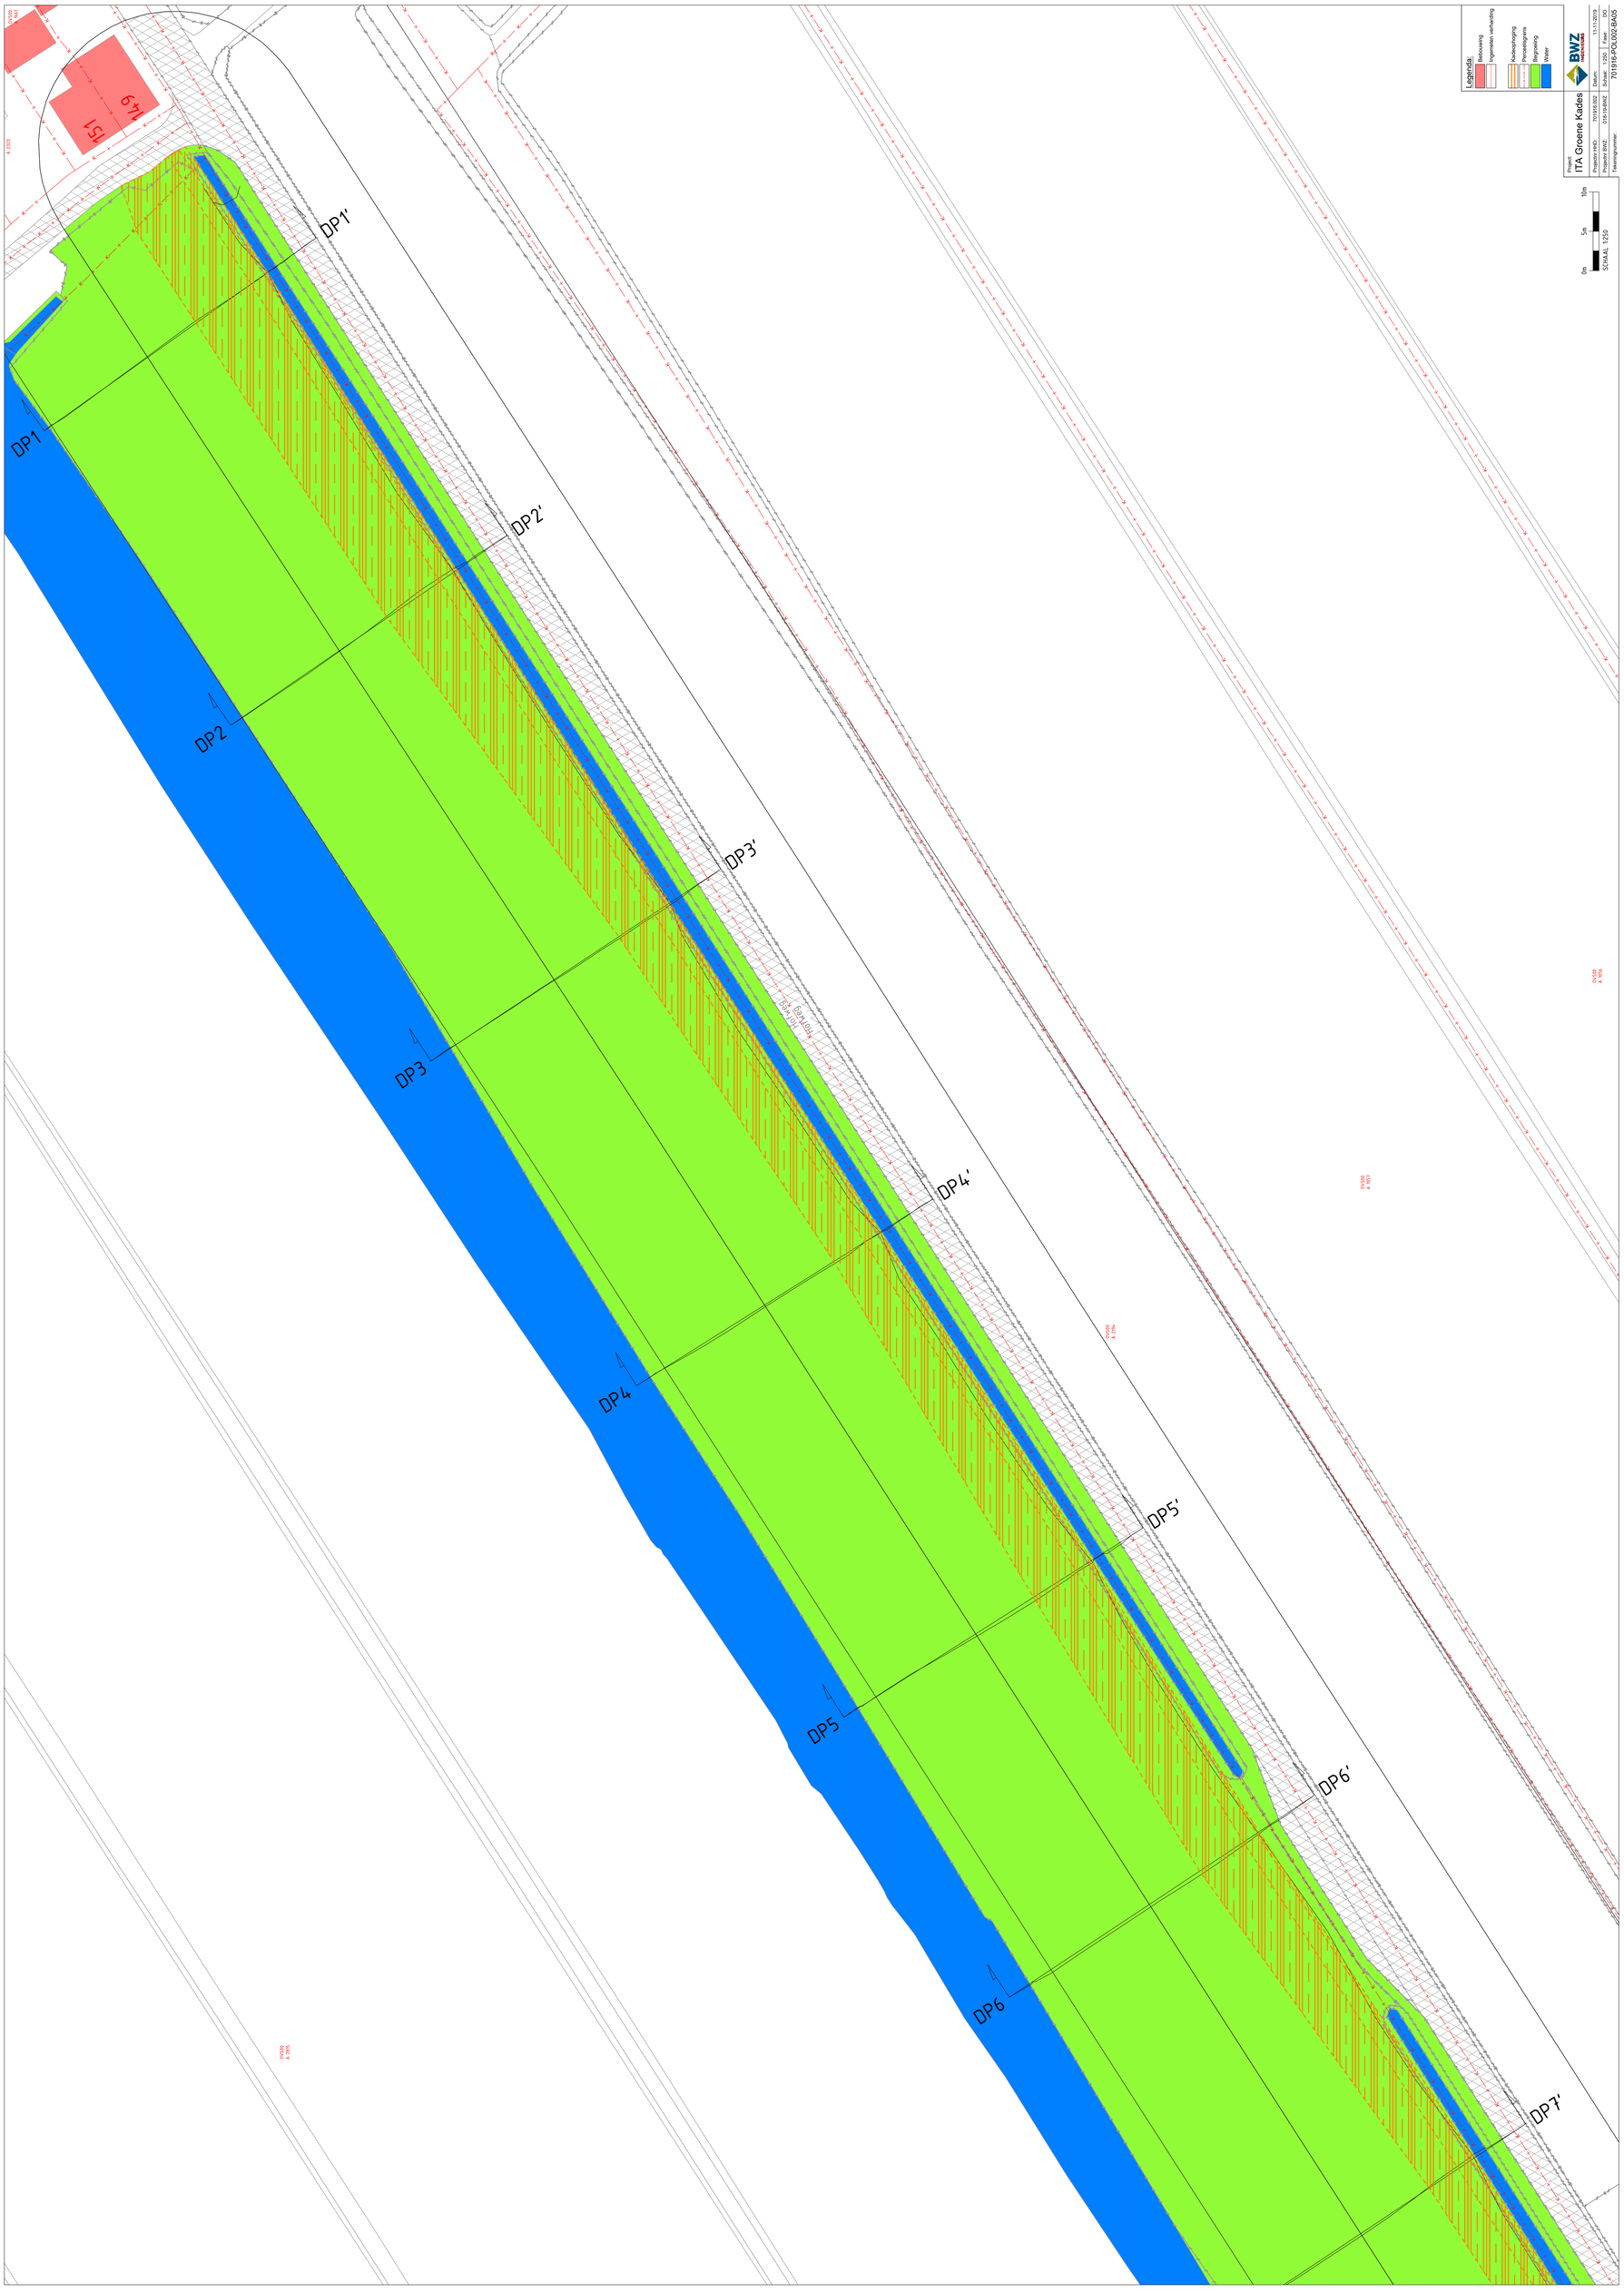

DP1
DP1'
DP2
DP2'
DP3
DP3'
DP4
DP4'
DP5
DP5'
DP6
DP6'
DP7'
151
149
Legenda:
Bebouwing
Ingemeten verharding
Kadeophoging
Perceelsgrens
Begroeiing
Water
Project:
ITA Groene Kades
Projectnr HHD: 701916.002
Projectnr BWZ: 016-19-BWZ
Tekeningnummer:
Datum: 11-11-2019
Schaal: 1:250
Fase: DO
701916-POL002-BA05
0m
5m
10m
SCHAAL 1:250