




A. BESTAAND BEBOUWD OPPERVLAKE = 535 M²
B. BESTAAND ONBEBOUWD OPPERVLAKE = 90 M²

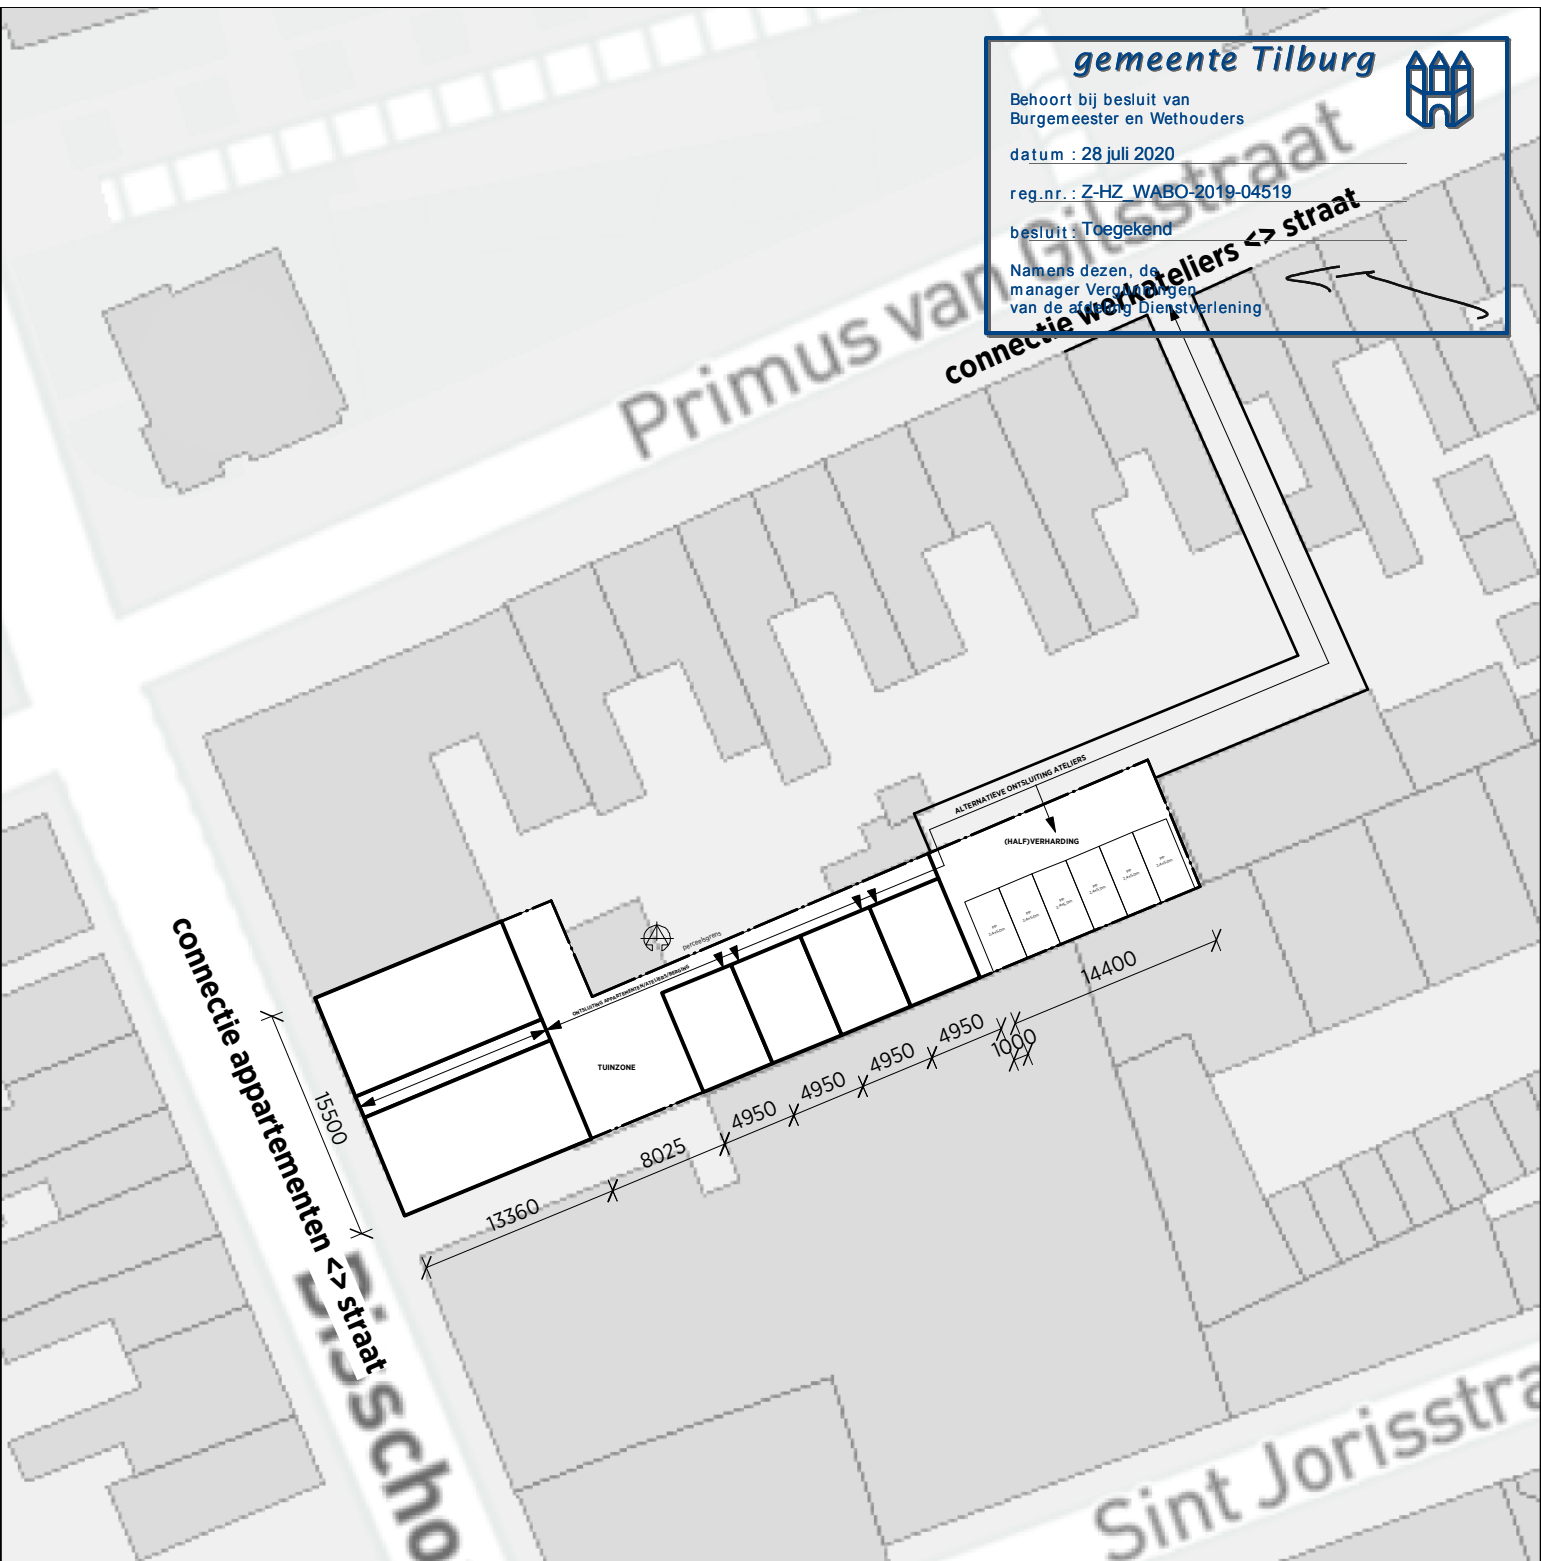

A. NIEUW BEBOUWD OPPERVLAKE = 350 M²
B. NIEUW ONBEBOUWD OPPERVLAKE = 275 M²

Project: **CAP-71** | Bisschopsweg 70/70a te Tilburg
 Opdrachtgever:

Datum: 20.08.2019
 Datum gew.:

Fase: Definitief Ontwerp
Onderwerp: Parkeren/ positie werkateliers

Formaat: A3
 Schaal: 1:500 **A-8**