


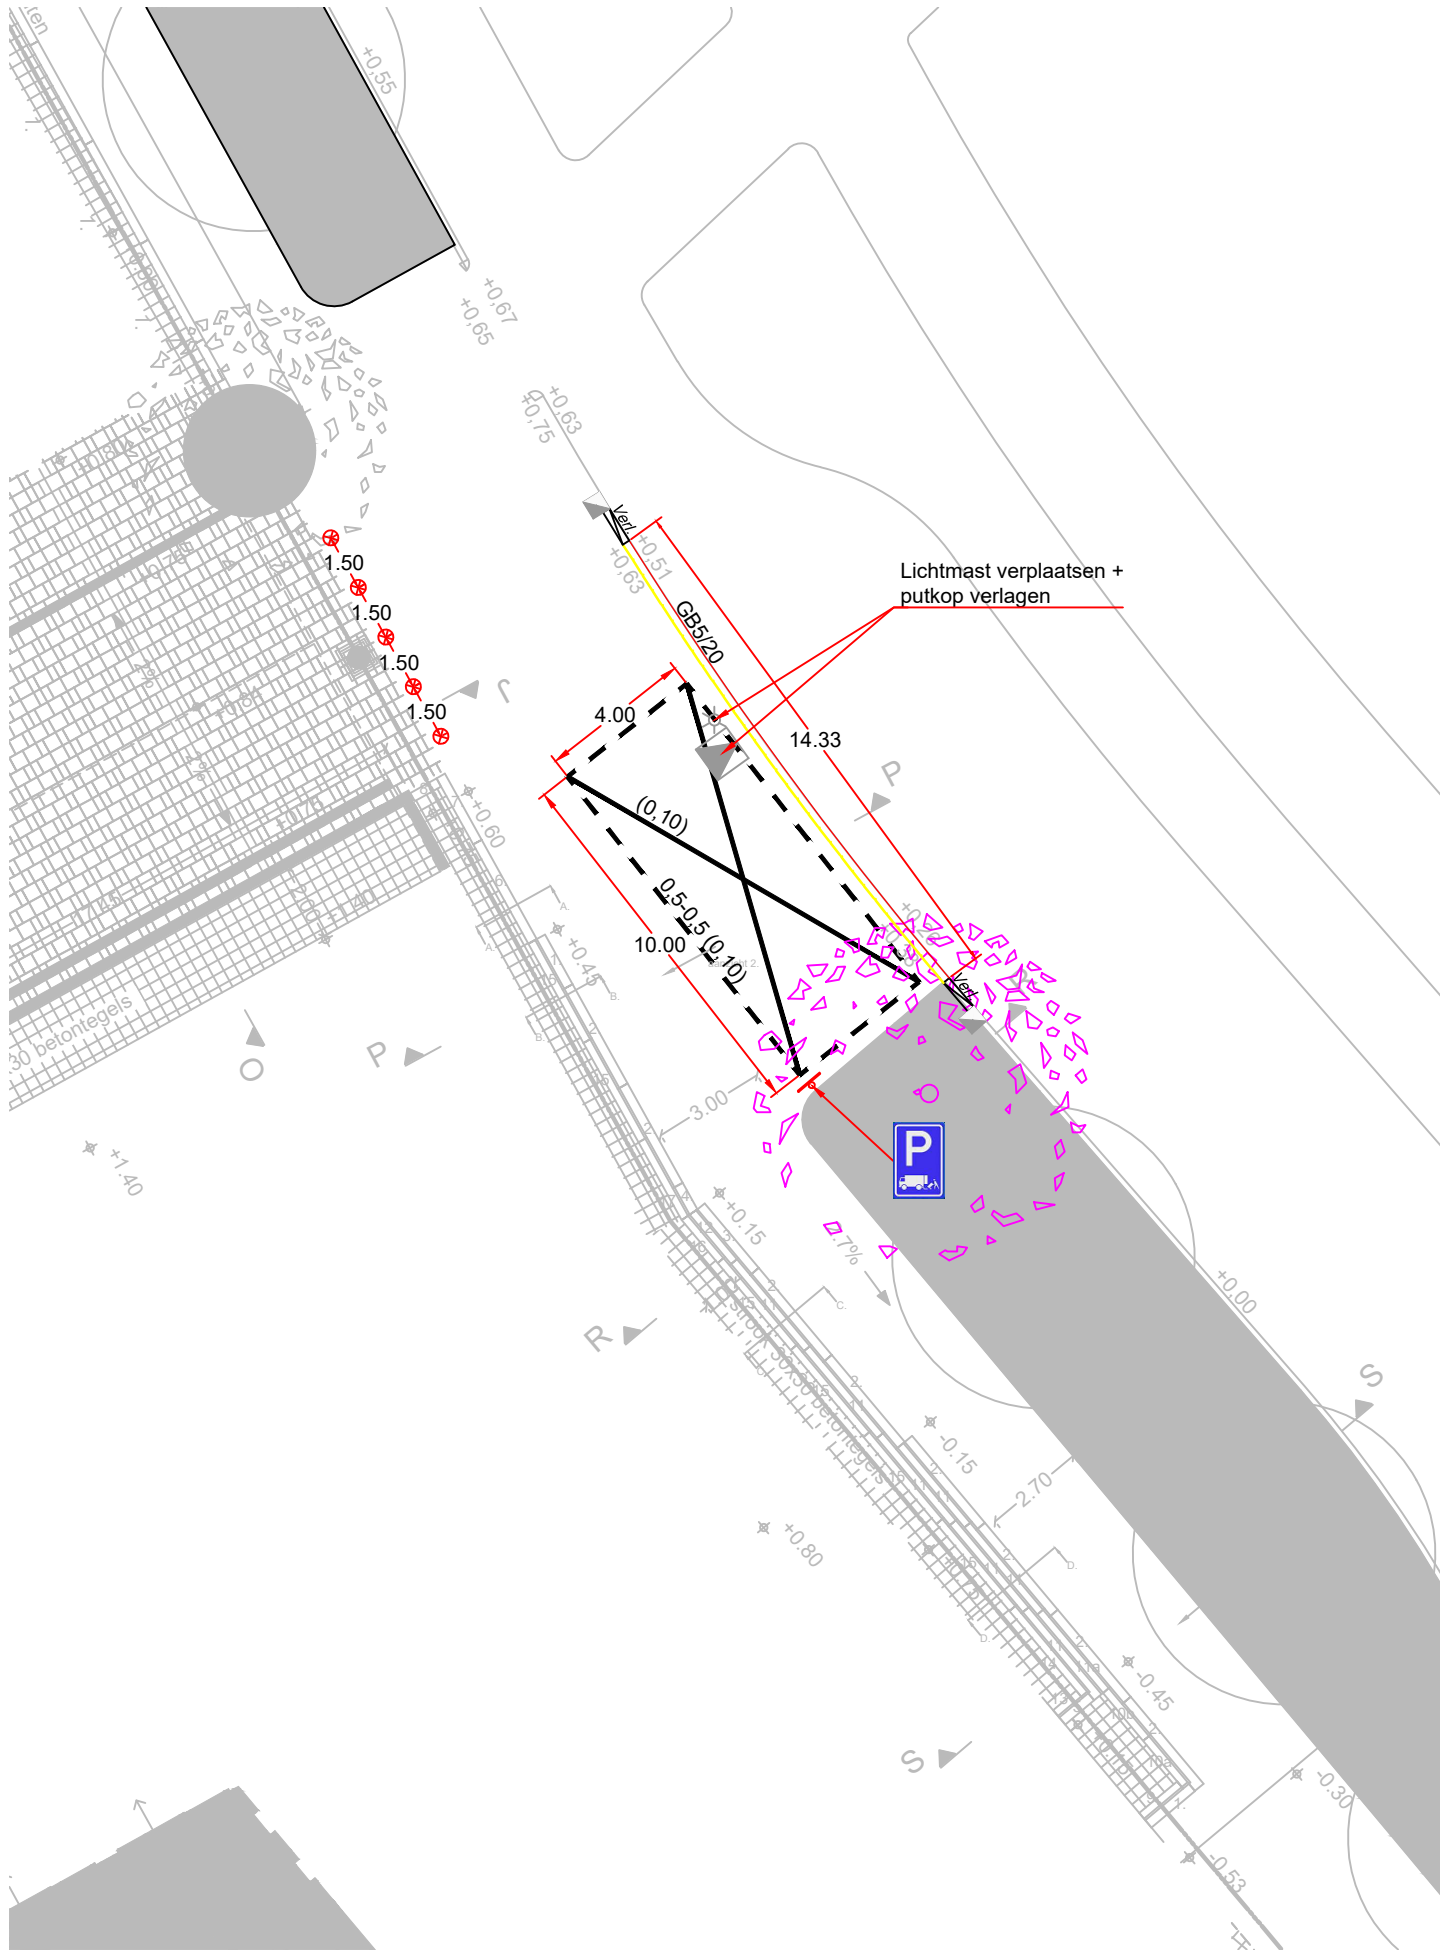

Legenda

- Geleideband beton 50/200*250 mm
- Verloopband beton 50/200-180/200*250 mm
- Markering doorgetrokken streep, breed 0,10
- Markering 0.50-0.50, breed 0,10
- Paal uitneembaar (specificatie door gemeente)
- Verkeersbord E7 op flespaal
- Bestaande boom verplanten
- Inspectieput VWA bestaand (verlagen)
- Trottoirkolk bestaand
- Lichtmast bestaand (verplaatsen door derden)

E					
D					
C					
B					
A	Basistekening	05-02-2020	B.Smink	M. Hoofd	M. Hoofd
Versie	Omschrijving	Datum	Get. / Par.	Gec. / Par.	Vrij. / Par.

Project	Campus Diemen Zuid				
Opdrachtgever	Van Wijnen Weesp				
Onderdeel	Ontwerp laad- en losplaats				
Schaal	1:200	Blad/Aantal	1 / 1	Formaat	A3
Ontwerpfase					Status
Projectnr.	118238	Docnr.			Versie A

AANNEMINGSMAATSCHAPPIJ

ZVS EEMNES BV

Noordersingel 22
Postbus 49

3755 ZG Eemnes
tel. 035-5387986

Deze tekening is eigendom van ZVS Eemnes bv, zonder haar toestemming mag niets van deze tekening worden gekopieerd, gebruikt of aan derden ter inzage worden gegeven.