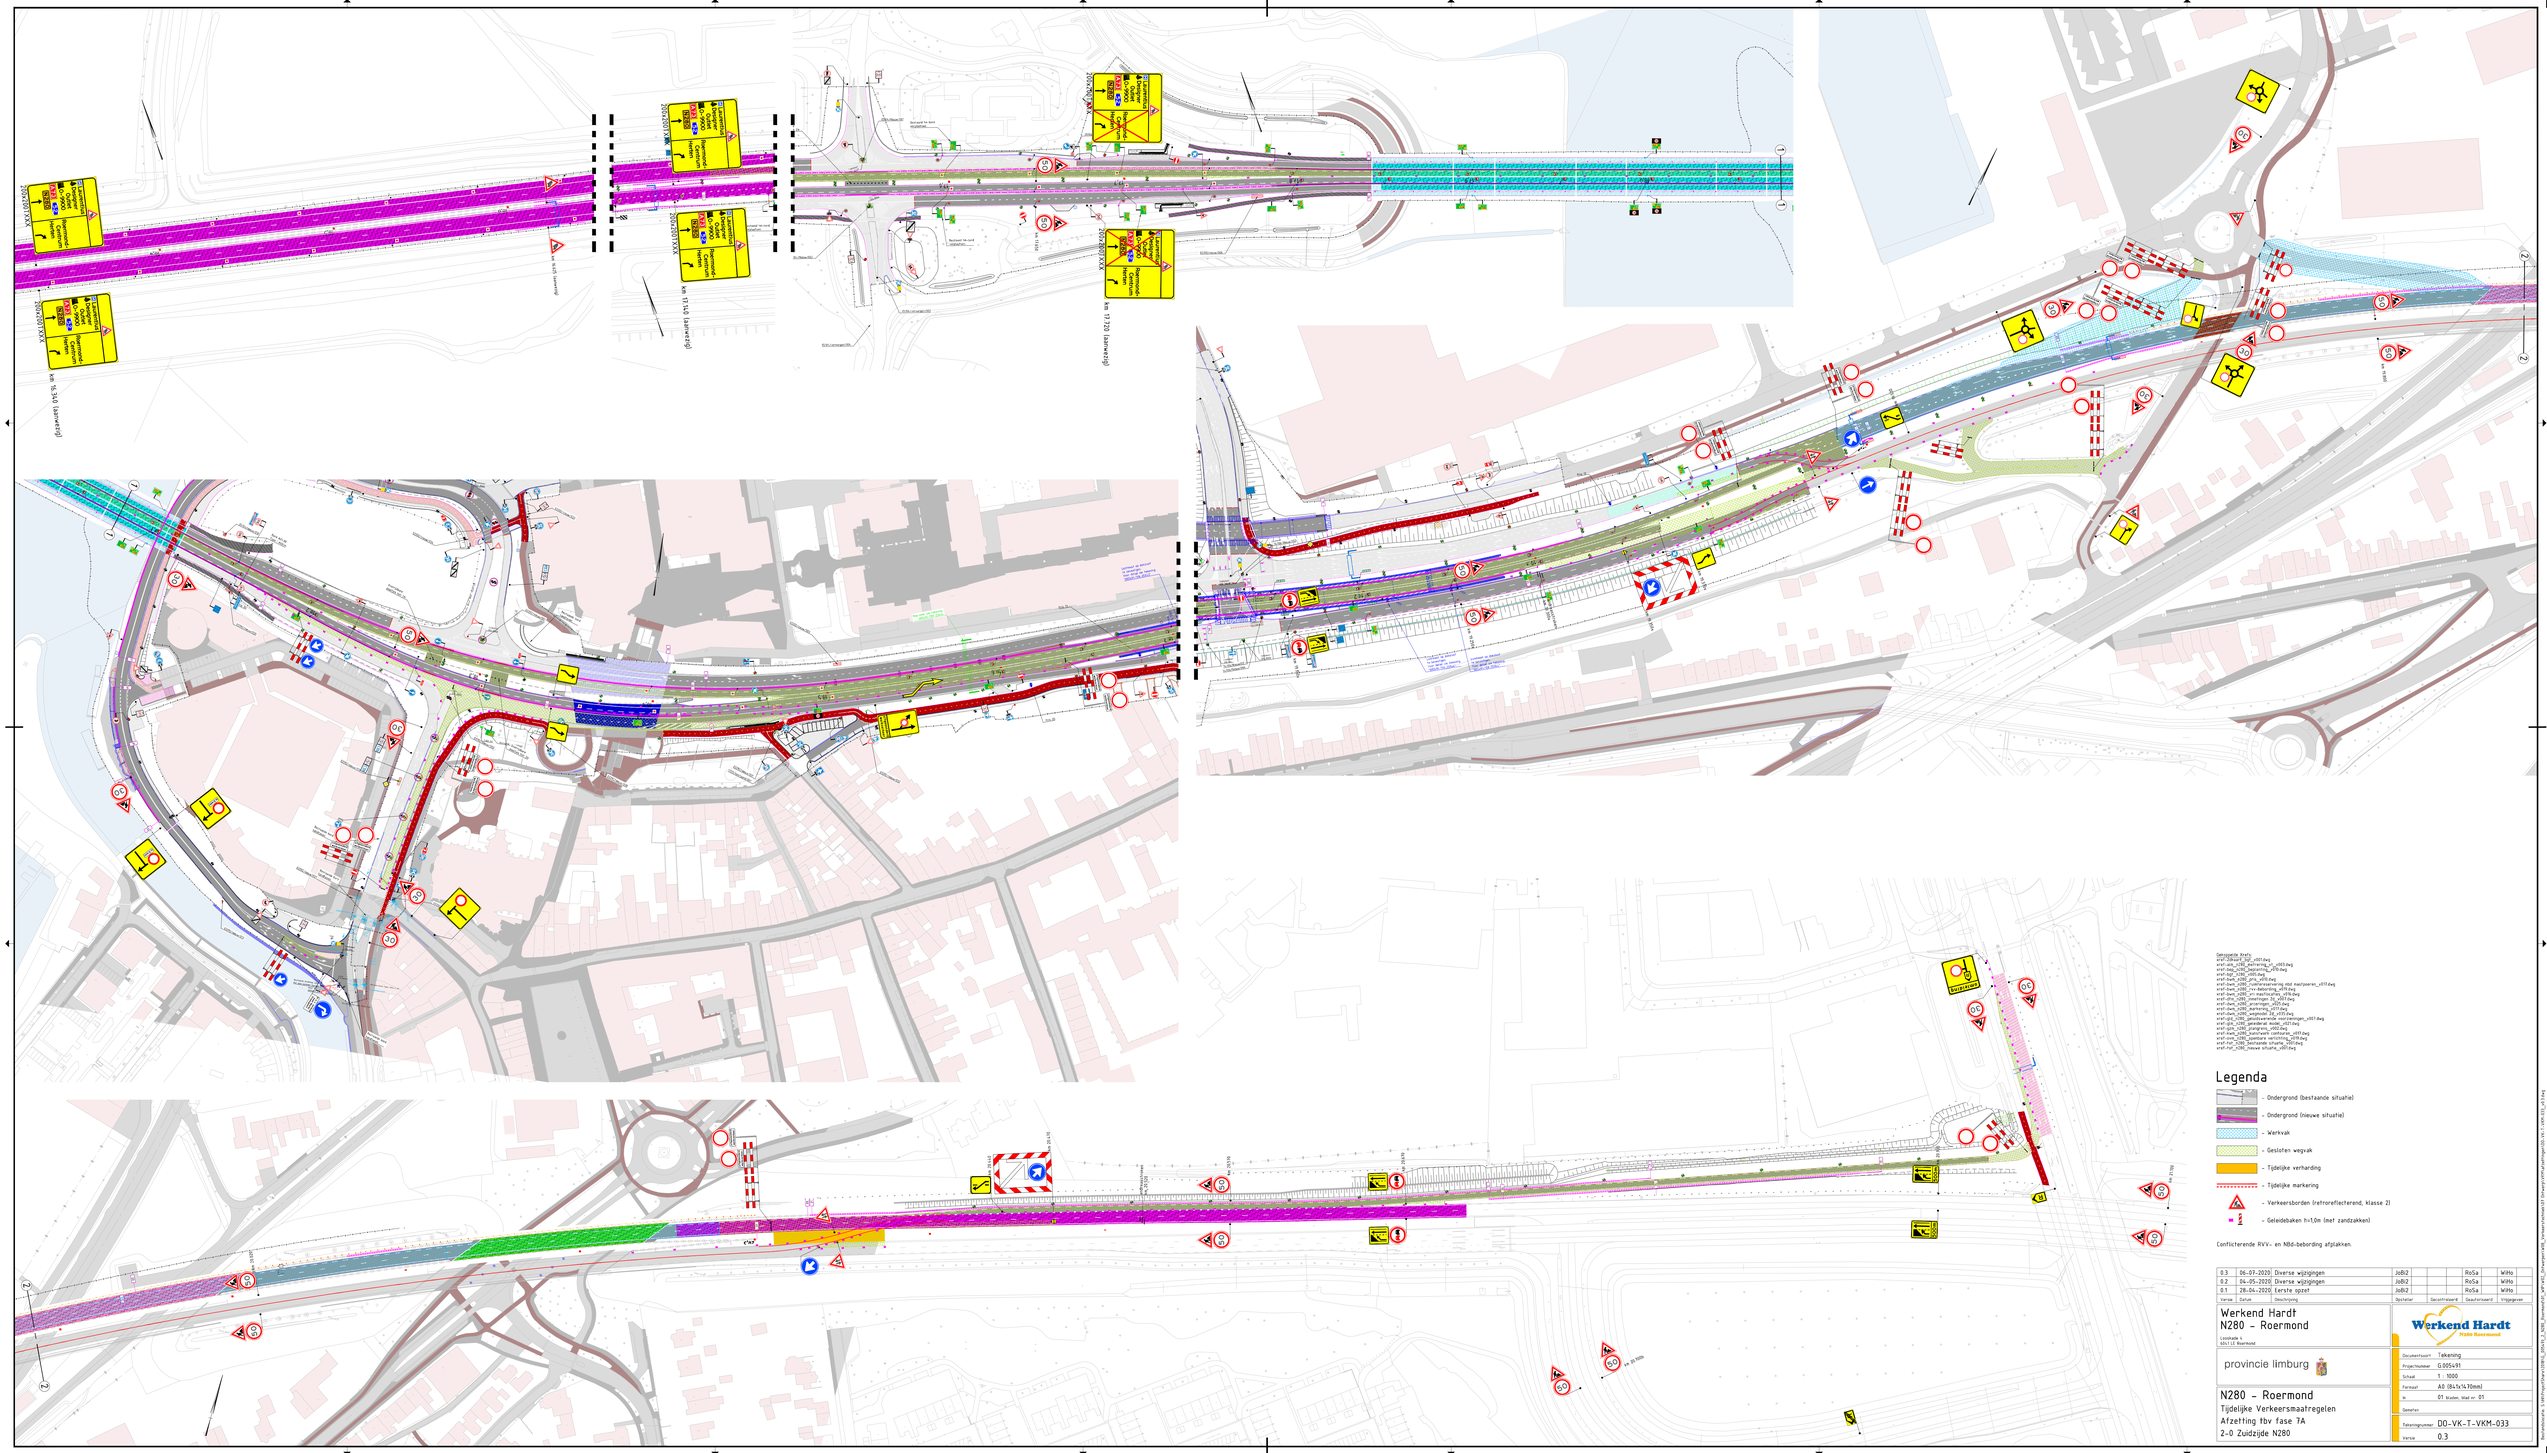
Gemaaide Stalls
xref-tdb_n280_-_tijdelijke_verharding_v_v003.dwg
xref-dwg_n280_markering_v_v003.dwg
xref-dwg_n280_begroeiing_v010.dwg
xref-dwg_n280_bomen_v010.dwg
xref-dwg_n280_pms_v010.dwg
xref-dwg_n280_tunnelversterking v002 meiporsen_v010.dwg
xref-dwg_n280_tijdelijke_verharding_v010.dwg
xref-dwg_n280_vri_maatlijnen_v010.dwg
xref-dtm_n280_omeitingen 3d_v003.dwg
xref-dwg_n280_tijdelijke_v010.dwg
xref-dwg_n280_markering_v010.dwg
xref-dwg_n280_wegmeubi 3d_v010.dwg
xref-gis_n280_bestaande_bebouwing_v001.dwg
xref-gis_n280_gebouwen water_v001.dwg
xref-gis_n280_plangrens_v002.dwg
xref-xrd_n280_bestaande situatie_v001.dwg
xref-xrd_n280_voorlopige versiontrol_v010.dwg
xref-tst_n280_bestaande situatie_v001.dwg
xref-tst_n280_nieuwe situatie_v001.dwg
Legenda
- Ondergrond (bestaande situatie)
- Ondergrond (nieuwe situatie)
- Werkvak
- Gesloten wegvak
- Tijdelijke verharding
- Tijdelijke markering
- Verkeersborden (retroreflecterend, klasse 2)
- Geleidebaken h=1,0m (met zandzakken)
Conflicterende RVV- en NBd-bebording afplakken.
0.3 06-07-2020 Diverse wijzigingen JoBi2 RoSa WiHo
0.2 04-05-2020 Diverse wijzigingen JoBi2 RoSa WiHo
0.1 28-04-2020 Eerste opzet JoBi2 RoSa WiHo
Versie Datum Omschrijving Opsteller Gecontroleerd Goedgekeurd Vrijgegeven
Werkend Hardt
N280 - Roermond
Locatiecode 4
Gb.112 Roermond
Werkend Hardt
N280 Roermond
provincie limburg
N280 - Roermond
Tijdelijke Verkeersmaatregelen
Afzetting tbv fase 7A
2-0 Zuidzijde N280
Document soort Tekening
Projectnummer G.005491
Schaal 1 : 1000
Formaat A0 (841x1470mm)
In 01 Bladen, Blad nr. 01
Gemaakt
Tekeningnummer DO-VK-T-VKM-033
Versie 0.3