



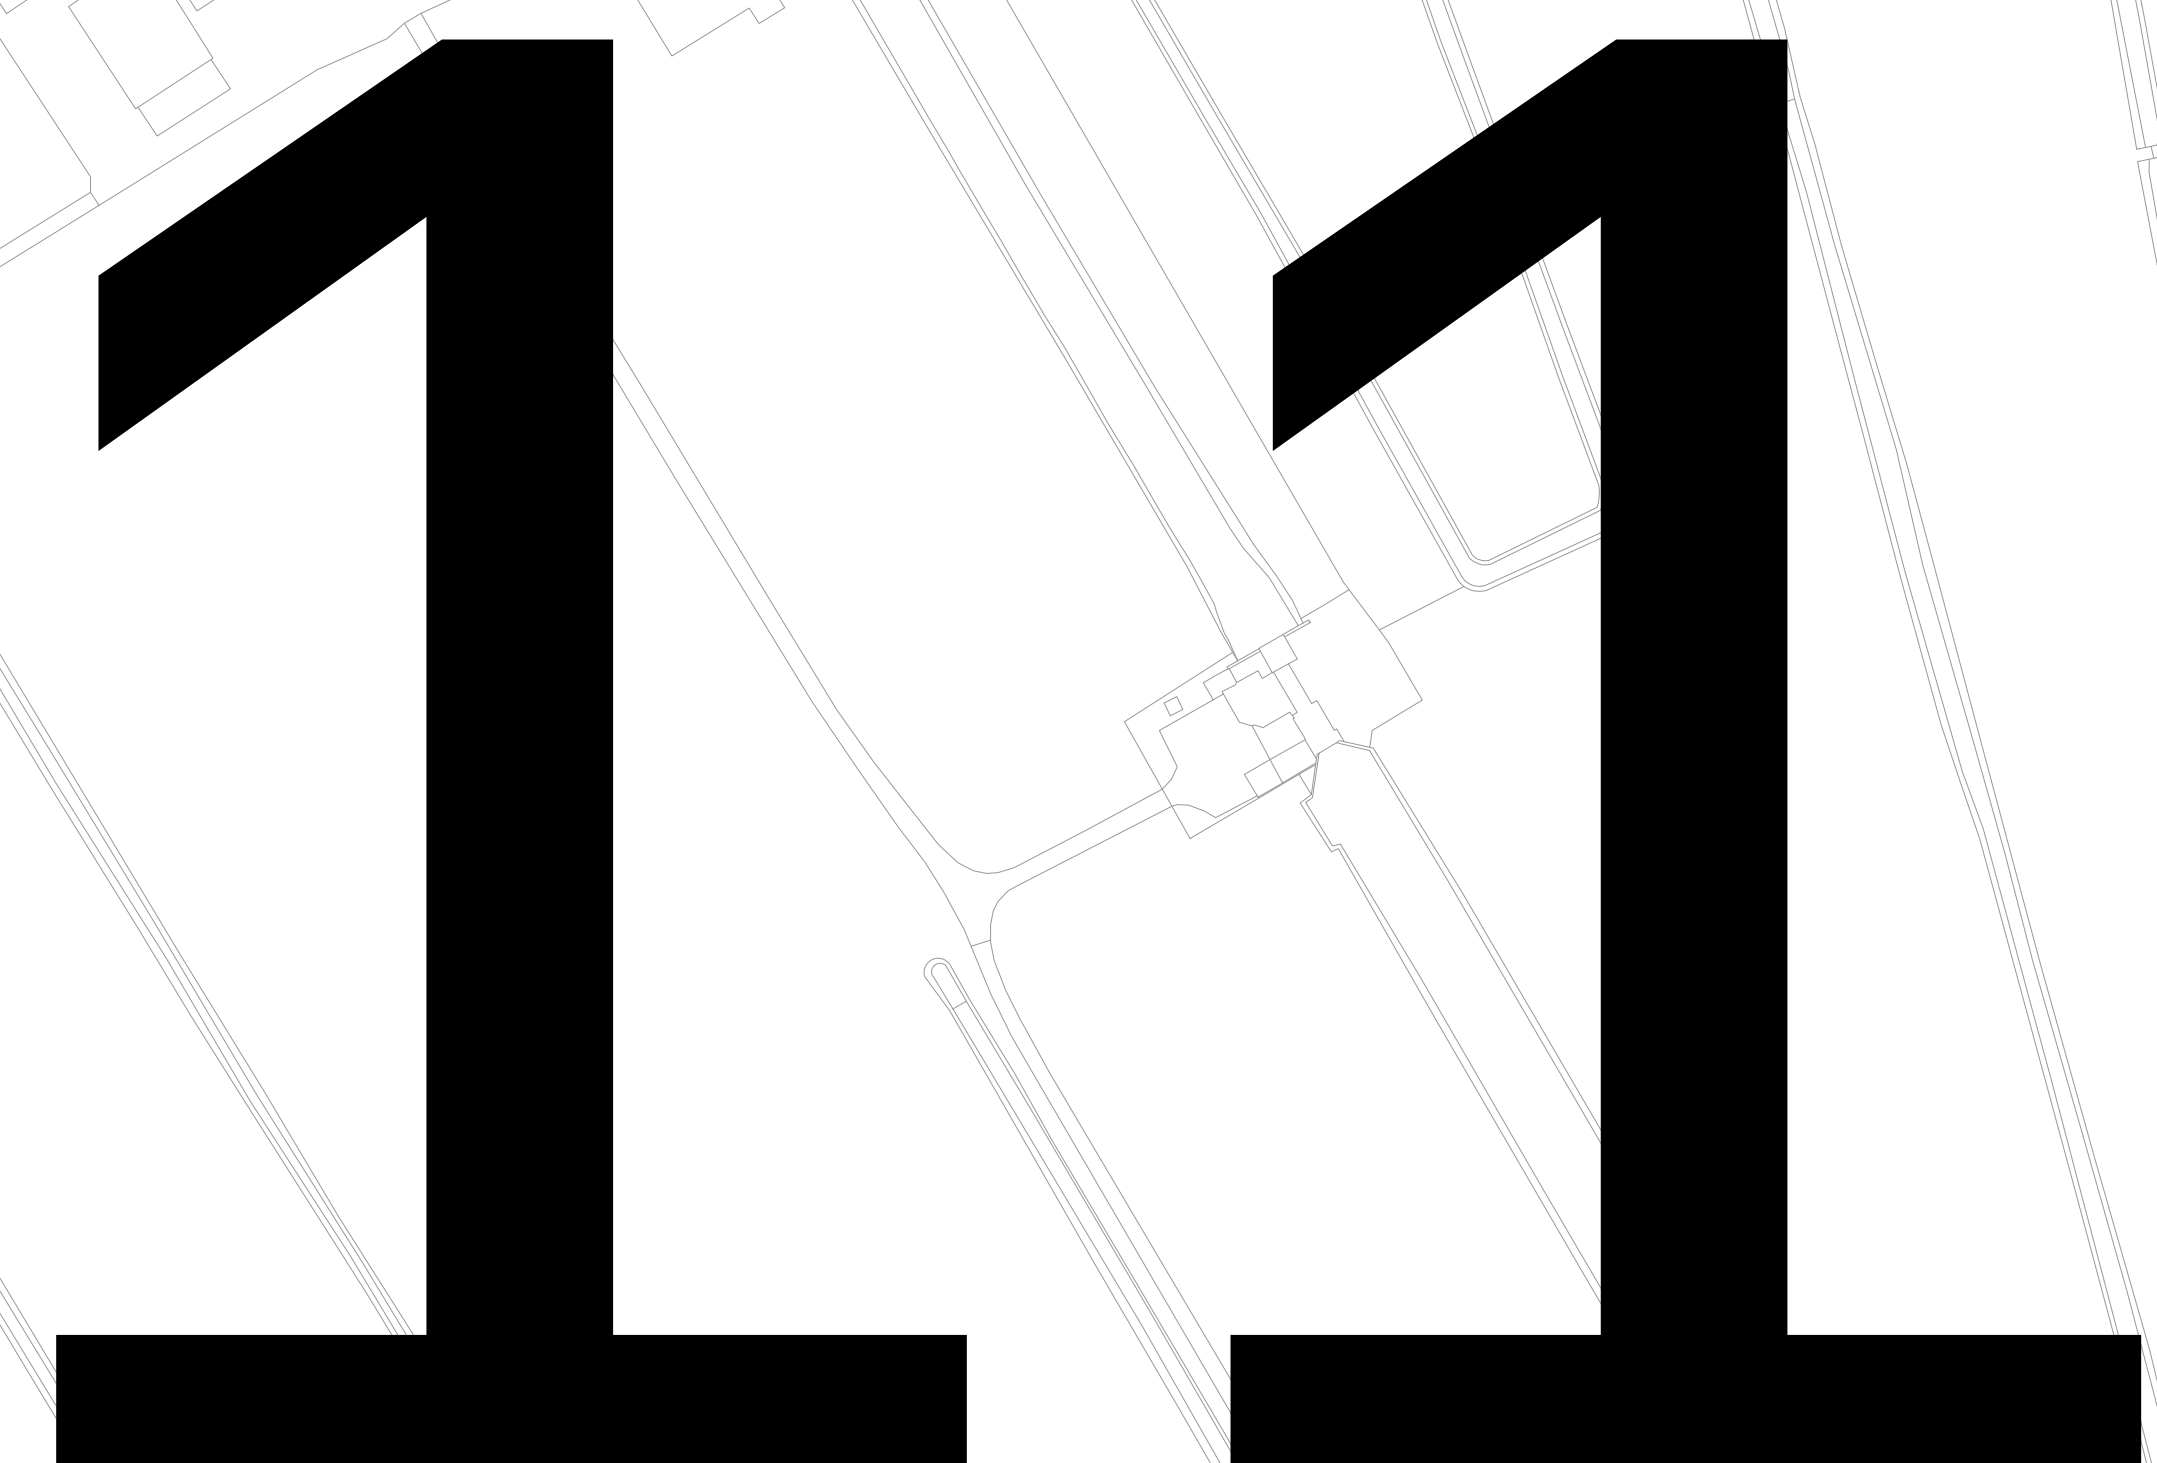

- Nieuwe te graven trace (30cm breed)
- Actief Zagen
- Gestuurde boring
- Boogboring
- Persing / raketboring
- Gegraven hoogzinker
- Bestaande buis
- Waterschappen grens

● Huisaansluiting HomeConnect (contract MISC)
● Huisaansluiting HomePass (geen contract MISC, binnen graafvlak)

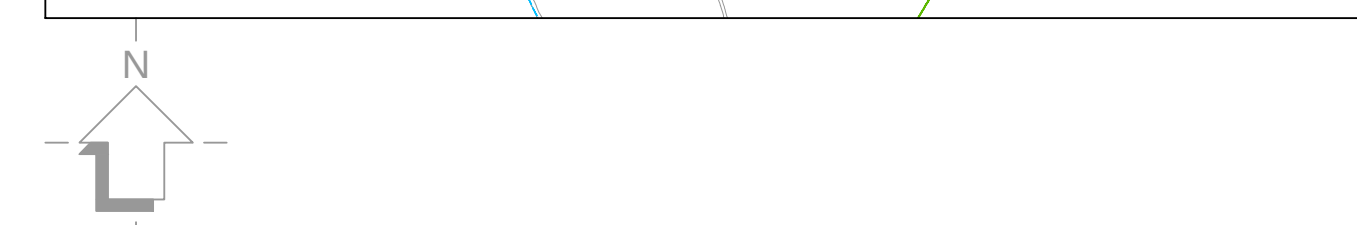

	3					Getekend door: JK	Datum: 20-07-2020
	Projectomschrijving:	FtH Groene Hart				Formaat: A0	Schaal: 1:1000
	Projectnaam:	BDG-01				Procest: Spitters: P2019224	
	Organisatie:	Wierden				Projector, opdrachtgever:	
	Overige:	VERGUNNINGSTEKENING				Tekeningnummer: VERGUNNING	
							19224-020-VE004-11

Kan Oplezen Th: 1000 Vrij Waarde
Postbus 100 - 1000 AA Amsterdam
T: 020-2388001 F: 020-2388001
E: info@spitters.nl
W: www.spitters.nl