



waterschap
limburg

met de omgeving, voor de omgeving

BESLUIT LEGGERWIJZIGING

Dijkverlegging Meers-Maasband

Zaaknummer: 2019-Z3544

Datum besluit: 12 november 2019



Inhoudsopgave

1.	Aanleiding.....	3
2.	Overwegingen	3
3.	Inhoudelijke wijzigingen.....	4
4.	Besluit.....	4
5.	Ondertekening	4
6.	Procedure.....	5
7.	Afschrift	5
8.	Mededelingen	5
9.	Bijlagen	6

BESLUIT TOT AANPASSEN VAN DE LEGGER

1. Aanleiding

Het dagelijks bestuur van Waterschap Limburg heeft op 12 november 2019 het projectplan voor de dijkverlegging Meers-Maasband vastgesteld. Dit project gaat in op de realisatie van een hoogwatergeul ten oosten van de dorpskern Maasband. Ten behoeve van de realisatie van deze hoogwatergeul worden twee nieuwe dijken aangelegd en dienen bestaande dijklichamen te worden verwijderd. In plaats van de huidige dijkkring Meers-Maasband (86 en 87) ontstaan er twee nieuwe dijkkringen: Maasband, dijkkring 86 en Meers, dijkkring 87.

De aanpassingen als gevolg van de dijkverbetering hebben consequenties voor de legger van het waterschap. Voor een juiste bescherming van het watersysteem is het wenselijk de legger aan te passen als gevolg van deze herinrichting.

2. Overwegingen

Conform artikel 5.1, lid 1 van de Waterwet draagt de Waterbeheerder zorg voor de vaststelling van een legger, waarin is omschreven waaraan waterstaatswerken naar ligging, vorm, afmeting en constructie moeten voldoen.

Conform artikel 78, lid 2 van de Waterschapswet stelt het algemeen bestuur een legger vast waarin de onderhoudsplichten of onderhoudsverplichtingen van de waterstaatswerken worden aangewezen.

In artikel 5.7.1 van de Omgevingsverordening Limburg 2014 zijn aanvullende eisen gesteld aan de legger zoals bedoeld in artikel 5.1 van de Waterwet en wordt voor een aantal gevallen bepaald dat de verplichtingen als bedoeld in artikel 5.1 van de Waterwet niet gelden.

Het algemeen bestuur van Waterschap Limburg heeft op 13 maart 2019 de legger van Waterschap Limburg vastgesteld. In deze legger is het watersysteem inclusief waterkeringen opgenomen dat onder beheer van Waterschap Limburg valt.

Door de voorgenomen aanleg van de hoogwatergeul en dijkverlegging Meers-Maasband dient de legger te worden gewijzigd.

In verband met de helderheid naar belanghebbenden is het belangrijk de gevolgen van de besluitvorming als een geheel in beeld te brengen. Dus niet alleen de gevolgen van het projectplan voor de dijkverlegging Meers-Maasband, maar ook de gevolgen die de publiekrechtelijke bescherming van het watersysteem met zich mee brengen.

De legger wordt definitief aangepast nadat de functie van het oude tracé is overgenomen door het nieuwe tracé. Tot die tijd zullen beide situaties in de legger zijn opgenomen ter bescherming van het watersysteem. Tot de definitieve aanpassing van de legger heeft plaatsgevonden blijft de Keur van Waterschap Limburg van toepassing op zowel de huidige als de toekomstige situatie.

De procedure tot wijziging van de legger loopt parallel aan de procedure tot vaststelling van het projectplan Waterwet.

3. Inhoudelijke wijzigingen

Het projectplan dijkverlegging Maasband is onder nummer 2019-D52156 opgesteld. In dit projectplan zijn de achtergronden en consequenties van de dijkverlegging beschreven.

In de bij dit leggerwijzigingsbesluit behorende tekeningen is de bestaande leggersituatie en de situatie na uitvoering van de vergunde werkzaamheden weergegeven (bijlagen 1 tot en met 5).

In de huidige situatie is het waterschap onderhoudsplichtige van de primaire waterkering Meers-Maasband. Ook in de nieuwe situatie blijft het waterschap onderhoudsplichtige.


4. Besluit

Gelet op de bepalingen van de Waterwet, het Waterbesluit, de Waterregeling, de Keur van Waterschap Limburg, de Waterschapswet, de Algemene wet bestuursrecht (Awb) en de hierboven vermelde overwegingen besluit het dagelijks bestuur als volgt:

- a. de nieuw te realiseren waterkeringen inclusief beschermingszones conform de bijgevoegde tekening (bijlagen 1 tot en met 5) aan de legger van Waterschap Limburg toe te voegen;
- b. de te vervallen dijkvakken 50.410.12 en 50.410.18 inclusief beschermingszones conform de bijgevoegde tekening (bijlage 1) van de legger van Waterschap Limburg te verwijderen nadat:
 - de tracéwijziging, conform bijbehorend projectplan met nummer , is uitgevoerd; en
 - de functie van het oude tracé is overgenomen door het nieuwe tracé.Tot die tijd zullen beide situaties in de legger zijn opgenomen ter bescherming van de waterstaatskundige belangen;
- c. Waterschap Limburg is de onderhoudsplichtige van de verlegde primaire waterkering: dijkkring Meers en dijkkring Maasband.

5. Ondertekening

Het dagelijks bestuur van Waterschap Limburg,

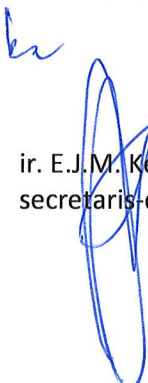

ir. E.J.M. Keulers MMO
secretaris-directeur



drs. ing. P.F.C.W. van der Broeck
dijkgraaf

6. Procedure

Op basis van de Inspraakverordening van Waterschap Limburg is het ontwerpbesluit tot wijziging van de legger overeenkomstig het bepaalde in afdeling 3.4 van de Algemene wet bestuursrecht (Awb) voorbereid.

Het ontwerpbesluit heeft van 5 juli 2019 tot en met 15 augustus 2019 ter inzage gelegen. Naar aanleiding van deze ter inzagelegging konden belanghebbenden gedurende deze periode schriftelijke of mondelinge zienswijzen naar voren brengen. Er zijn geen zienswijzen ingediend tegen het ontwerp-leggerwijzigingsbesluit.

Het definitieve leggerwijzigingsbesluit is aangevuld met vier tekeningen waarop de dwarsprofielen zijn aangegeven. Deze tekeningen bevatten geen nieuwe informatie. De betreffende dwarsprofielen maakten reeds deel uit van het bijbehorende ontwerp-projectplan Waterwet en maken ook deel uit van het definitieve projectplan Waterwet.

De definitieve leggerwijziging is niet gewijzigd ten opzichte van het ontwerpbesluit.

Tegen het leggerwijzigingsbesluit kan door een belanghebbende beroep worden ingesteld en alleen voor zover daarbij de ligging van een beschermingszone (beschermingszone, profiel van vrije ruimte en buitenbeschermingszone) is vastgesteld of gewijzigd. Beroep kan enkel nog worden ingesteld door belanghebbenden aan wie redelijkerwijs niet kan worden verweten dat zij geen zienswijzen hebben ingediend.

7. Afschrift

Een afschrift van dit leggerwijzigingsbesluit is verzonden aan:

- Provincie Limburg, de heer Goudriaan, Postbus 5700, 6202 MA Maastricht;
- Gemeente Stein, mevrouw D. Sijstermans, Postbus 15, 6170 AA Stein.

8. Mededelingen

Tegen het besluit tot wijziging van de legger kan door een belanghebbende beroep worden ingesteld en alleen voor zover daarbij de ligging van een beschermingszone (beschermingszone, profiel van vrije ruimte en buitenbeschermingszone) is vastgesteld of gewijzigd. Beroep kan worden ingesteld door het indienen van een beroepschrift bij het Team Bestuursrecht van de Rechtbank Limburg. Geen beroep kan worden ingesteld door een belanghebbende aan wie redelijkerwijs kan worden verweten geen zienswijze naar voren te hebben gebracht over het ontwerp-leggerwijzigingsbesluit.

De termijn voor het indienen van een beroepschrift bedraagt zes weken. Deze termijn vangt aan met ingang van de dag na die waarop het besluit tot wijziging van de legger ter inzage is gelegd.

Het beroepschrift betreffende de vaststelling of wijziging van een beschermingszone moet worden gericht aan:

Rechtbank Limburg, Team Bestuursrecht
Postbus 950
6040 AZ Roermond

Het besluit tot wijziging van de legger treedt in werking op de dag na de bekendmaking. Indien beroep is ingesteld, kan men in spoedeisende gevallen bij de Voorzieningenrechter van de Rechtbank Limburg een verzoek indienen om een voorlopige voorziening te treffen.

Het is ook mogelijk om digitaal beroep in te stellen of te verzoeken om een voorlopige voorziening via <http://loket.rechtspraak.nl/bestuursrecht>. Daarvoor moet u beschikken over een elektronische handtekening (DigiD). Kijk op de genoemde site voor de precieze voorwaarden.

Het beroepschrift tegen de leggerwijziging dient ten minste te bevatten:

- naam en adres van de indiener;
- de dagtekening en ondertekening van het beroep;
- vermelding van het bestuursorgaan dat het besluit heeft genomen en, zo mogelijk, de datum en het kenmerk van het besluit; en
- een opgave van de reden(en) op grond waarvan men zich niet met het besluit kan verenigen.

De hiervoor genoemde eisen waaraan een beroepschrift moet voldoen, zijn van overeenkomstige toepassing op een verzoek om een voorlopige voorziening. De indiener van het verzoekschrift overlegt daarbij een afschrift van het beroepschrift.


Voor de behandeling van een beroep en voor de behandeling van een verzoek om een voorlopige voorziening is een griffierecht verschuldigd.

Wij verzoeken u bij correspondentie het volgende zaaknummer te vermelden: 2019-Z3544.



9. Bijlagen

Bijlagen behorende bij leggerwijziging met kenmerk ZGW 2019-Z3544:

1. Tekening "Leggerwijziging Meers-Maasband", d.d. 25 juni 2019, tekeningnr. 2019-Z3544-L 01. (ZGW 2019-D88044)
2. Tekening "Bovenaanzicht overzicht dwarsprofielen Leggerwijziging Meers-Maasband", d.d. 03-06-2018, tekeningnr. 111995-1003, Witteveen en Bos (ZGW 2019-D91798)
3. Tekening " Dwarsprofielen, blad 1 Leggerwijziging Meers-Maasband", d.d. 03-06-2019, tekeningnr. 111995-1004, Witteveen en Bos (ZGW 2019-D91800)
4. Tekening " Dwarsprofielen, blad 2 Leggerwijziging Meers-Maasband", d.d. 03-06-2019, tekeningnr. 111995-1005, Witteveen en Bos (ZGW 2019-D91799)
5. Tekening " Dwarsprofielen, blad 3 Leggerwijziging Meers-Maasband", d.d. 03-06-2019, tekeningnr. 111995-1006, Witteveen en Bos (ZGW 2019-D91797)

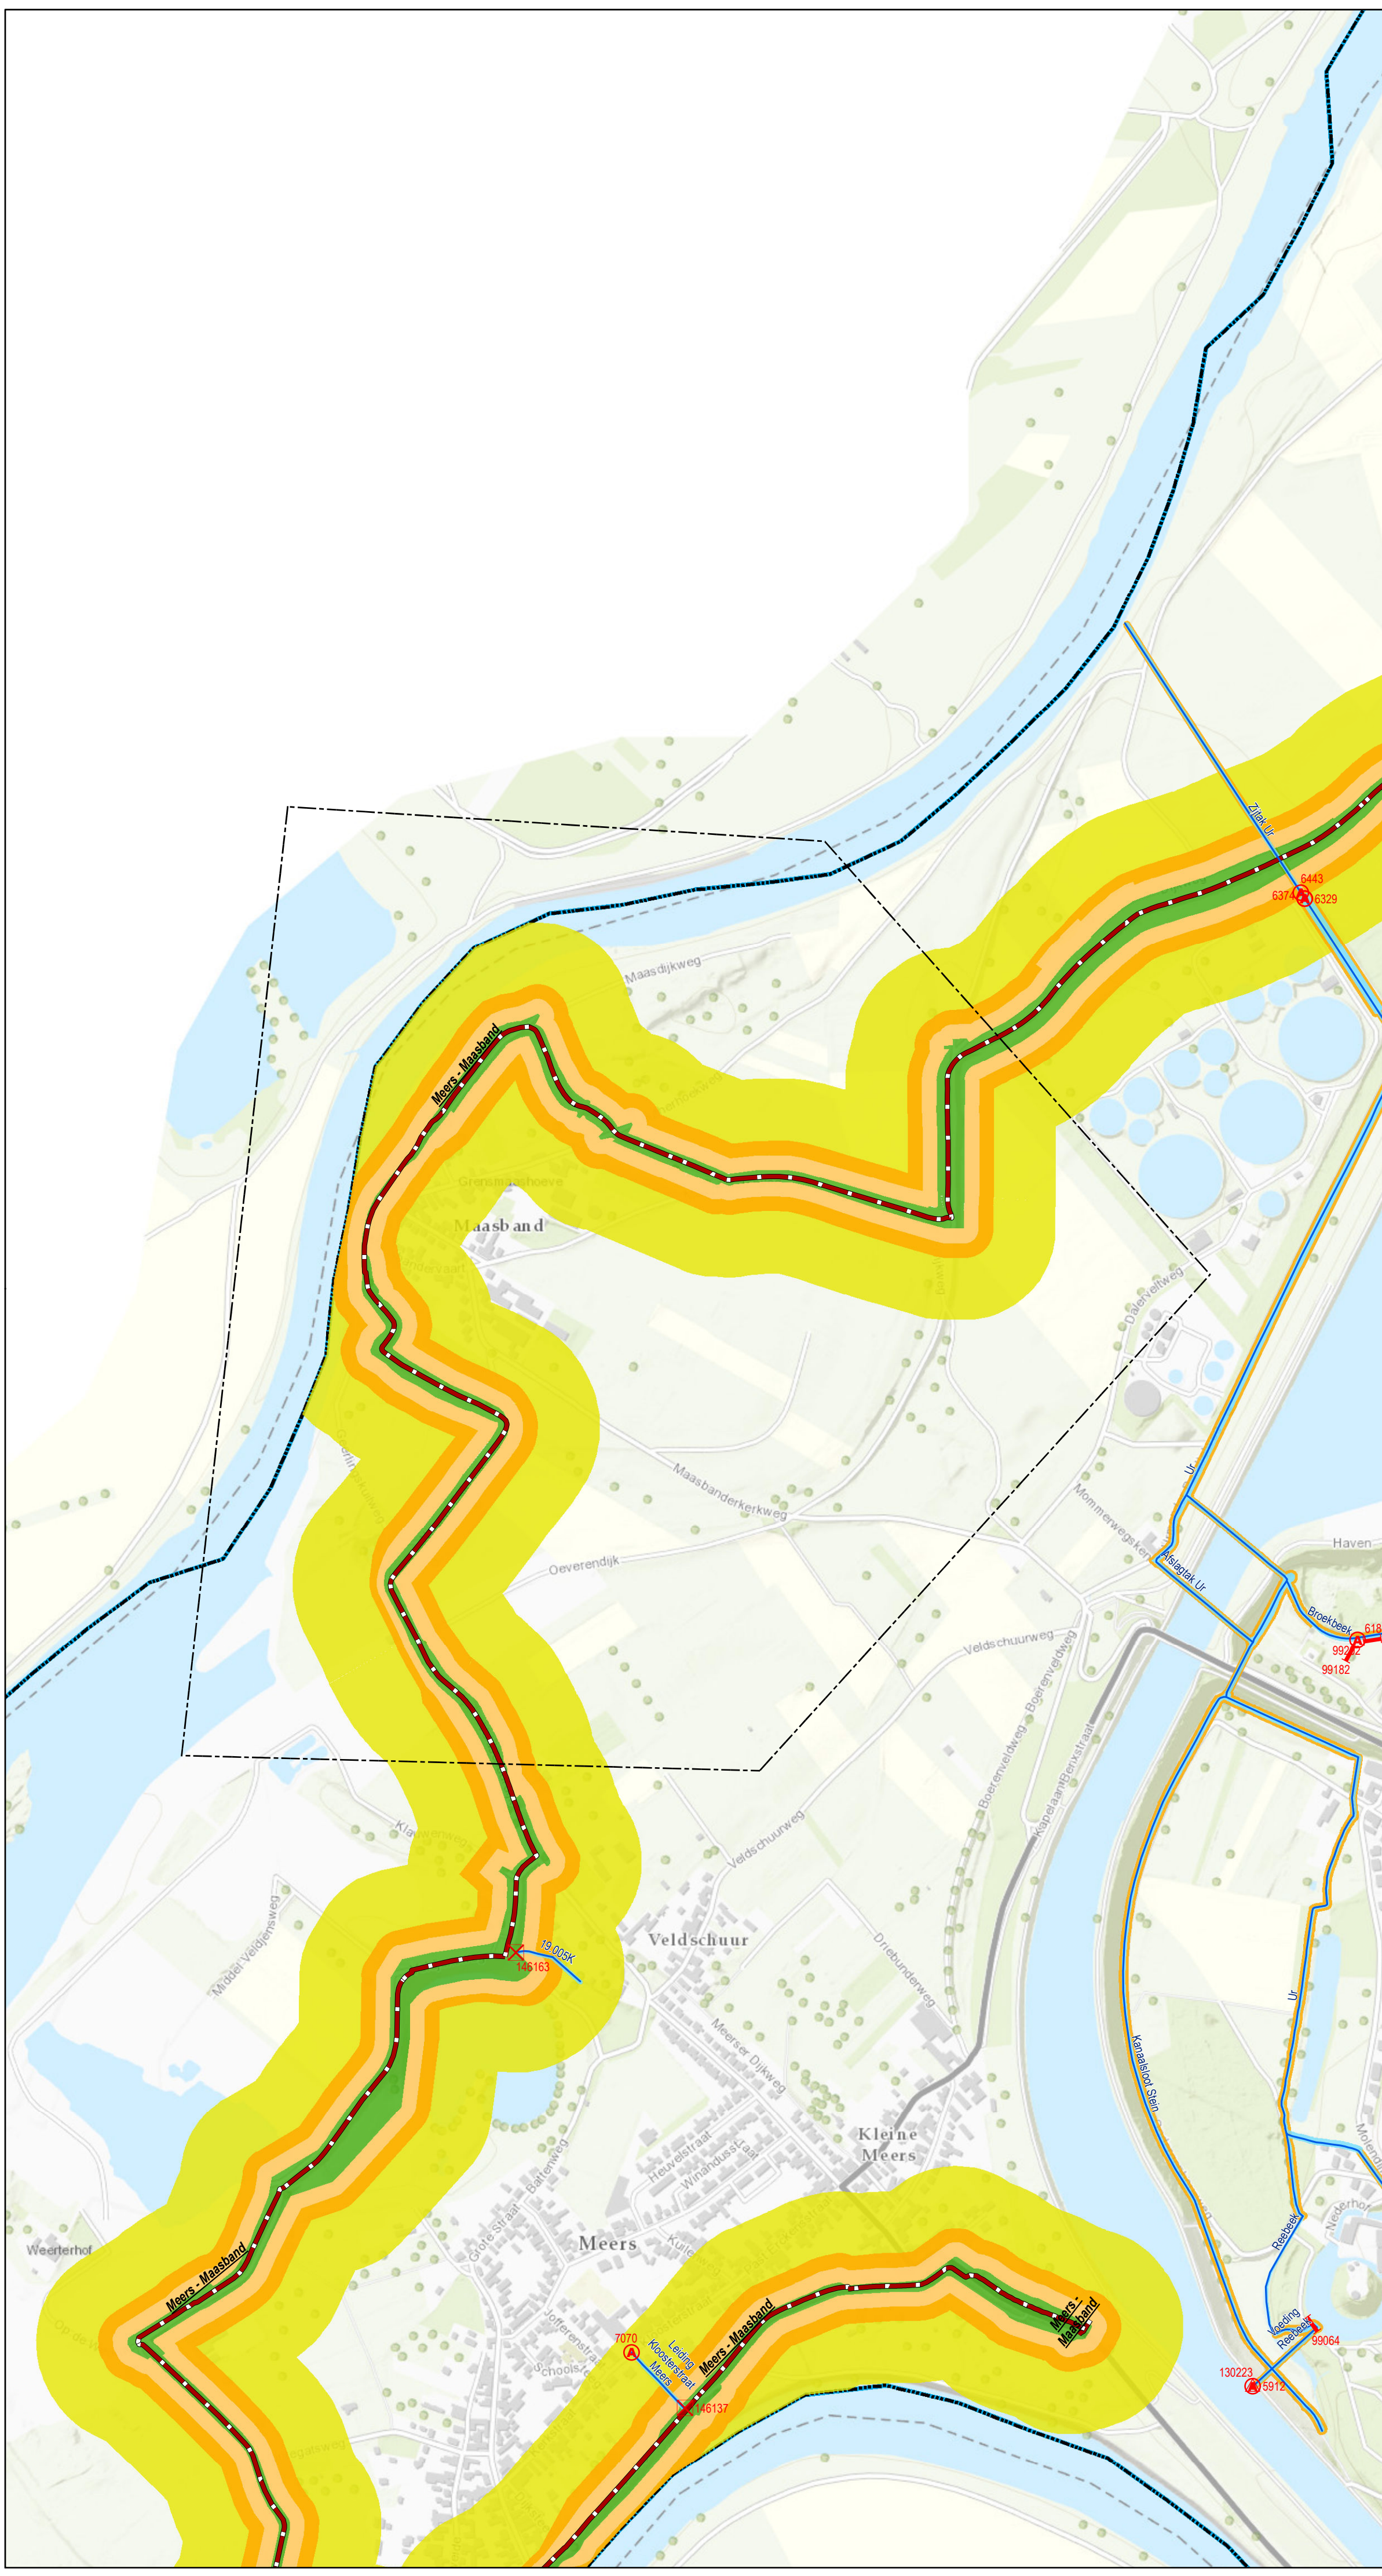

- Bestaande legger.**
- Legenda**
- afsluimiddel, vastgesteld
 - pomplocatie, vastgesteld
 - vaste dam, vastgesteld
 - waterinlaatpunt, vastgesteld
 - watergang primair, vastgesteld
 - primaire waterkering, vastgesteld
 - kernzone, vastgesteld
 - kernzone waterkering, vastgesteld
 - beschermingszone waterkering, vastgesteld
 - buitenbeschermingszone waterkering, vastgesteld
 - profiel van vrije ruimte, vastgesteld
 - gebied met leggerwijziging

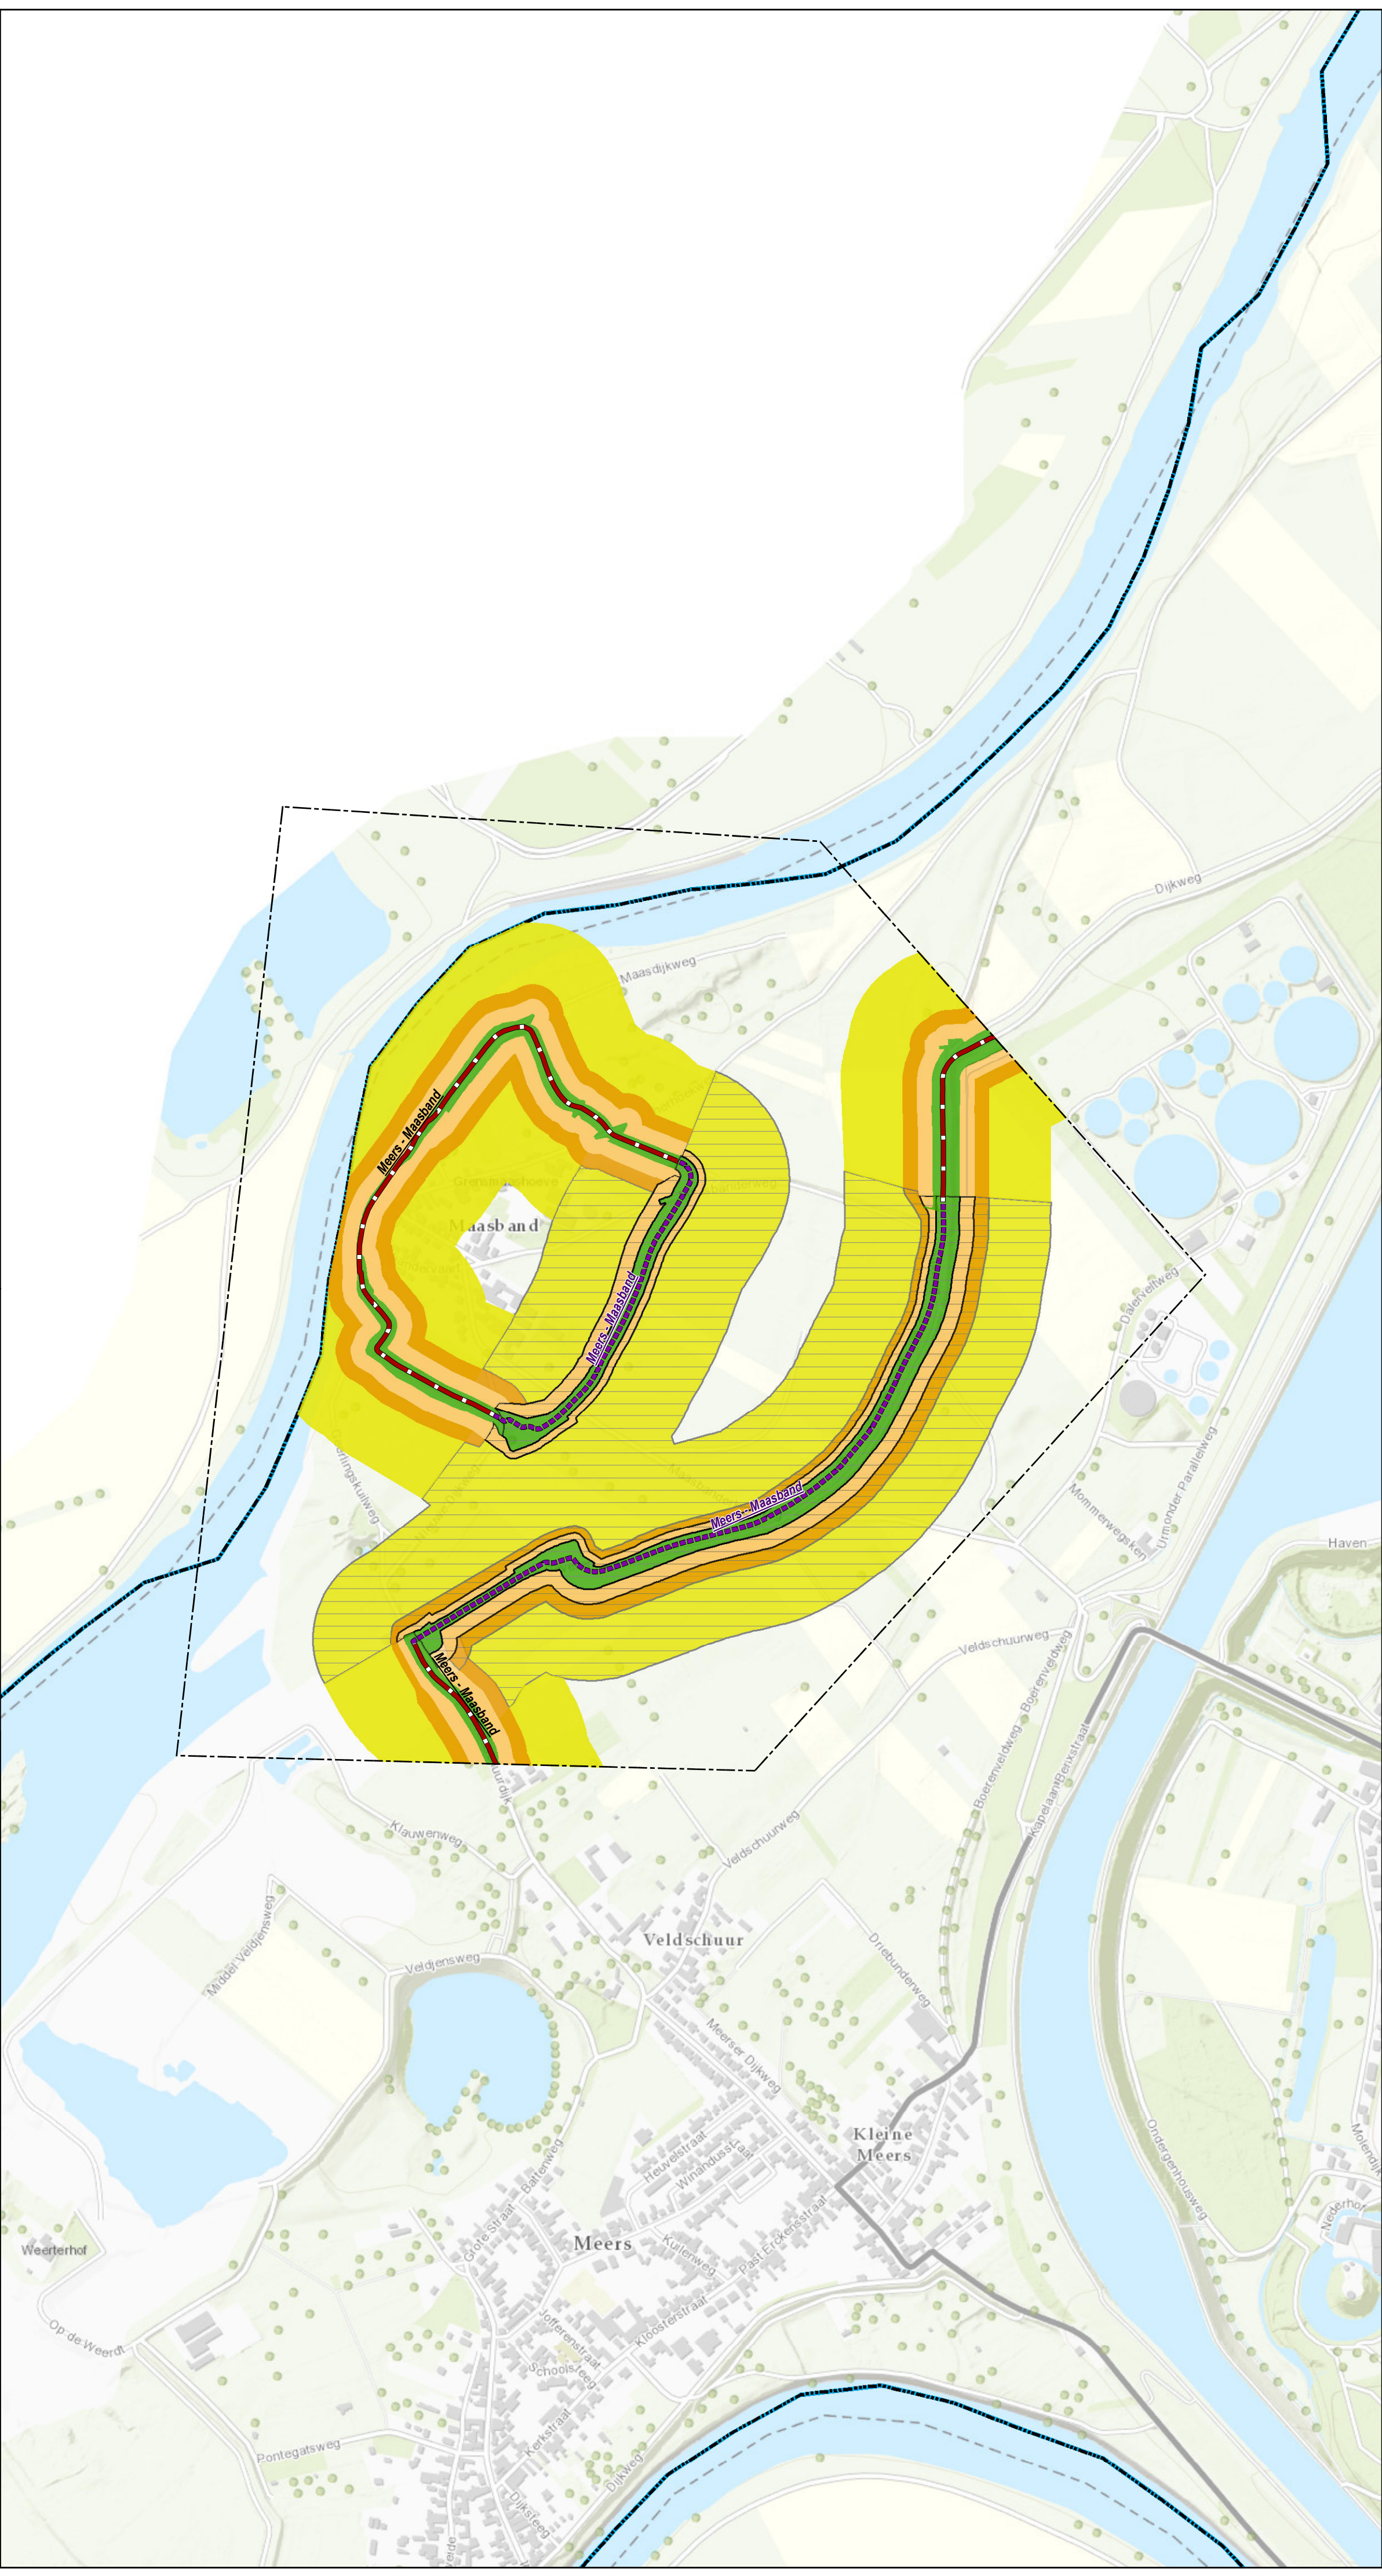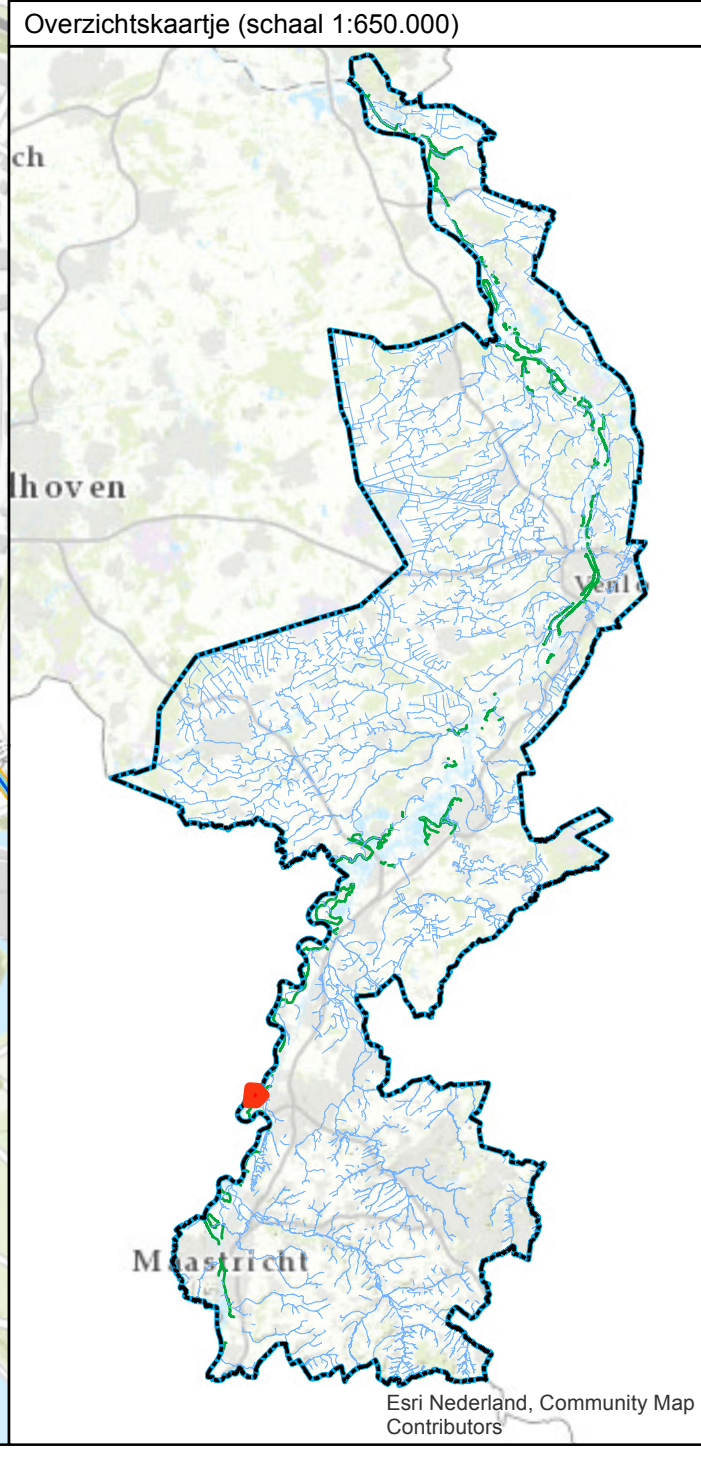


- Leggerwijziging.**
- Legenda**
- primaire waterkering, vastgesteld
 - primaire waterkering, nieuw
 - profiel van vrije ruimte, vastgesteld
 - profiel van vrije ruimte, nieuw
 - kernzone waterkering, vastgesteld
 - kernzone waterkering, nieuw
 - beschermingszone waterkering, vastgesteld
 - beschermingszone waterkering, nieuw
 - buitenbeschermingszone waterkering, vastgesteld
 - buitenbeschermingszone waterkering, nieuw
 - gebied met leggerwijziging

Leggerwijziging.
Omschrijving leggerwijziging:
Meers-Maasband

Datum vaststelling:
Get.: 25-06-2019 H.D.
Besluitnr.: 2019-Z3544
Schaal: 1 : 6000
Tek.nr.: 2019-Z3544-L
Blad: 01
Formaat: A1

© Topografische Dienst Kadaster


**waterschap
limburg**
met de omgeving, voor de omgeving
Postbus 2207 Tel.: 088 - 88 90 100
6540 CC Roermond E: info@waterschaplimburg.nl

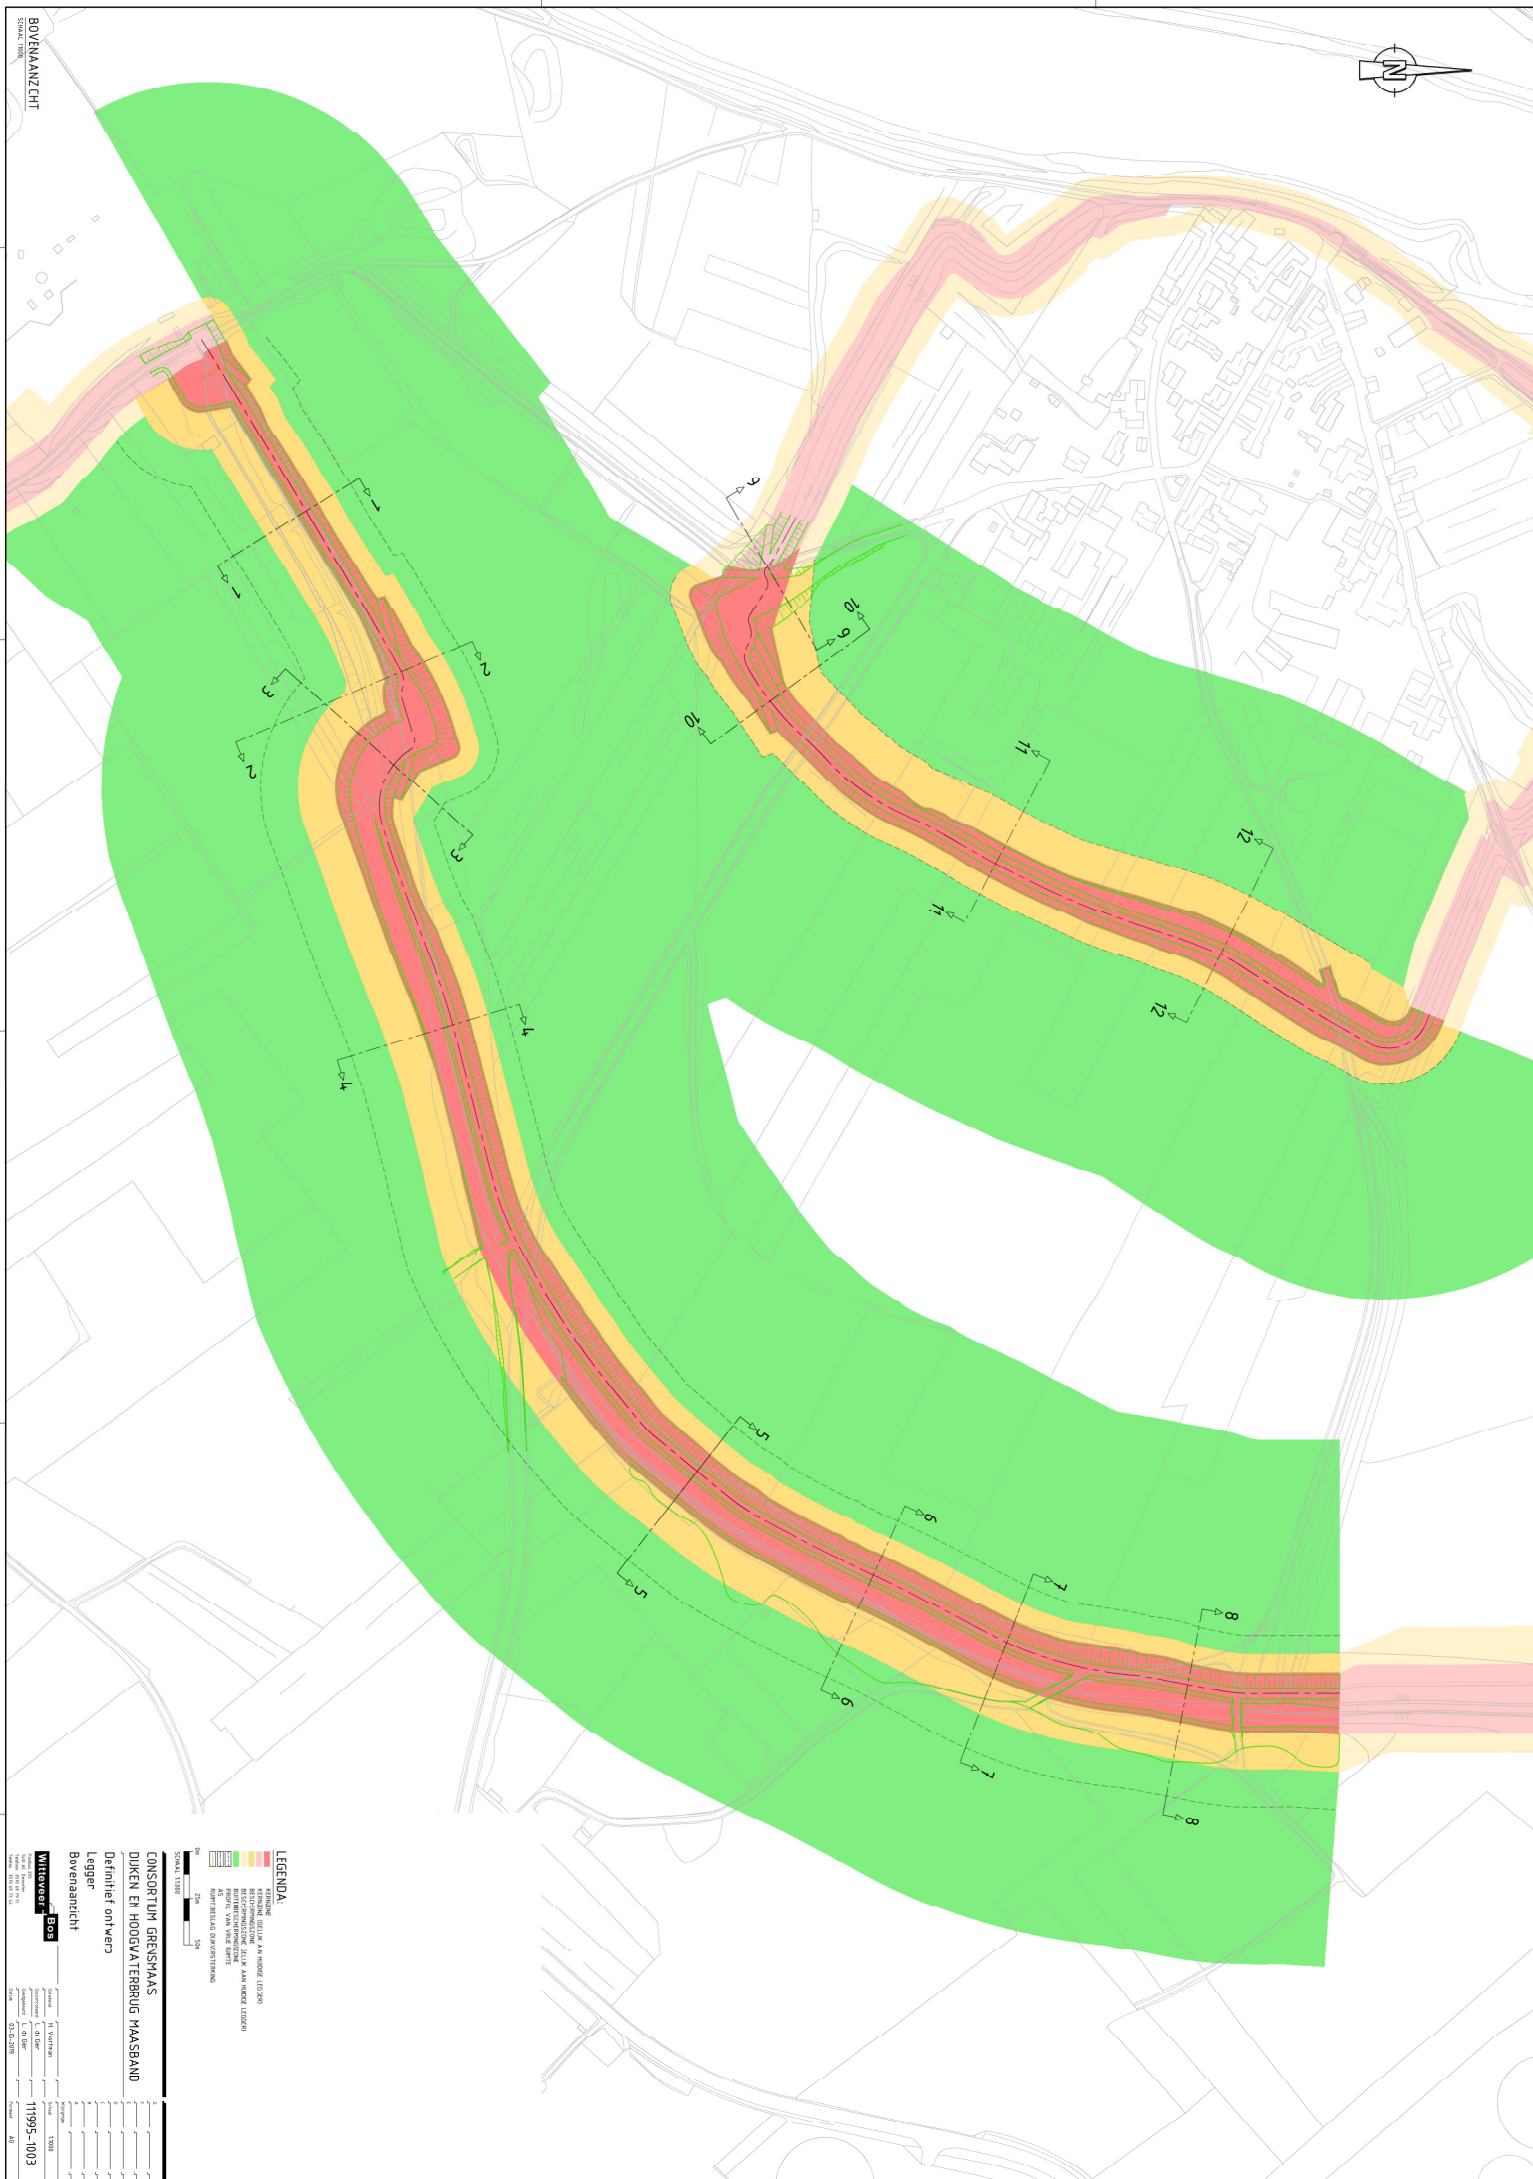


Bovenaanzicht

Witteveen


Telephone	0510 68 75 11	Form	03-G-2079	Formid	A0
Fax	0510 68 73 14				

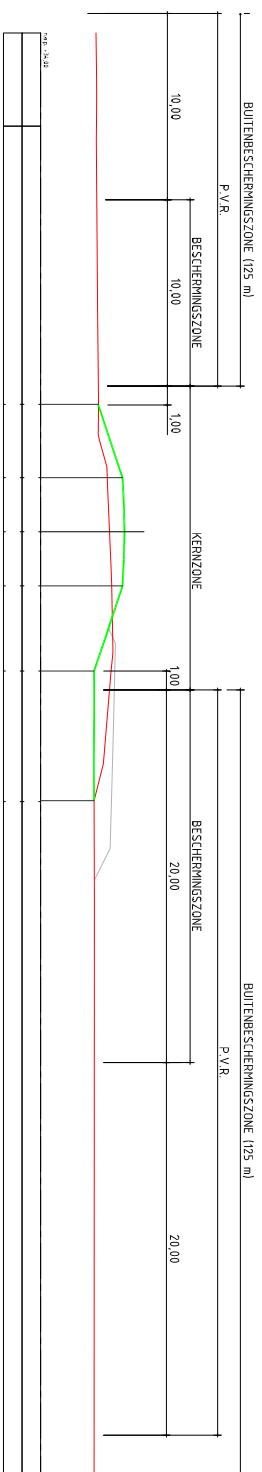


DWARSPROFIEL 1

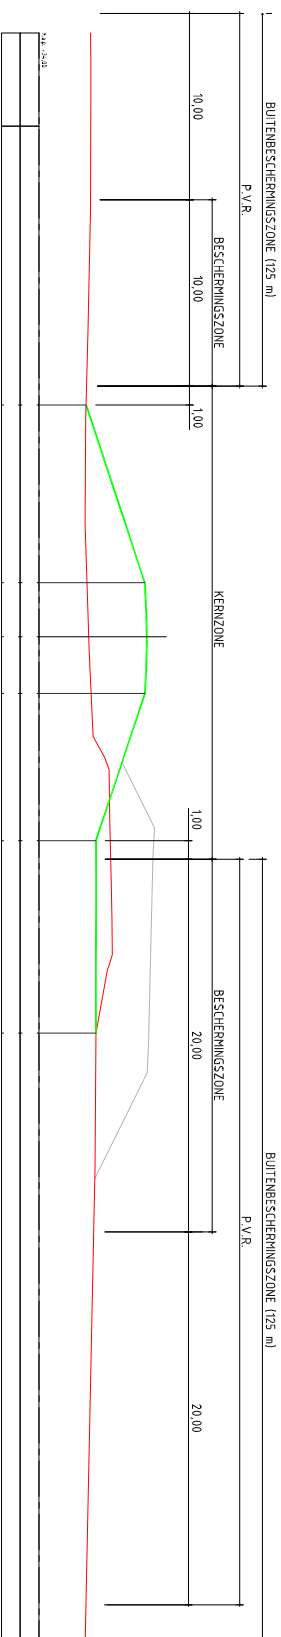

DWARSPROFIEL 2

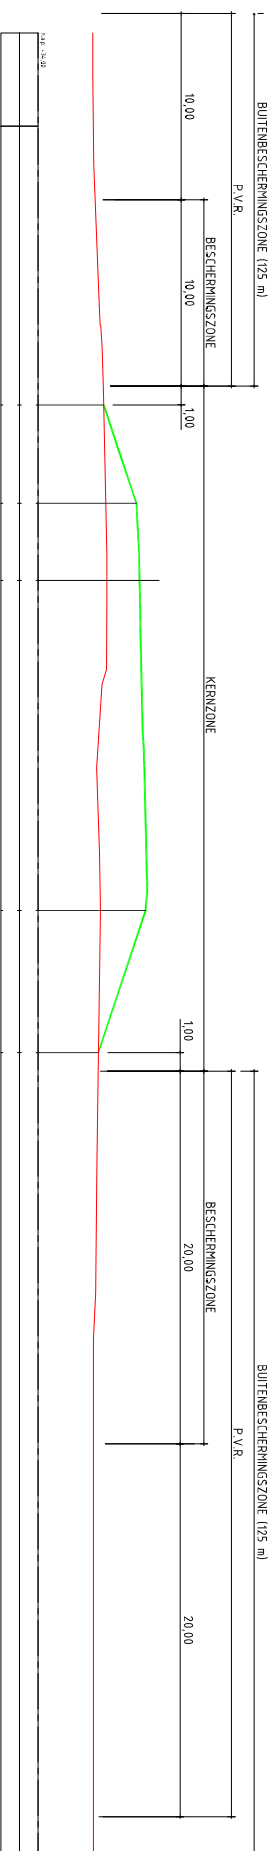

DWARSPROFIEL 3

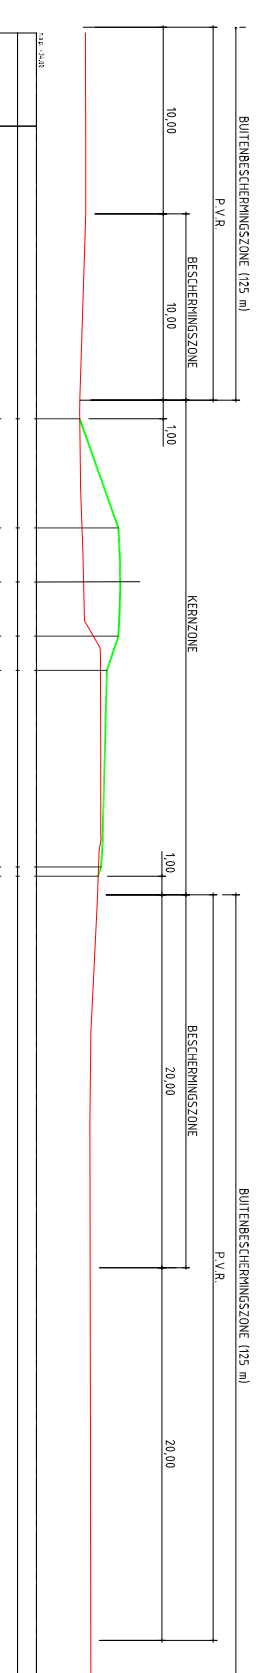

DWARSPROFIEL 4



CONSORTIUM GRENSMAAS

DIJKEN EN HOOGWATERBRUG MAASBAND

Definitive answers

Definieren und werp
lassen

Leyger
Doverbrookfield 1 + / m /


Dwa spiski ujęte w 1/III 4

Boys' Life Magazine


41709 815
 1460 82 84010

1661700	01/15	04	14	7
1661701	01/15	04	13	6


[illegible]

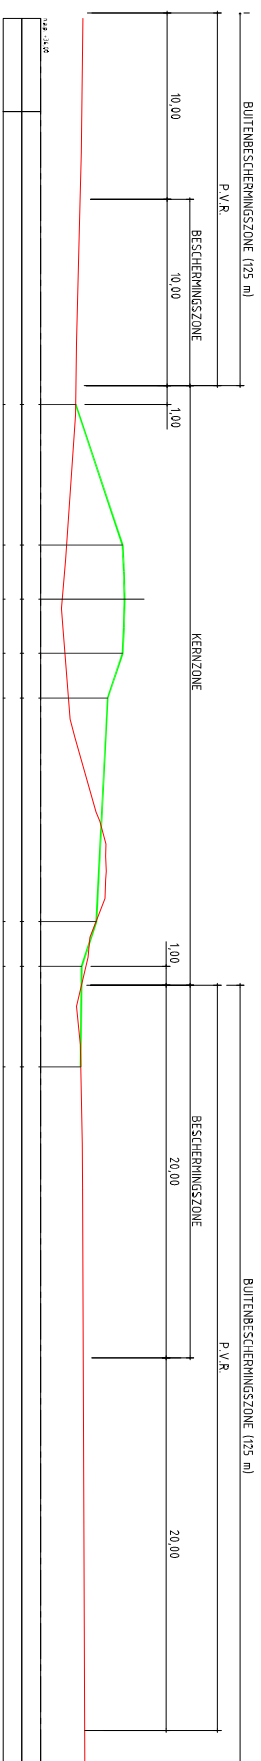


DWARSPROFIEL 5

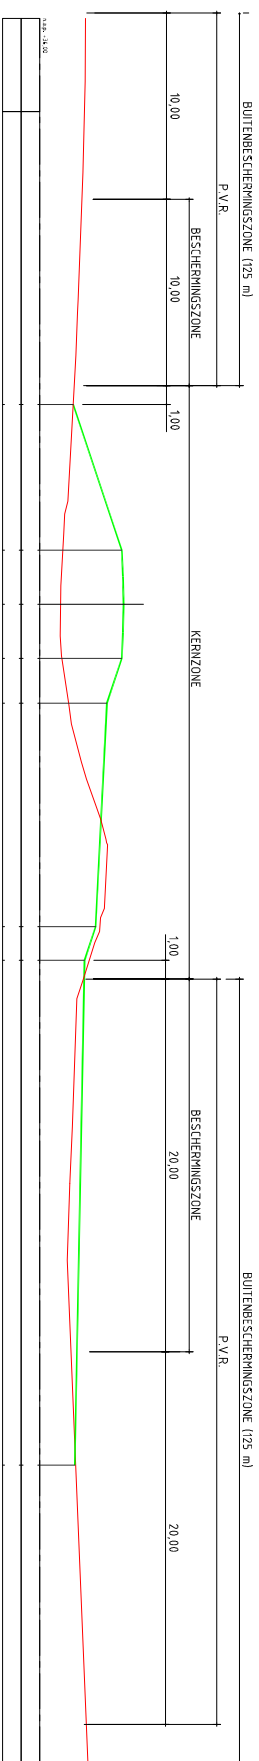

DWARSPROFIEL 6

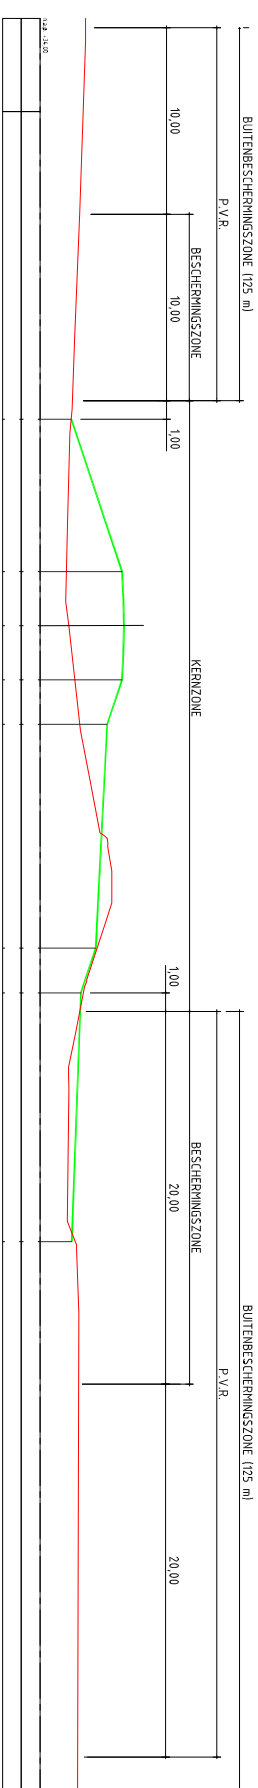

DWARSPROFIEL 7

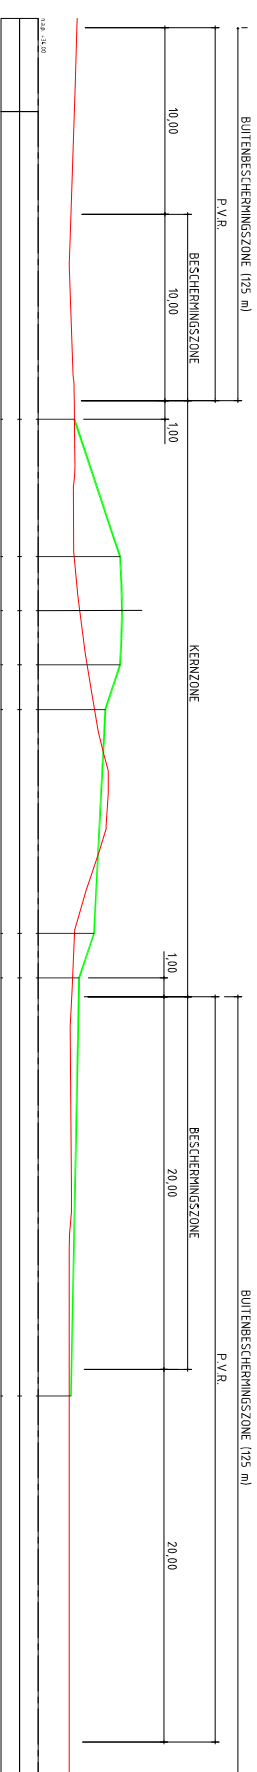

DWARSPROFIEL 8



LEGENDA

GETTING MAILED
CUTLIP PHOTO

REFERENCE

CONCEPTUAL FRAMEWORK

DIJKEN EN HONGER

DIRECTOR GENERAL

Definitief ontwerp

Legger

— **dwajspunierii** 3

Boys' Multisports

PETER J. J.
1600 MC BRIDE
S. 4000 E. 1000 N. 1000 W.

Country	Japan
Year	1998

Ca²⁺ Titration: A 10.00 mL sample of 0.0100 M EDTA was added to 10.00 mL of 0.0100 M Ca²⁺ solution. The solution was then titrated with 0.0100 M EDTA solution. The endpoint was reached when the solution turned pink. The volume of EDTA solution required to reach the endpoint was 10.00 mL.

