




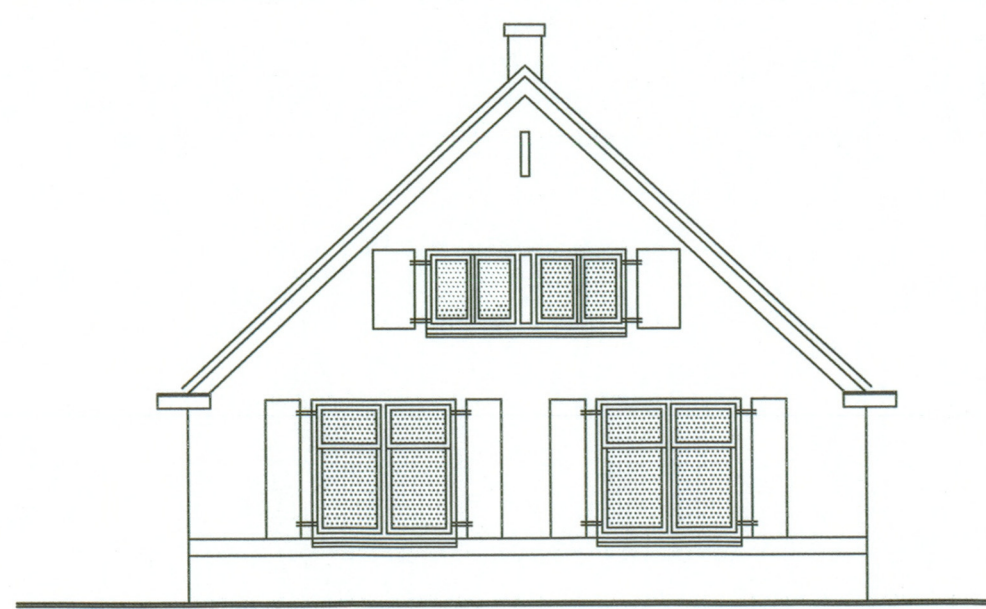


Voorgevel (bestaand).

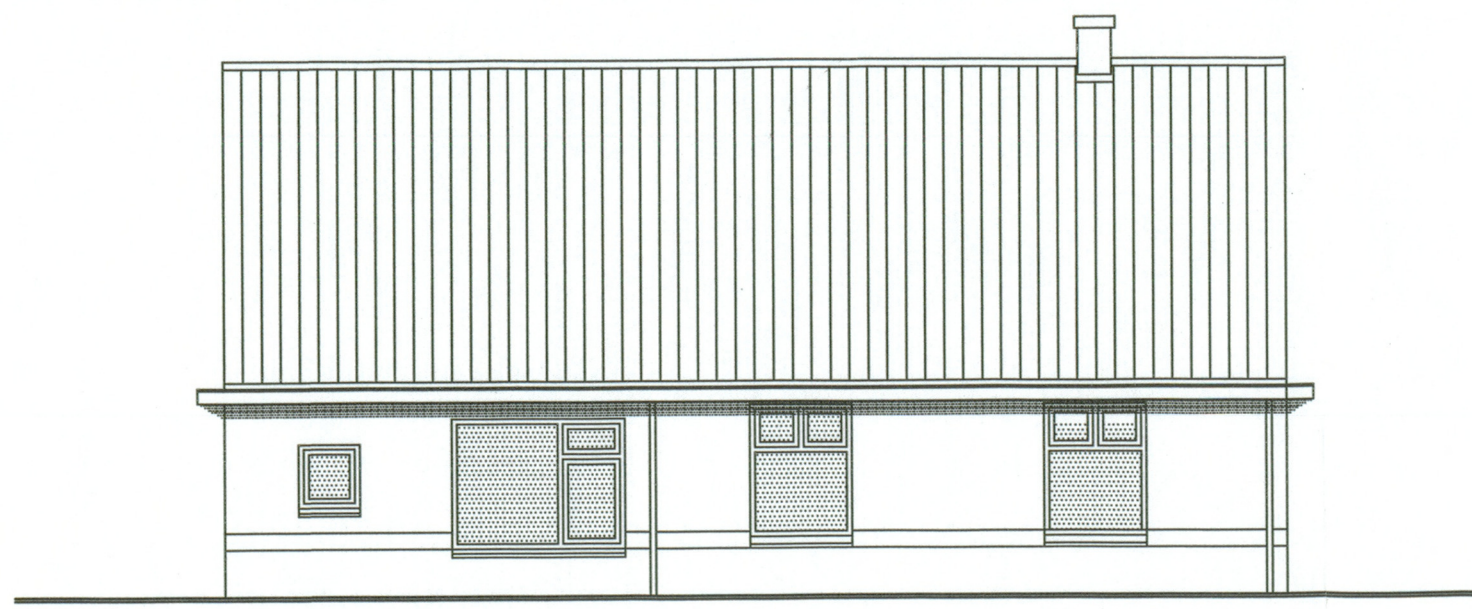

Rechter-zijgevel (bestaand).

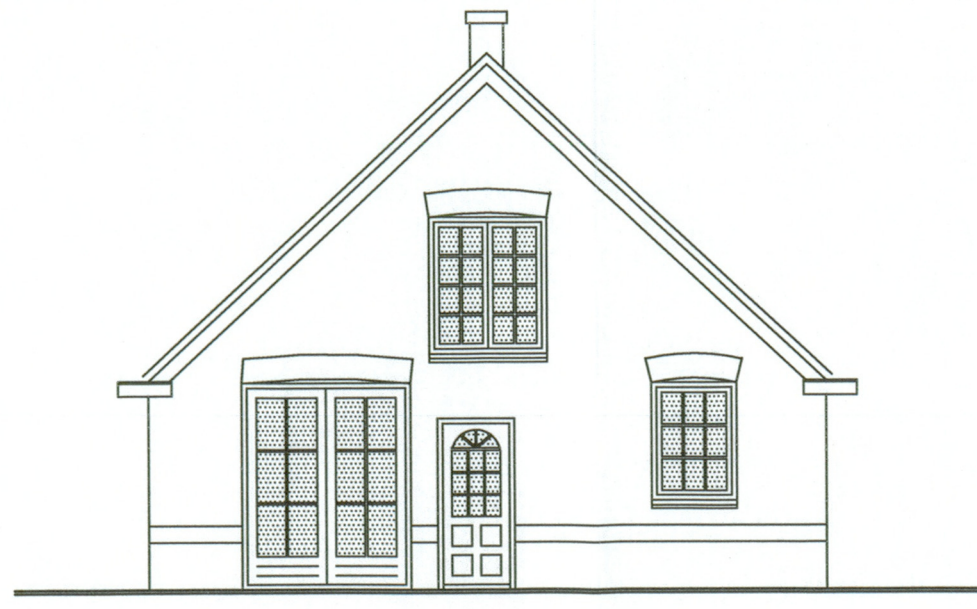


Achtergevel (bestaand).

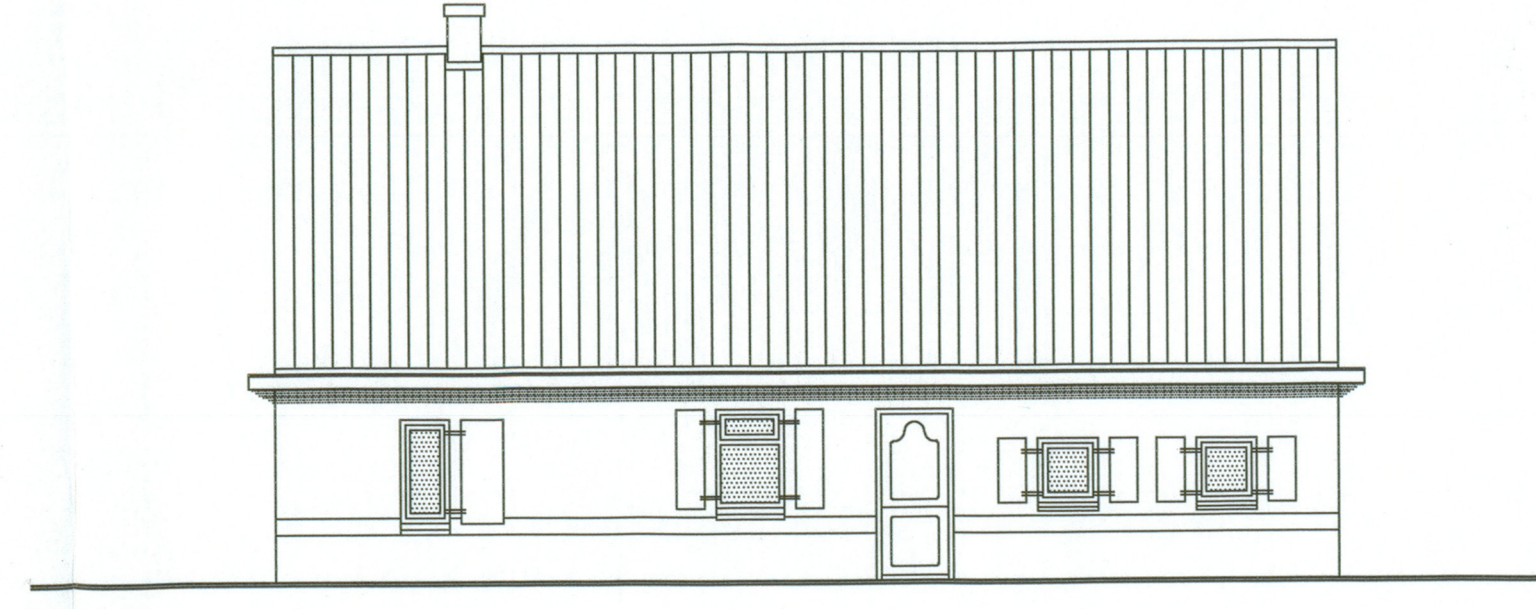

Linker-zijgevel (bestaand).




Voorgevel (nieuw).

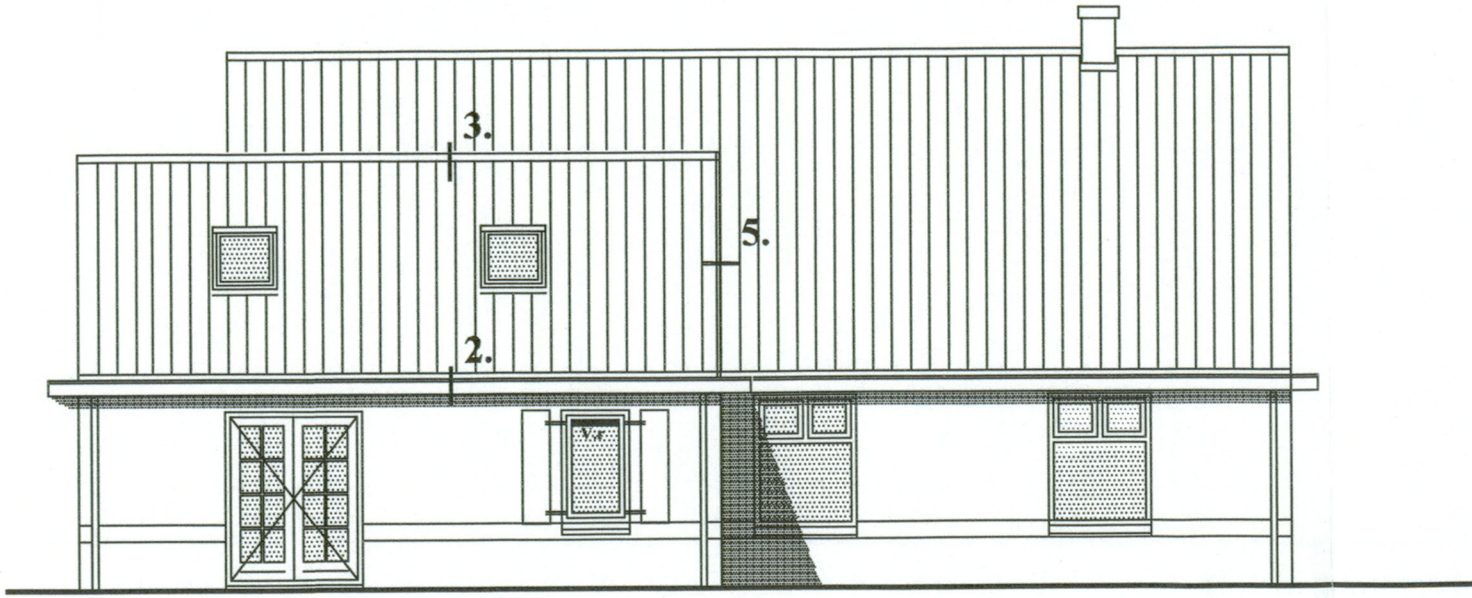


Rechter-zijgevel (nieuw).




Achtergevel (nieuw).

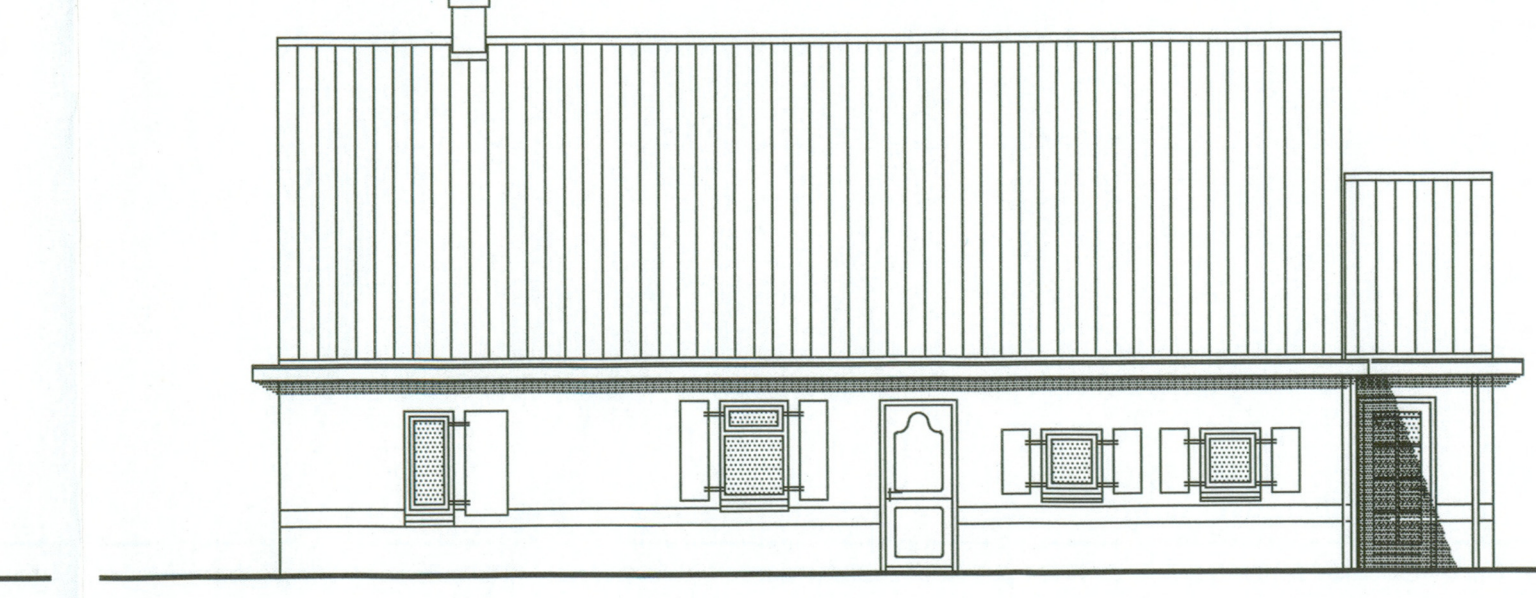


Linker-zijgevel (nieuw).

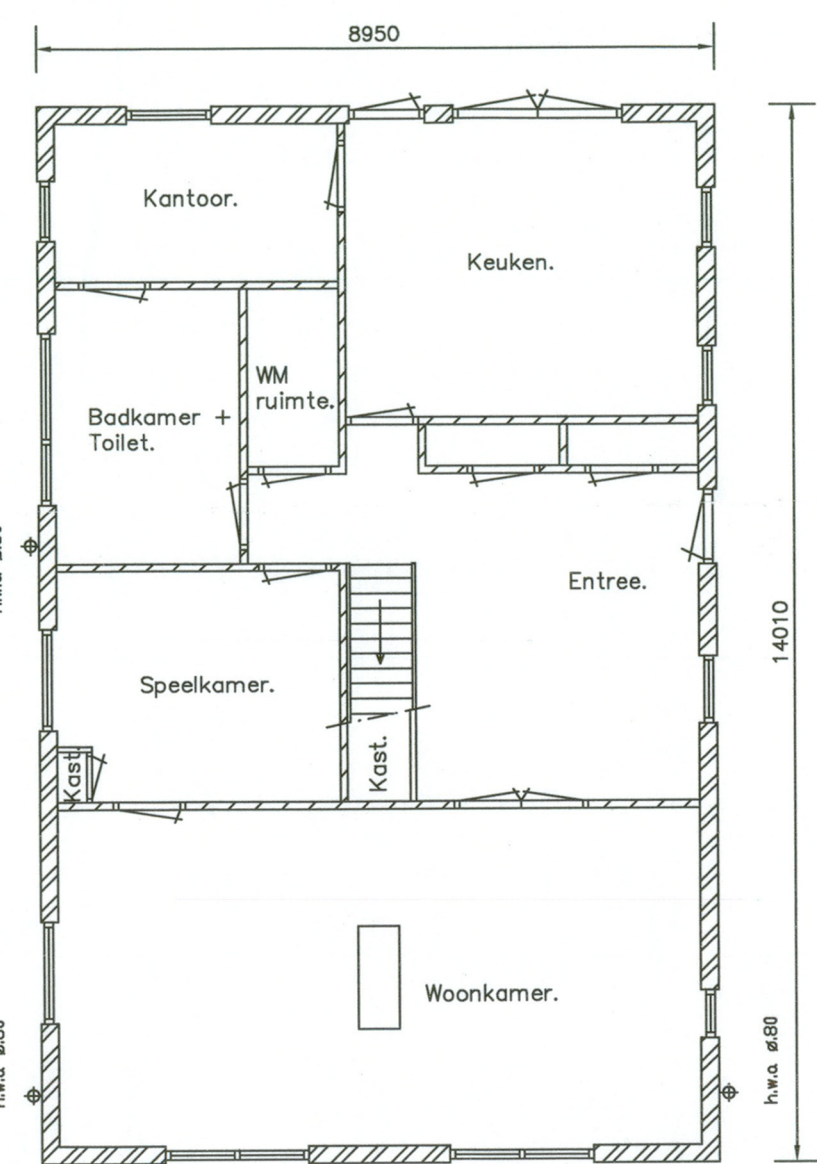

Begane-grond (bestaand).

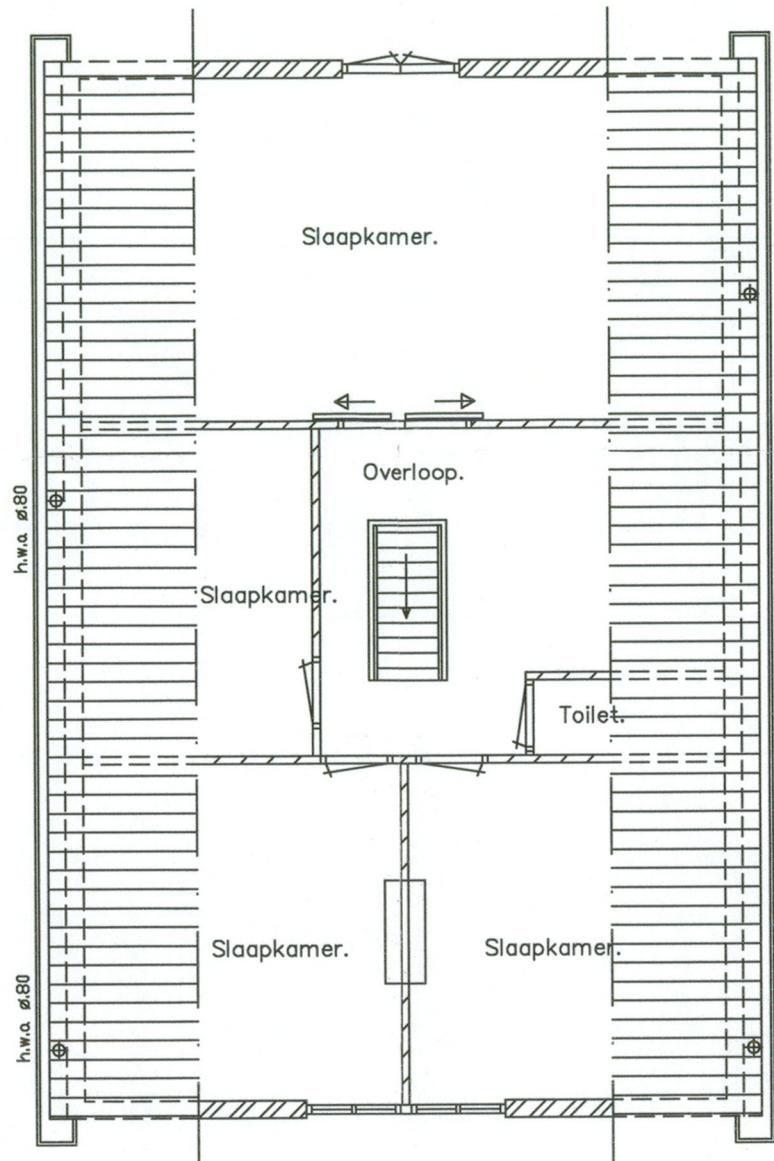


Verdieping (bestaand).

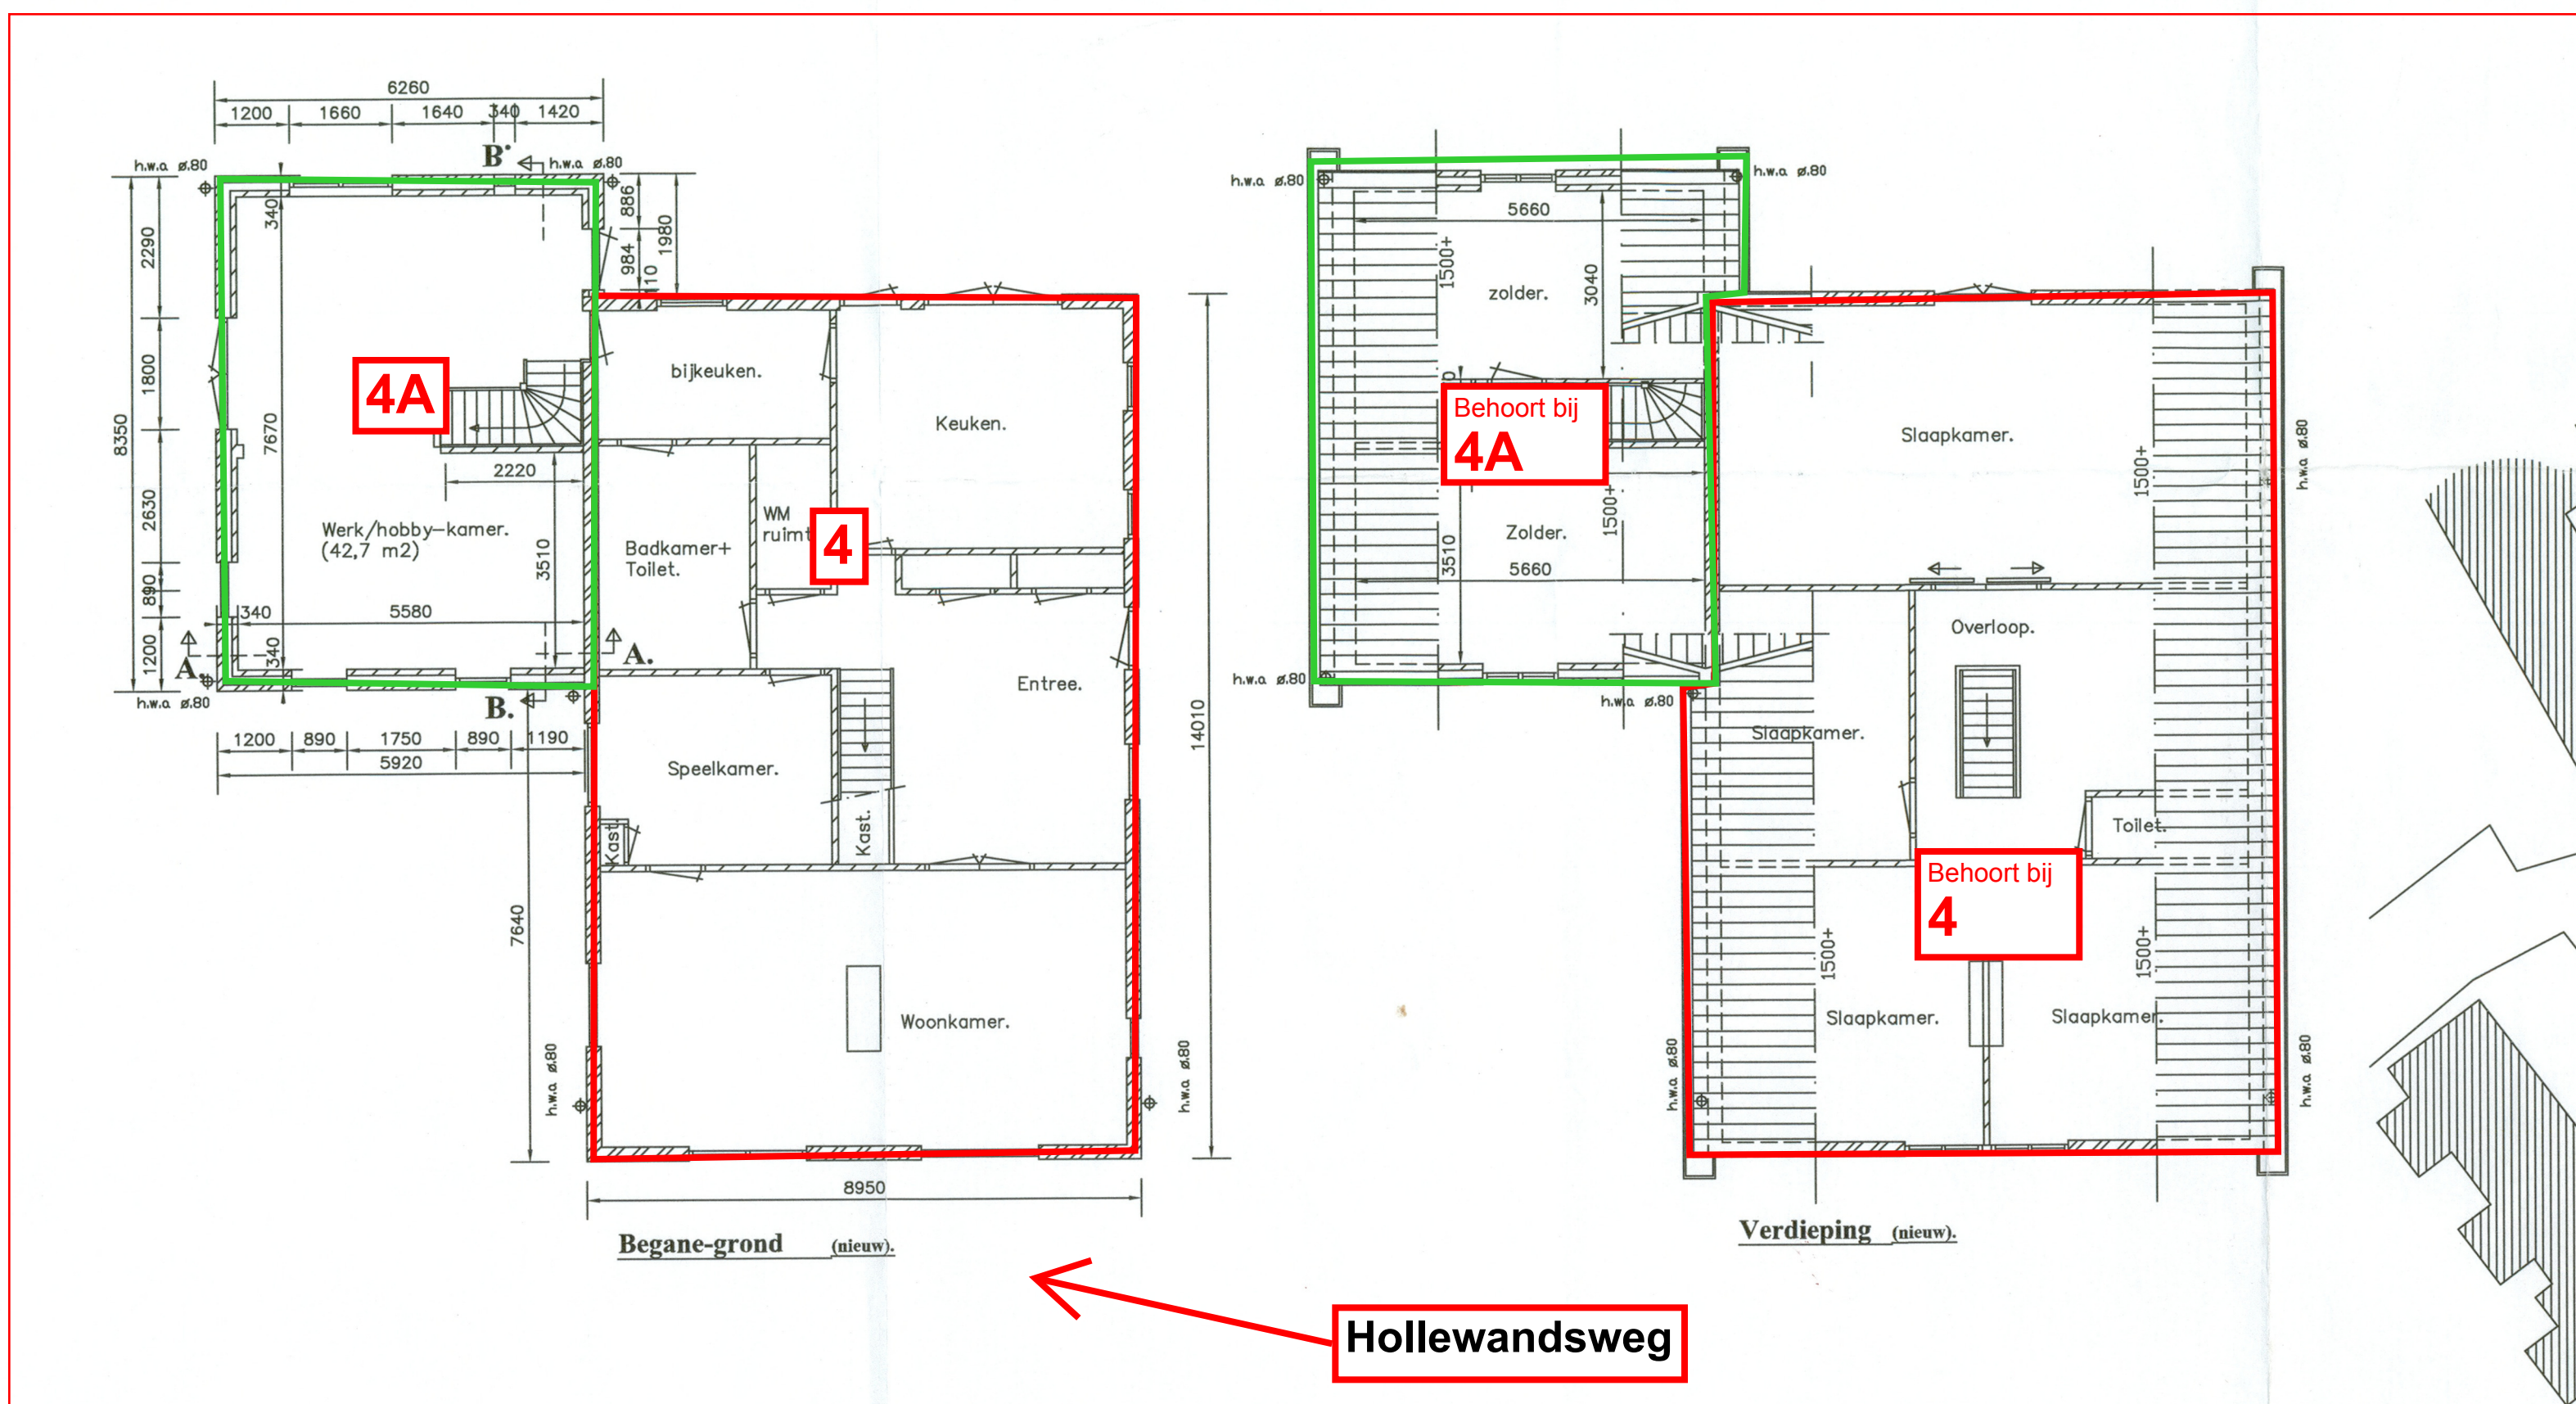


Begane-grond (nieuw).

Verdieping (nieuw).


Hollewandsweg

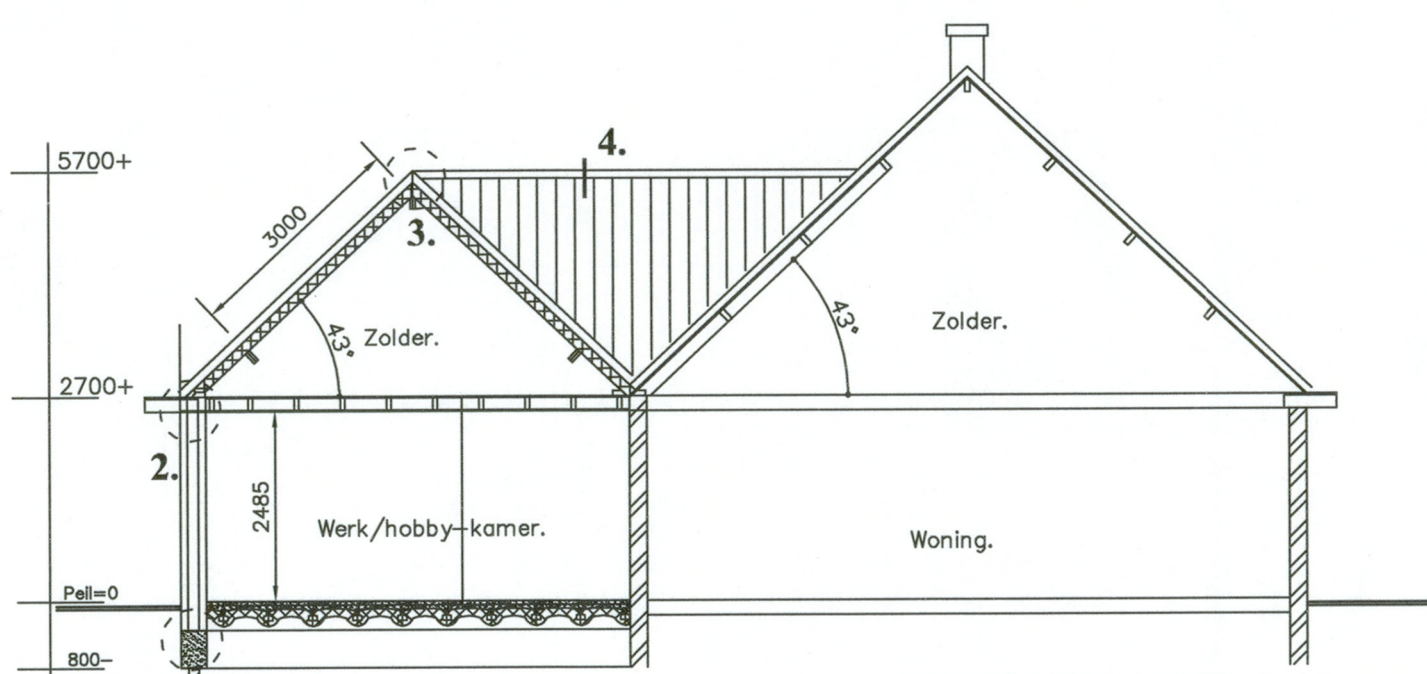


Doorsnede A-A.

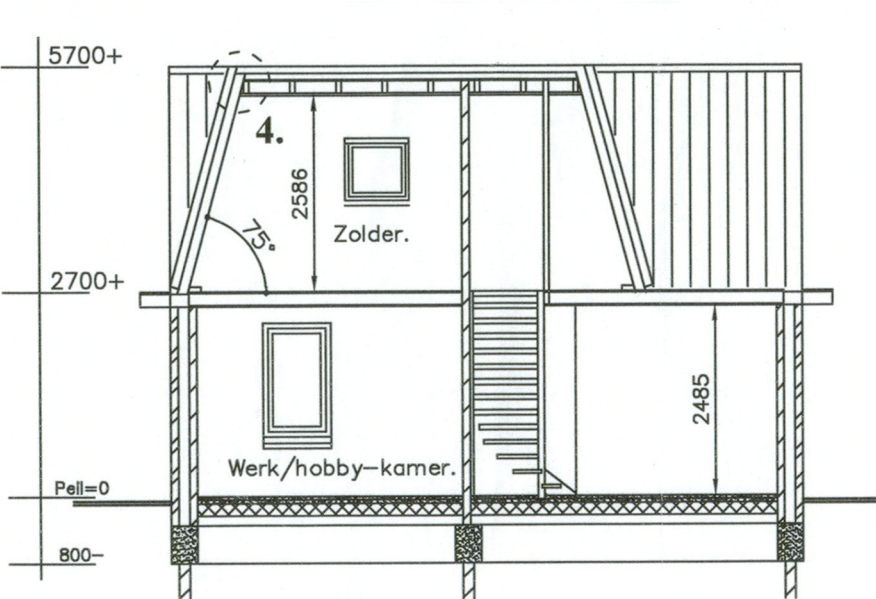


Doorsnede B-B.

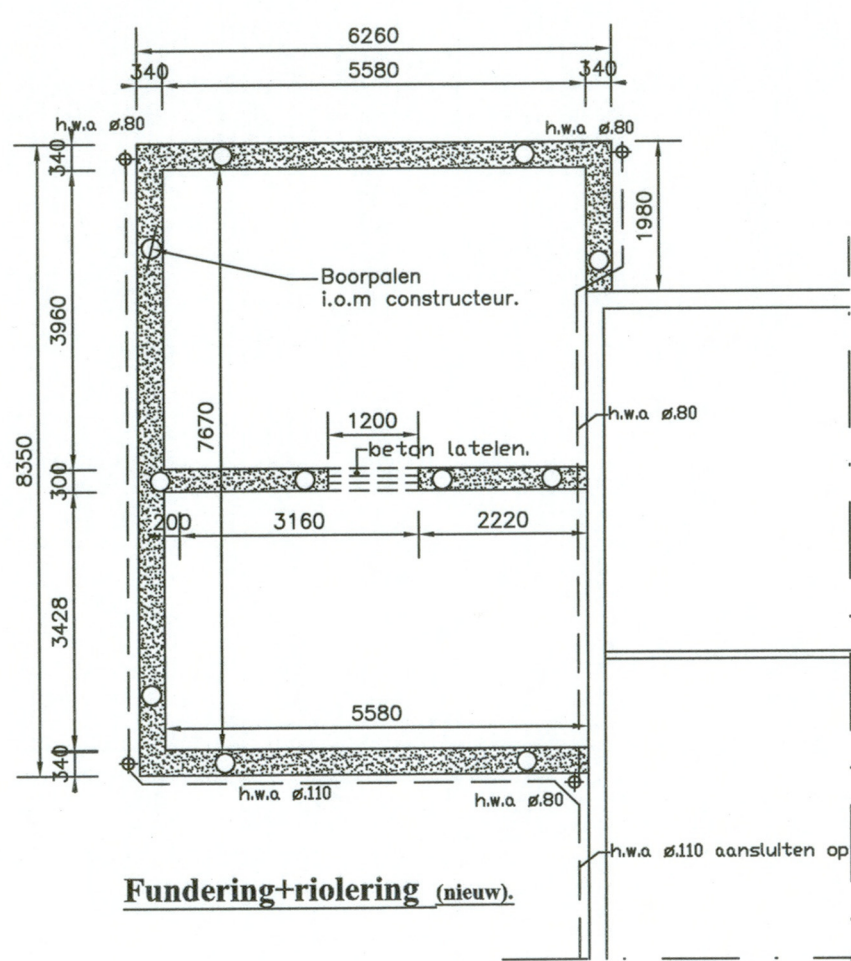


Fundering+riolering (nieuw).

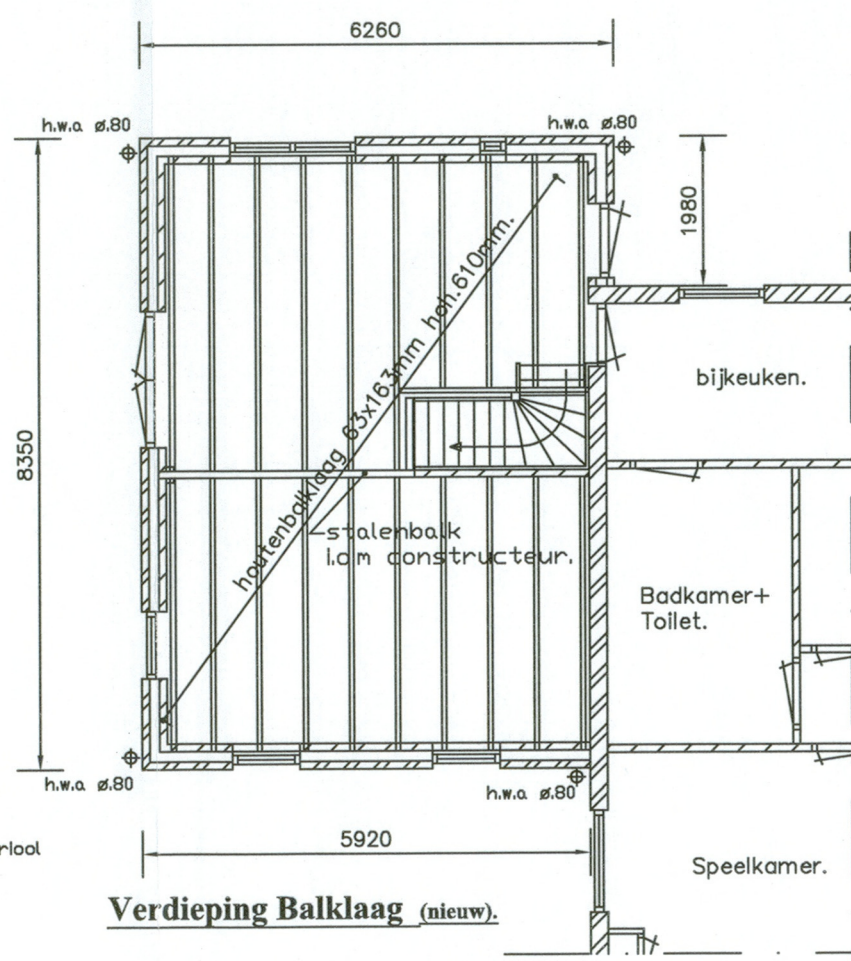

Verdieping Balklaag (nieuw).

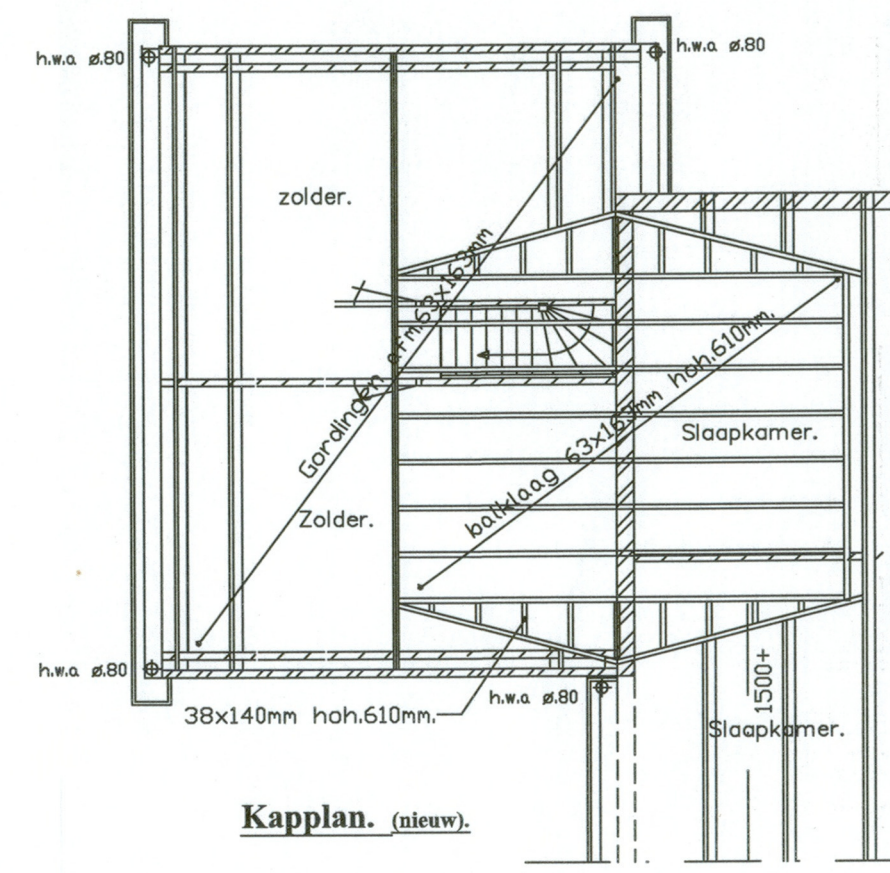

Kapplan. (nieuw).

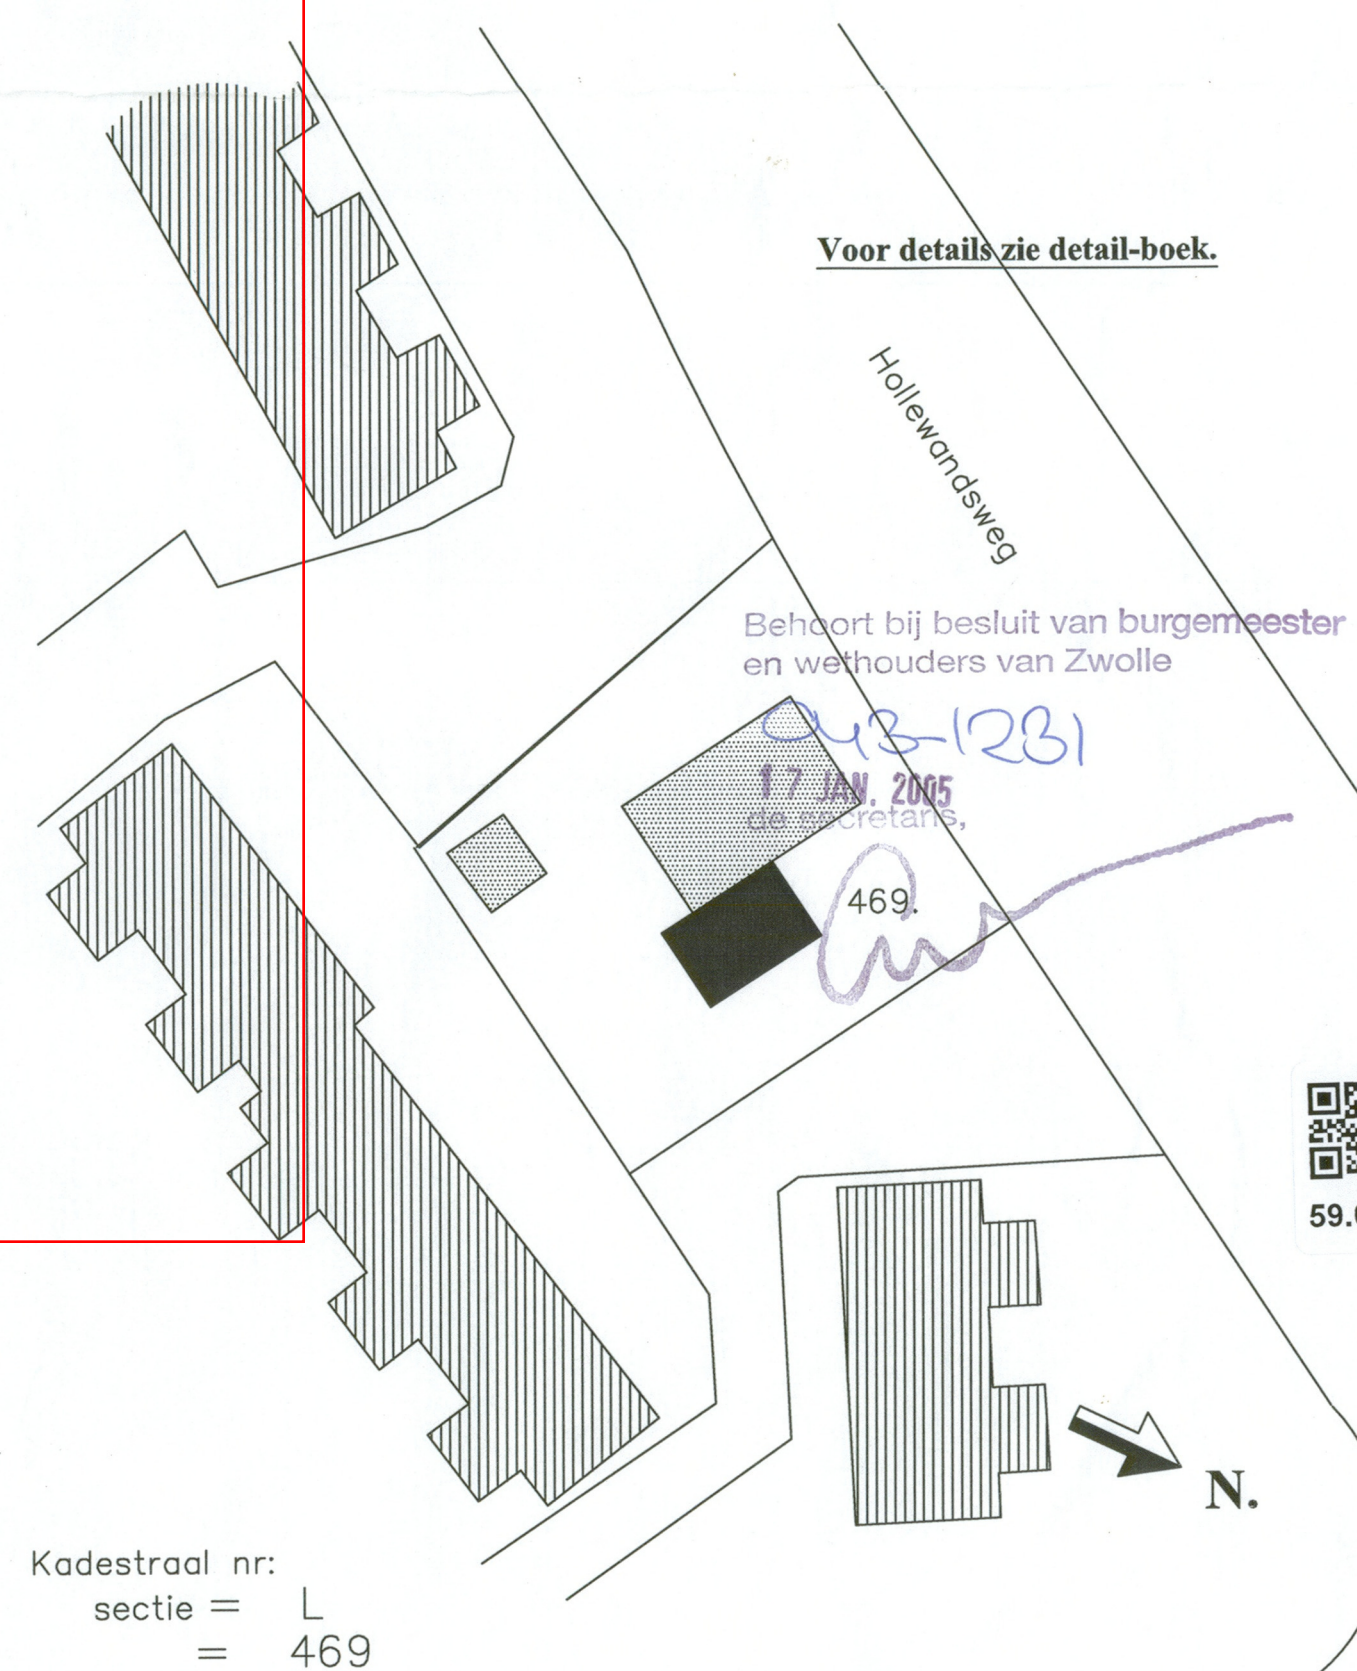

Voor details zie detail-boek.

Behoort bij besluit van burgemeester en wethouders van Zwolle

17 JAN 2005

469.



59.675

Kadestraal nr:
sectie = L
= 469

PROJECT: Uitbreiding woning, Hollewandsweg nr.4, 8014 BH Zwolle.		SCHAAL: 1/100/1/500	
OPDRACHT-GEVER: Fam. Holterman Hollewandsweg nr.4 te Zwolle.		DATUM: 01-10-2004	
		TEK. FORMAAT: A1	
		GET: JH	
		AANT.BL. 01+details.	
		BLAD NR. 01.	
		MATEN= MM.	
A. -		B. -	
B. -		C. -	
		Hoogers Bouwkundig Adviesburo Calvestraat 34 te Zwolle Tel: 038-4440895 of 0653646149	