


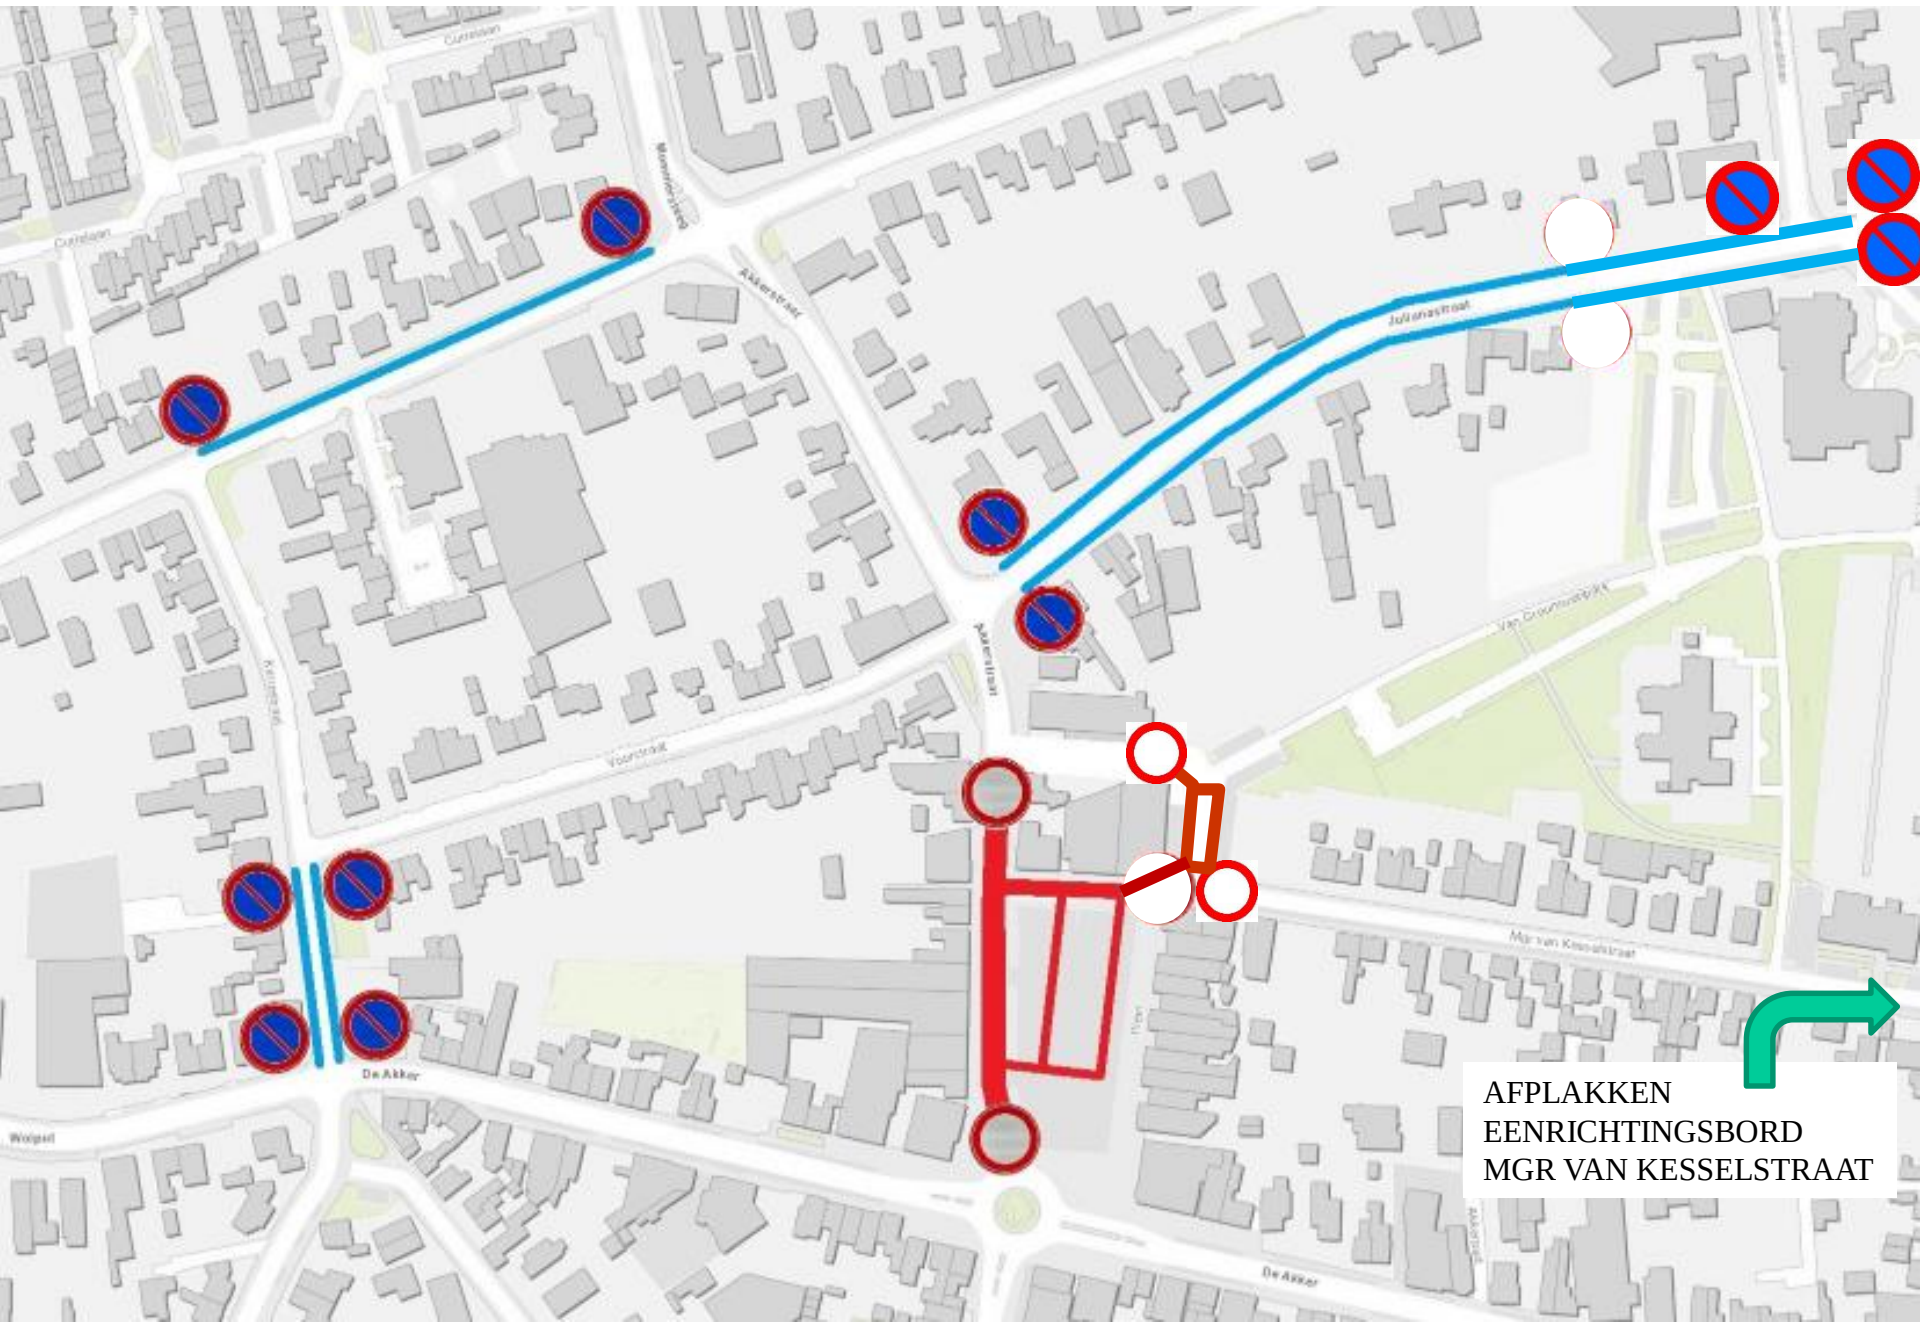

AFPLAKKEN
EENRICHTINGSBORD
MGR VAN KESSELSTRAAT