


Achtergevel

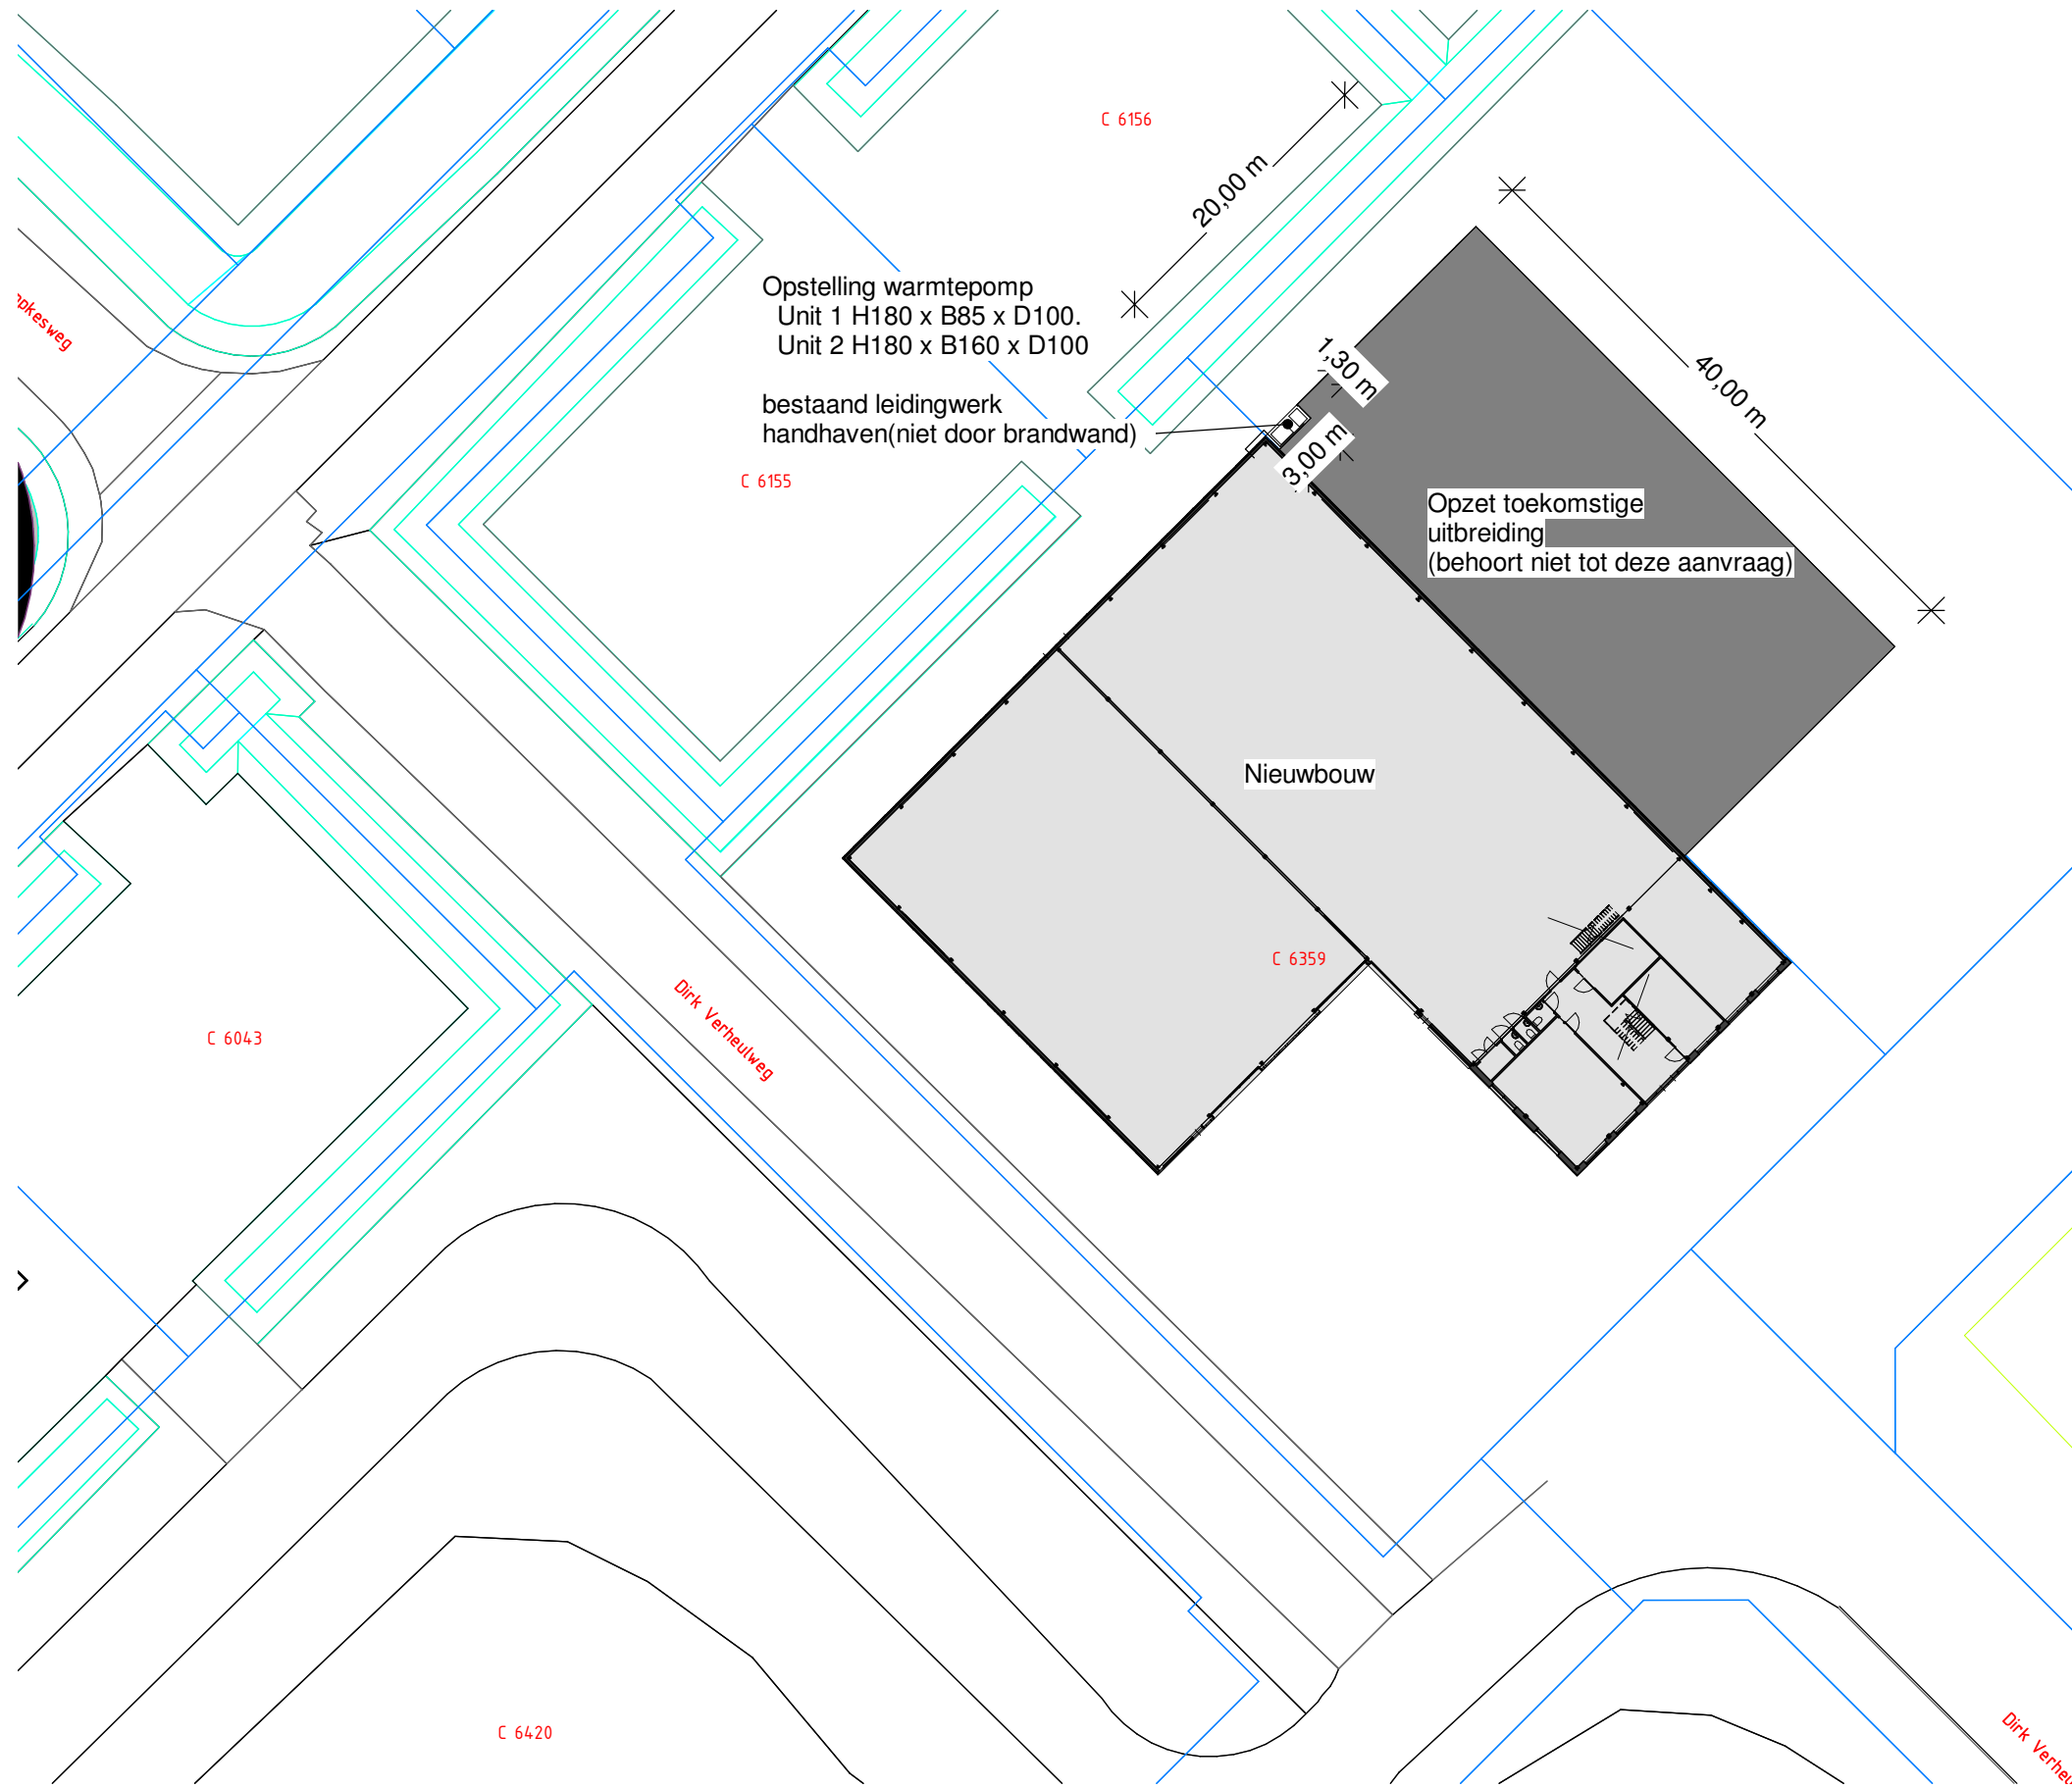

Project
Bedrijfspannd Jaritech

Projectadres
Dirk Verheulweg 12
2742JR Waddinxveen

Opdrachtgever
Jaritech



Omschrijving
Warmtepomp

Status
DEFINITIEF

Schaal
As indicated

Formaat
A2

Getekend
D. van Ommeren

Datum
29/04/20

Wijzigingsdatum
A 11-06-2020
B 16-06-2020
C 28-07-2020

Projectnummer
1808621

Tekeningnummer
08 C