




	BGT (bron: pdok, juni 2020)
	Waterlijn BGT (bron: pdok, juni 2020)
0.68	Bestaande hoogte (AHN3)
	Oppervlakte water uitbreiding +246m2 (L= ca.82m B= ca.3.40)

- BF4761-OW-B-BGT-00
- x_BBK_SUNIJ_24082010
- x_kilometrering_SUNIJ
- BF4761-OW-B-TOP25-00
- BF4761-OW-N-Grondwerk-00

- Maten in meters tenzij anders aangegeven
- Materiaalmaten in mm, tenzij anders aangegeven
- Diameters in mm, tenzij anders aangegeven
- Hoogtemaatvoering in meters f.o.v. NAP
- Hoeken aangegeven in graden
- Coördinaten in meters f.o.v. rijksdriehoekenstelsel

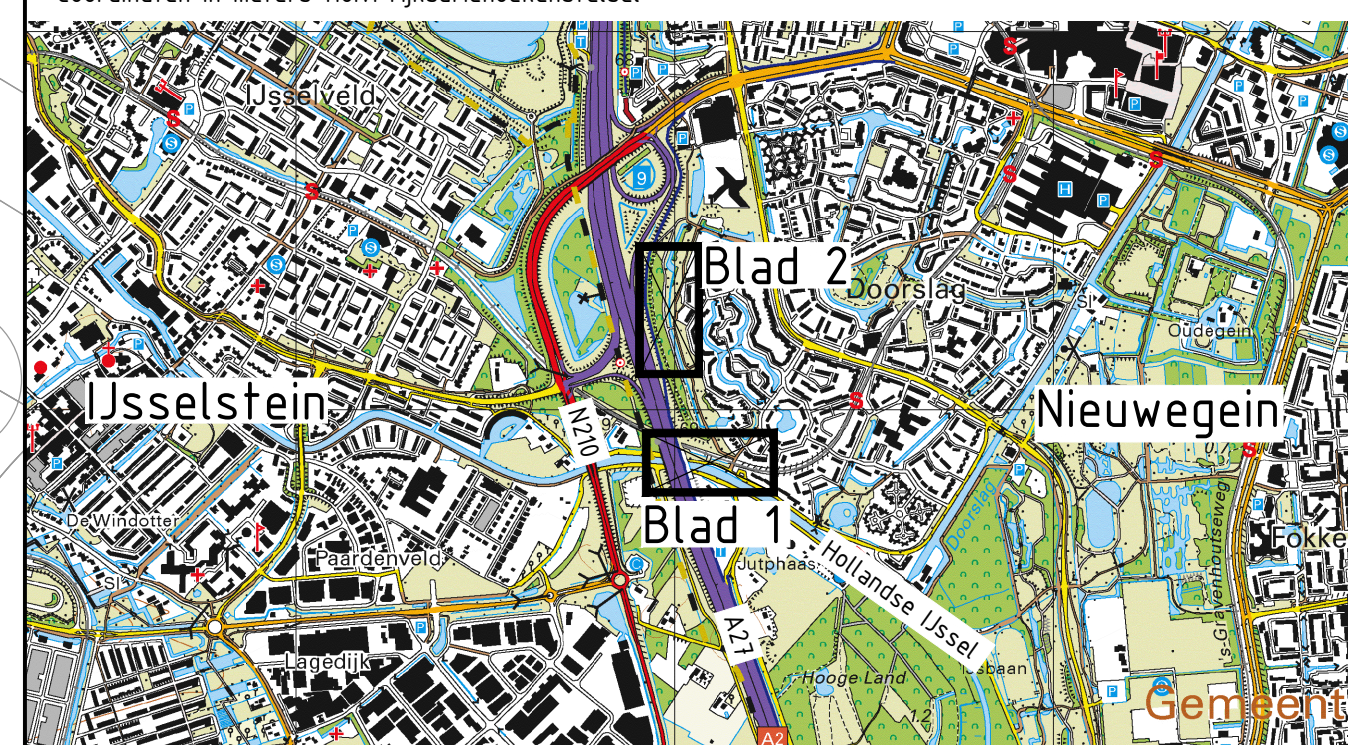

SCHAAL 1 : 20.000

N.a.v. afdiening Provincie Utrecht		D. Groen	M. Schutte	M. Schutte	08-09-20
1/0	Eerste uitgave	D. Groen	M. Schutte	M. Schutte	03-06-20
versie	omschrijving	getekend	gecontroleerd	akkoord	-datum
opdrachtgever					
Provincie Utrecht		 PROVINCIE :: UTRECHT			
project					
VRT Utrecht					
omschrijving					
Dwarsprofielen en overzicht watrgang Oppervlakte water uirbeiden Aanvraag vergunning		 Royal HaskoningDHV Enhancing Society Together HaskoningDHV Nederland B.V. Transport & Planning			
formaat		documentstatus		documentvers	
A1	schaal	Definitief	2.0		
	Zie in tekening	projectnummer / tekeningnummer			
	fase	BF4761-TE-VO-1201			
	-				
	bladnr.				
	van				
	2				
	2				