


TUIN/ SEIZOEN - L - 351m²

(32xG57 + 5xP4 + 1xP1,33

20x P2,66)

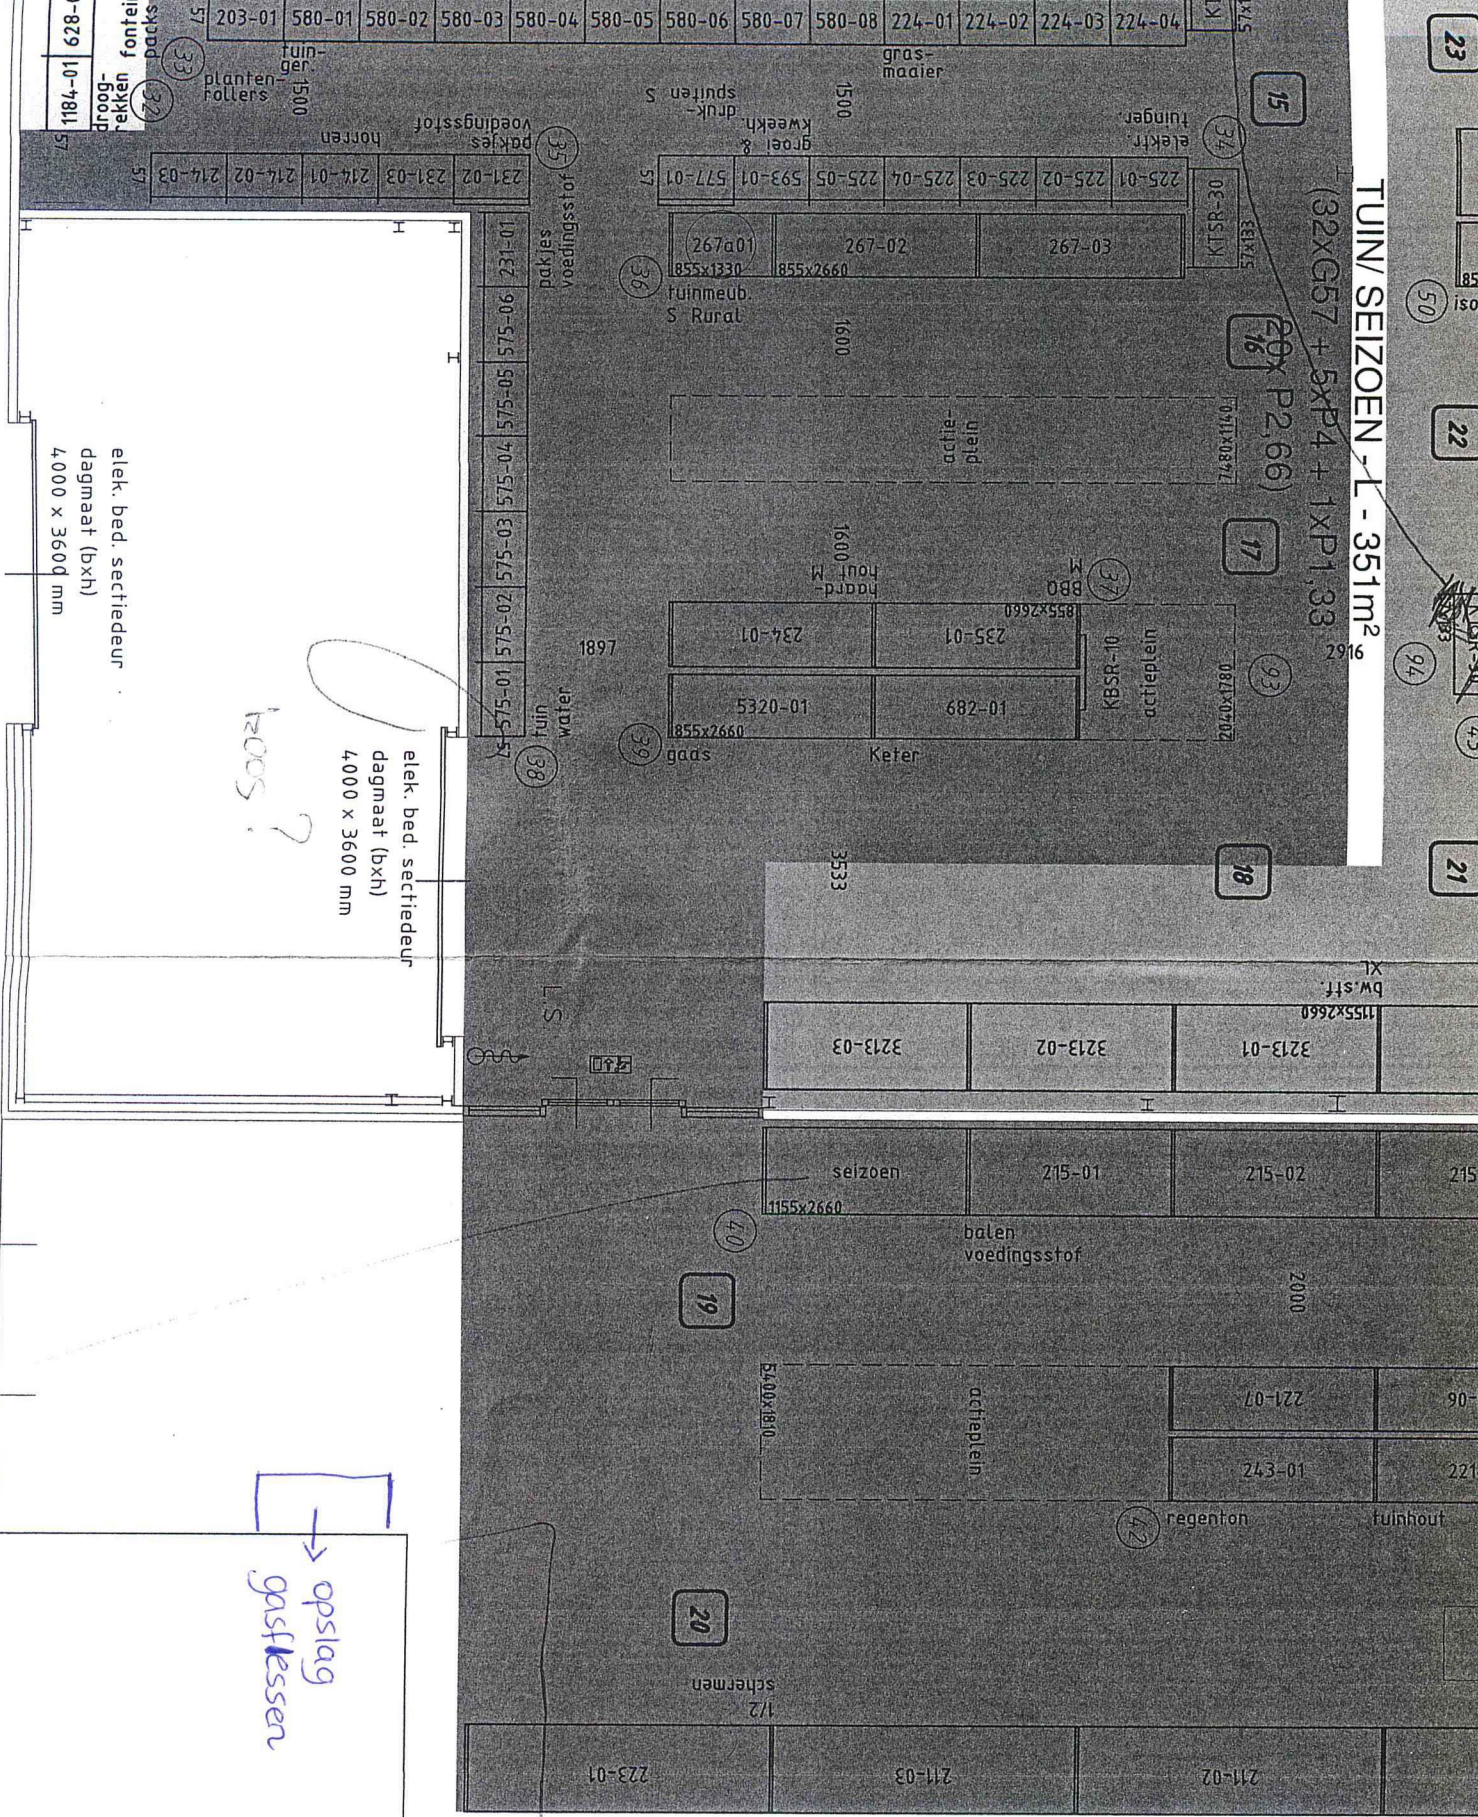

toos?

→ opslag
gasflessen

oche plan
gungpad 200
lange pole
nau oche
actieplein
opstelling z
streat werk
gasopslag
rek sie be