


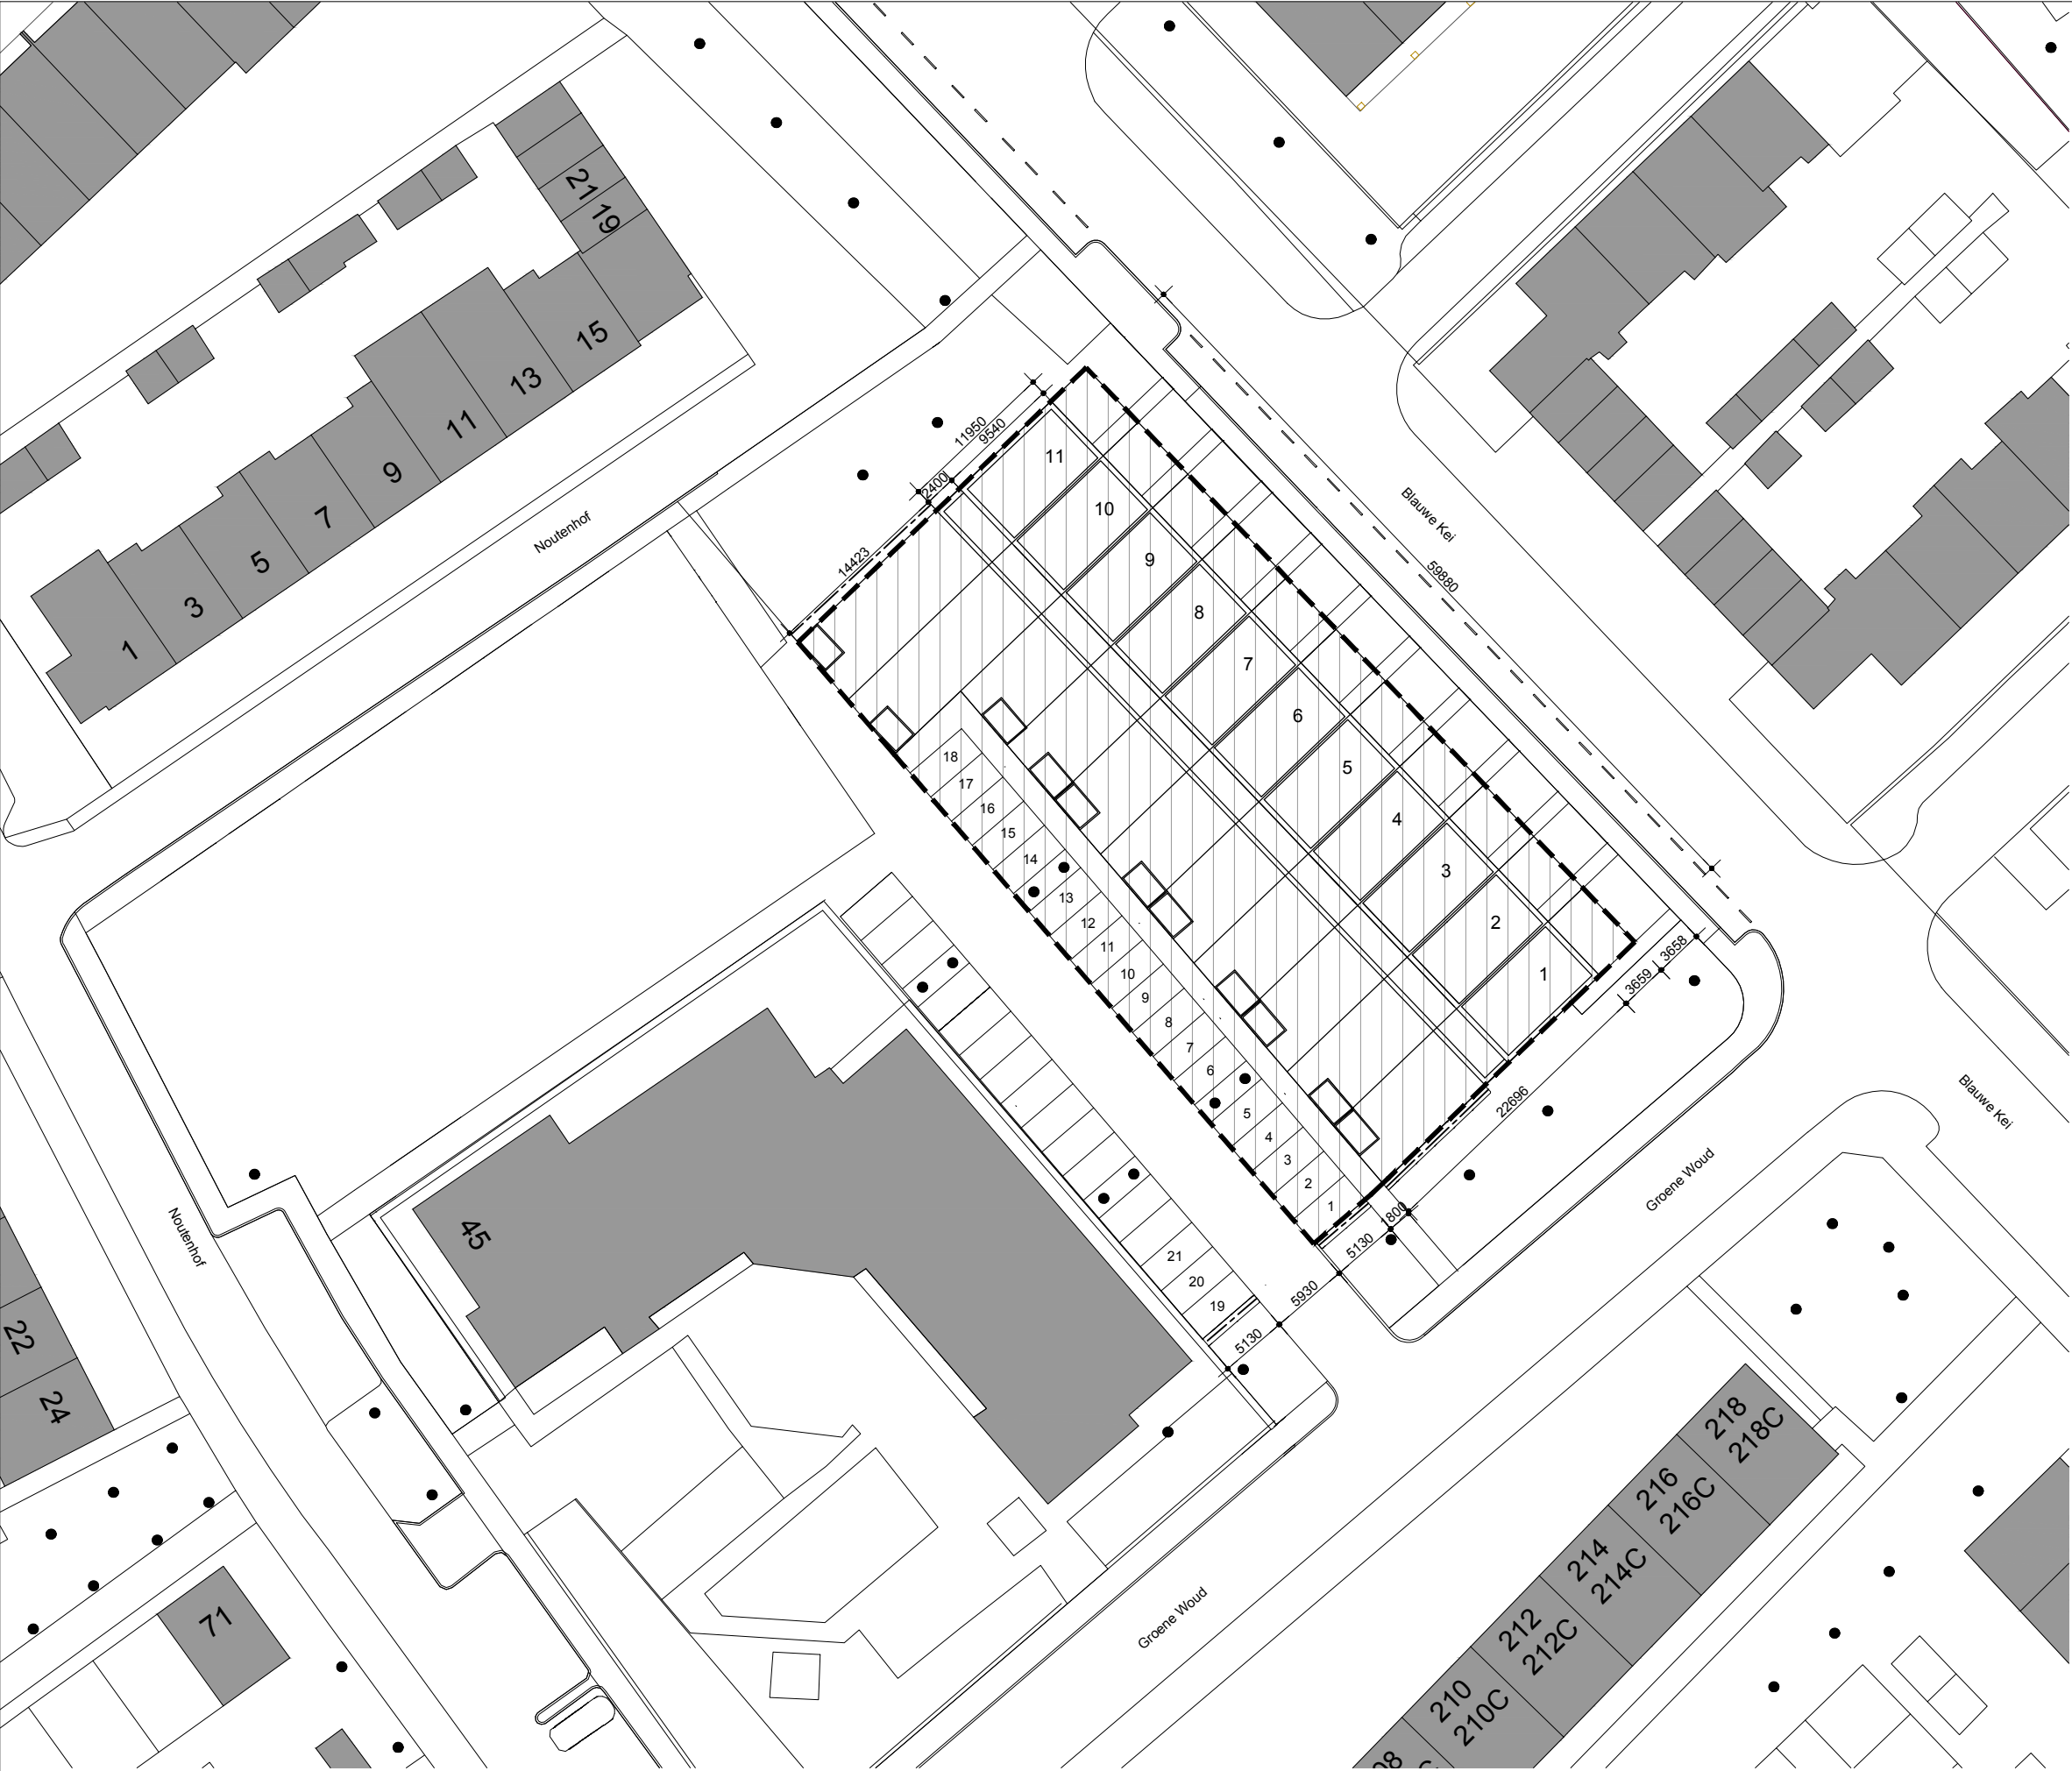


Nieuwe verkaveling 11 woningen

Nieuw gebruik: 11 grondgebonden woningen
Parkeernorm: 1.9 parkeerplaats per woning
Eis: 21 parkeerplaatsen

BVO huidig: 1564,5 m²
Parkeerplaats eigen terrein: 18 parkeerplaatsen
Parkeerplaats gemeente: 3 parkeerplaatsen

Kadastrale gegevens:

gemeente: Breda
kadastraal: Ginneken 2
Sectie: I
Nummer: 9860

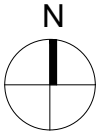

--- Grond benodigd voor plan Blauwe kei NBU:
1896 m²

--- hekwerk
gaaswerk met hедера begroeiing 1800 mm hoog



Gemeente Breda

Bijlage 3 bij besluit
Z2019-005523-V1

V&L

B 09-12-2019 DRK -
A 11-10-2019 DRK -
editie: datum: get: omschrijving:

project: Nieuwbouw 11 woningen
Blauwe Kei Breda

projectnummer: 1804

opdrachtgever: NBU
Nijverheidsweg 16
4879 AR Etten-Leur

ontwerpfase: OV

omschrijving: situatietekening

formaat: A3

schaal: 1:500

projectnummer: tekeningnummer:

tekeningnummer: 1804-OV001