

- Algemeen
- RC-waardes uitwendige scheidingsconstructies conform bouwbesluit.
 - Constructieve elementen volgens opgave constructeur, i.o.m. architect.
 - kleuren en materialen volgens materialen- en kleurenstaat architect.
 - kopse zijden van houten plaatmaterialen in het zicht, schuren en plamuren alvorens te schilderen.
 - binnenzijde van buitenkozijnen rondom voorzien van kierdichting en overschilderbare kit.
- LET OP:
- MATEN IN MILLIMETERS
 - NIET VAN TEKENING METEN
 - MAATVOERING IN HET WERK TE CONTROLEREN



Gemeente Breda

Bijlage 8 bij besluit
Z2019-005523-V1

V&L

C	29-05-20	DRK	
B	10-12-19	DRK	OV AANVULLING
A	11-10-19	RH	OV
editie:	datum:	get:	omschrijving:
project:	Blauwe Kei		
projectnummer:	1804		
opdrachtgever:	NBU		
ontwerpfase:	OV		
omschrijving:	Details		
formaat:	A3		
schaal:	1:5		
projectnummer:	1804 - OV401		
tekeningsnummer:	1804 - OV401		

400_TEKENINGENLIJST DETAILS

blad	schaal	editie A	opmerkingen
OV401.1			
OV401.2			Detailaanduidingen
OV401.h1	1:5	10-12-2019	Horizontaal Principe
OV401.h2	1:5	10-12-2019	Horizontaal Principe
OV401.h3	1:5	11-10-2019	Horizontaal Principe
OV401.v1	1:5	11-10-2019	Verticaal Principe
OV401.v2	1:5	11-10-2019	Verticaal Principe
OV401.v3	1:5	11-10-2019	Verticaal Principe
OV401.V4	1:5	29-05-2020	Verticaal Principe
OV401.V5	1:5	11-10-2019	Verticaal Principe
OV401.v6	1:5	29-05-2020	Verticaal Principe

datum: get: omschrijving:

project: Blauwe Kei



projectnummer: 1804

ontwerpfase: OV


omschrijving:

schaal:

bladnummer: OV401.1

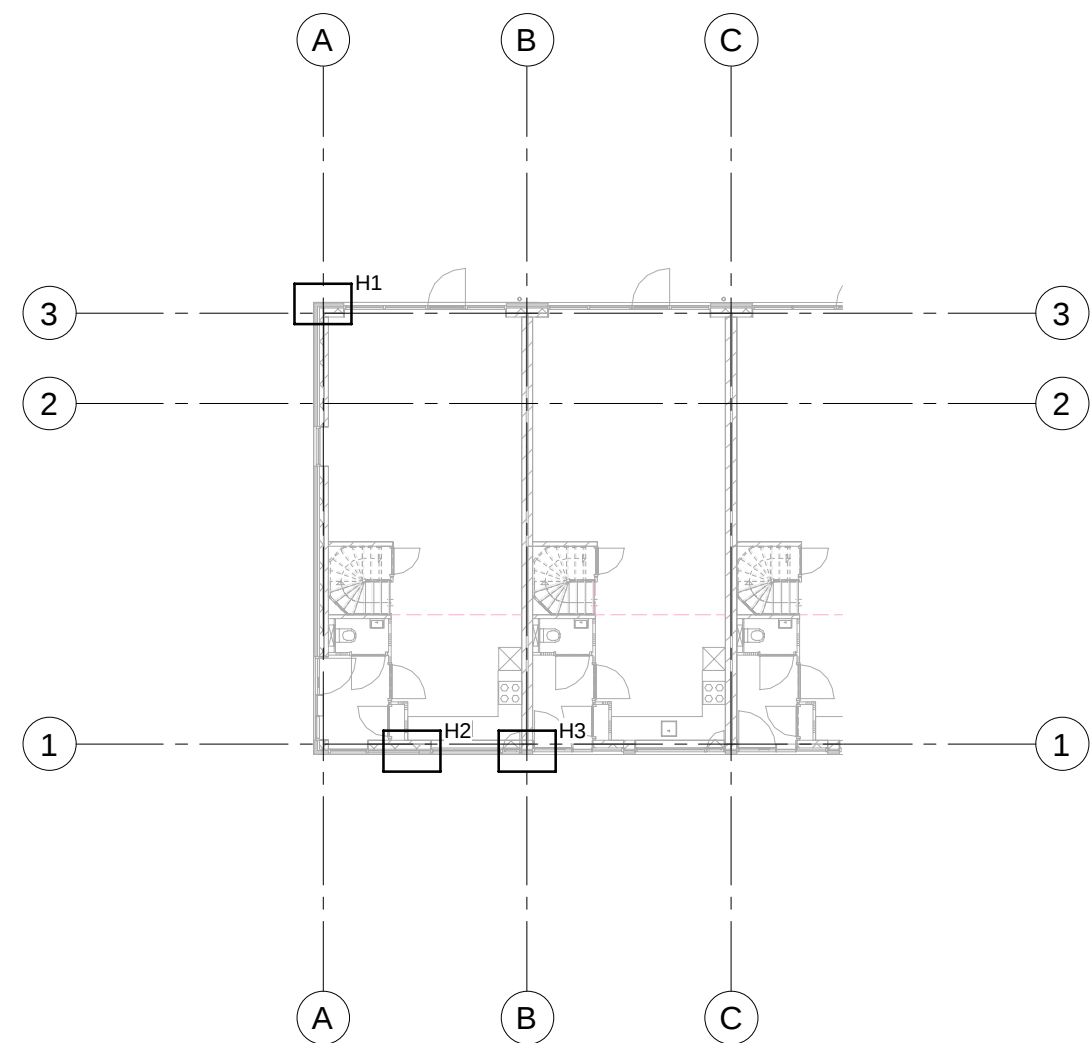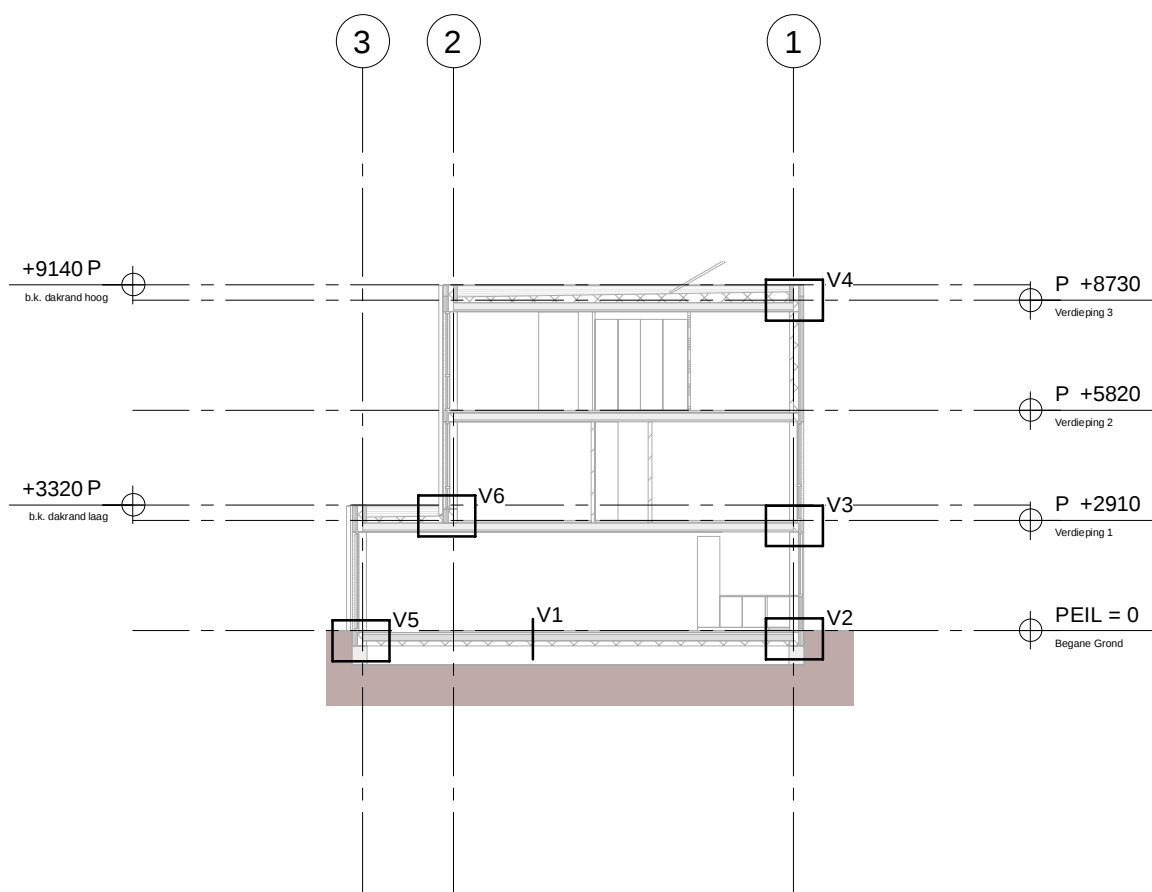

datum: get: omschrijving:
 project: Blauwe Kei
 projectnummer: 1804
 ontwerpfase: OV
 omschrijving:
 schaal:
 bladnummer: OV401.2

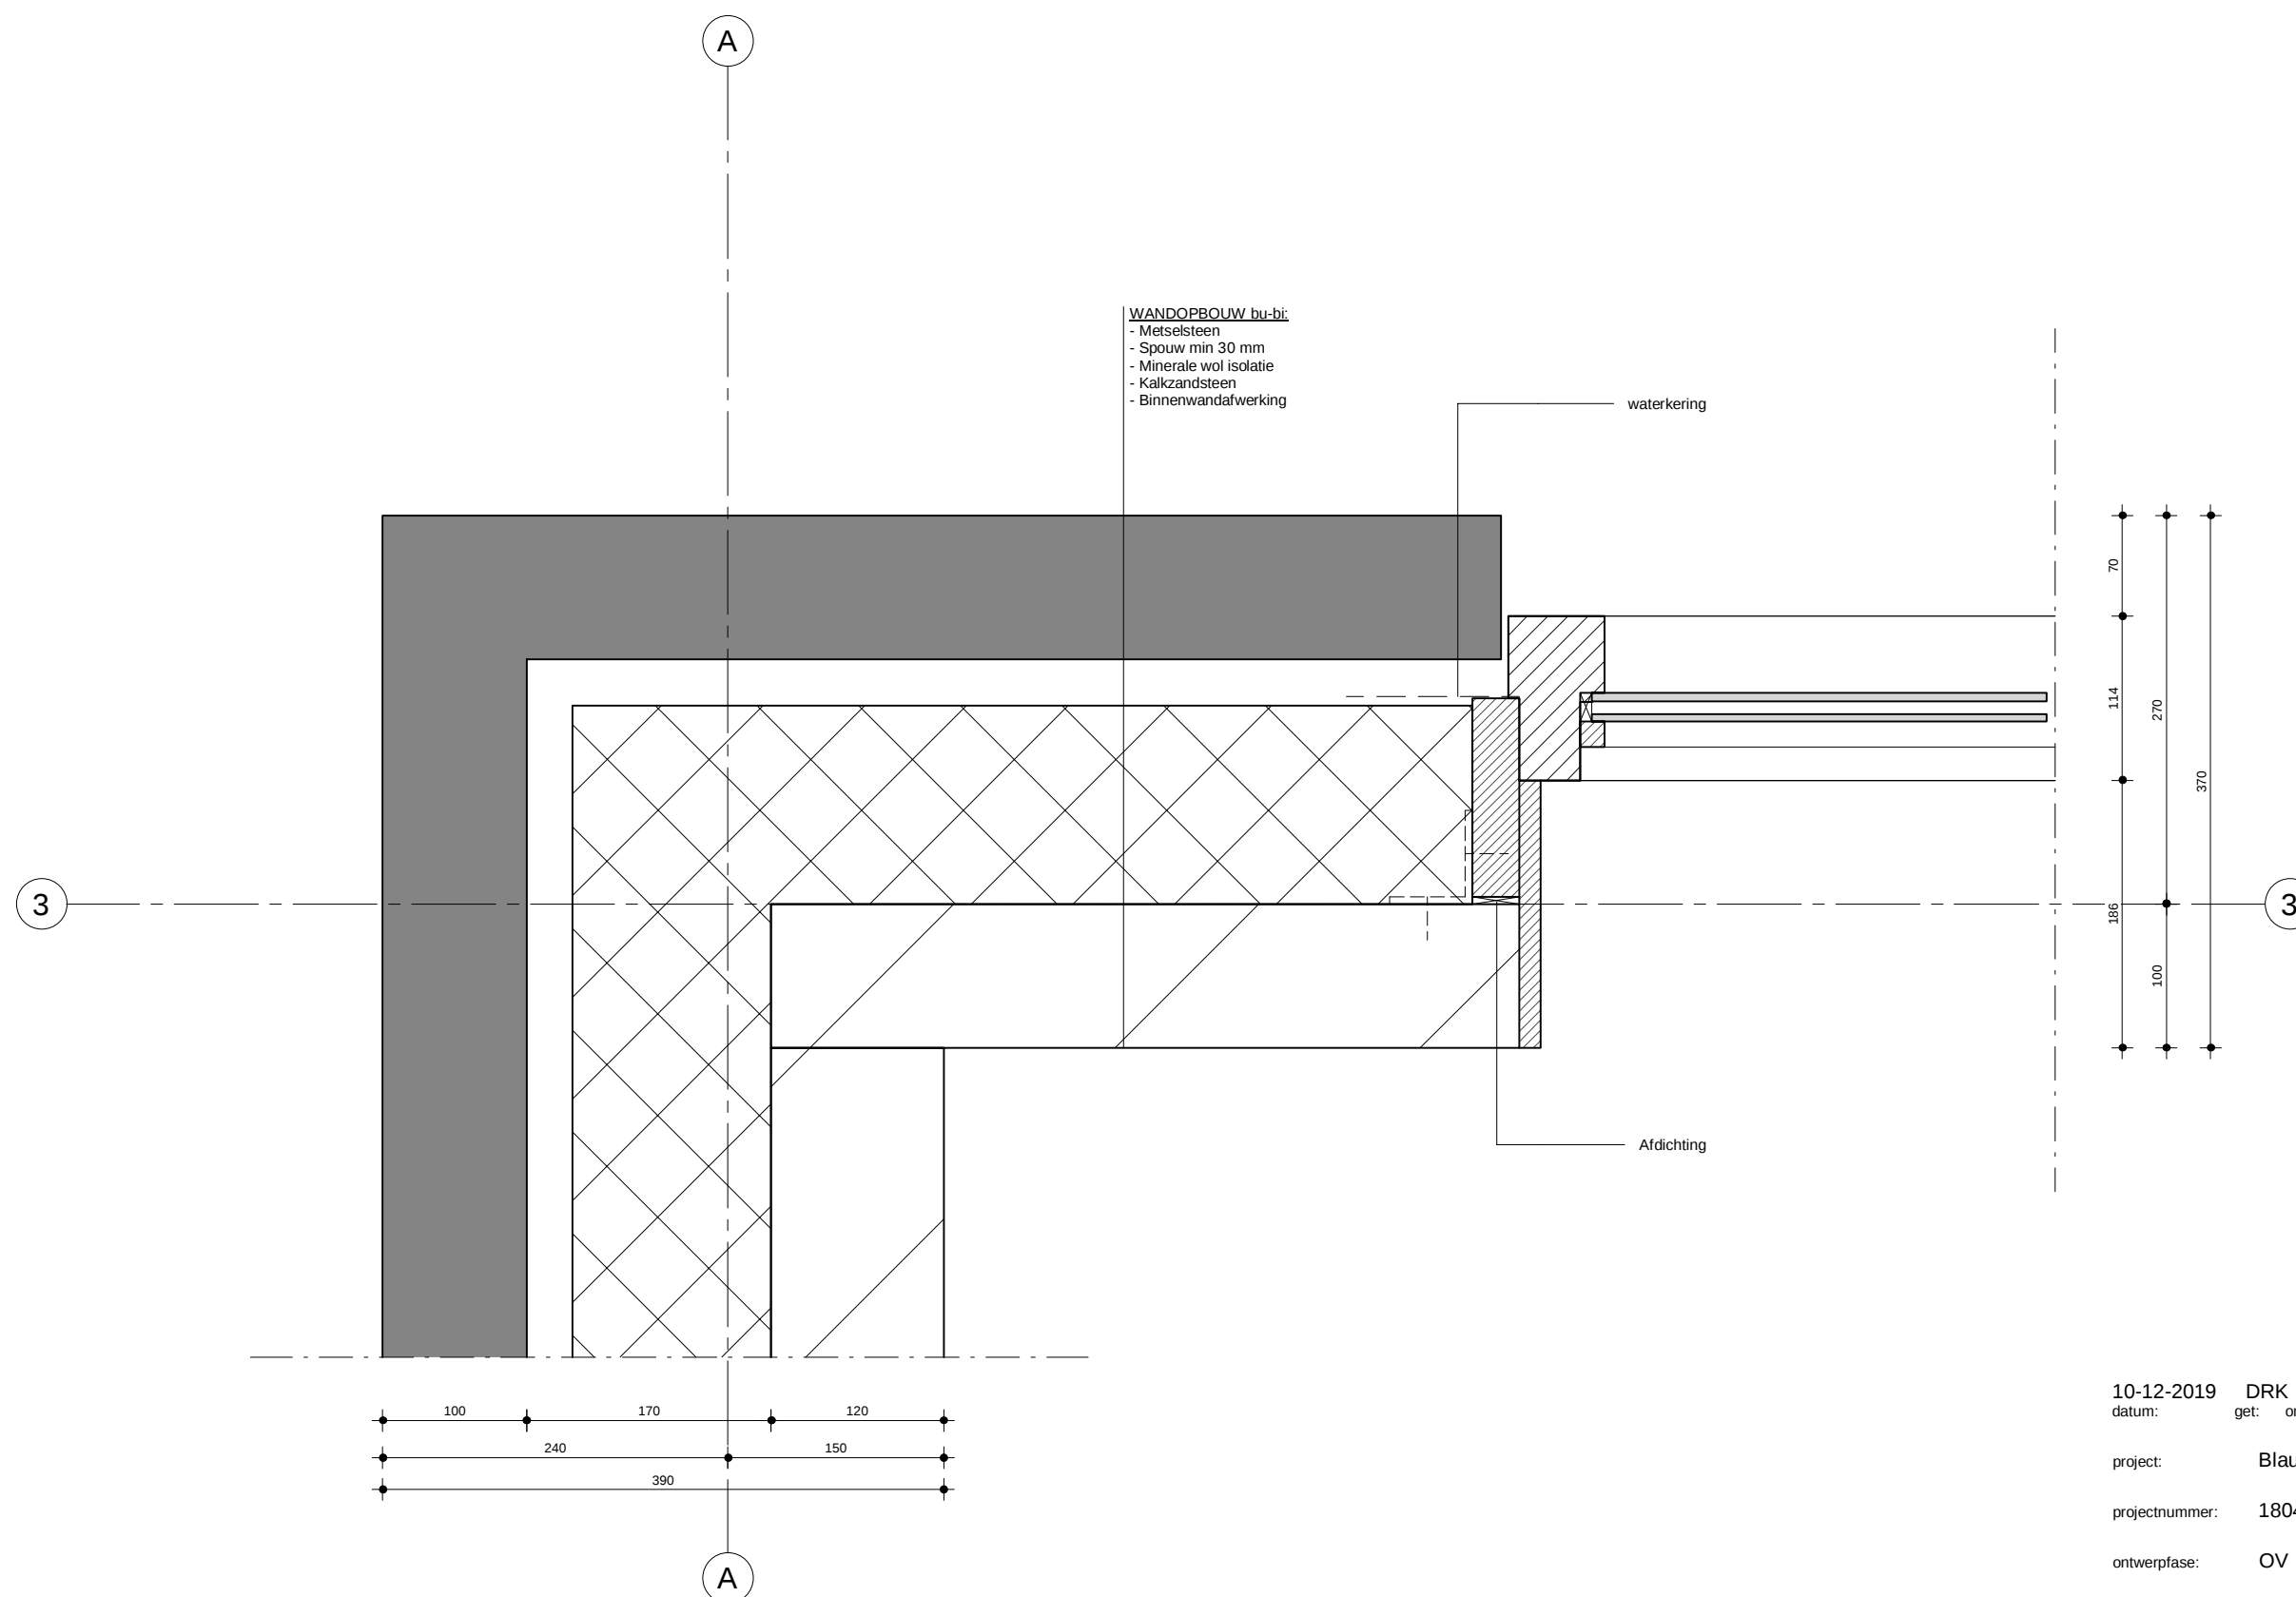

10-12-2019 DRK OV aanvulling
datum: get: omschrijving:

project: Blauwe Kei



projectnummer: 1804

ontwerpfase: OV

omschrijving: Hoekaansluiting

schaal: 1:5

bladnummer: OV401.h1

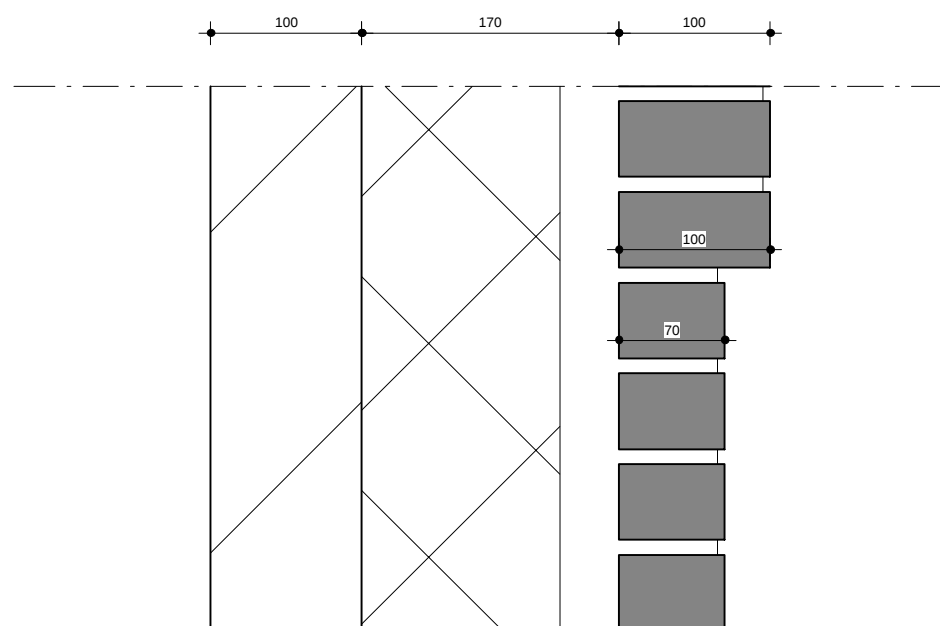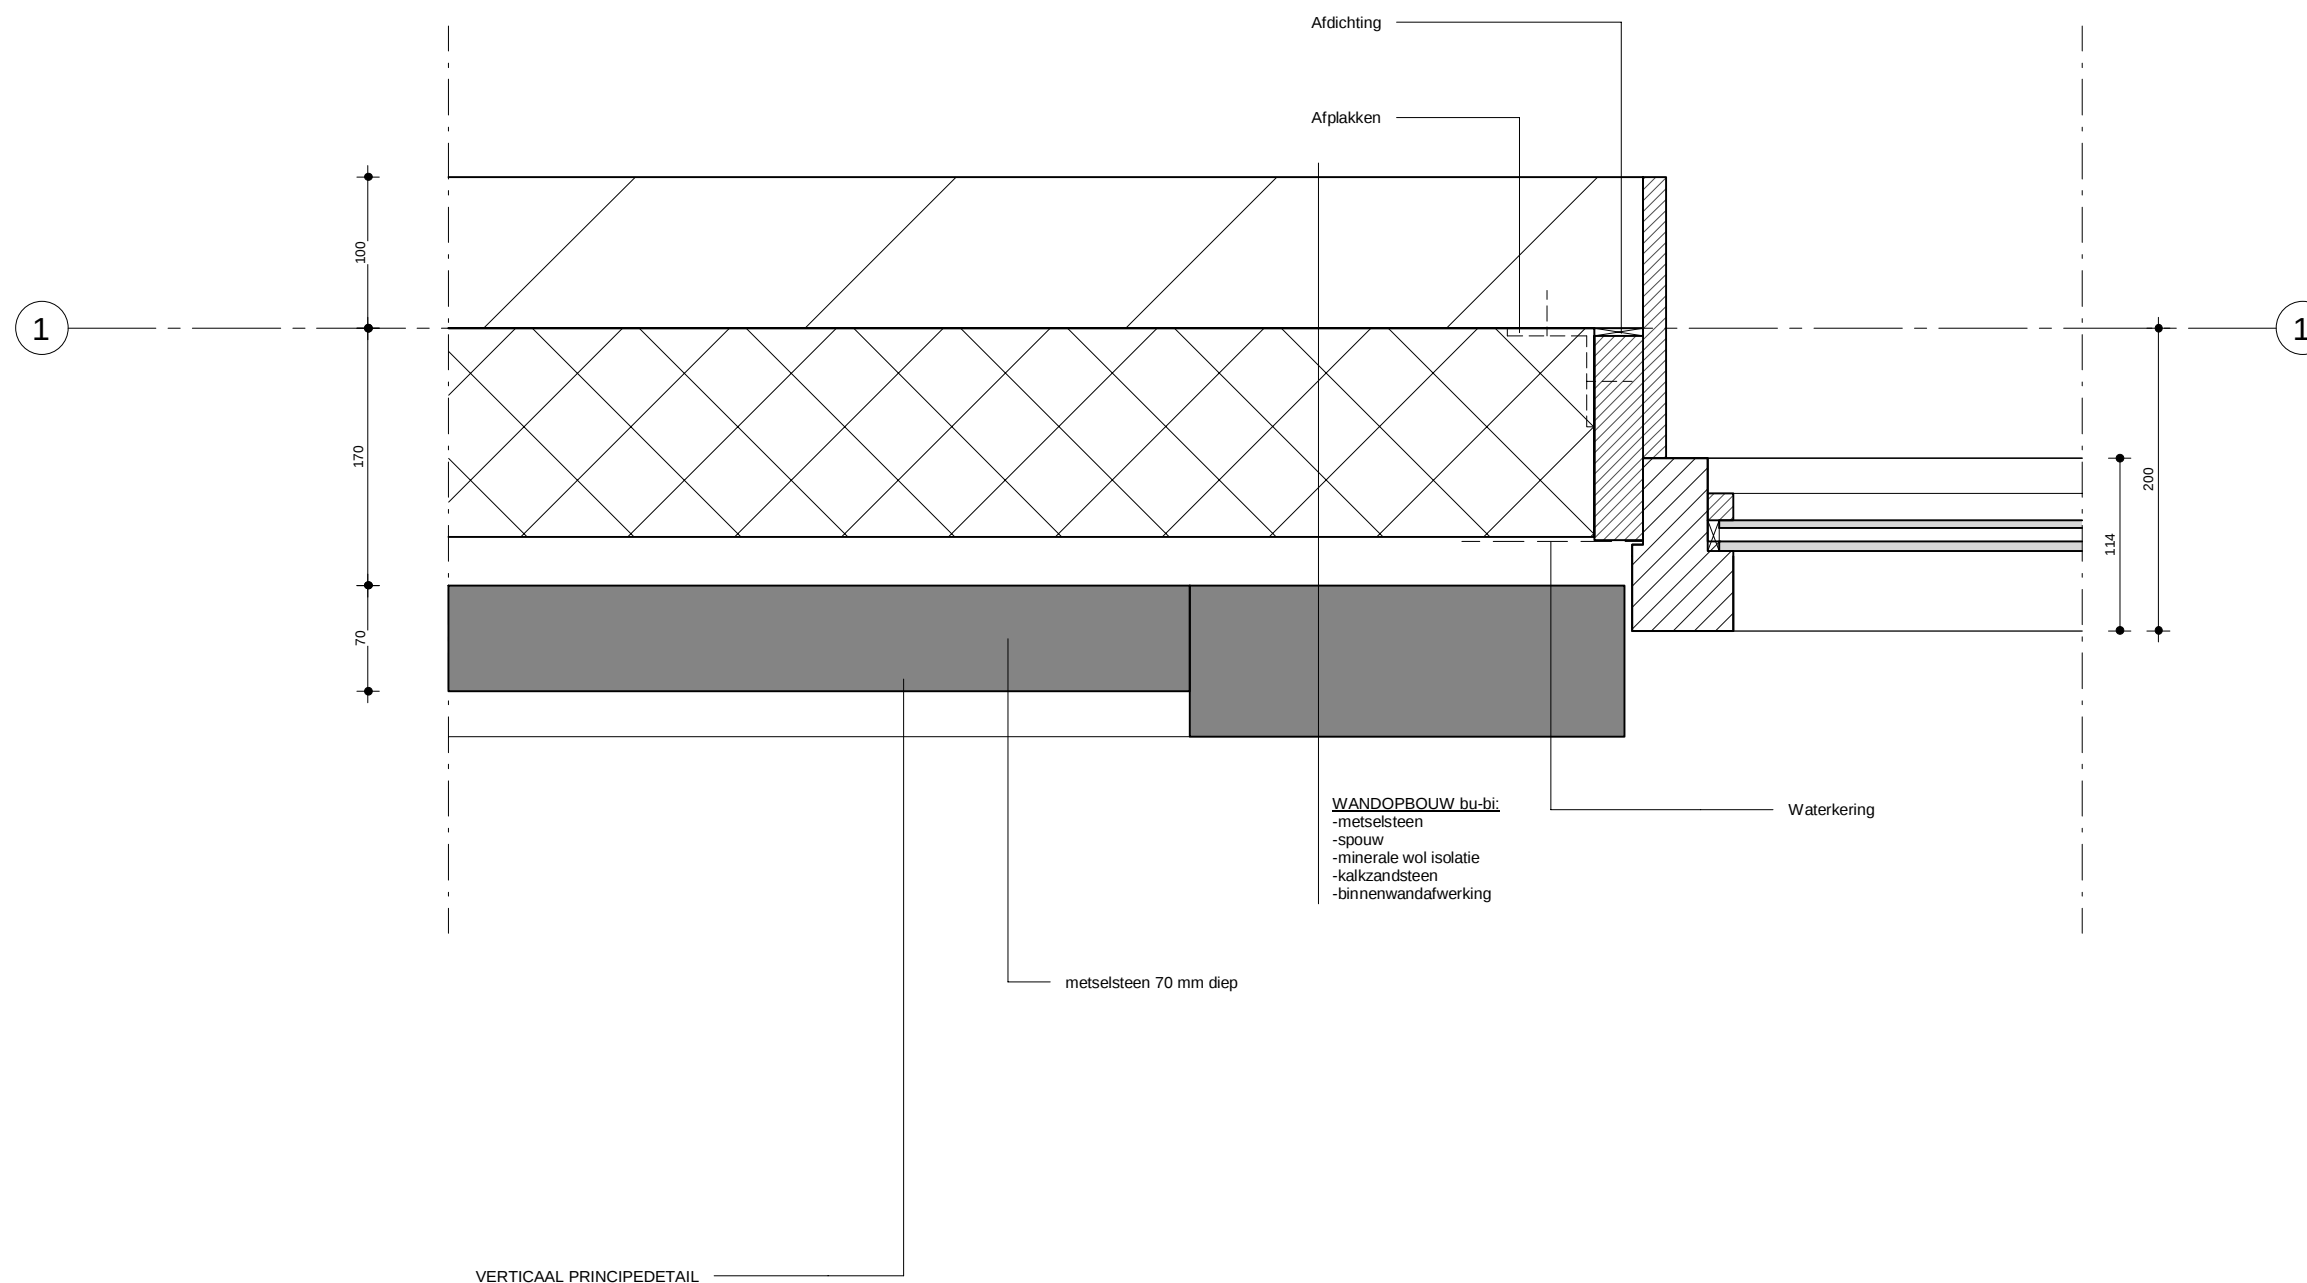

10-12-2019 DRK OV aanvulling
datum: get: omschrijving:

project: Blauwe Kei


projectnummer: 1804

ontwerpfase: OV


omschrijving: Zijaansluiting

schaal: 1:5

bladnummer: OV401.h2

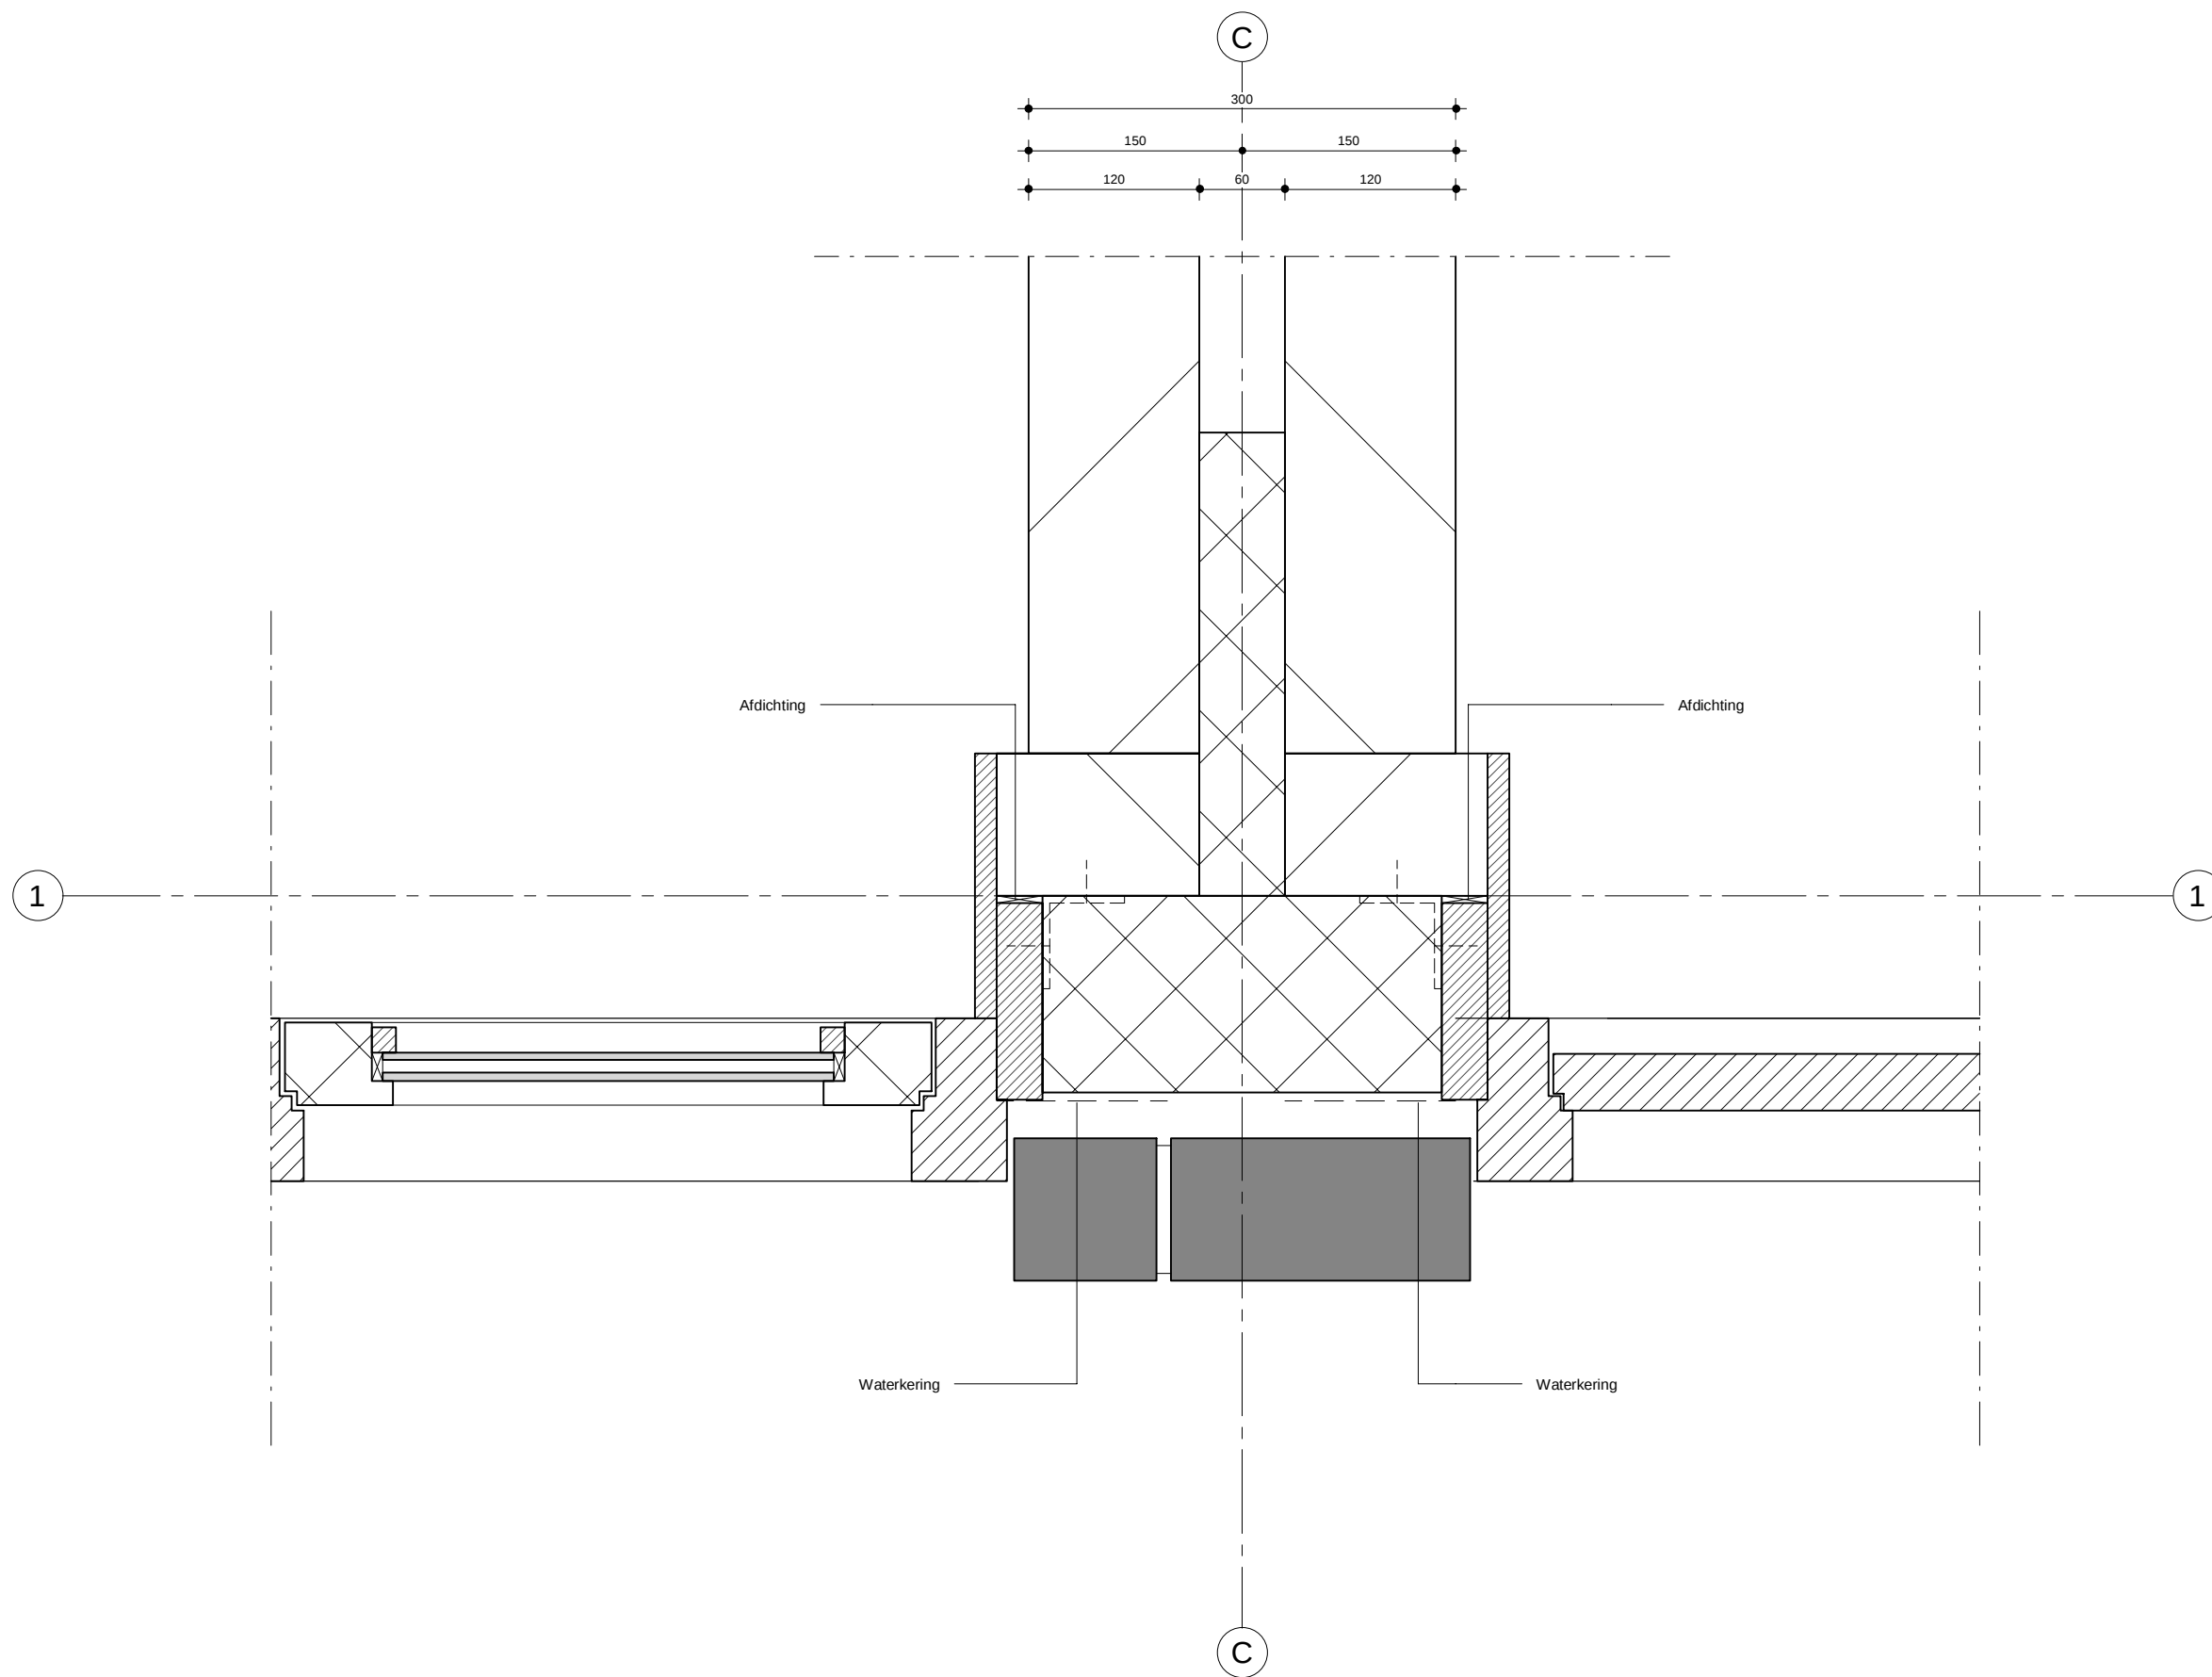

11-10-2019 RH OV
datum: get: omschrijving:
project: Blauwe Kei
projectnummer: 1804
ontwerpfase: OV
omschrijving: Woningsscheidend
schaal: 1:5
bladnummer: OV401.h3

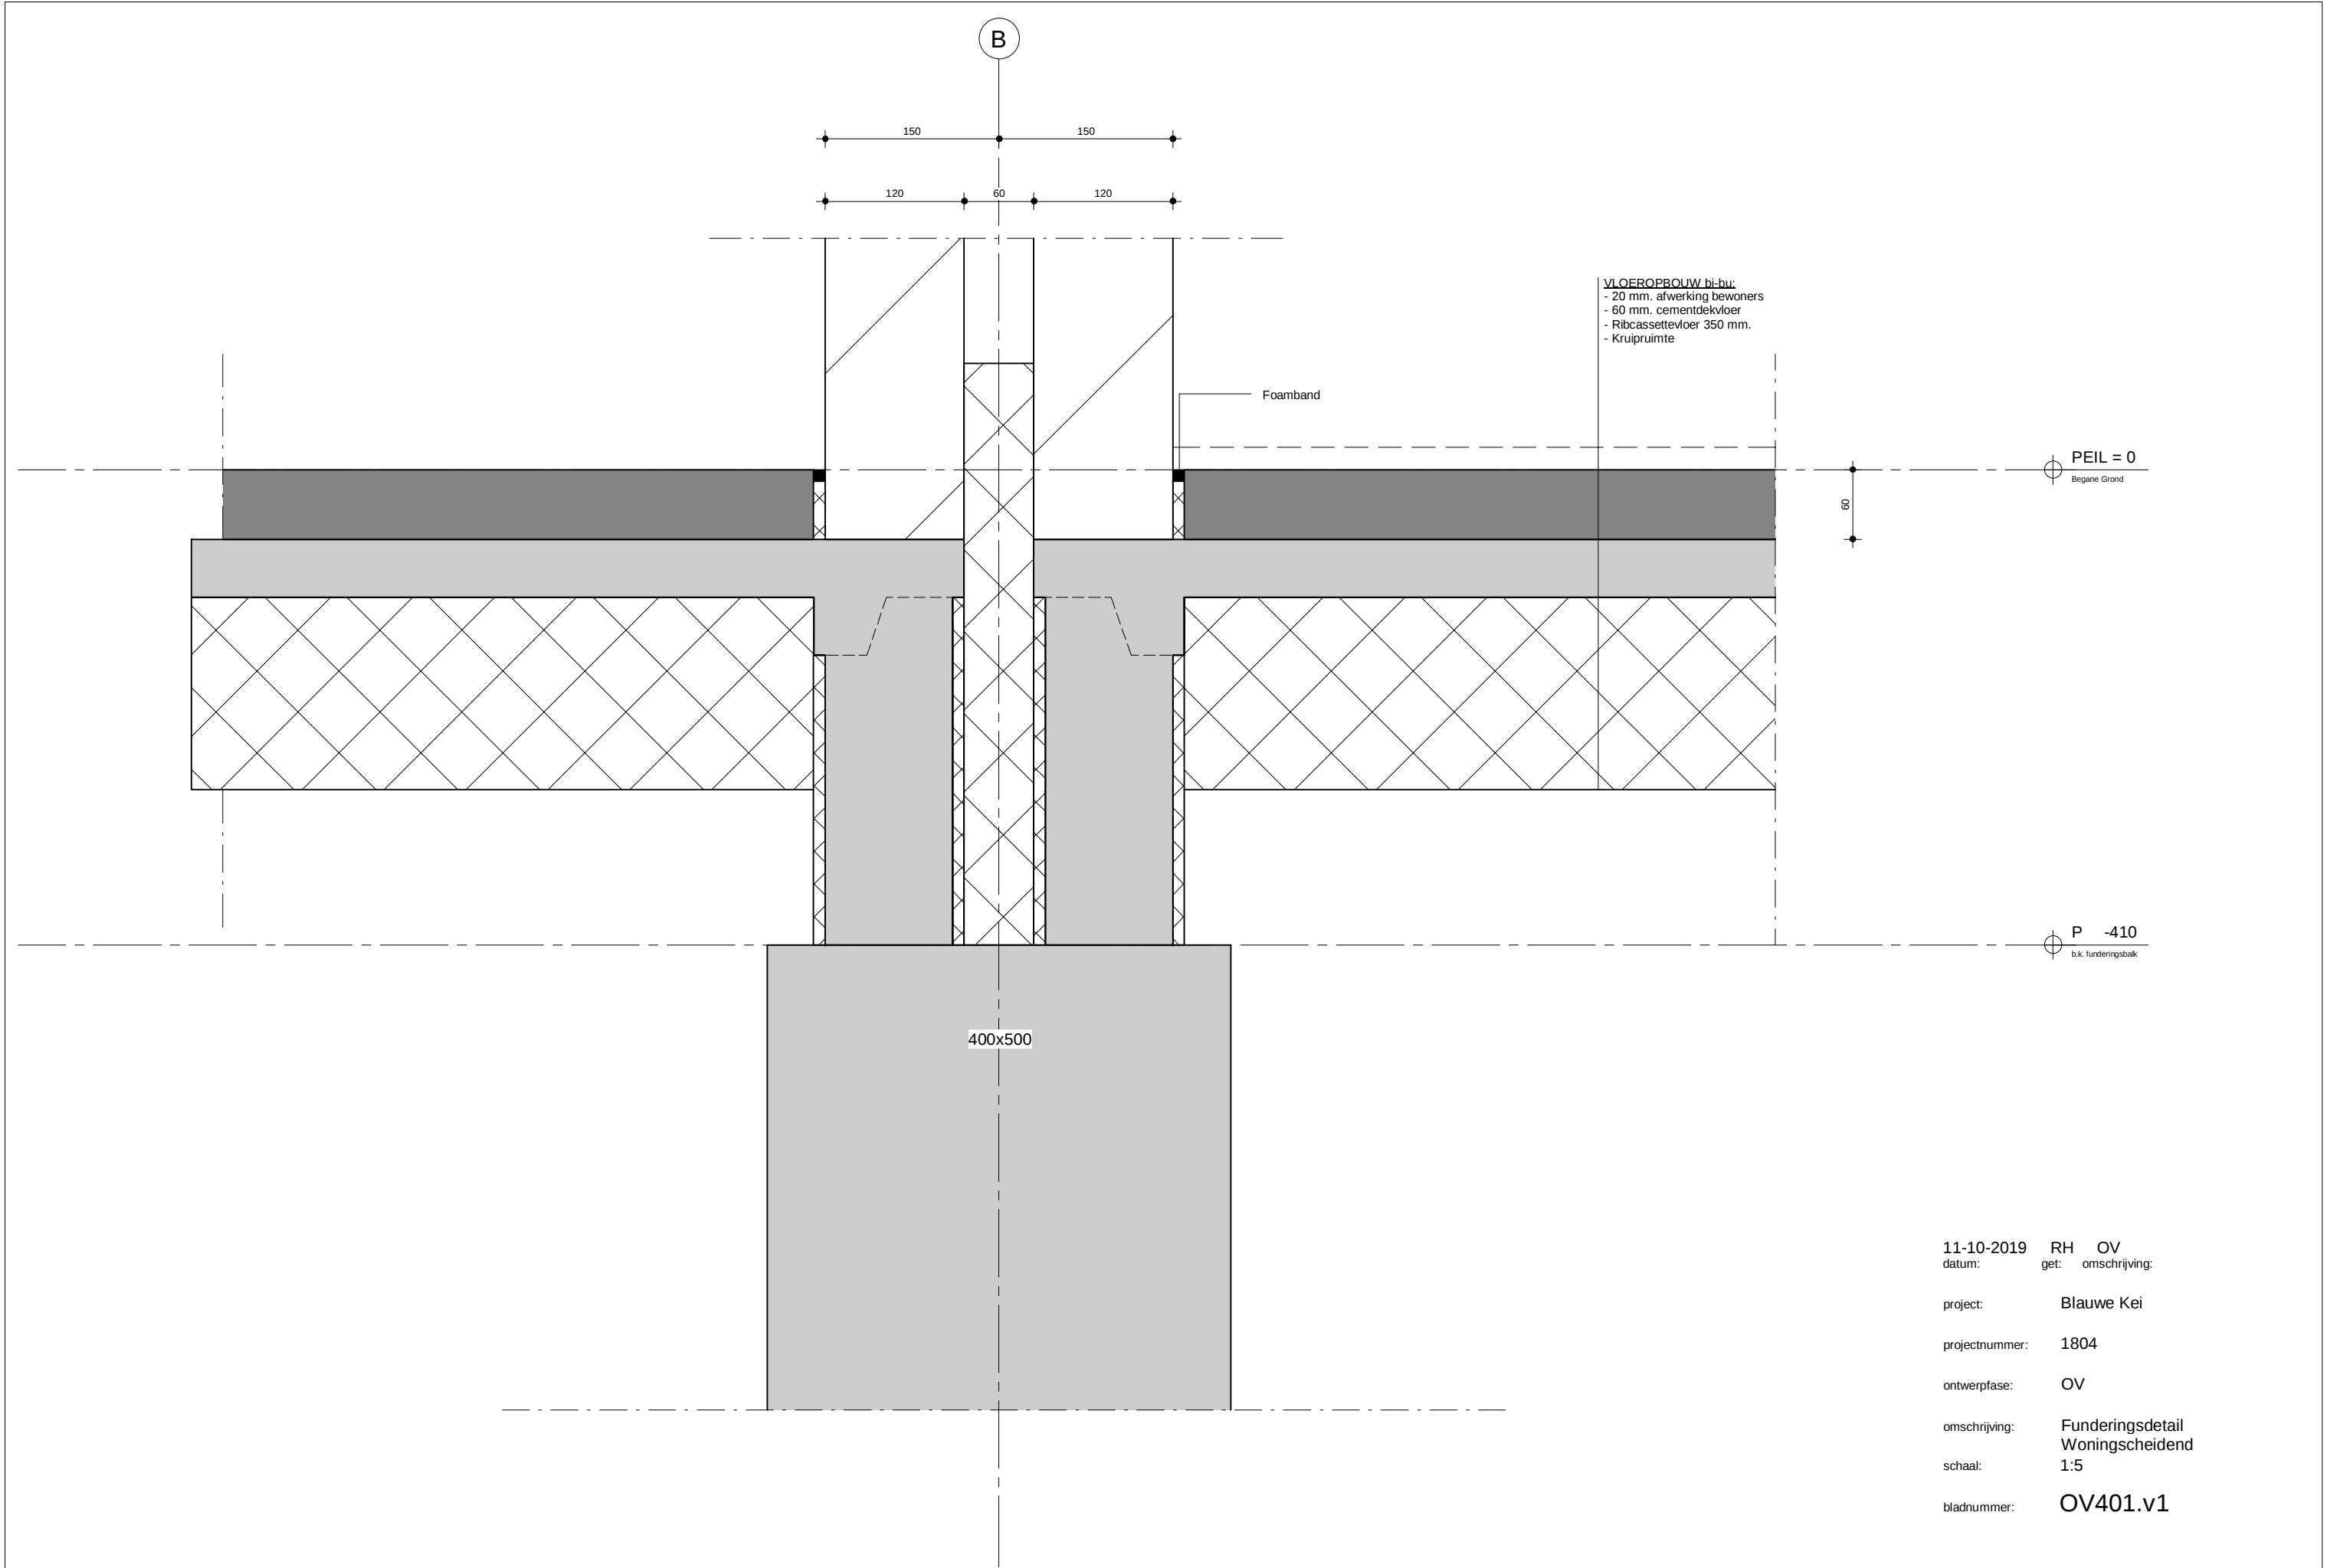

11-10-2019 RH OV
datum: get: omschrijving:

project: Blauwe Kei


projectnummer: 1804

ontwerpfase: OV

omschrijving: Funderingsdetail
Woningscheidend

schaal: 1:5

bladnummer: OV401.v1

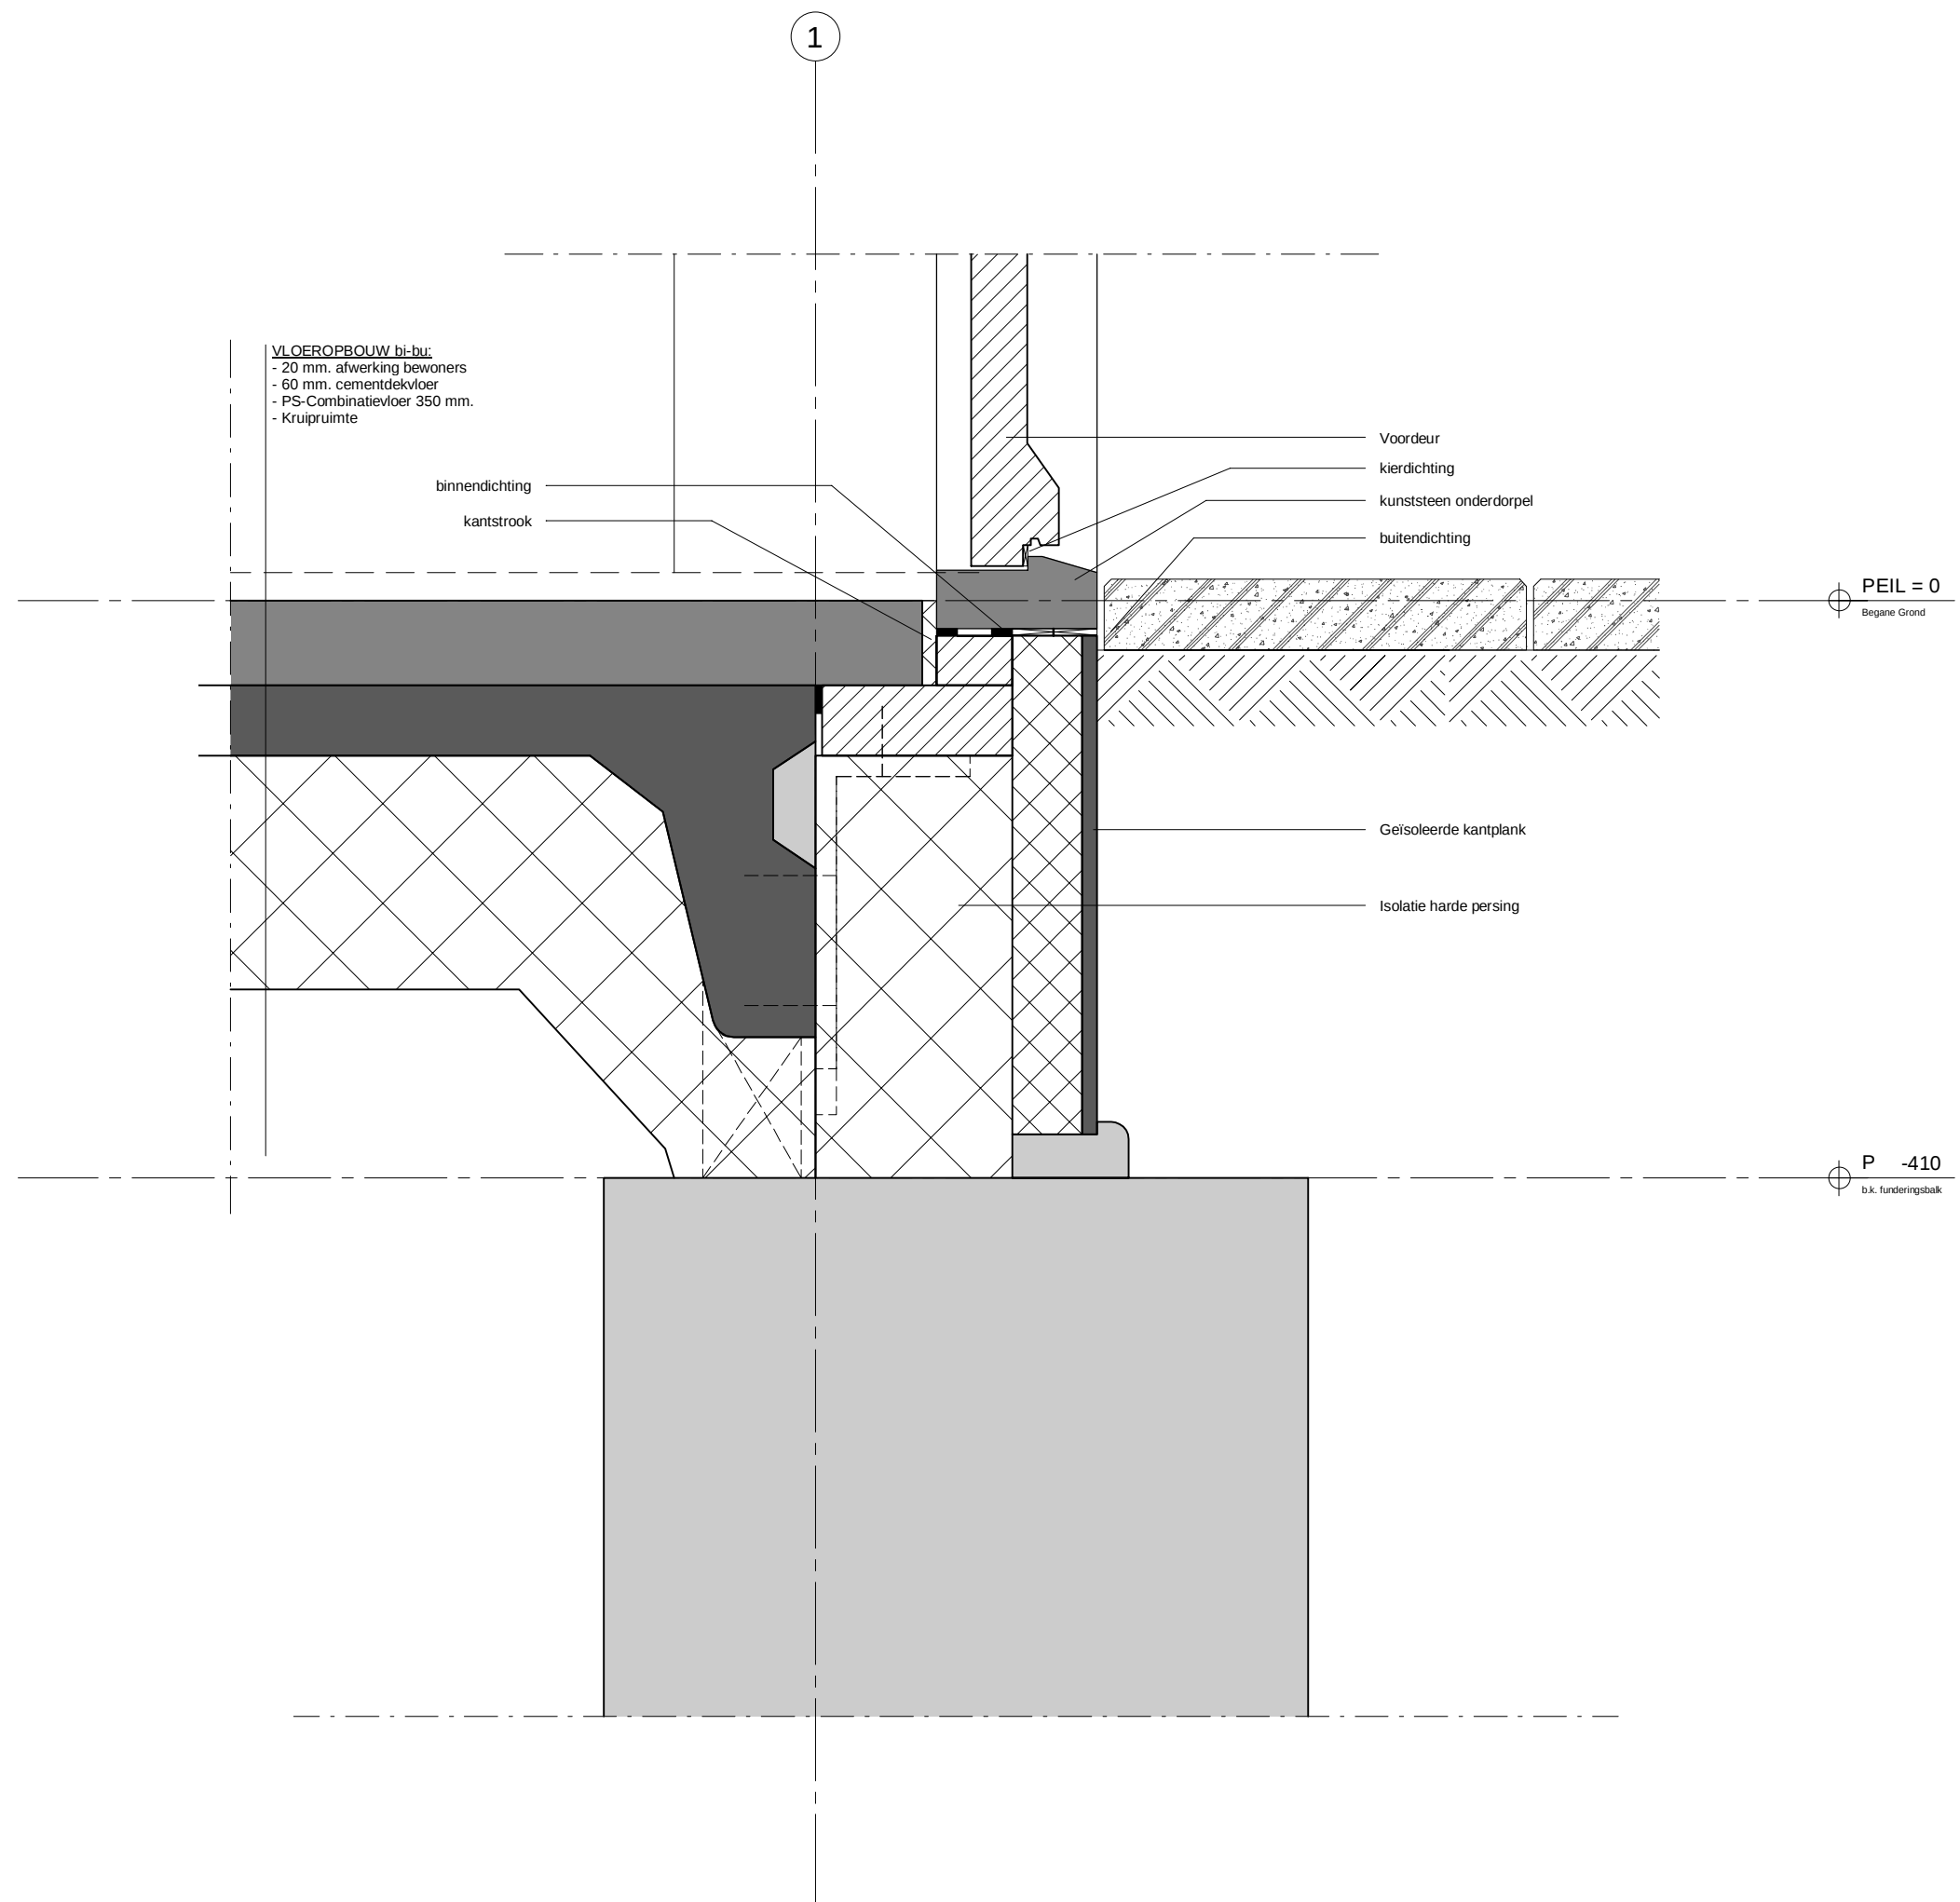

11-10-2019 RH OV
datum: get: omschrijving:

project: Blauwe Kei


projectnummer: 1804

ontwerpfase: OV


omschrijving: Voordeur

schaal: 1:5

bladnummer: OV401.v2

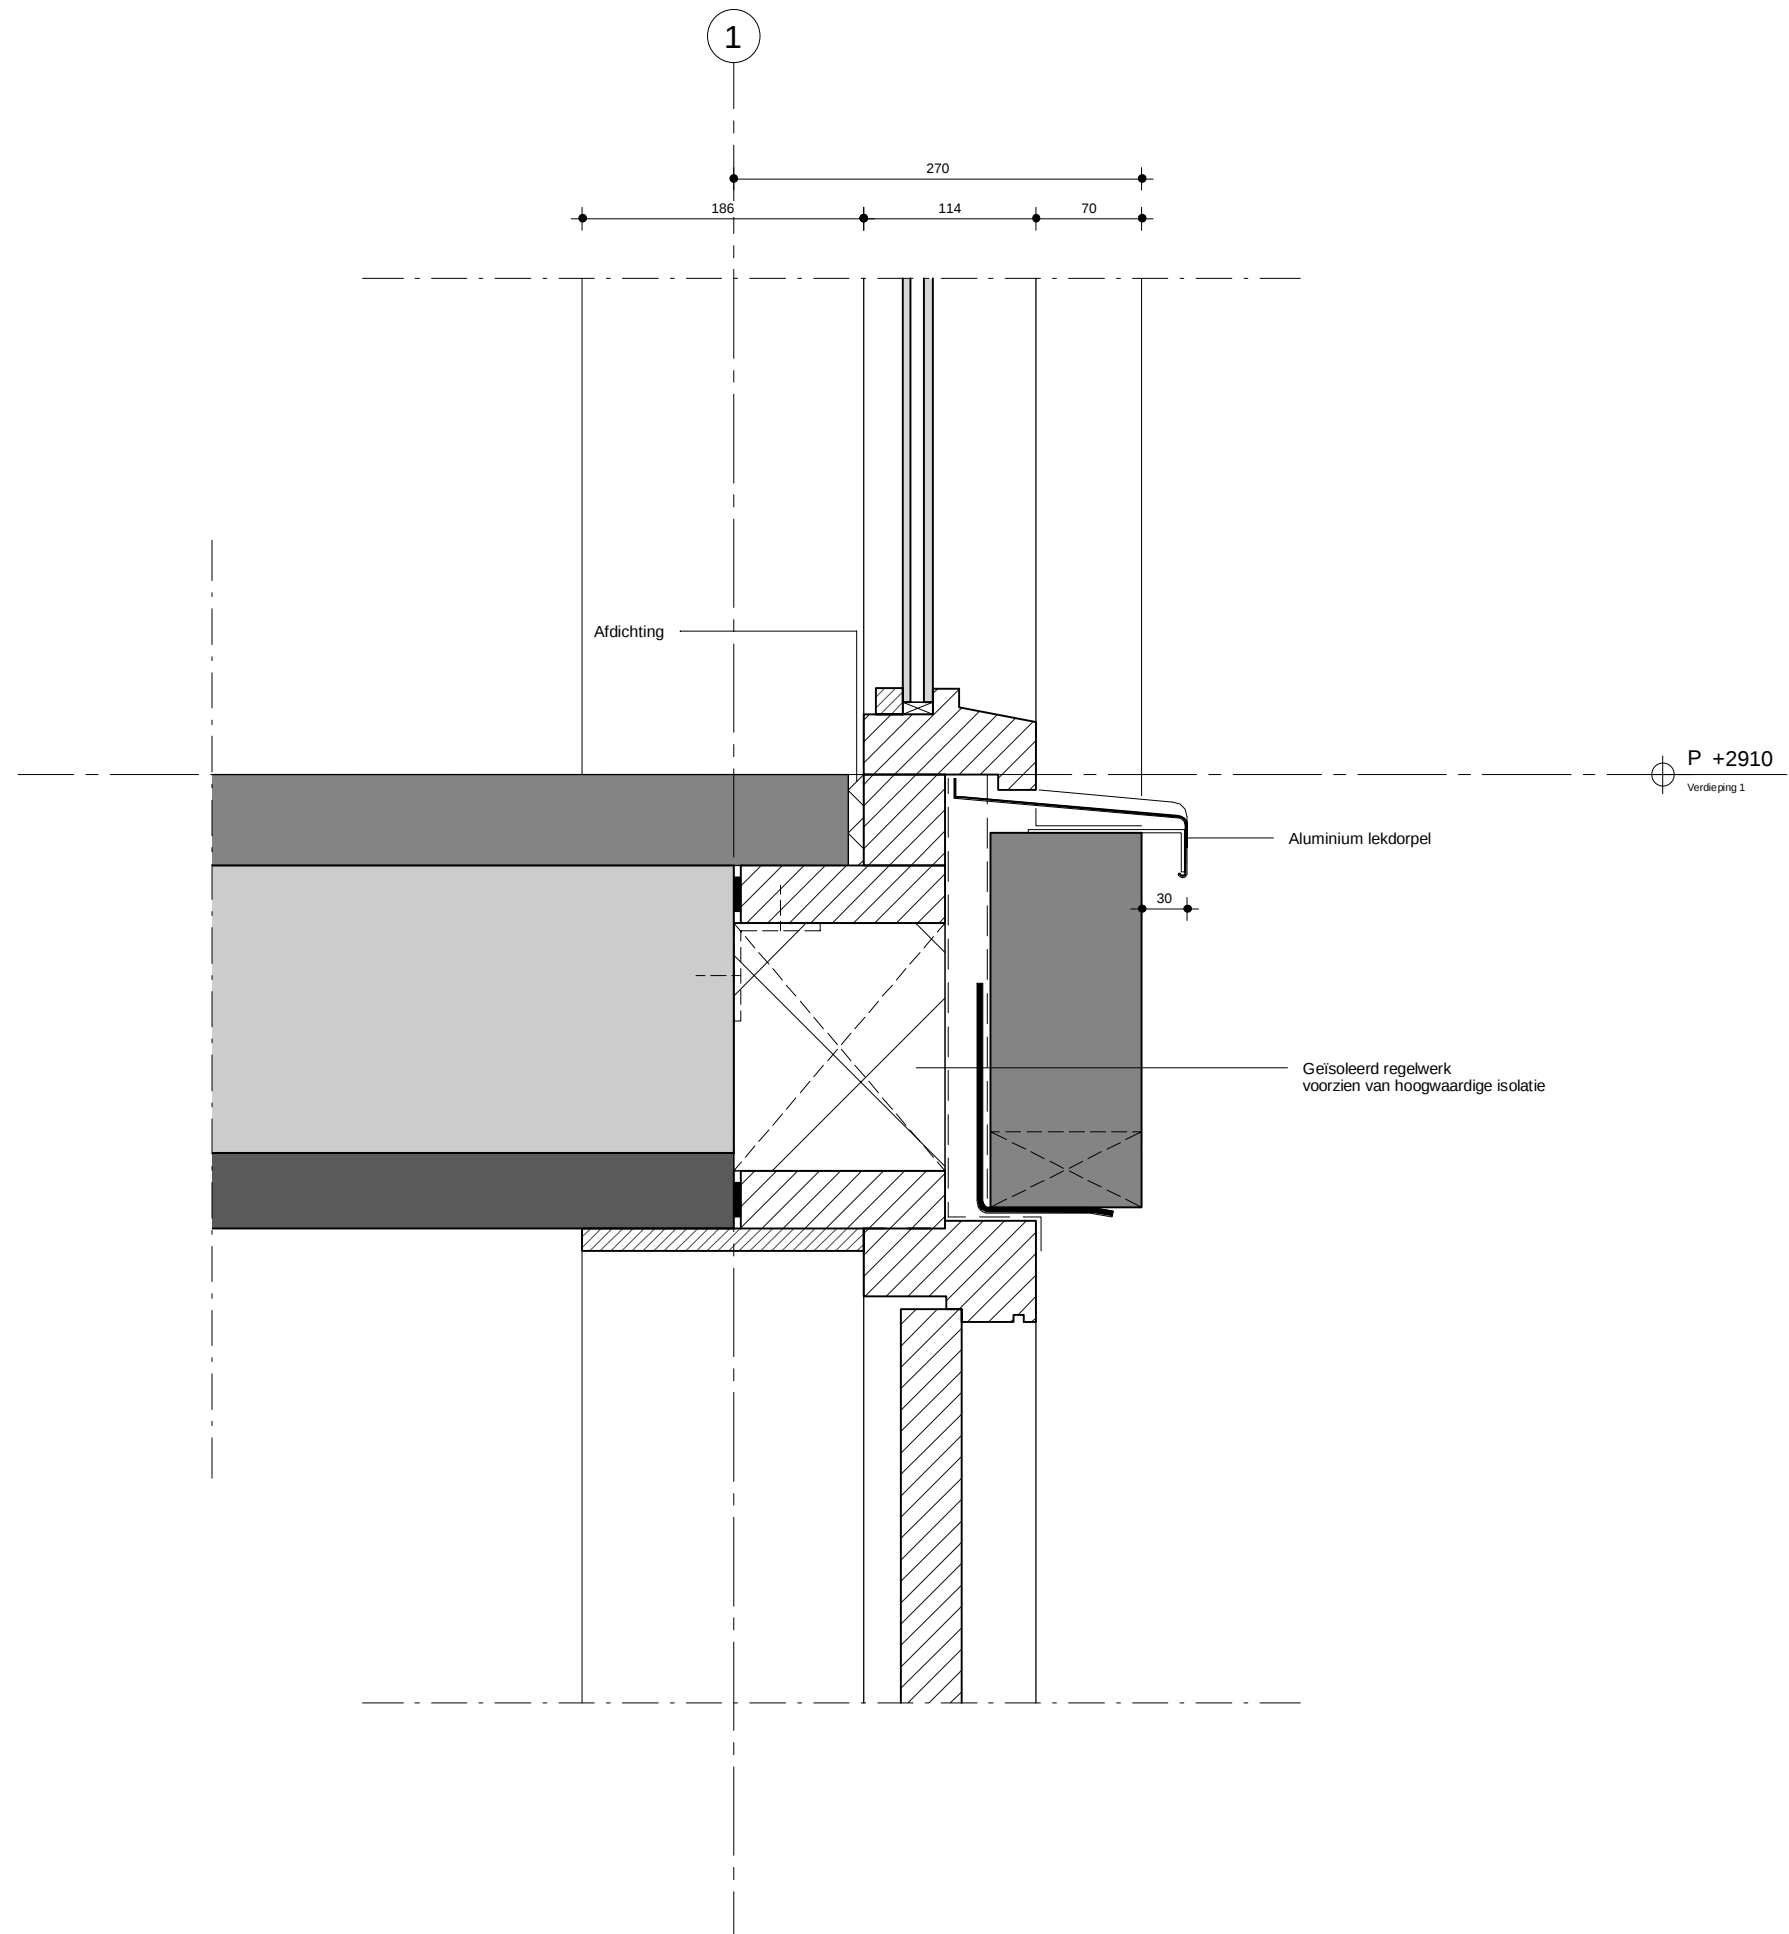

11-10-2019 RH OV
datum: get: omschrijving:
project: Blauwe Kei
projectnummer: 1804
ontwerpfase: OV
omschrijving: Vloeraansluiting
schaal: 1:5
bladnummer: OV401.v3

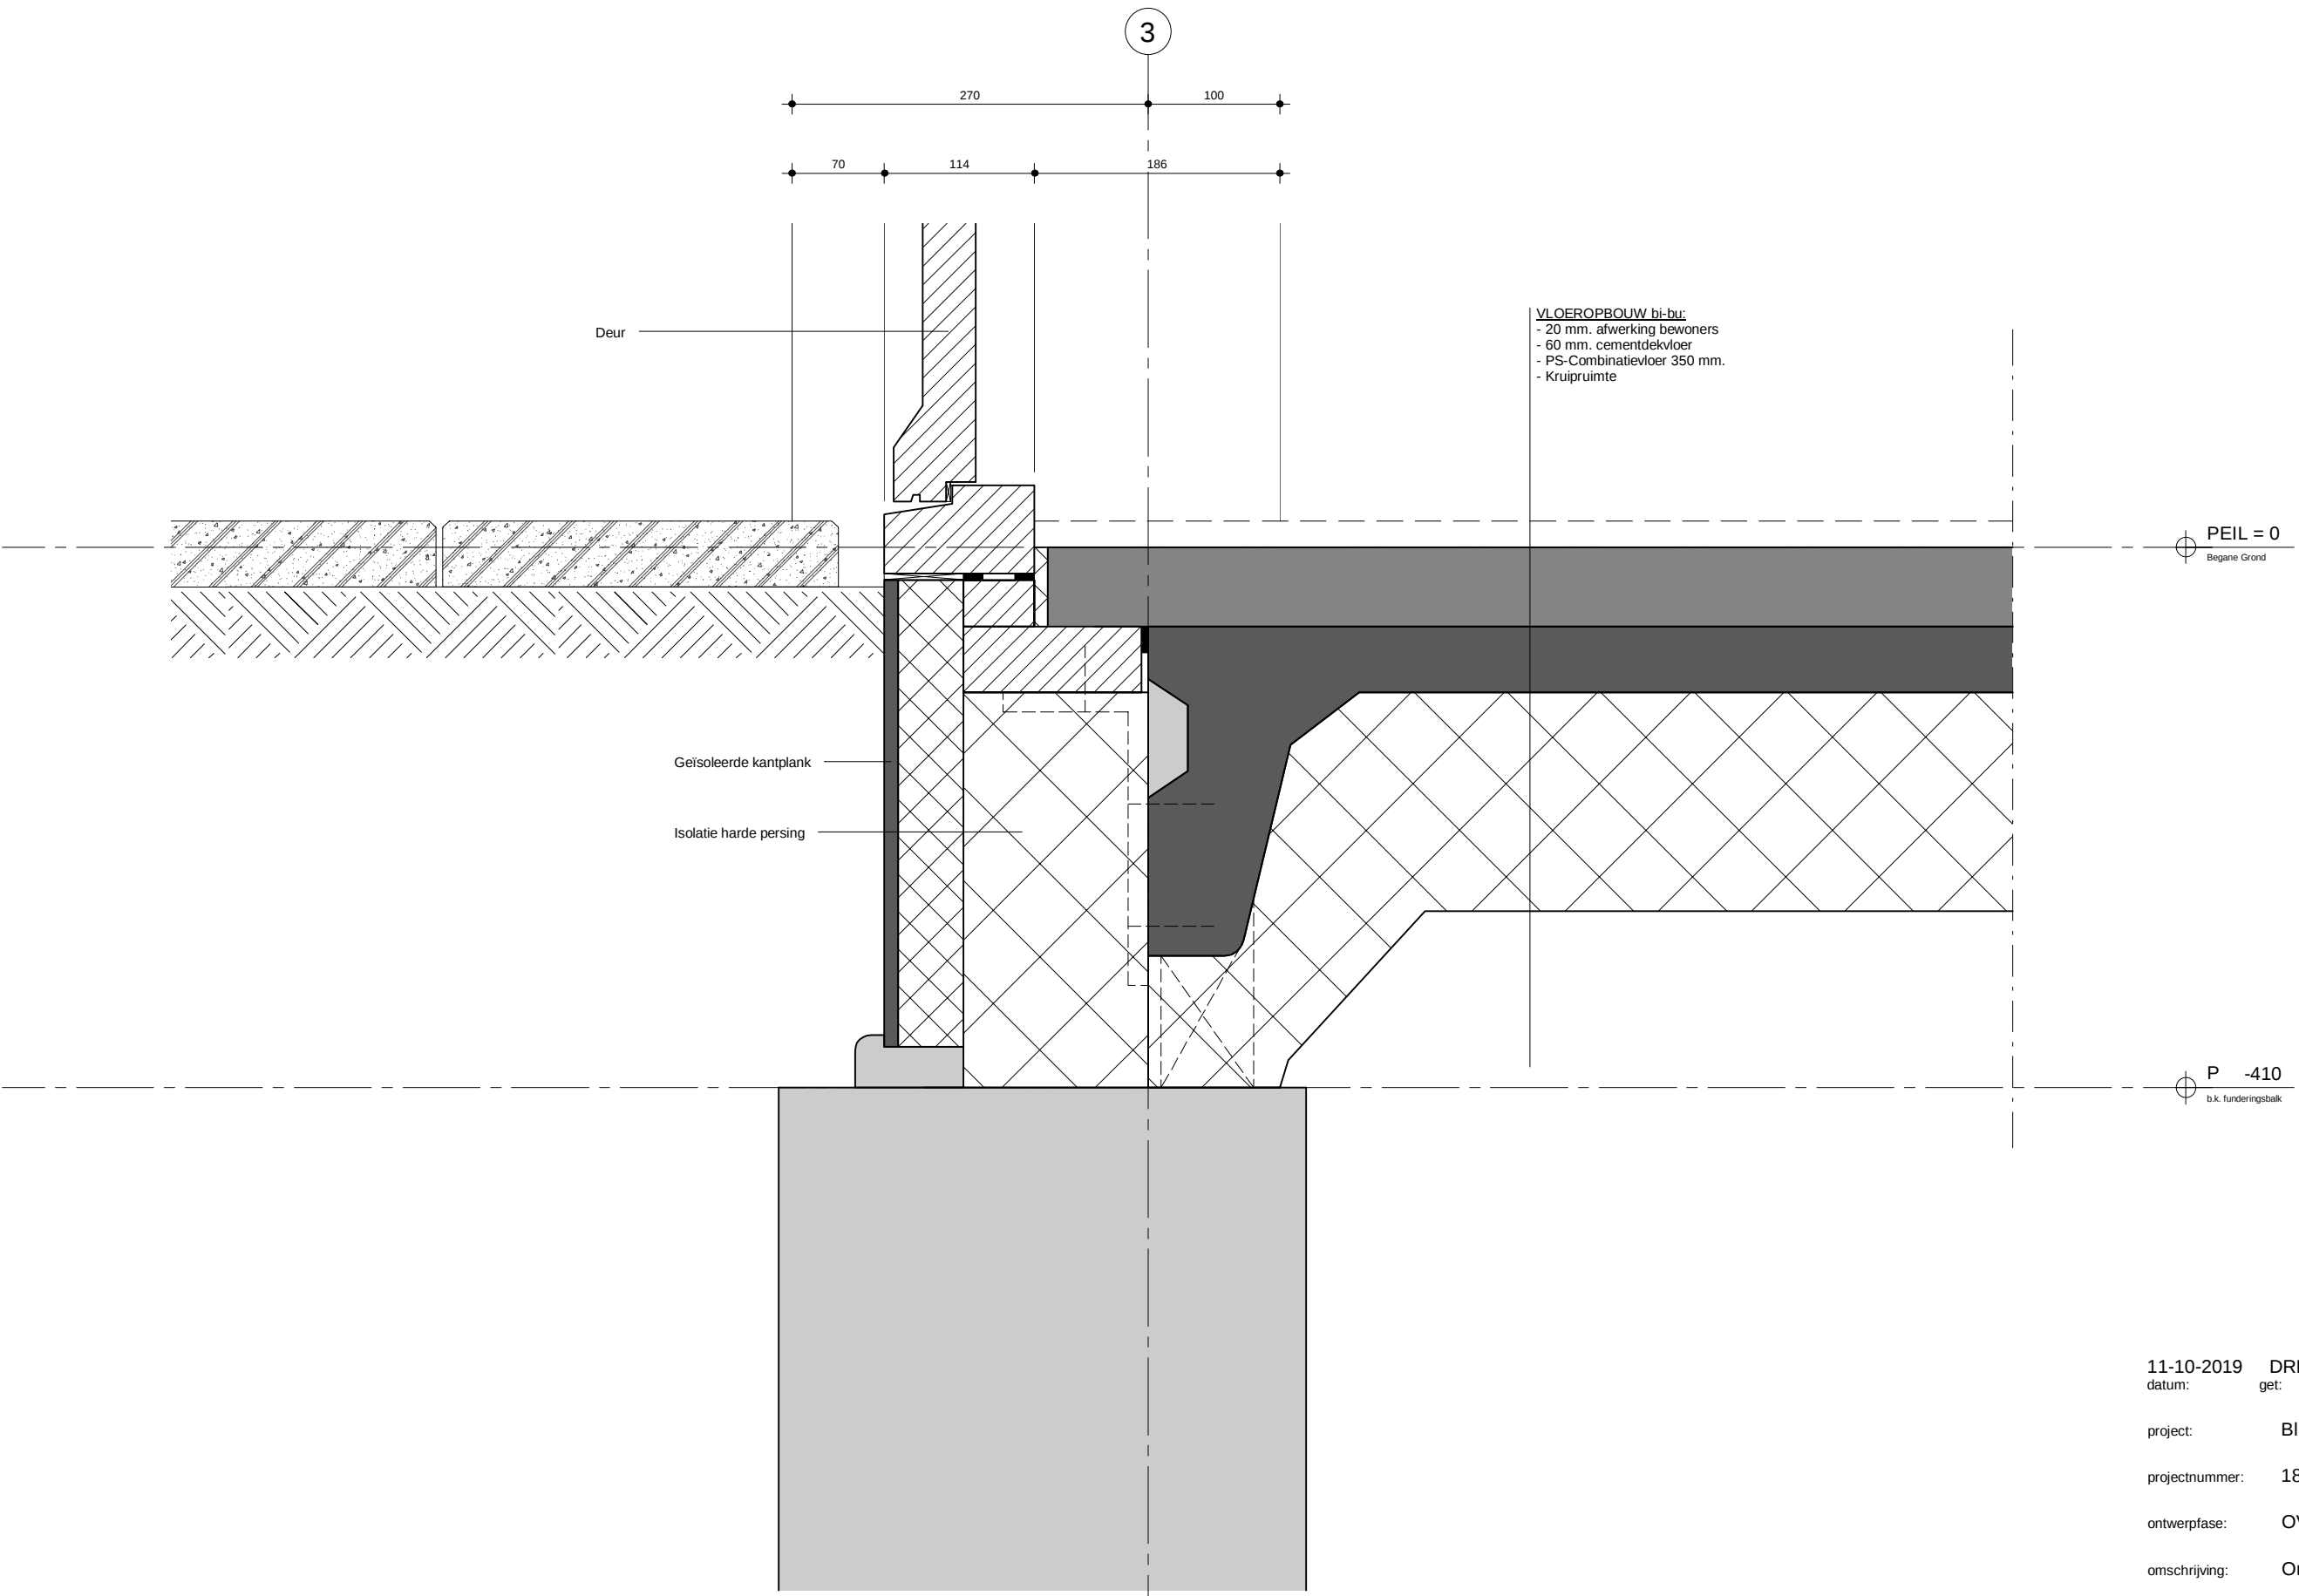

11-10-2019 DRK OV
datum: get: omschrijving:

project: Blauwe Kei


projectnummer: 1804

ontwerpfase: OV

omschrijving: Onderdorpel achterdeur

schaal: 1:5

bladnummer: OV401.V5

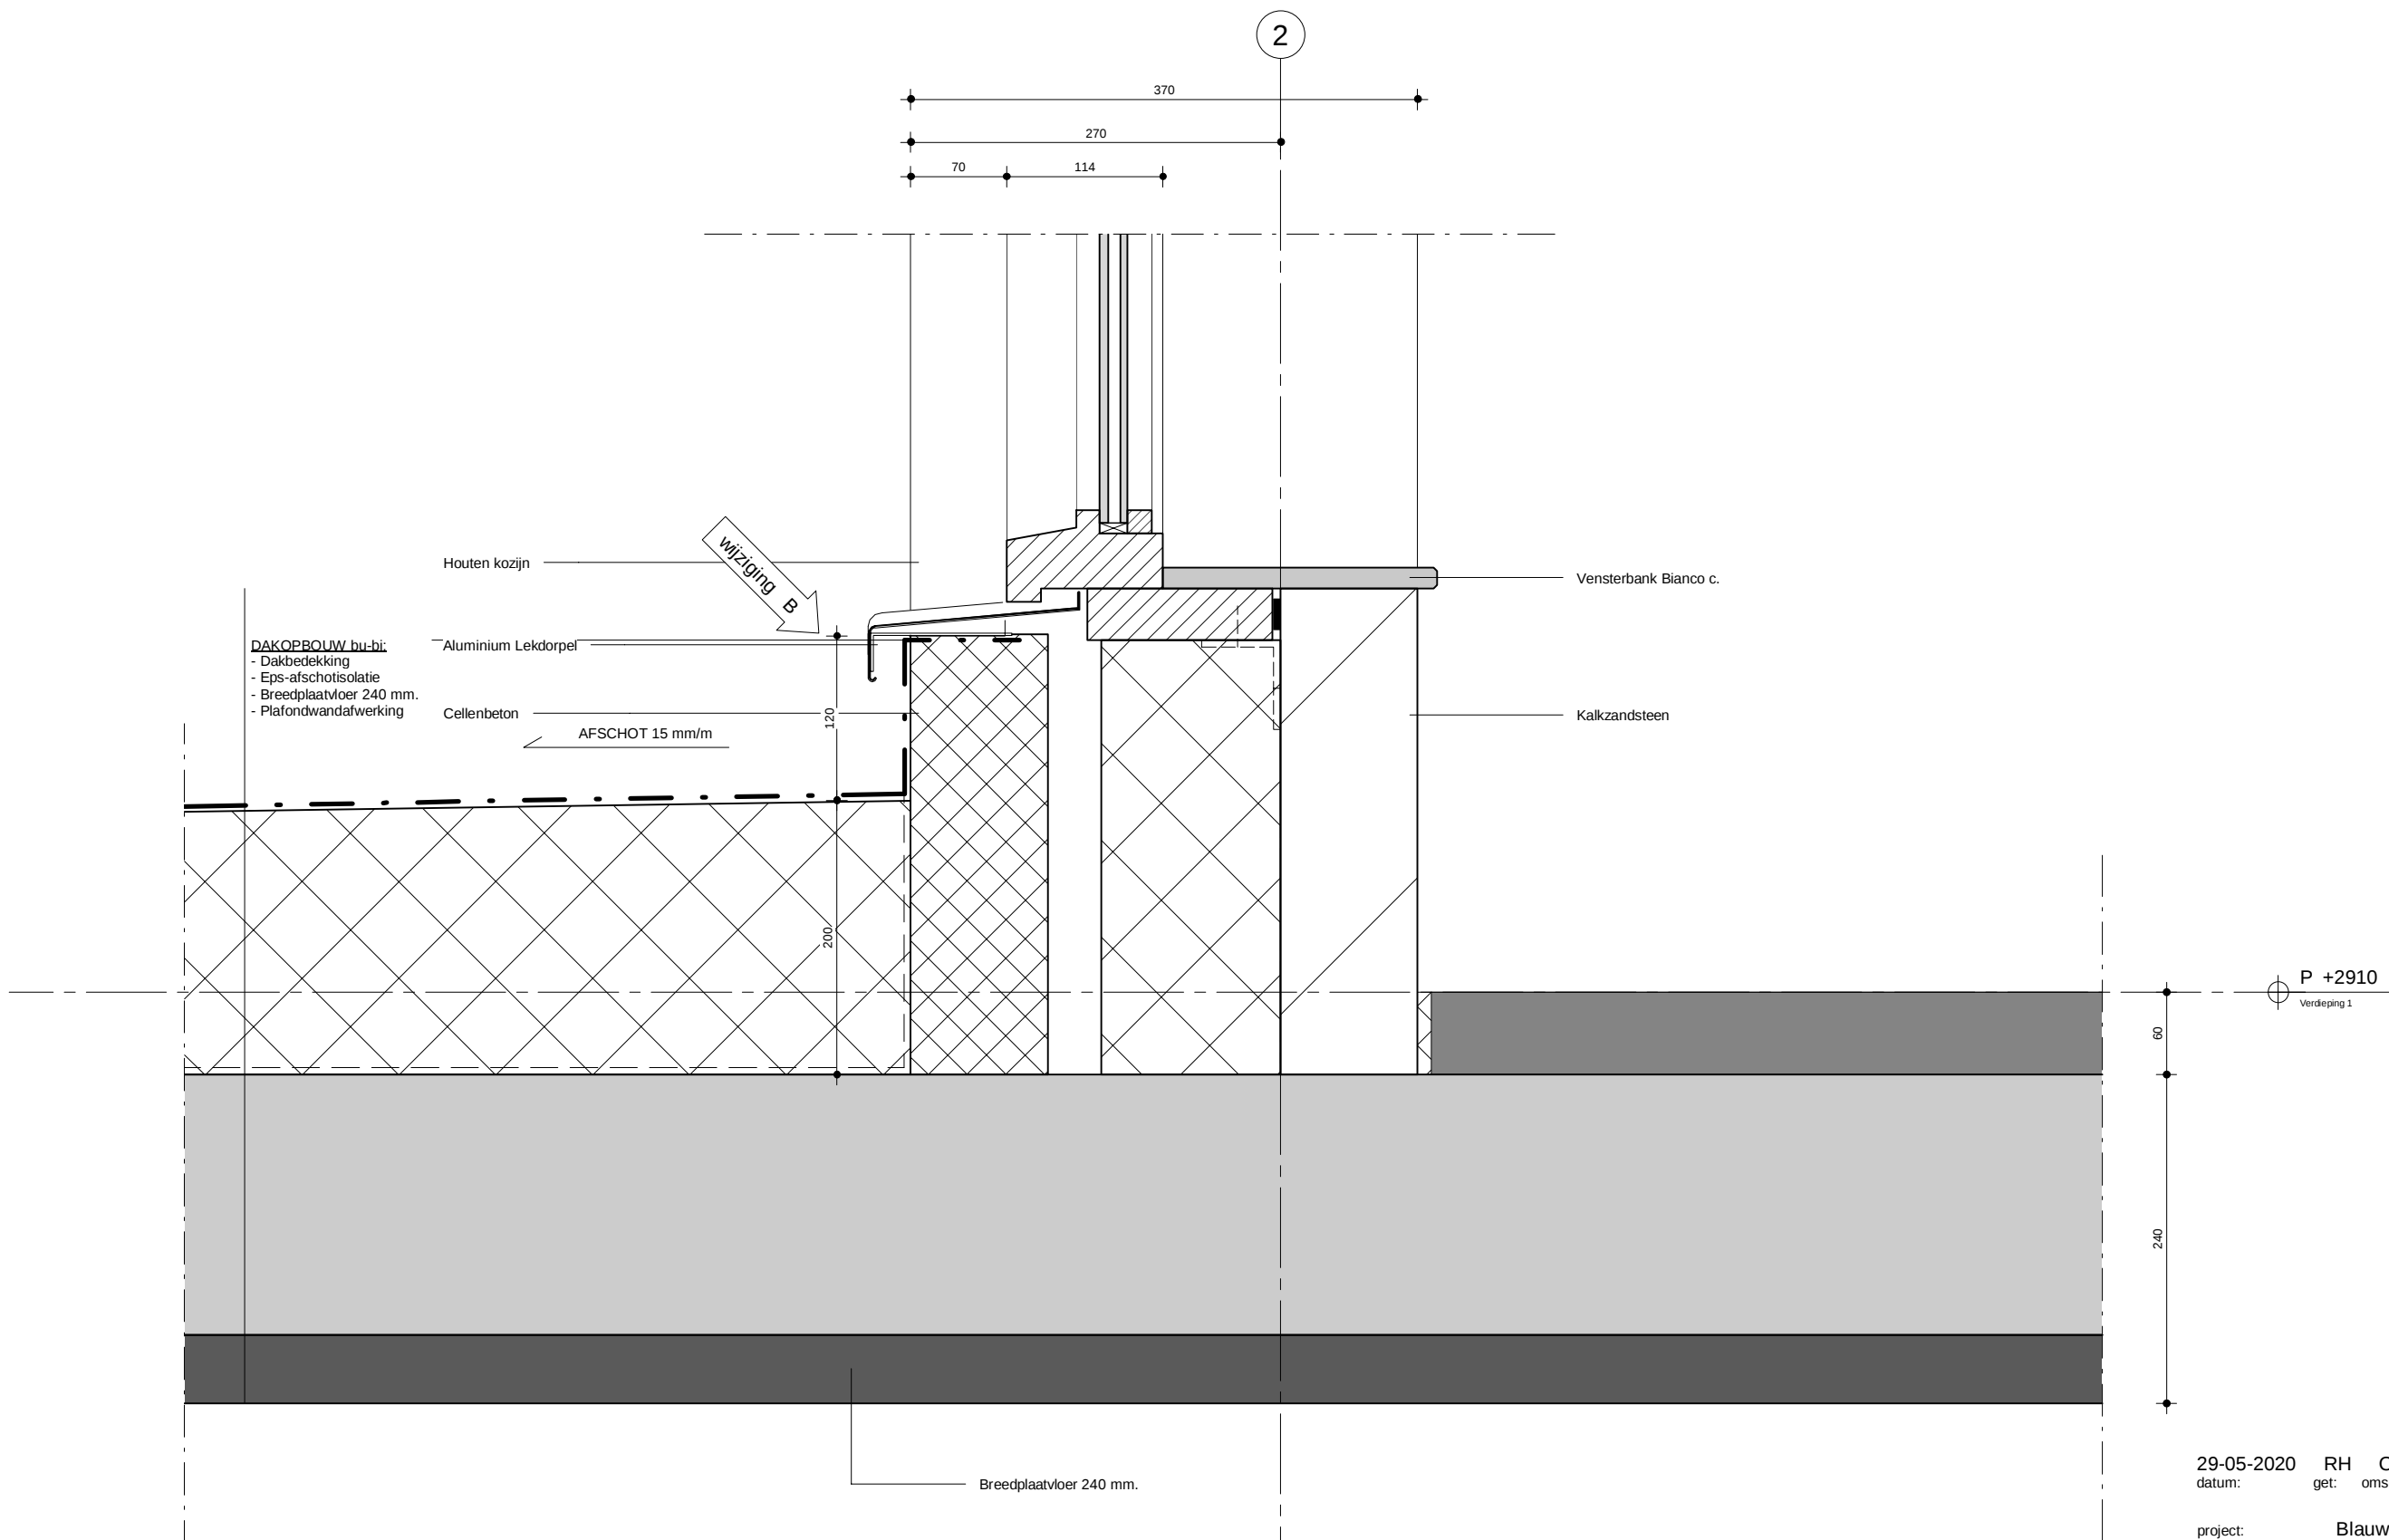

29-05-2020 RH OV
datum: get: omschrijving:

project: Blauwe Kei

projectnummer: 1804

ontwerpfase: OV

omschrijving: Aansluiting achtergevel 1e etage

schaal: 1:5

bladnummer: OV401.v6