

AANVULLENDE BEREKENING NIEUWBOUW WONINGEN BLAUWE KEI TE BREDA



Gemeente Breda

WERKNUMMER : 19.134

Bijlage 24 bij besluit
Z2019-005523-V1

ONDERDEEL : AV-01

V&L

OMSCHRIJVING : AANVULLENDE BEREKENING
(STABILITEITSBESCHOUWING)
NIEUWBOUW WONINGEN BLAUWE KEI
TE BREDA

ARCHITECT : GROSFELD BEKKERS VAN DER VELDE
ARCHITECTEN
TE BREDA

OPDRACHTGEVER : NEDERLANDSE BOUW UNIE
TE ETTEN-LEUR

DATUM : 19-12-2019
REVISIE A :
REVISIE B :
REVISIE C :
REVISIE D :

CONSTRUCTEUR : ing. A.J.M. de Jong

GECONTROLEERD : ing. A.J.C.M. van Sundert




A.V.S. Engineering B.V.

Kroonstraat 26 - 4879 AV - ETTEN-LEUR

Tel. 076-5010070

www.avs-engineering.nl

info@avs-engineering.nl

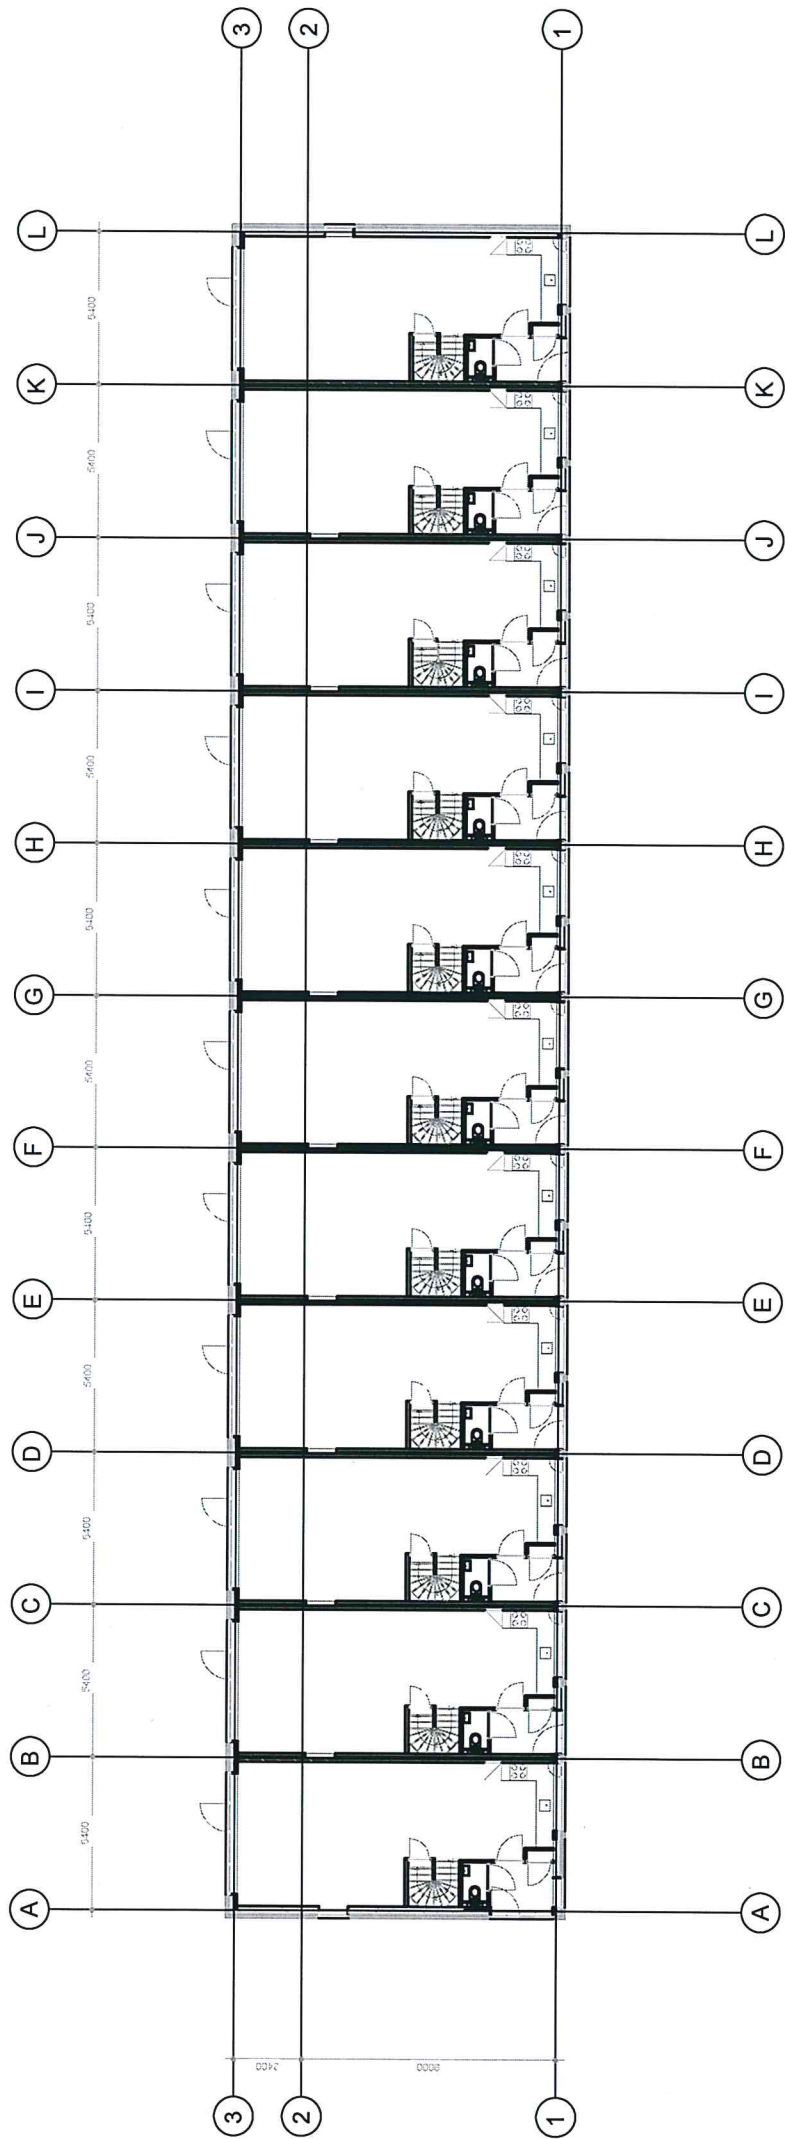

Before grid

Wind links:

$$410 + 1700 = 2110$$

per wing

$$44 \times 2110 = 23210 \text{ mm}$$

$$> 2,3 + 22 \times 0,12 =$$

$$6960 \text{ mm}$$

Allwood

Wind rechts:


$$410 \text{ mm per wing}$$

$$44 \times 410 = 18040$$

$$2,3 + 0,12 \times 44 =$$

$$3620 \text{ mm}$$


Allwood

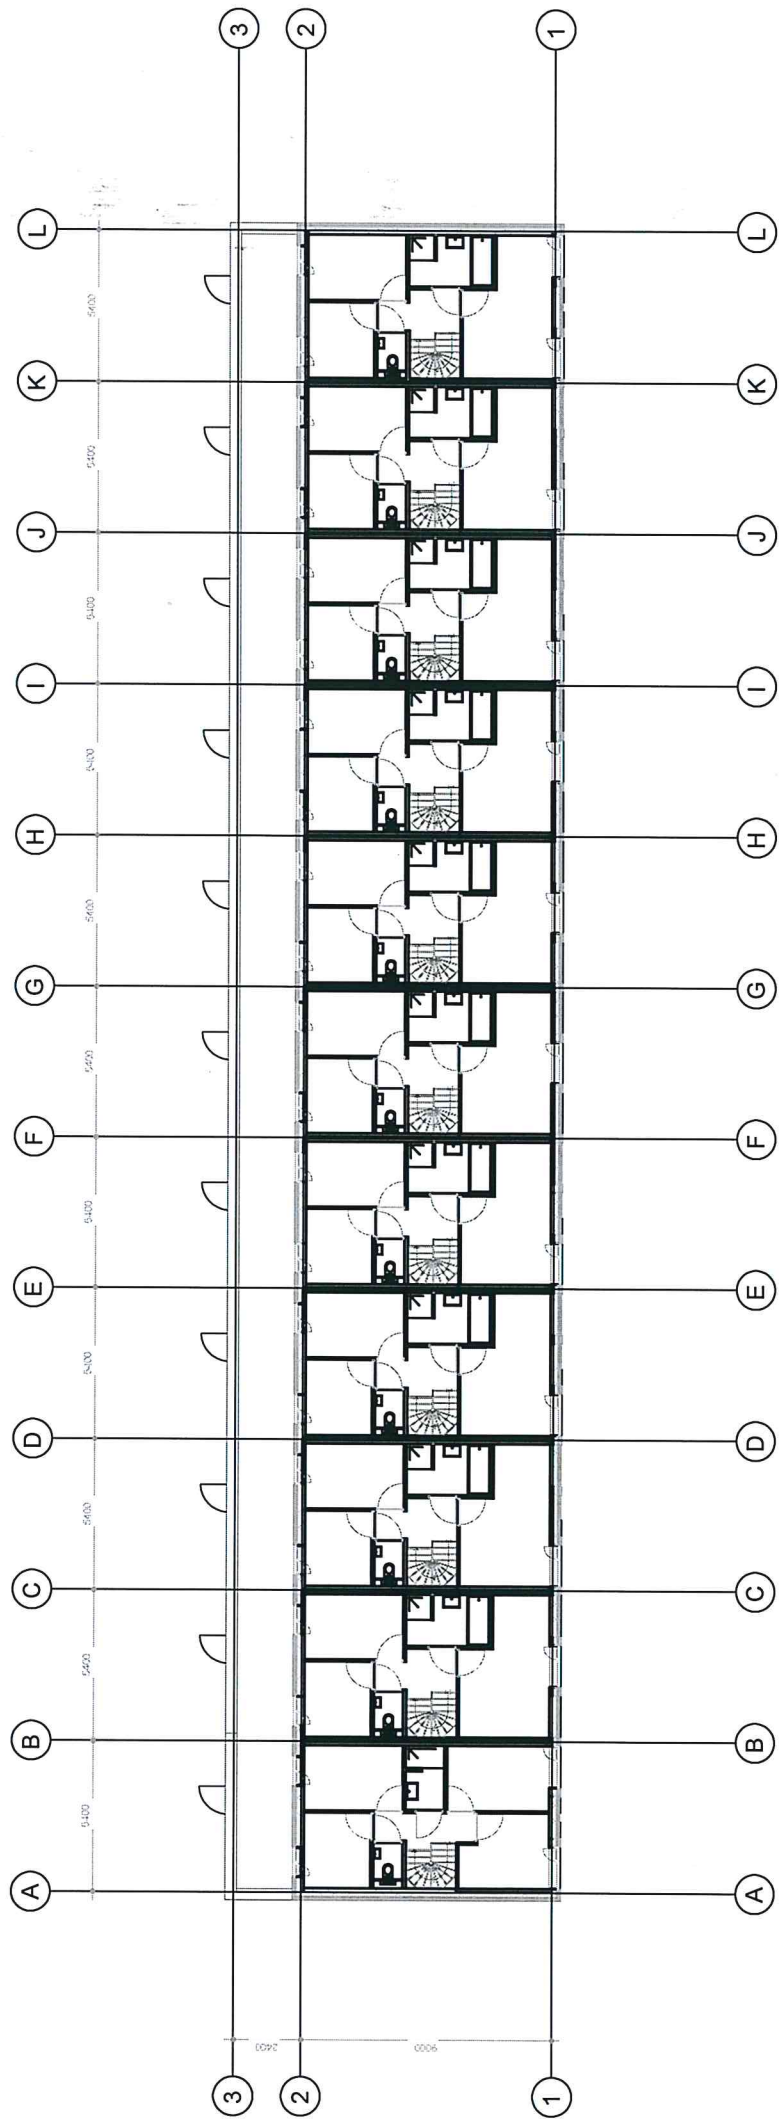


1^{re} Vardapina

→ Beg. gr. modigevend

Valdsende stöðilíkt

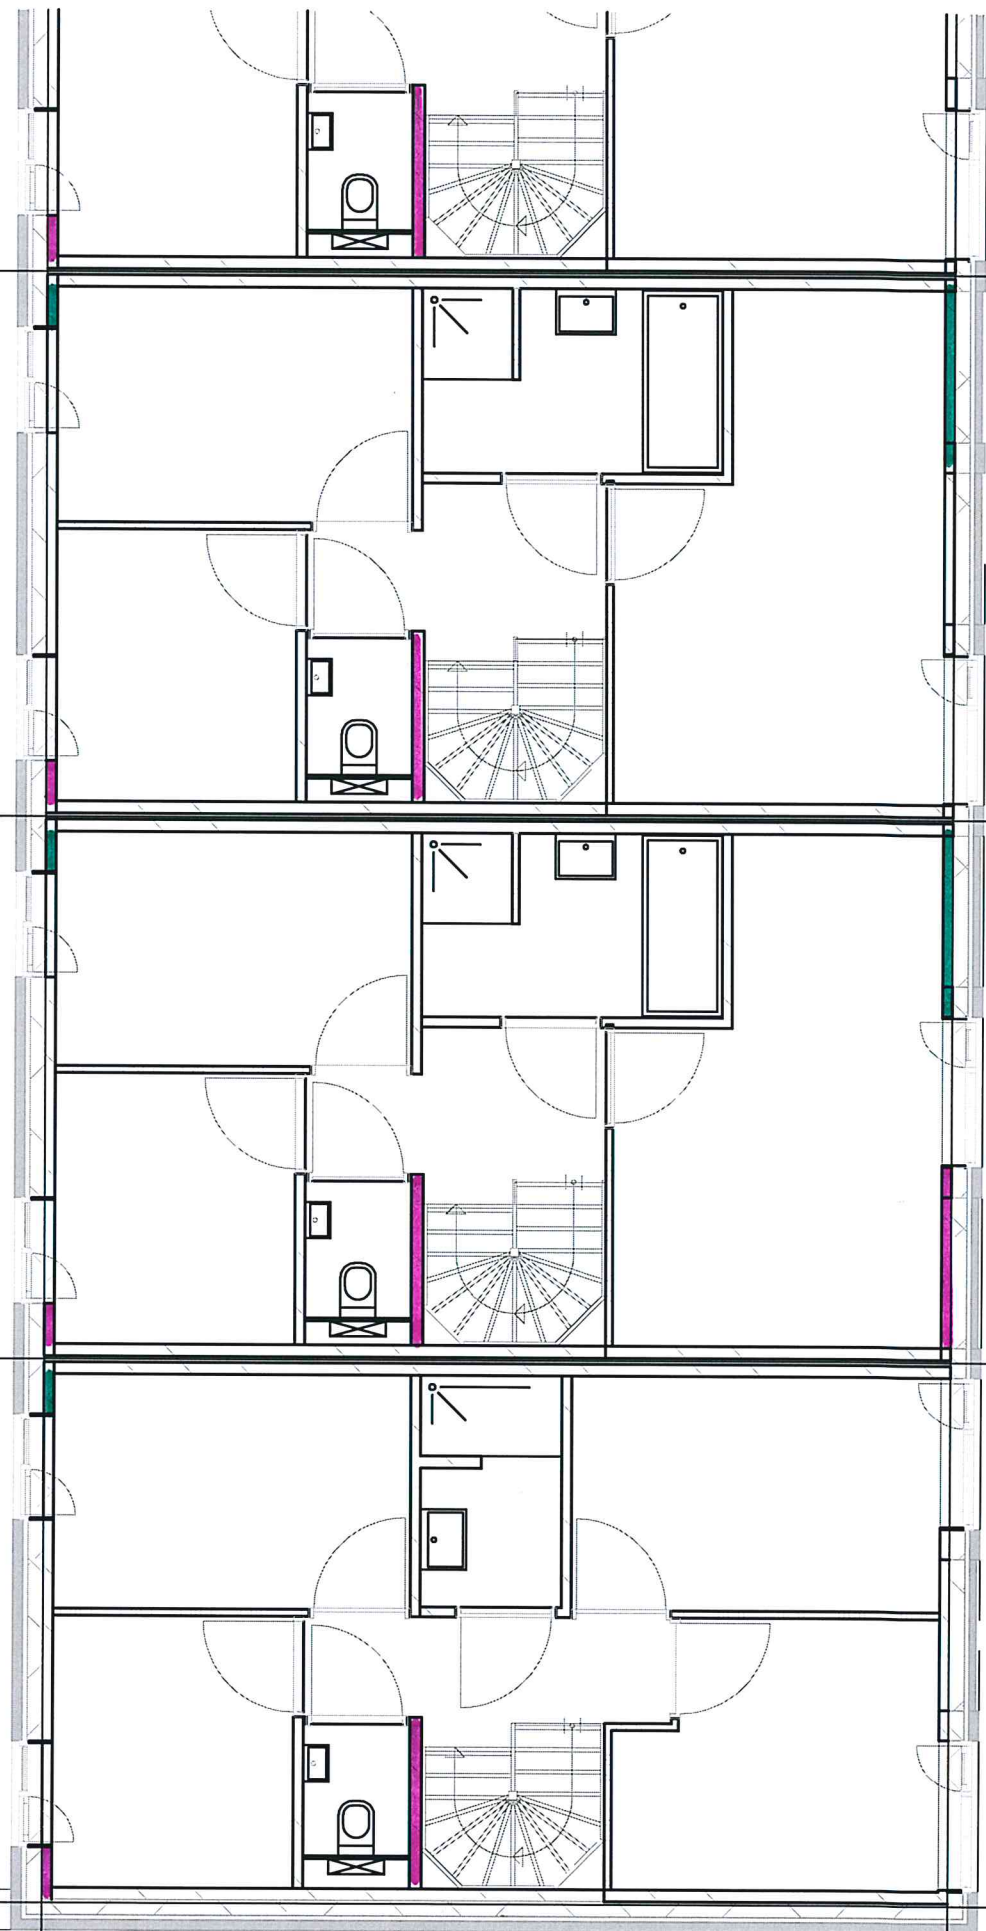

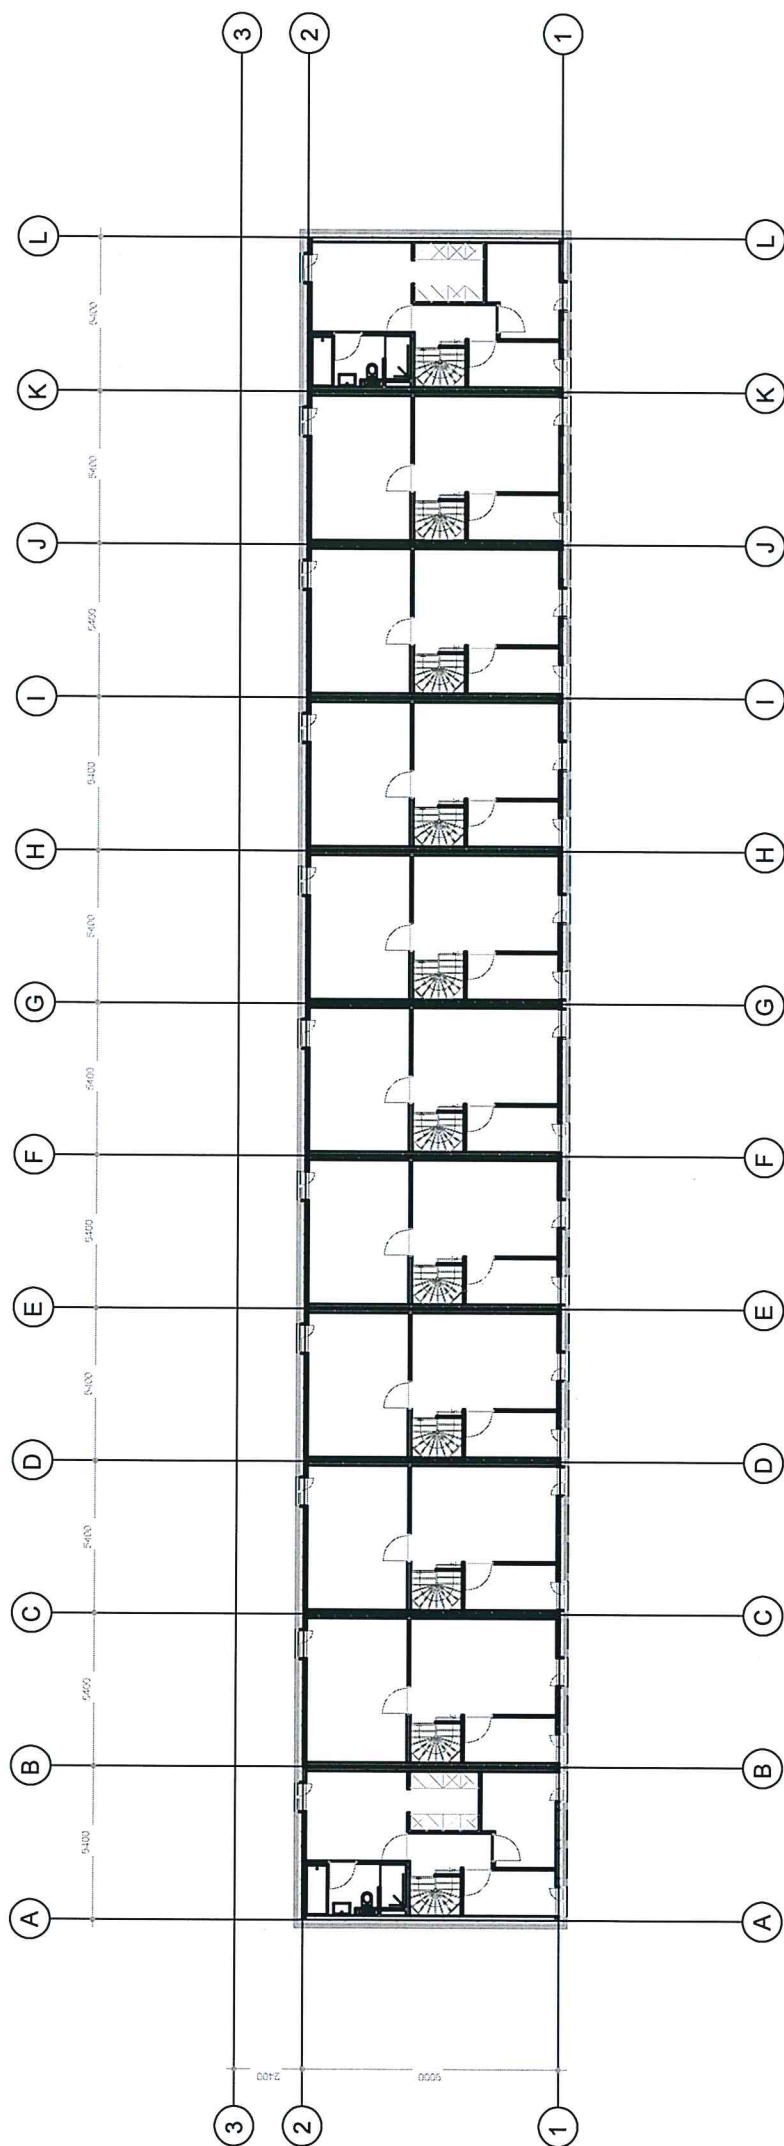

2^e Verdoping

Volgende stabiliteit → Beg. gr. met gerd

