


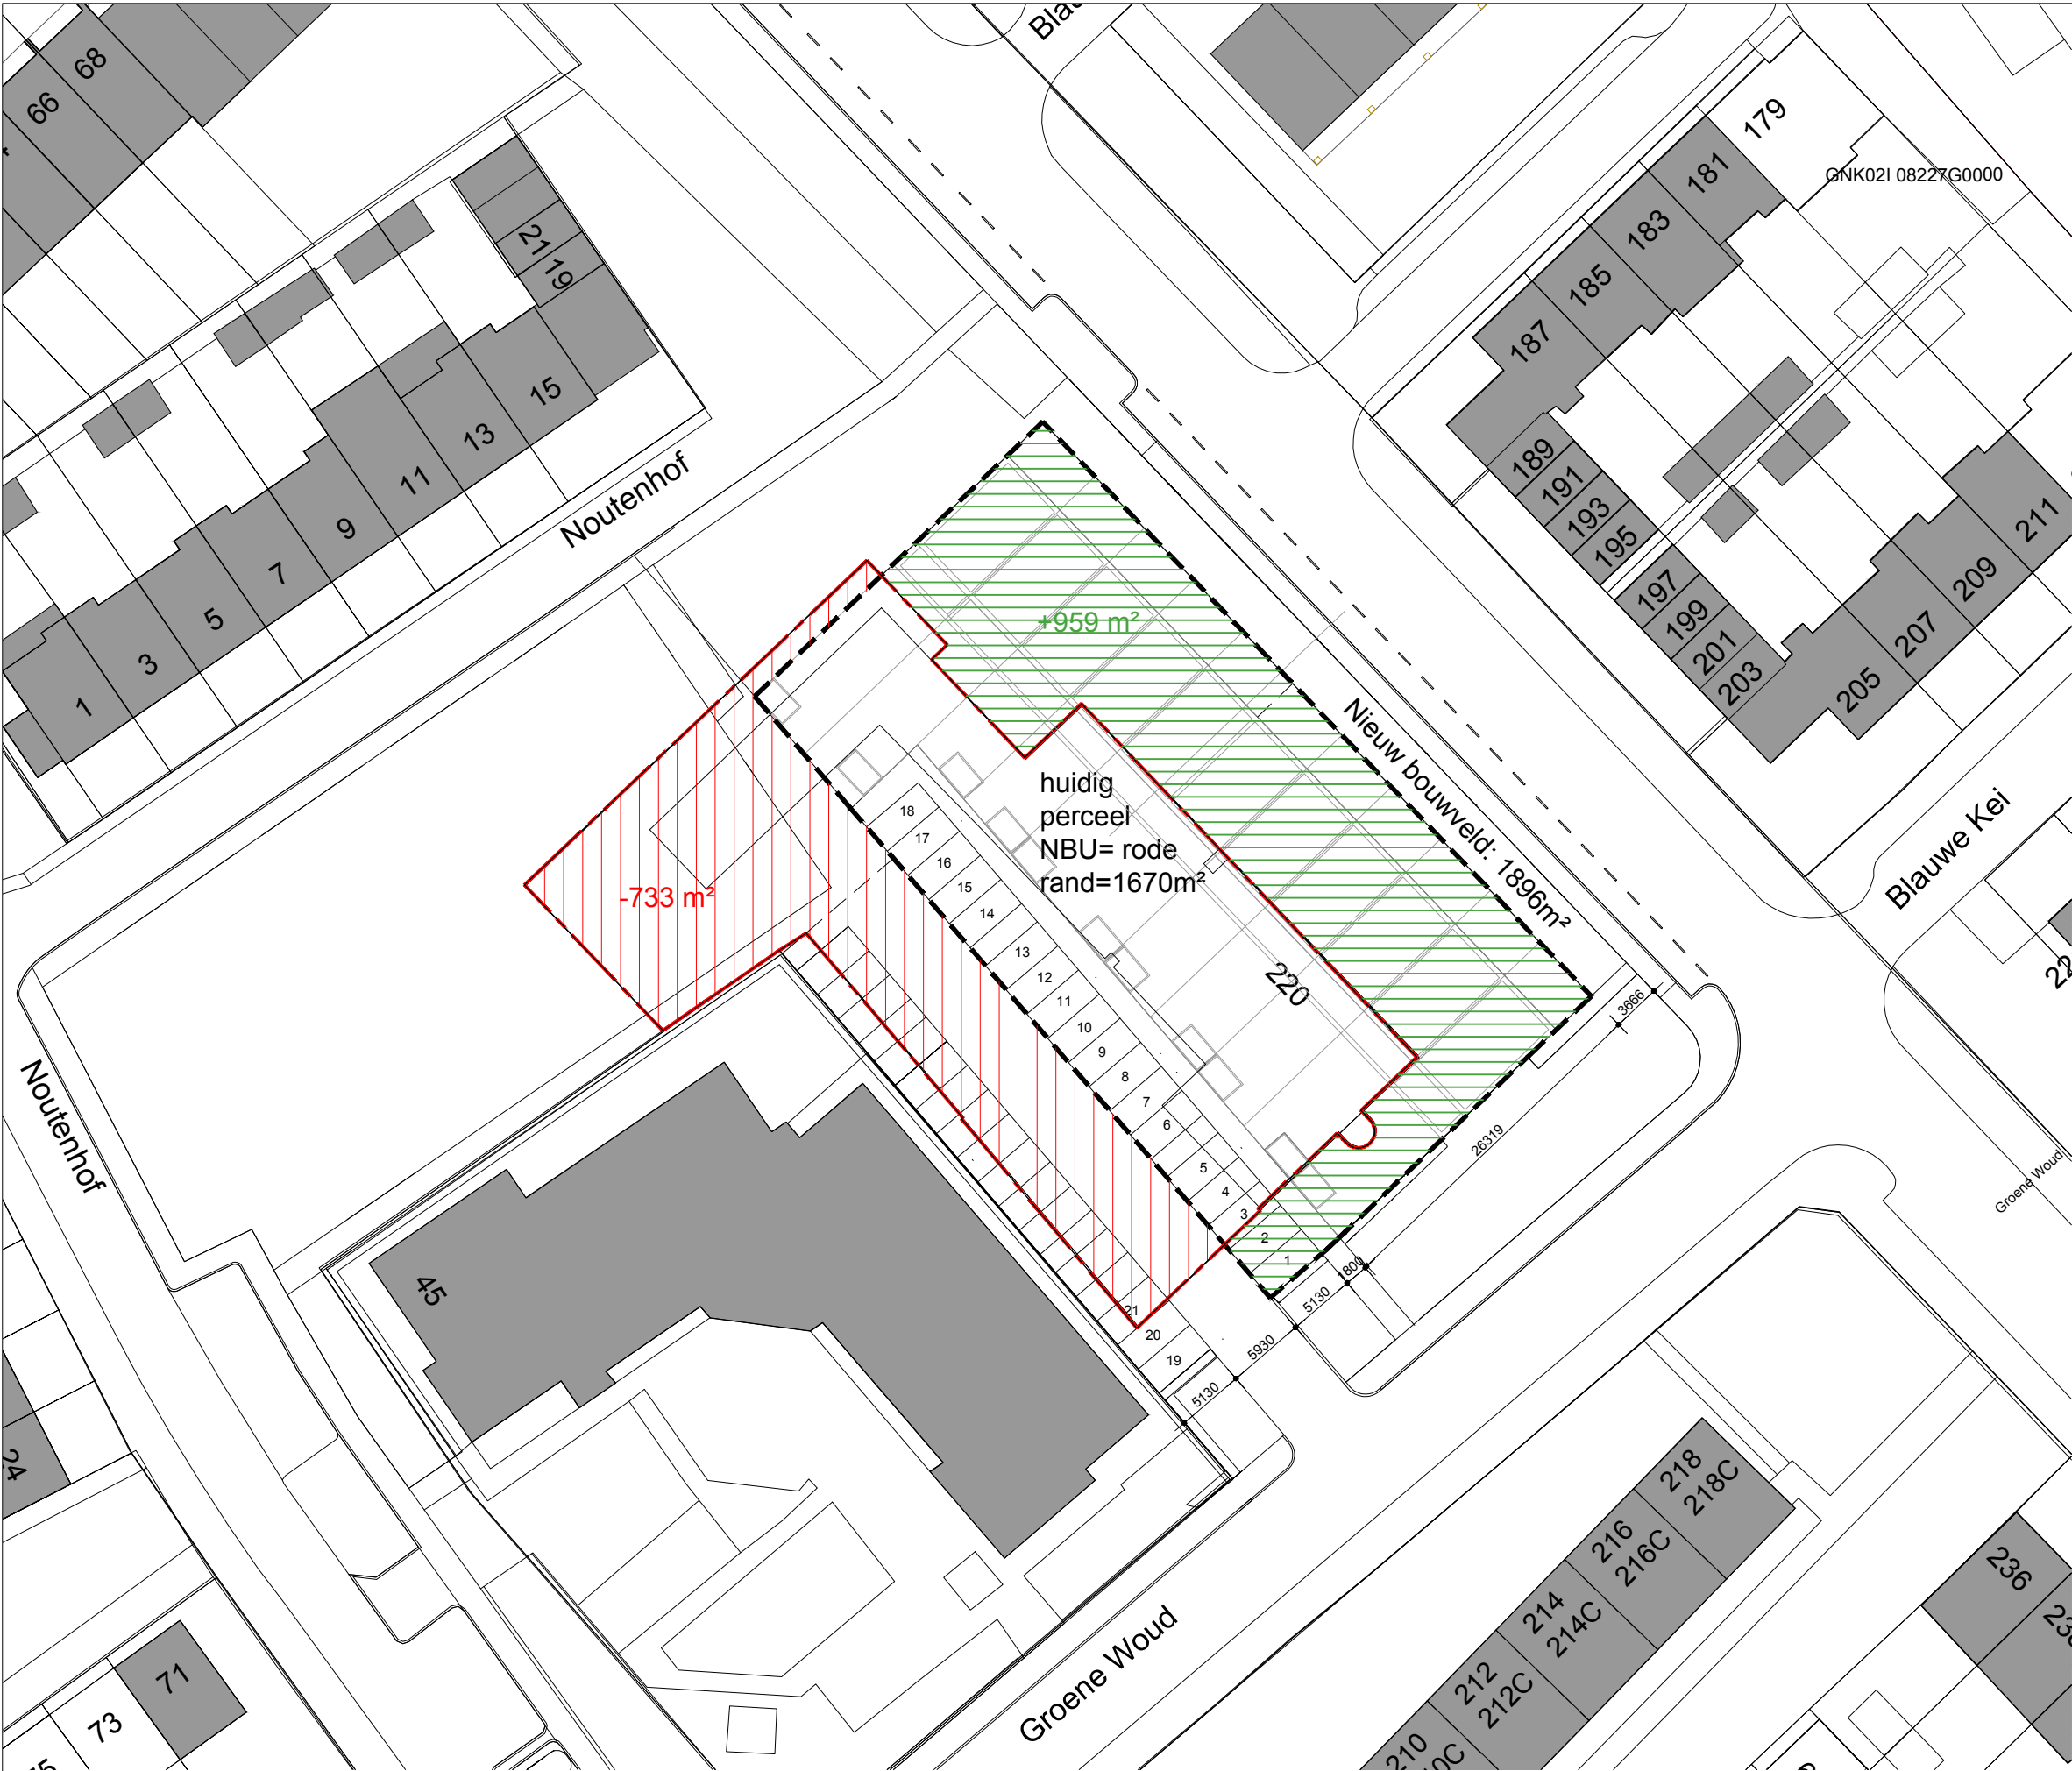


KADASTRALE KAART
EN GRONDOVERNAME
TBV PLANVORMING

Ontwikkeling 11 woningen aan de Blauwe Kei

perceel NBU	1670 m2
extra benodigd	+959m2
teruggave	-733 m2
overname 959-733 =	226 m2
totale perceel	1896 m2

Kadastrale gegevens:

gemeente: Breda
kadastraal: Ginneken 2
Sectie: I
Nummer: 9860

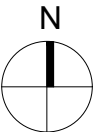

----- Nieuwe perceel voor NBU=1896 m²
- - - - - huidige perceel voor NBU=1670 m²



Gemeente Breda

Bijlage 28 bij besluit
Z2019-005523-V1

V&L

A	09-12-2019	DRK	-
editie:	datum:	get:	omschrijving:
project:	Nieuwbouw 11 woningen Blauwe Kei Breda		
projectnummer:	1804		
opdrachtgever:	NBU Nijverheidsweg 16 4879 AR Etten-Leur		
ontwerpfase:	OV		
omschrijving:	situatietekening met grondeigendom		
formaat:	A3		
schaal:	1:500		
tekeningnummer:	1804-OV002		