


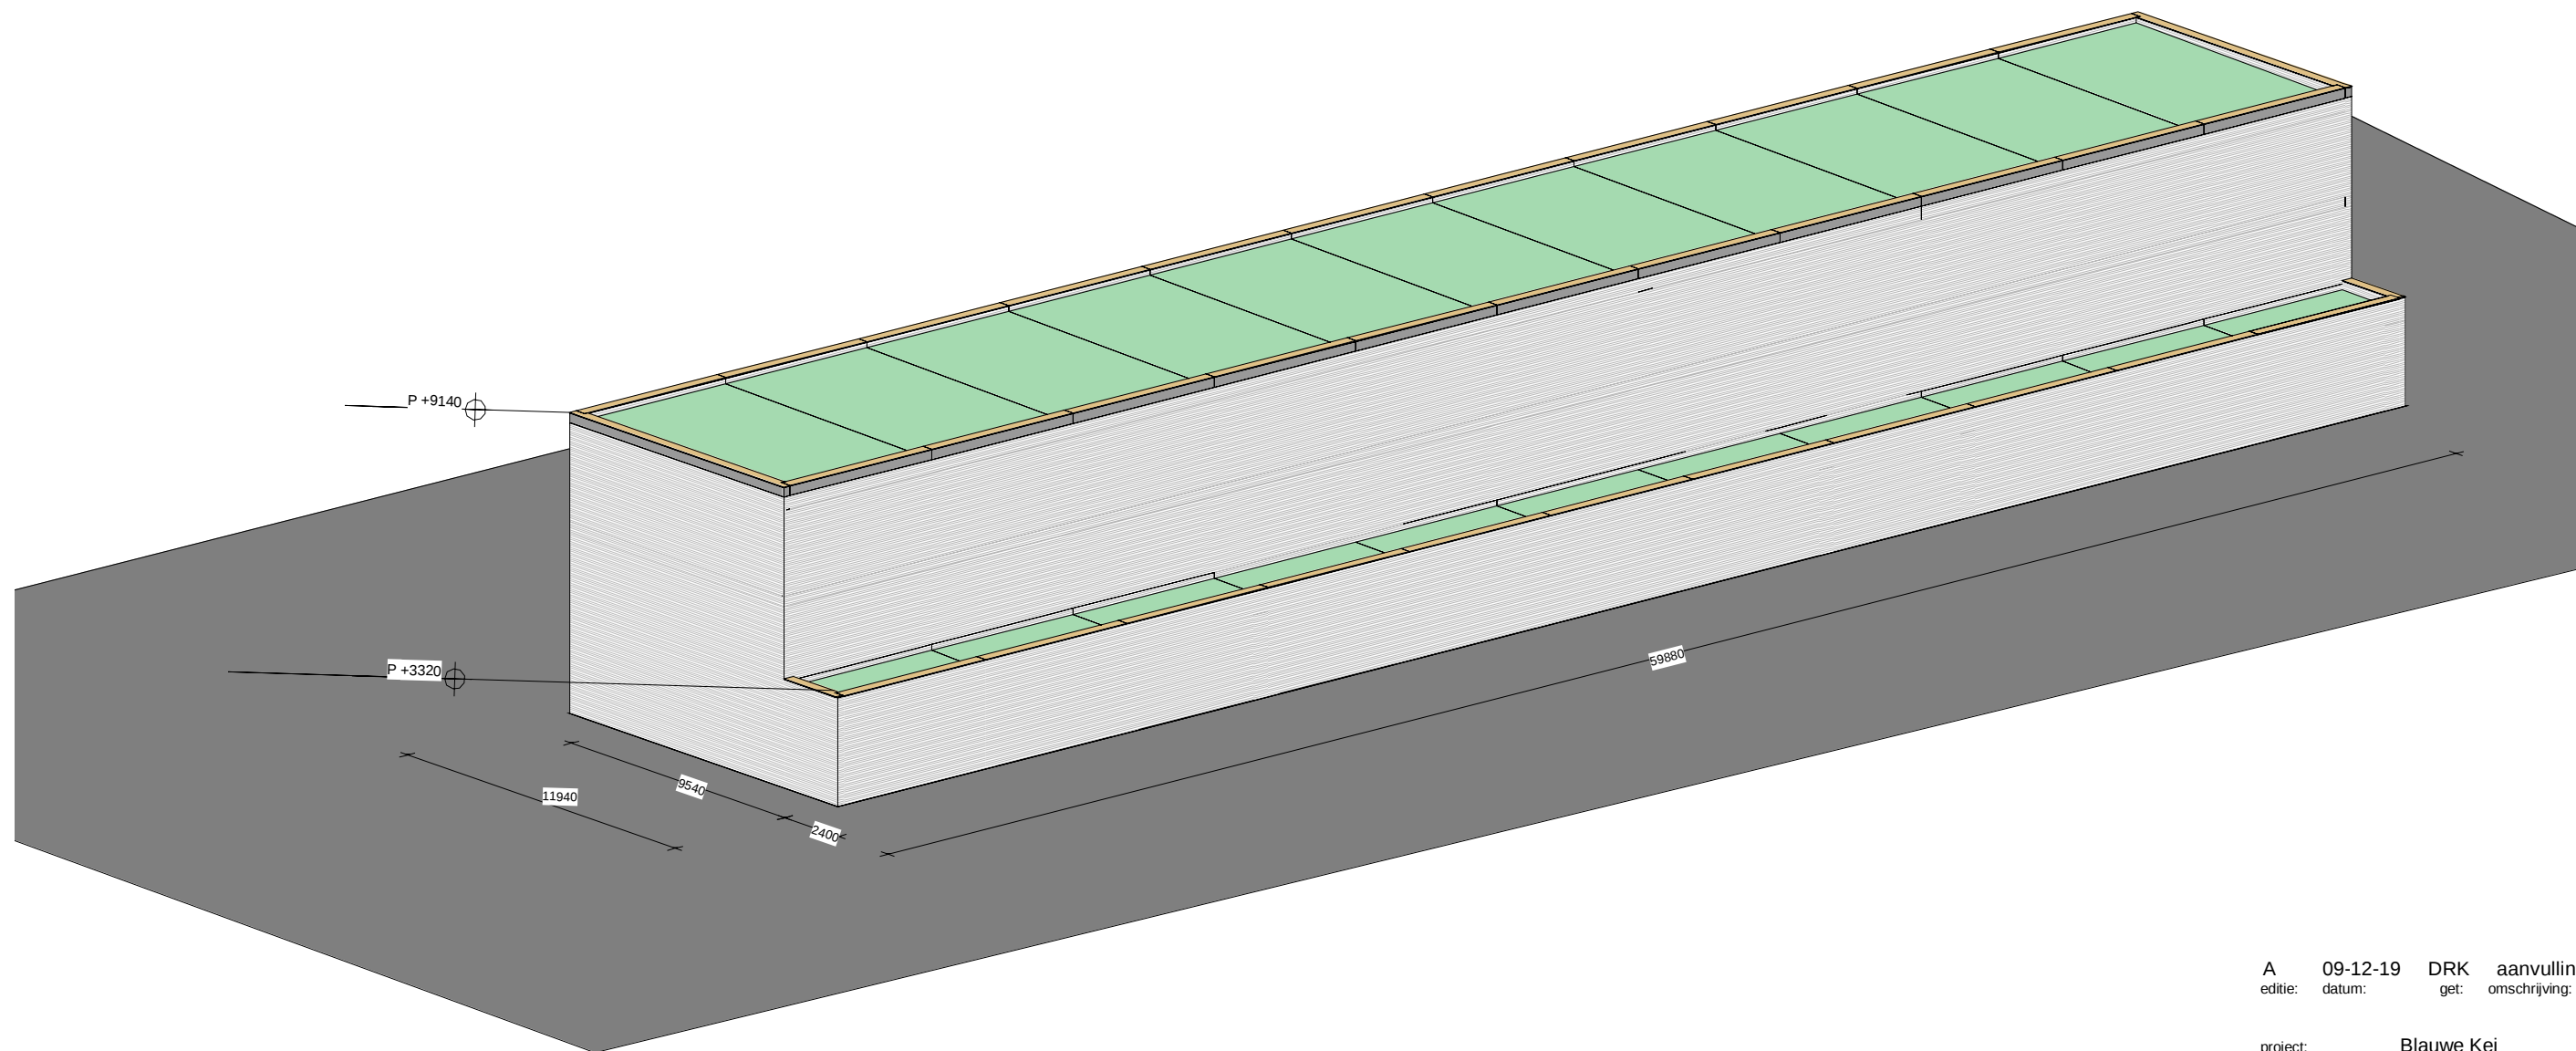

Gemeente Breda

Bijlage 29 bij besluit
Z2019-005523-V1

V&L

A 09-12-19 DRK aanvulling OV
editie: datum: get: omschrijving:

project: Blauwe Kei

projectnummer: 1804

opdrachtgever: NBU

ontwerpfase: OV

omschrijving: bouwvolume en
hoofdmaatvoering

formaat: A3

schaal: 1:200

projectnummer: 1804
tekeningnummer: 1804 - OV003