


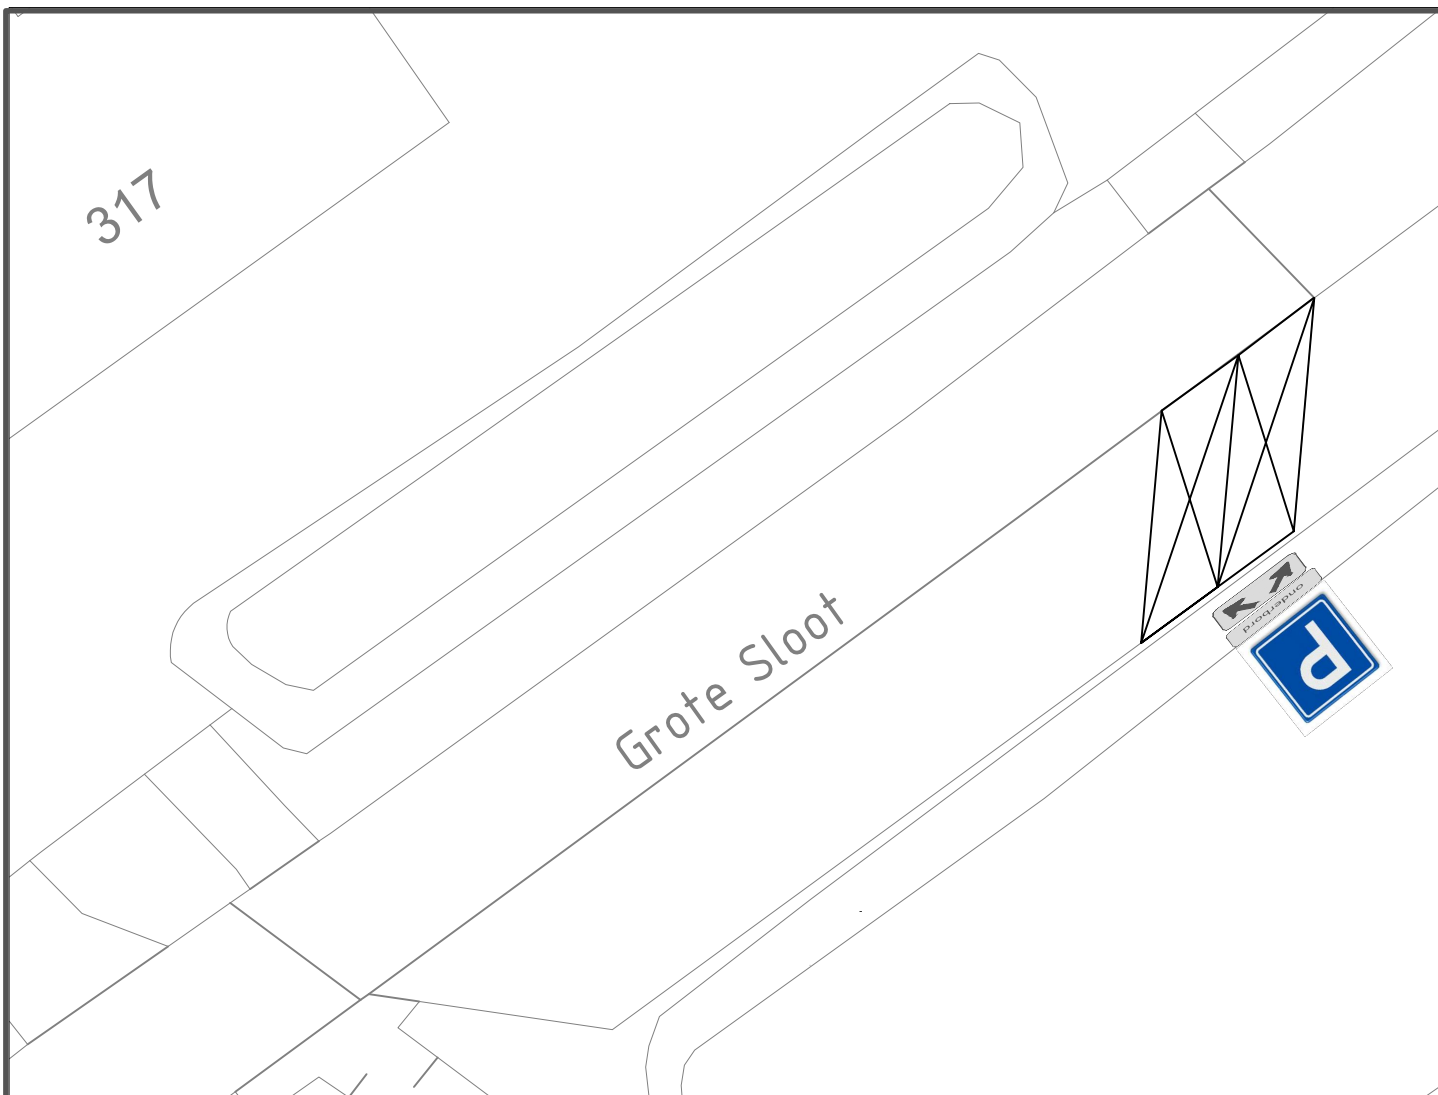

Bord E4 parkeergelegenheid



Onderbord: uitsluitend parkeren voor elektrische voertuigen



Bord OB504: geldt voor twee parkeervakken

project Tegenover Grote Sloot 317 Schagerbrug		schaal	1:200
		formaat	A4
		datum	4-8-2020
onderdeel Het reserveren van twee parkeerplaatsen i.v.m. plaatsen van oplaadpunt voor elektrische voertuigen		blad	1 van 1
		status	Definitief
Afdeling Openbaar Gebied		 	
getekend	G.B.	gezien	FJJ.W
project nr.			
tekening nr.			