




Heiloo

Legenda

- Containerlocatie Rest
- Containerlocatie GFT
- Containerlocatie Papier
- Containerlocatie Glas
- Containerlocatie PMD
- Containerlocatie Textiel
- Containerlocatie KEA
- Containerlocatie Luiers
- Hoogbouw panden diverse kleuren

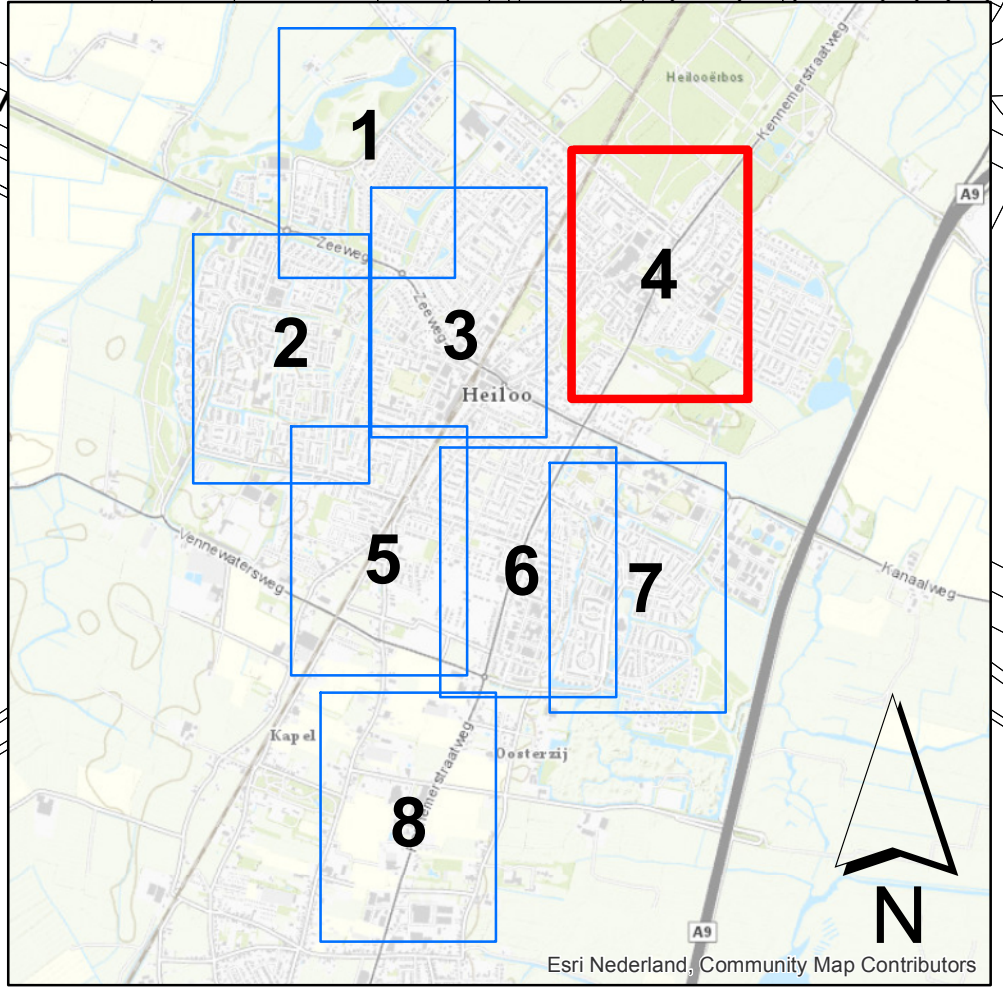

OPDRACHTGEVER
BUCH

PROJECTOMSCHRIJVING
Realisatie afvalinzamelvoorzieningen
Uitgeest, Castricum en Heiloo

TEKENINGSCHRIJVING
Locatieplan Heiloo in GIS
Alle fracties

PROJECTNUMMER
19127

GETEKEND
P. Schotens

PROJECTLEIDER
C. van Steen

FORMAAT
A0

STATUS
Concept

SCHAAL
1:1000

DATUM
28-07-2020

BLAD VAN BLAD
4 4 8

PROJECTNUMMER
19127_004_01

