
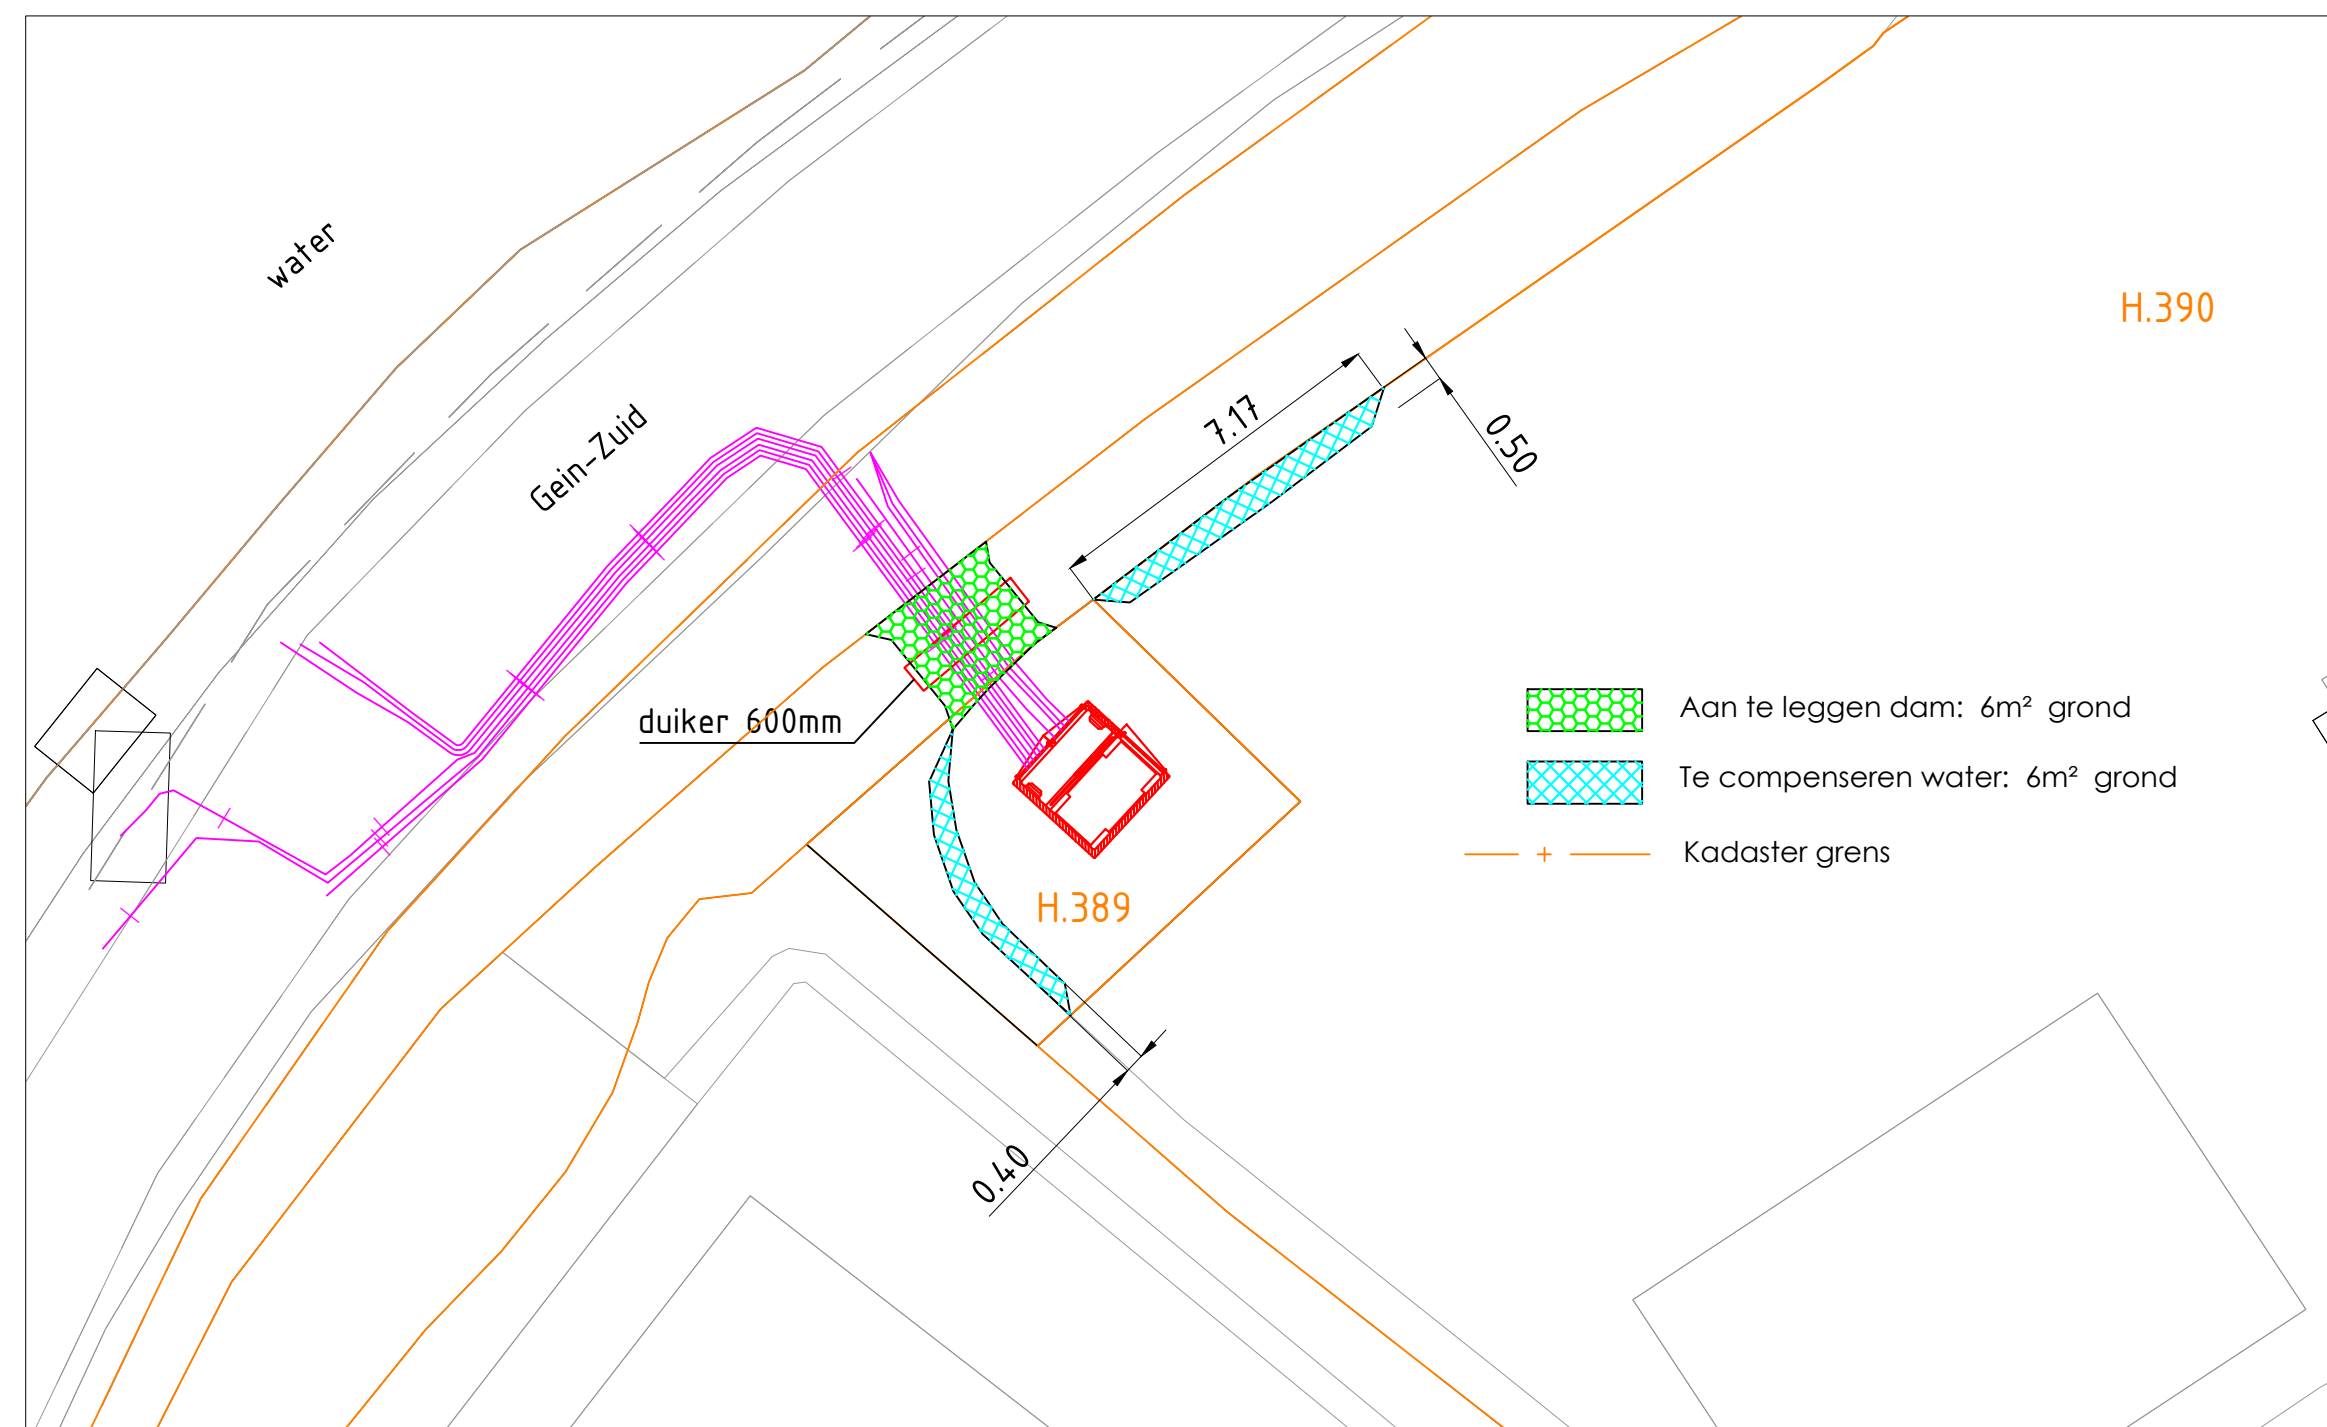
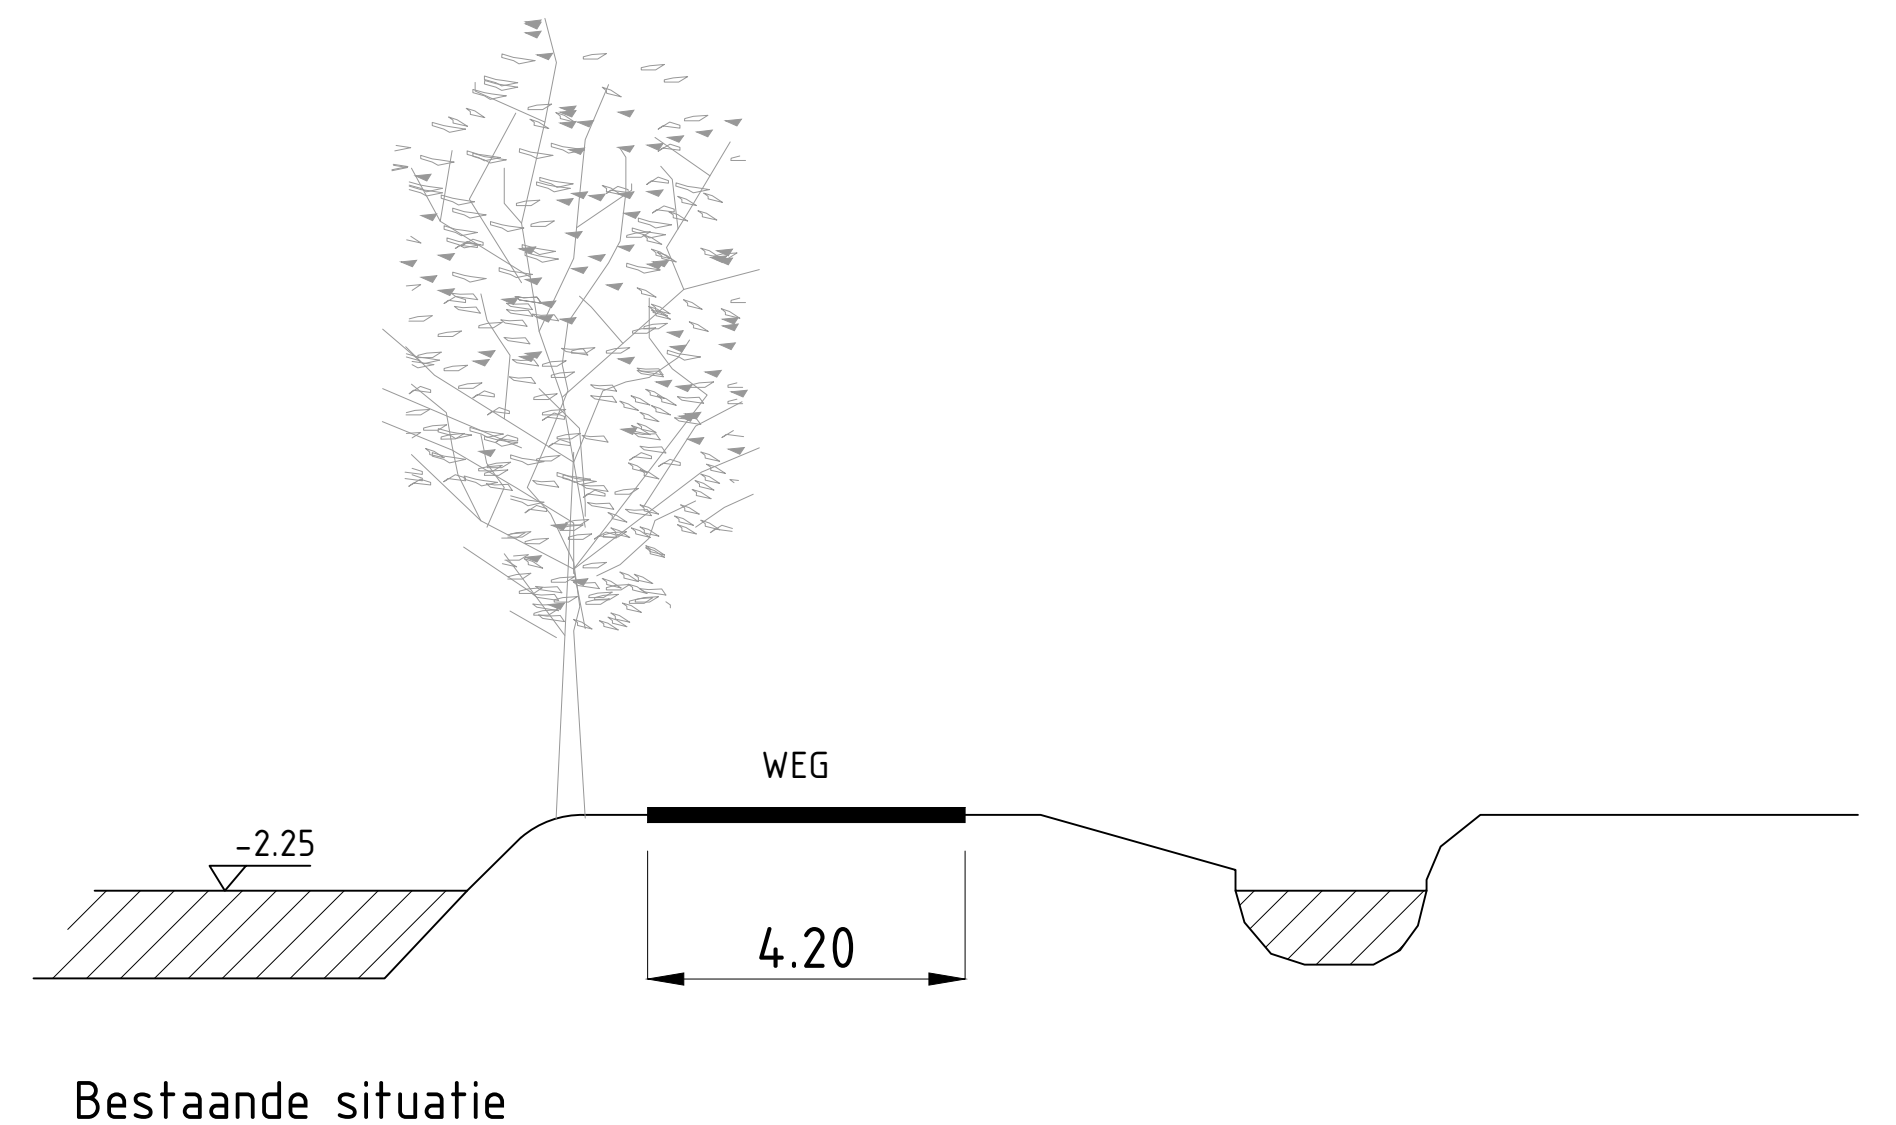


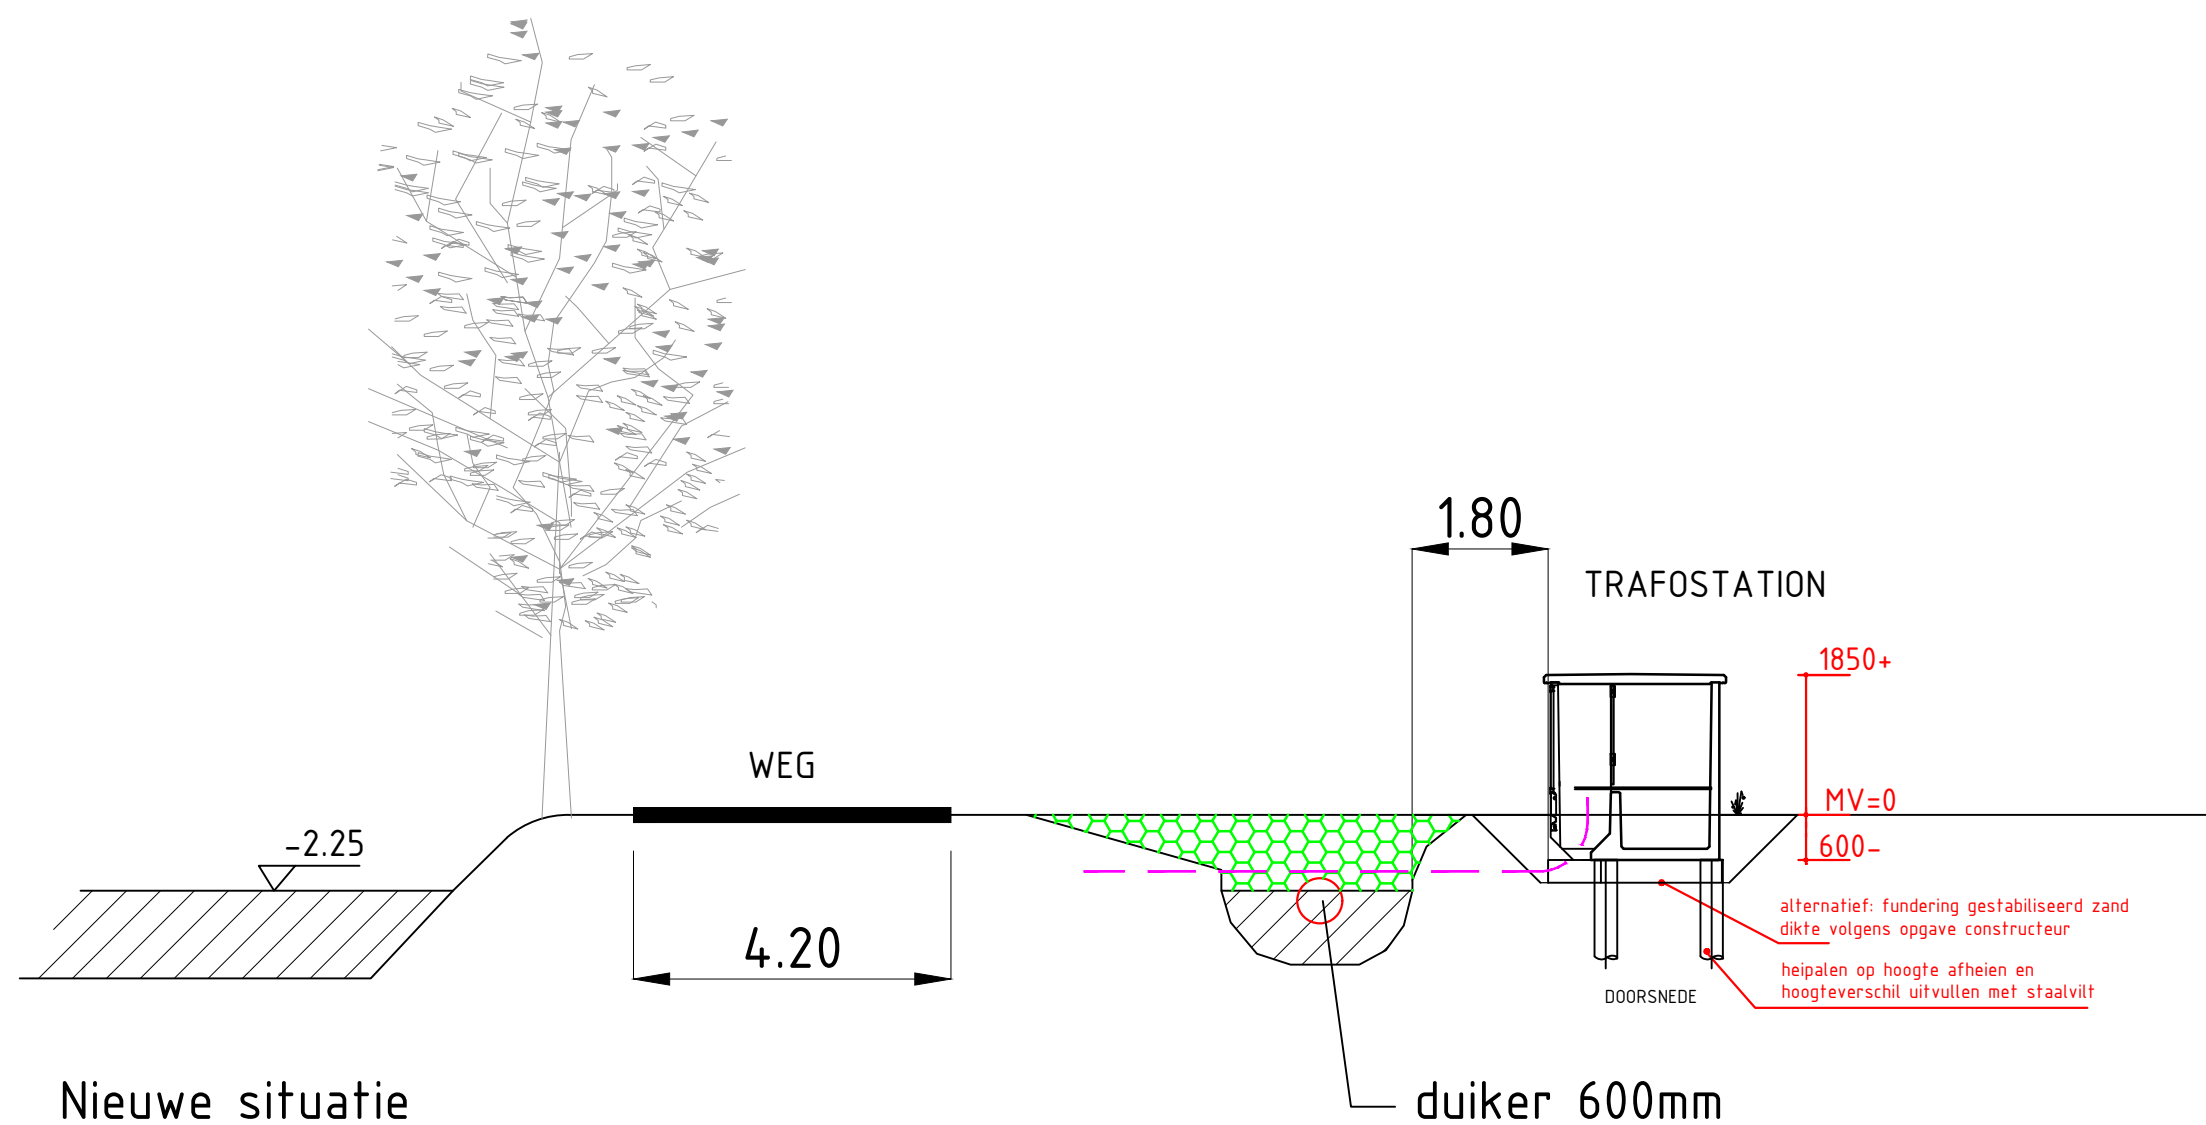

Te maken dam t.b.v. bereikbaarheid trafostation Gein-Zuid 39 te Abcoude			Beheerkaart :	
			Datum : 23-7-2020	
			Status : Voorbereiding	
			Schaal : 1:100	
			Discipline : E-MS+LS	
	Gemeente: De Ronde Venen		Blad nr:	Formaat: A2
	Get. : LvdP		CS nr: 3125669	
	Wijz. A : Water compensatie		Datum: 29-7-2020 Par.: LvdP	
	Wijz. B :		Datum: Par.: Regio: IPZ	
	Wijz. C :		Datum: Par.: Case nr: 238138	
Engineer : Thomas Natan Herdes		Tel. nr : 06-11488431		