




detail 1: put R06
1:50

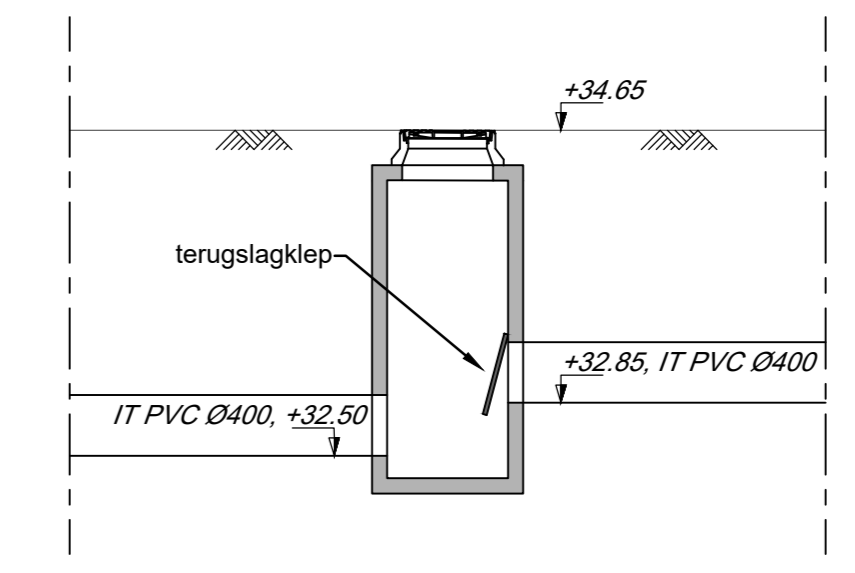

detail 2: put R05
1:50

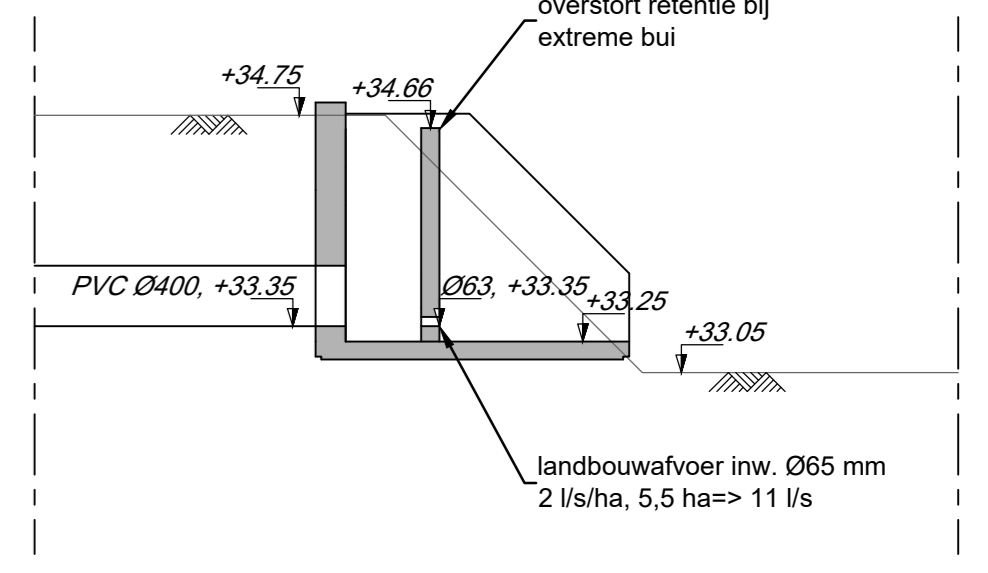

detail 3: taludbak R01
1:50

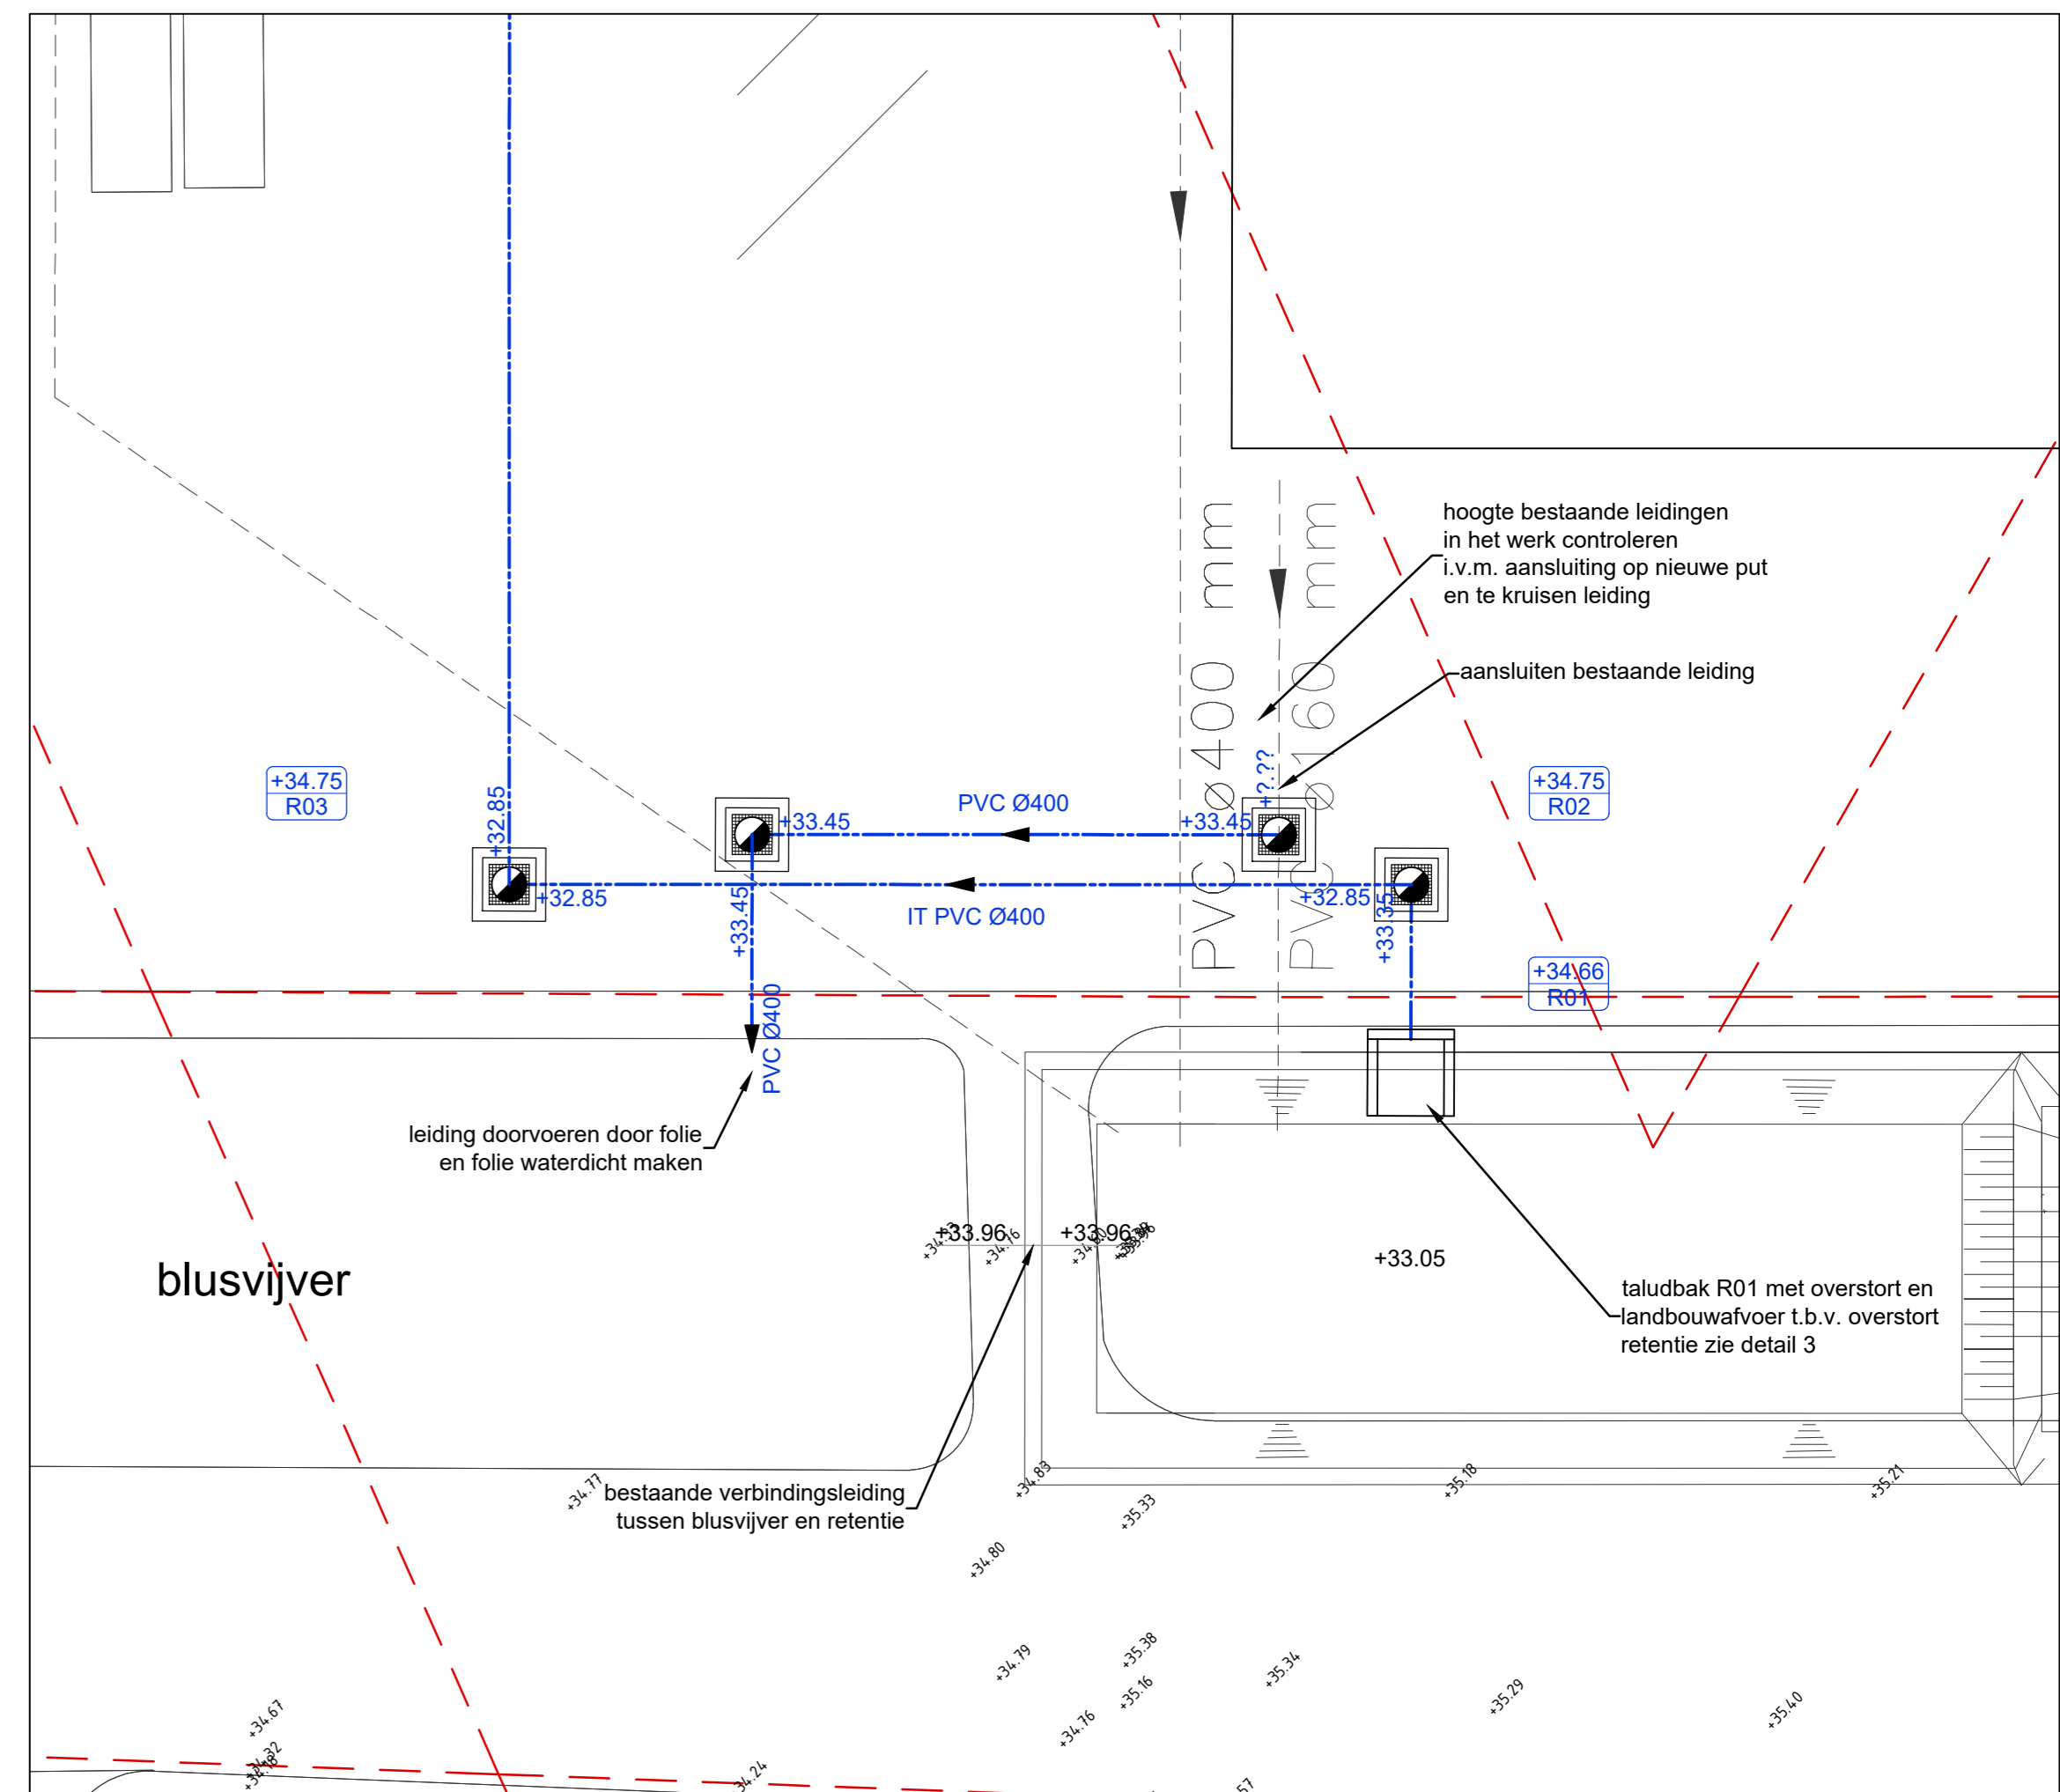


detail situatie nabij retentie
schaal 1:200

legenda

	RWA put / putdeksel met b.o.s. aansluitende ledigen		planhoogte
	RWA hoofdriool met bijbehorende afvoerformatie		bestaande hoogte
	RWA putnummer met bestaande hoogte		
	talud-uitstroombak		

• maten in meters, tenzij anders aangegeven
• hoogtematen in meters t.o.v. N.A.P.

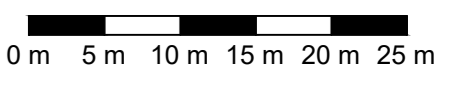

Wj:	Omschrijving	Gesteld	Vrijgave	Datum

Katoen Natie
locatie Born
aanpassingen waterhuishoudkundig systeem Mitsubishi

Projectleider: J. Coppelmans
Indieningsvorm: rapporttekening
Bestandsnummer: 13-05-2020
Bestandsnaam: R04-1453-06a.dwg
Geekend: bs
Gecontroleerd: bwh
Vrijgave: jc

Afmetingen: A0	Schaal: 1:500	Projectnummer: 1453-06	Tekening: R04	Wijziging: -
----------------	---------------	------------------------	---------------	--------------

