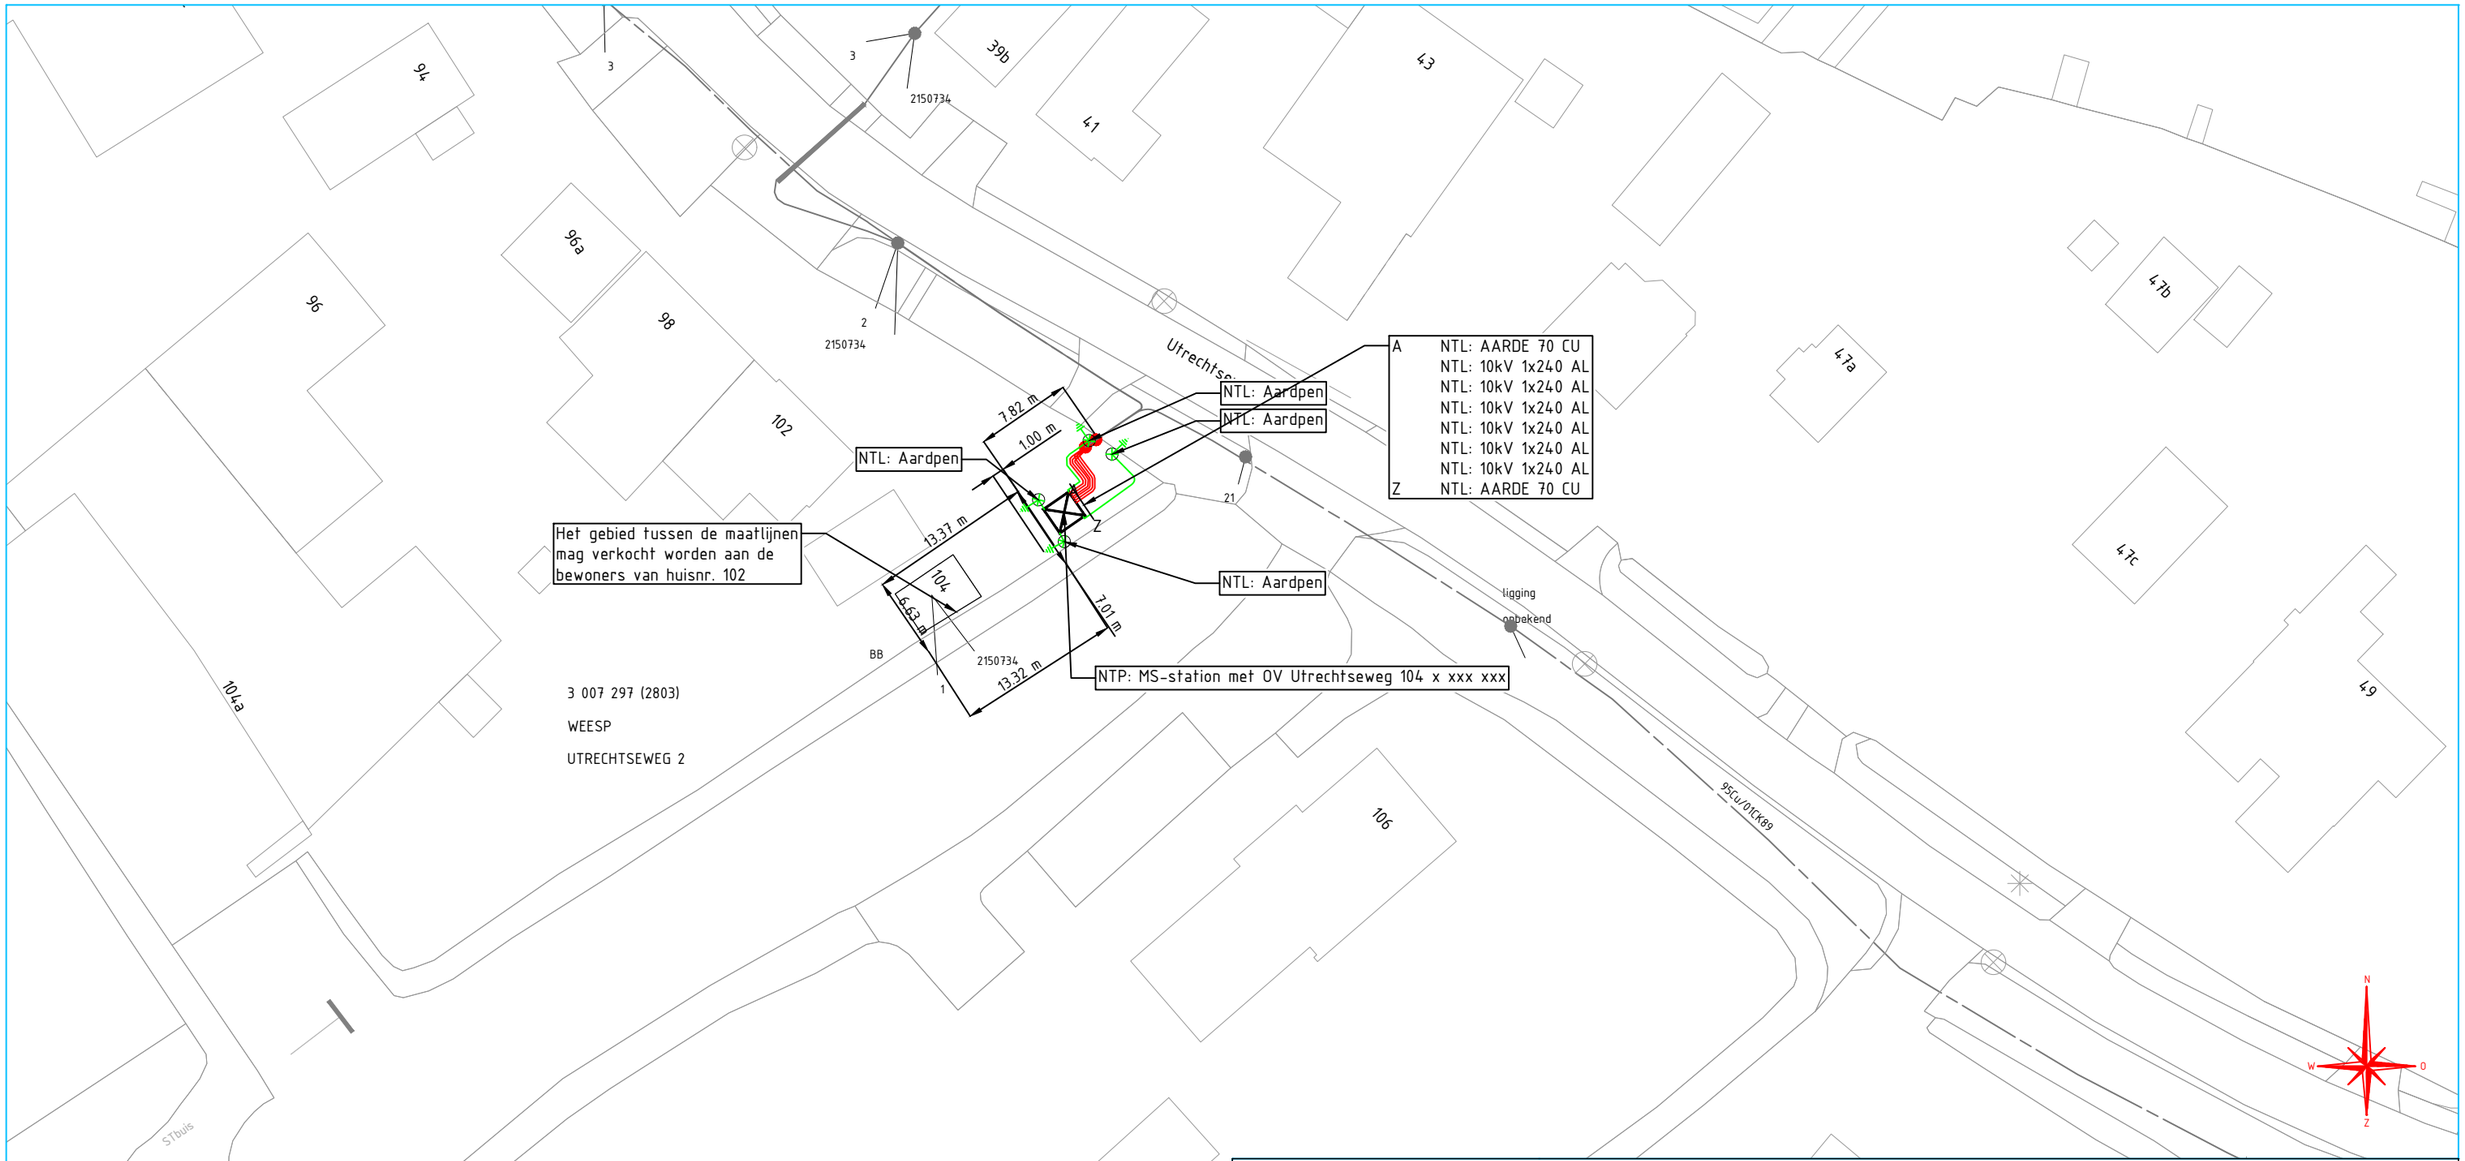

Verklaring E & OV

- Aarde
- LS 230V, 400V of 600V
- 3kV, 6kV, 10kV of 20kV
- LS+OV of OV
- 50kV
- 150kV
- 380kV
- Mantelbuis
- 10kV-, 50kV-. of 150kV-bed.

- LS (NTL/TVV/IBS/TRL)
- MS (NTL/TVV/IBS/TRL)
- LS/MS/HS (UTN/BBS/TVL)
- Mantelbuis/Zinker/Persing/Boring
- Telecom
- LS (Bestaand)
- MS (Bestaand)

- NTL/NTP Nieuw te leggen/plaatsen
- BBS Buitenbedrijf te stellen
- UTN Uit te nemen
- OTL Om te leggen
- TVV Te vervangen
- NTV Na te verleggen
- TVL Te Verlaten
- IBS In bedrijf te stellen

- MS Station
- MS Station met OV
- LS kast
- LS OV kast
- Mof
- Kabel op rol
- Kwelscherm
- Nutsaansluiting
- Krimpdop
- Eindsluiting
- Bestaande lichtmast
- Aarde

TGP AM Utrechtseweg 102 Weesp_VERV ASBEST

Beheerkaart :	
Datum	: 23-7-2019
Status	: Voorbereiding
Schaal	: 1:500
Discipline	: E-MS
Blad nr: 1/4	Formaat: A3
CS nr:	3079617
RegioRandmeren,Veluwe,G&V - IPR	
Case nr:	165545

Liander
onderdeel van alliander

Gemeente: Weesp		
Get. : Guido Weesie	Datum: 19-06-2020	
Wijz. A :	Datum:	Par.:
Wijz. B :	Datum:	Par.:
Wijz. C :	Datum:	Par.:
Engineer : Jap Vogtschmidt	Tel. nr : 06-52599175	