


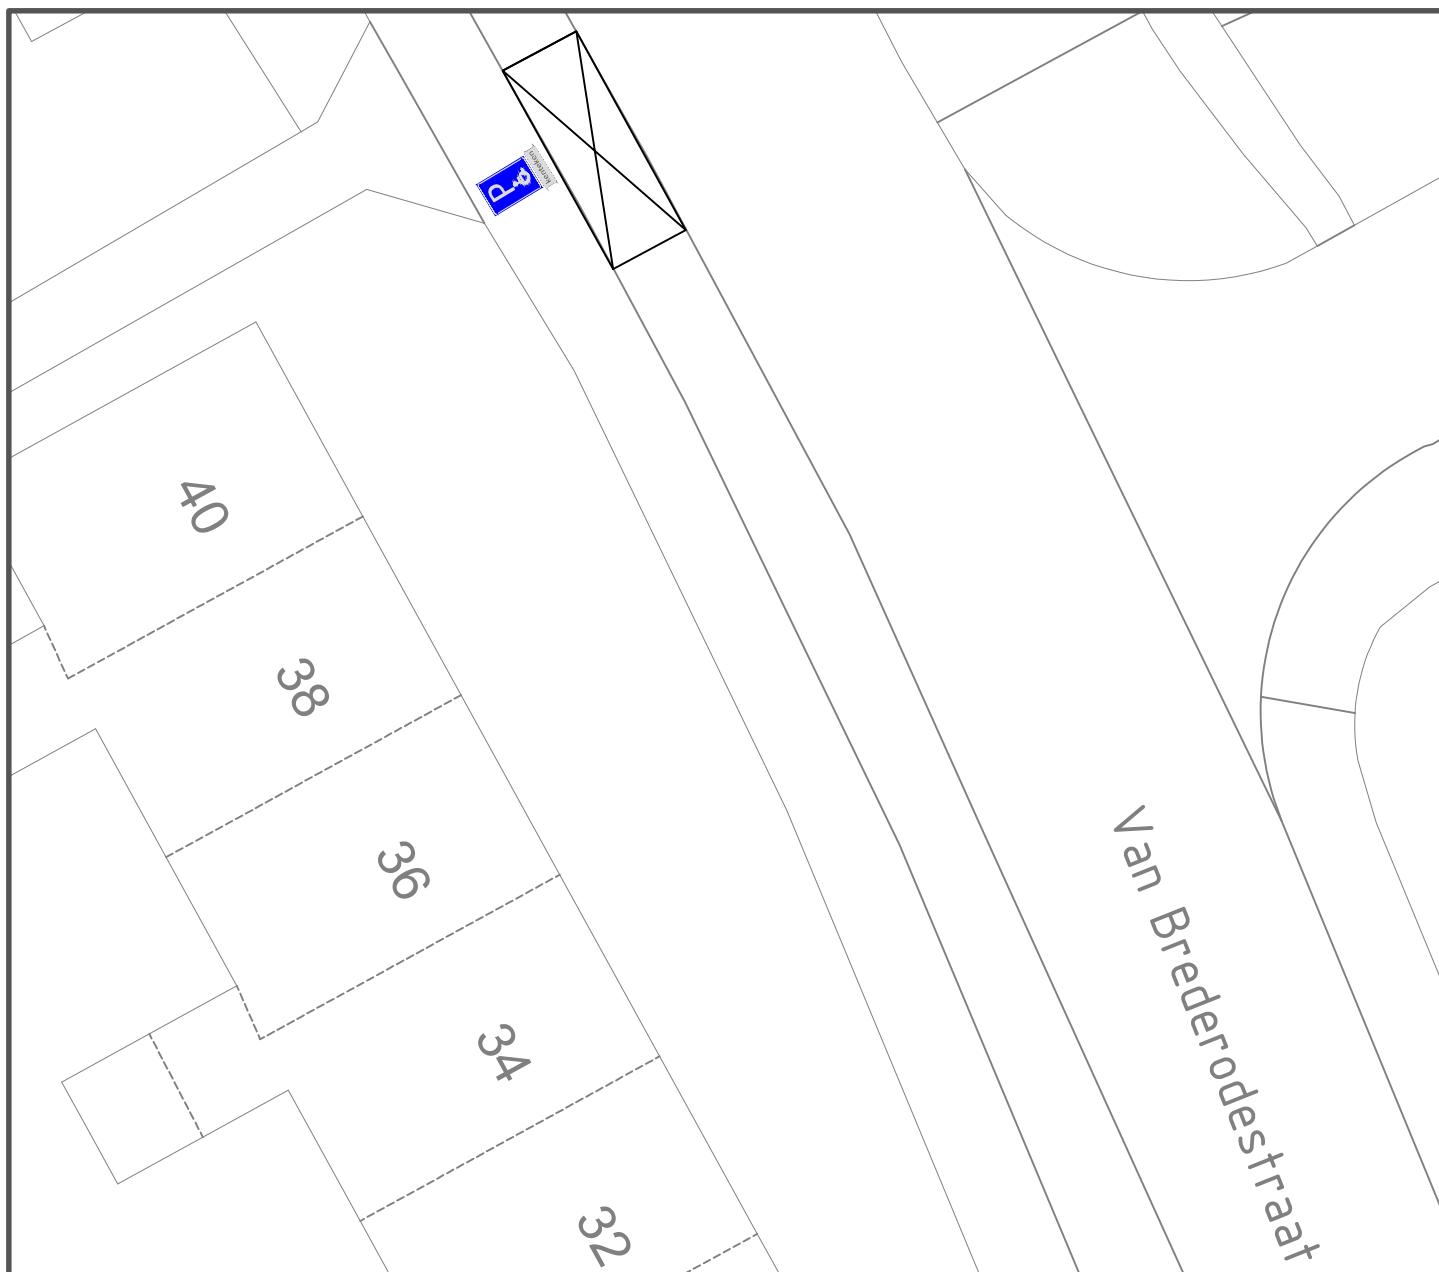

Bord E6: Gehandicaptenparkeerplaats

kenteken

Onderbord

project Correljéstraat 40 Callantsoog		schaal	1:200
		formaat	A4
		datum	5-8-2020
onderdeel Aanbrengen gehandicaptenparkeerplaats		blad	1 van 1
		status	Definitief
Afdeling Openbaar Gebied		 	
getekend	G.B.	gezien	F.J.J.W.
project nr.			
tekening nr.			