



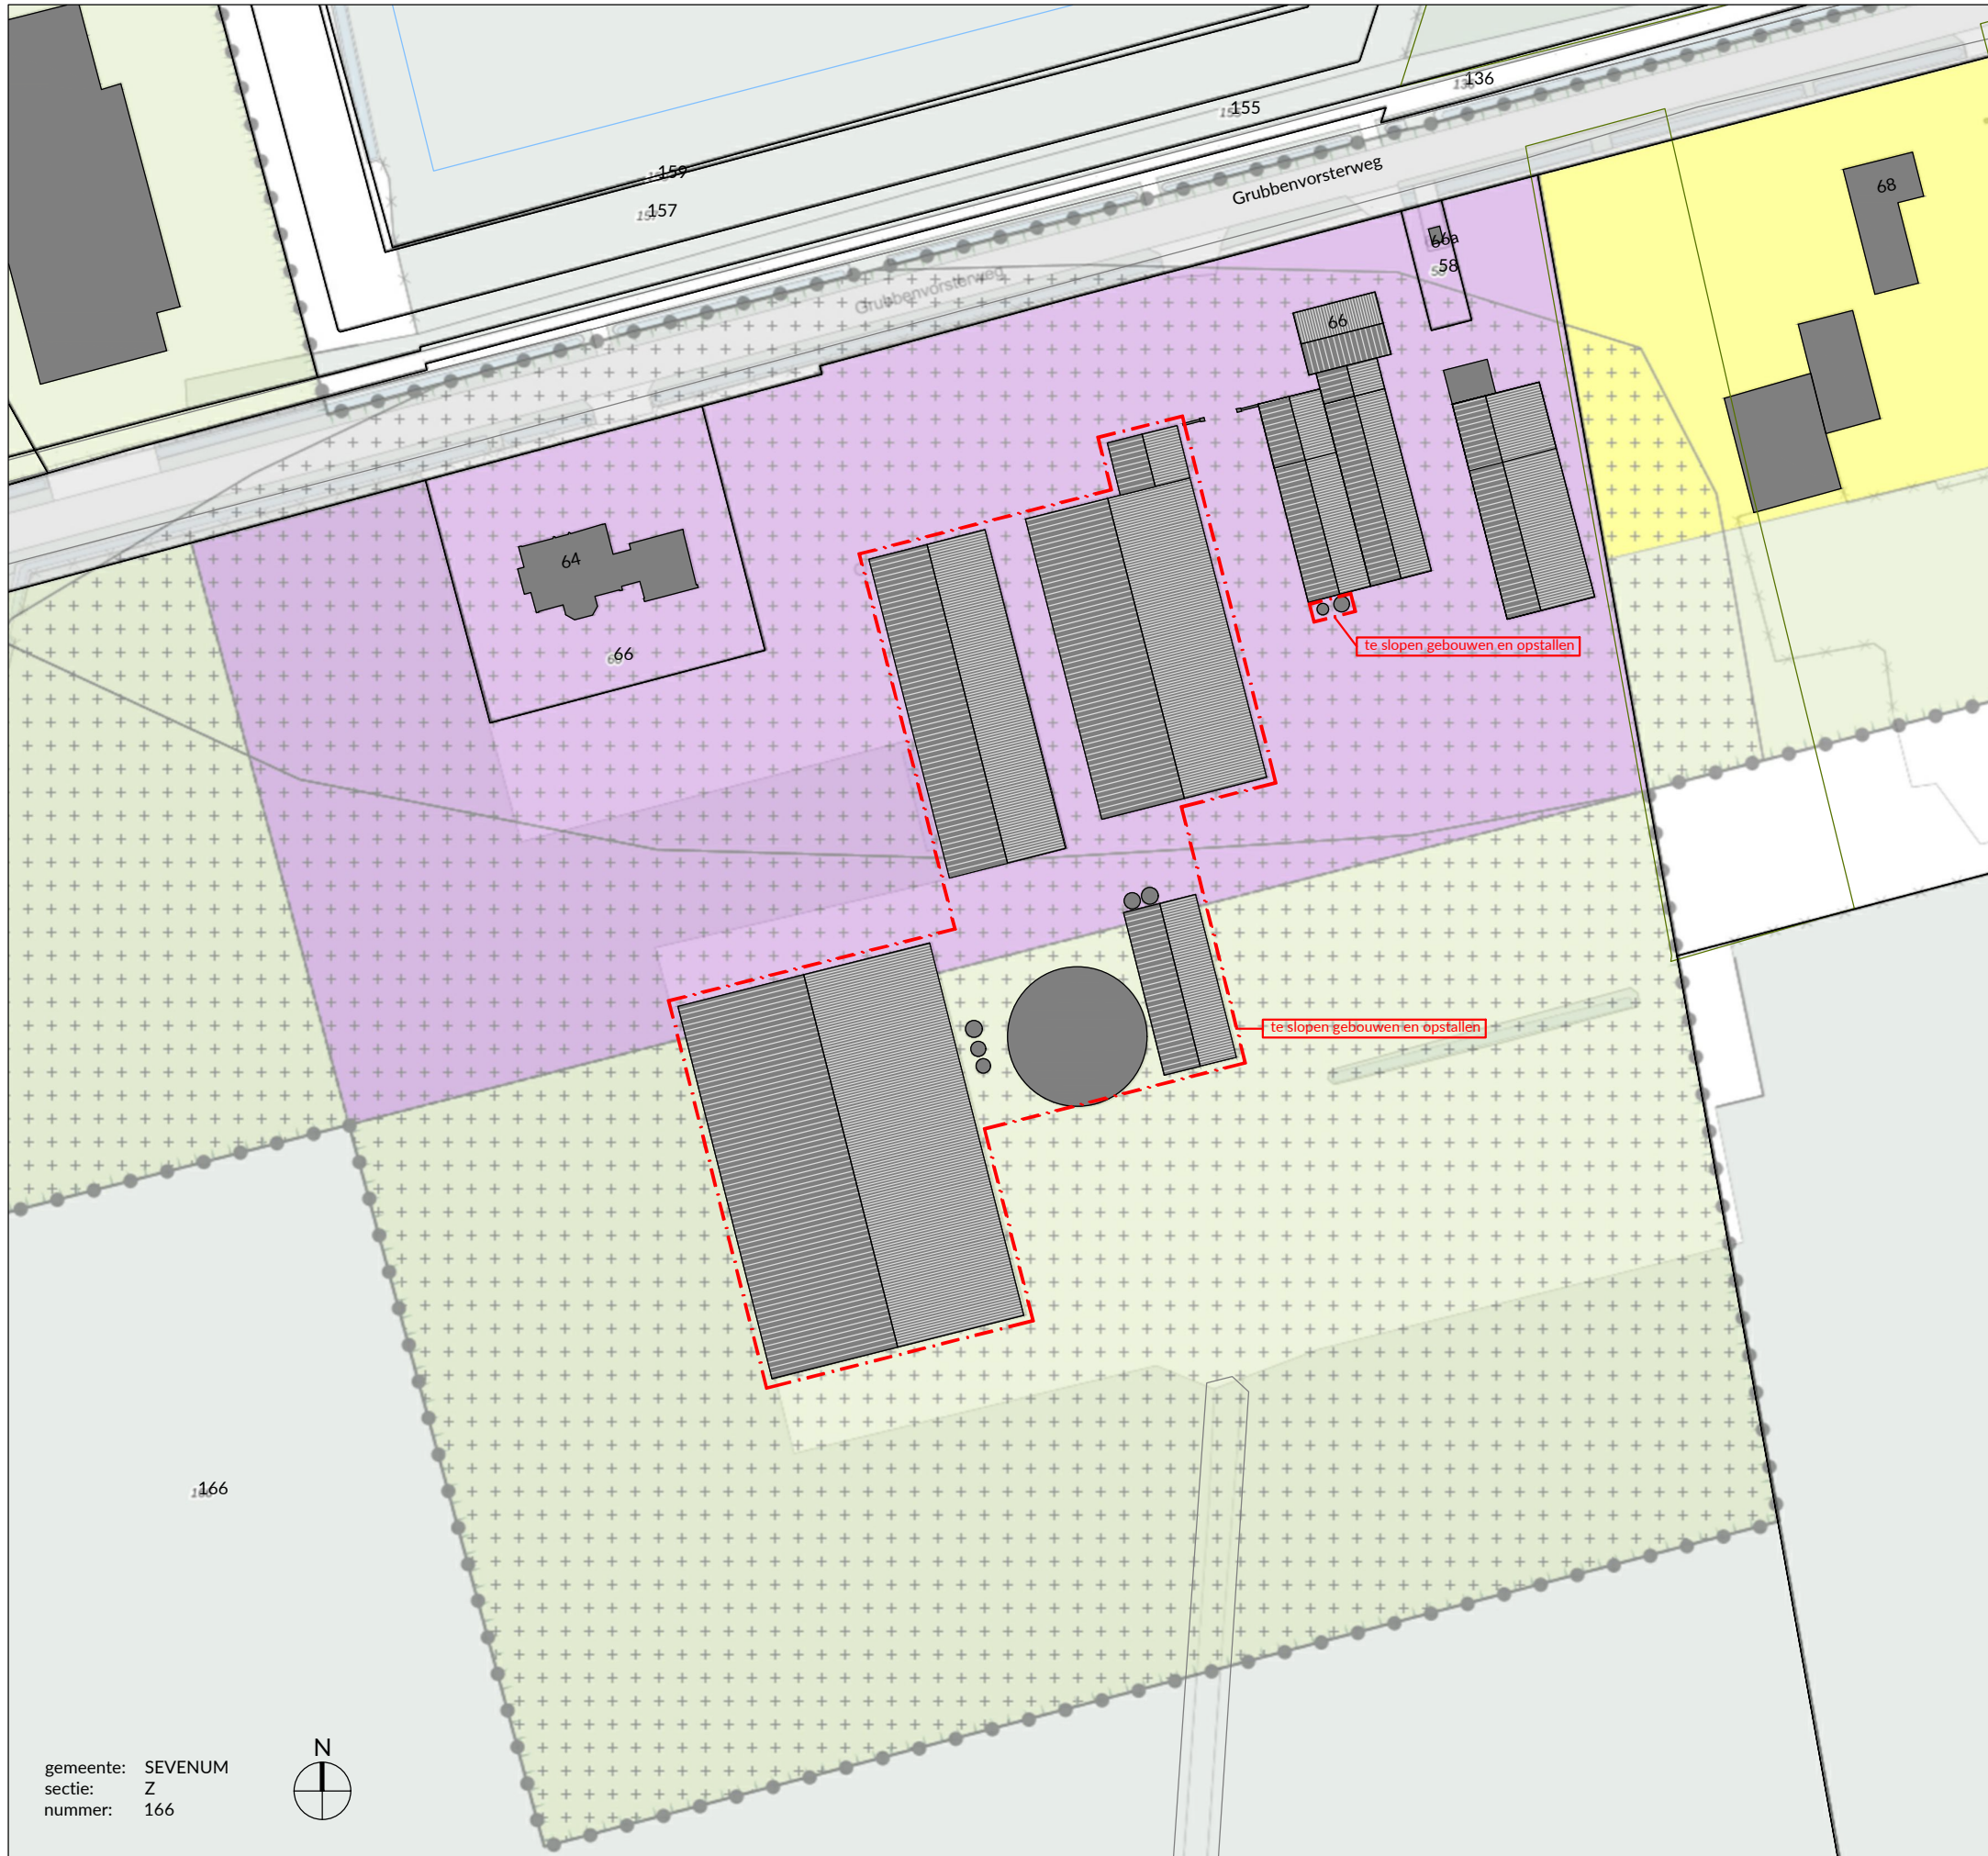

VOORGAANDE SITUATIE GEPROJECTEERD IN BESTEMMINGSPLAN 'BUITENGEBIED HORST AAN DE MAAS' | 1:1000

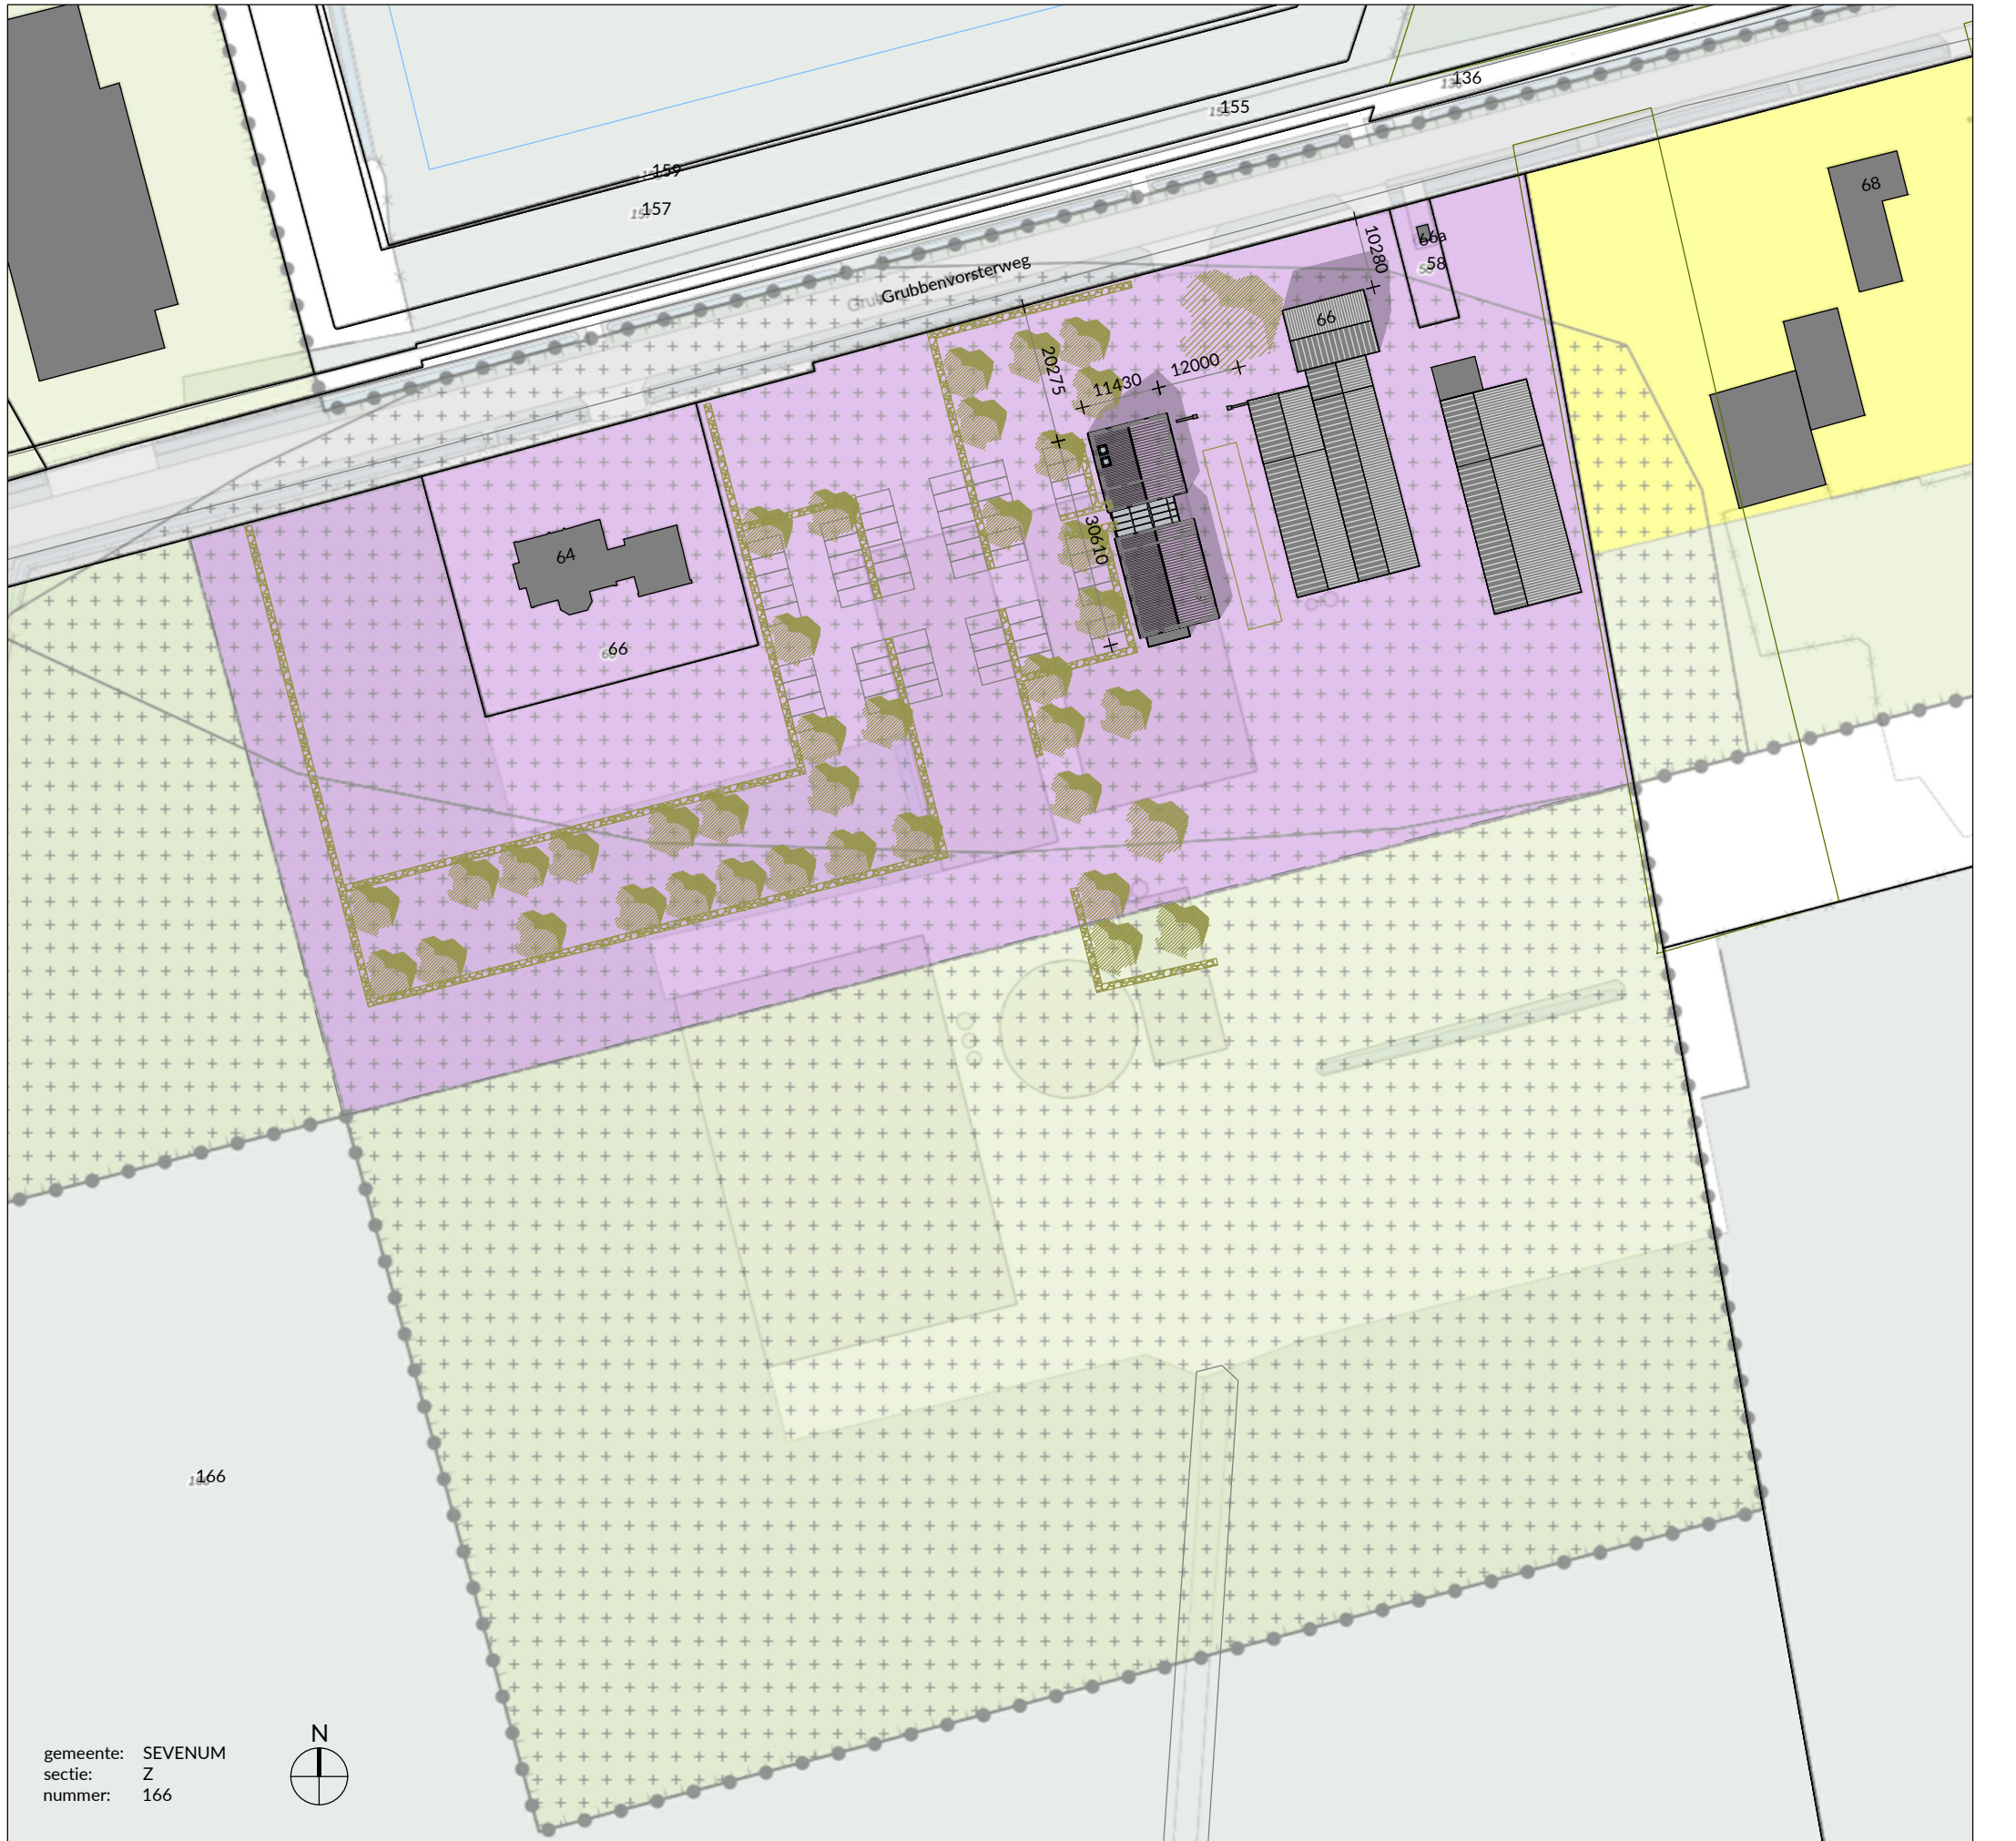

NIEUWE SITUATIE GEPROJECTEERD IN BESTEMMINGSPLAN 'BUITENGEBIED HORST AAN DE MAAS' | 1:1000



1.



2.



3.



4.



5.



6.



7.



8.



9.



10.



11.



STANDPUNTEN-KIJKRICHTING FOTO'S

OPDRACHTGEVER:	Hoeve Rosa B.V. Dhr. en mevr. Kersten-Wolfhagen Grubbenvorsterweg 66 5975 RB Sevenum					
PROJEKT:	Nieuwbouw bijeenkomstgebouw Hoeve Rosa B.V. Grubbenvorsterweg 66 5975 RB Sevenum					
PLANFASE:	Omgevingsvergunning Tekening t.b.v. aanvraag omgevingsvergunning activiteit 'bouwen' Foto's en situatietekening bestaand situatietekening nieuw					
WERK	BLAD	DATUM	GEWIJZIGD	SCHAAL	GETEKEND	FORMAAT
19.06	D.000.A1	2020-06-12	2020-06-23	1:1000	JH	A1- (631x594mm)

JORIS HOOGSTEDE ARCHITECTUUR

lijsterbeestraat 18 | 5616 le | eindhoven
m: 06-19202067 | e: info@jorishoogstede.nl

AUTEURSRECHT VOORBEHouden CONFORM DE WET