


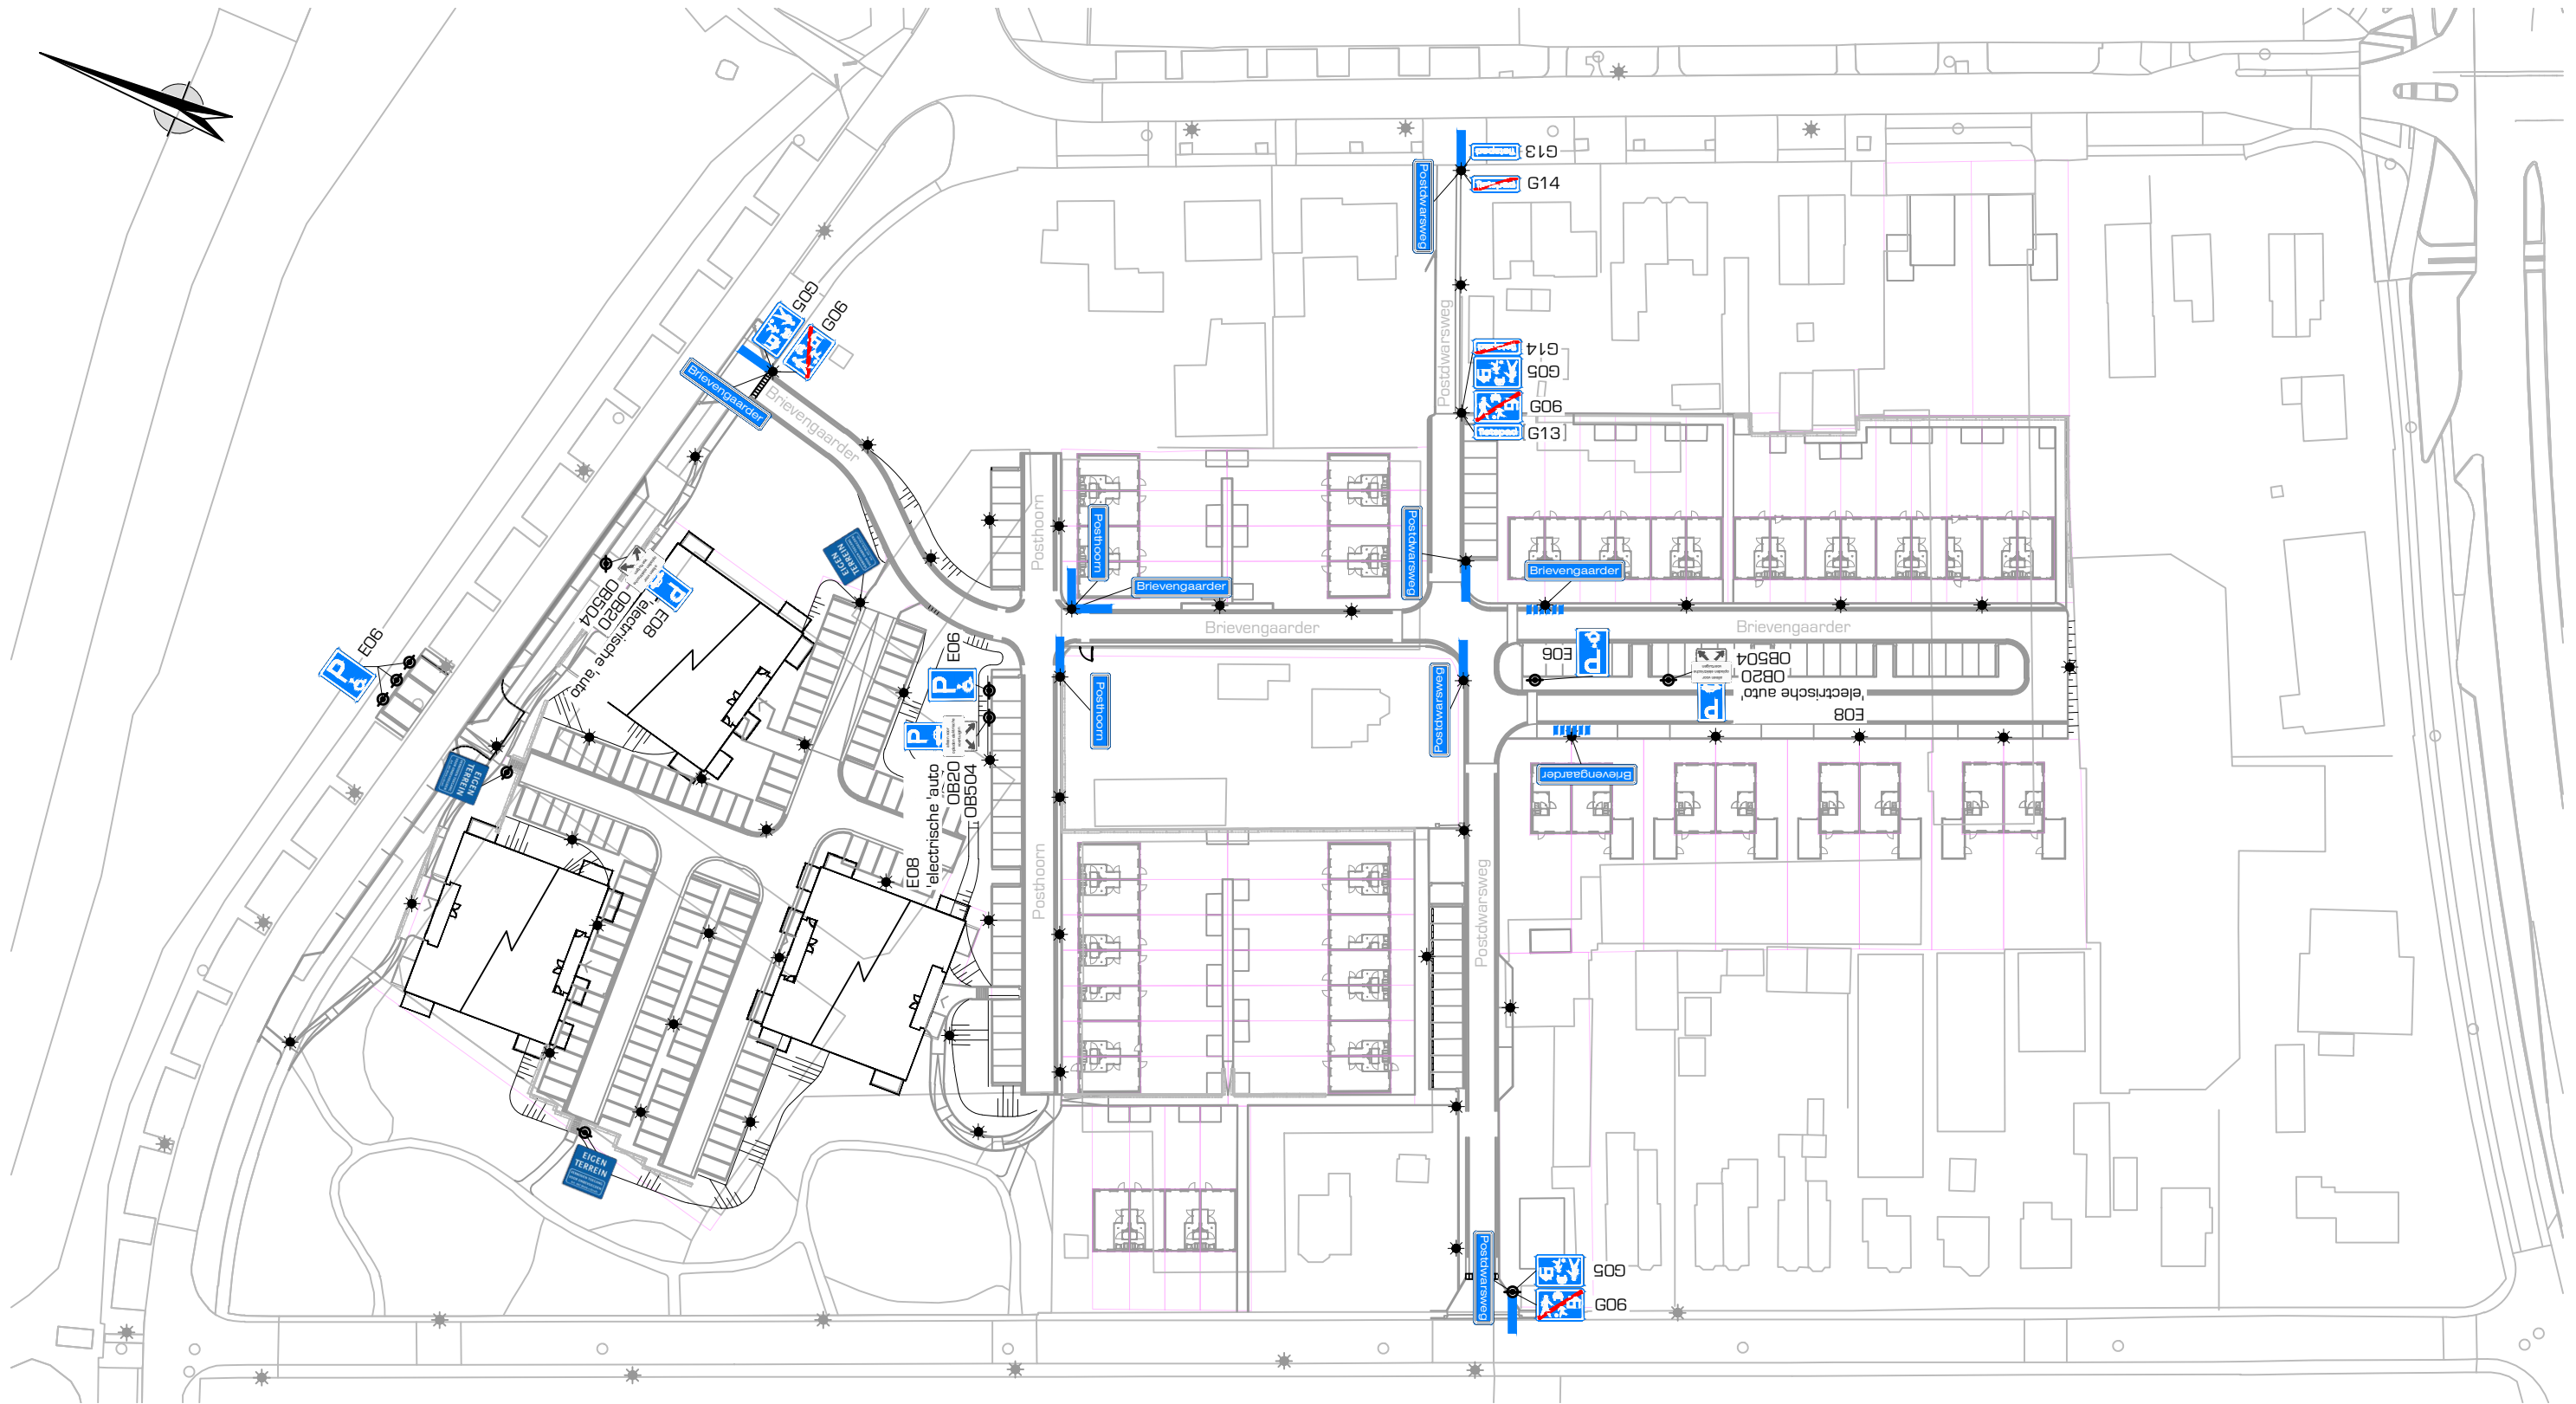

Legenda

	Lichtmast - montage bord aan lichtmast		Straatnaambord vlaggend monteren - richting conform tekening - dubbelzijdig leesbaar
	Verkeersbordpaal - montage bord aan verkeersbordpaal		Straatnaambord middenachter monteren - straatnaam enkelzijdig leesbaar
	Verkeersbord - inclusief bordcode		Tekstbord - EIGEN TERREIN - VERBODEN TOEGANG VOOR ONBEVOEGDEN - Art. 461 Wetb.v.Strafr.
	Straatnaambord		

Technische eisen

- Straatnaamborden:
- Aluminium kokerprofiel
 - Systeem 2000
 - Blauw/Wit DG
 - Lettertype ANWB-Traffic Uu
 - SNB volgens NEN1772 norm
- Leverancier firma Pol uit Heteren
- Verkeersborden:
- DOR-US / DG3
- Leverancier firma Pol uit Heteren
- Alle materialen gecoat om uitlozing naar de bodem en oppervlaktewater te voorkomen.

opdrachtgever	Smink Infra B.V.	schaal	1:1000
project	Herontwikkeling Soesterberg Noord	projectnr	17 065 01
omschrijving	Verkeersbordenplan	besteknr	--
		getekend	GK
		gecontr.	EN
		datum	02-12-2019
		tekeningnr.	1706501-WE-04-T18
		Ter Info	
post	Antonie Fokkerstraat 4 3772 MR Barneveld		
digitaal	info@drong.nl www.drong.nl		
telecom	0342 - 76 00 88		