


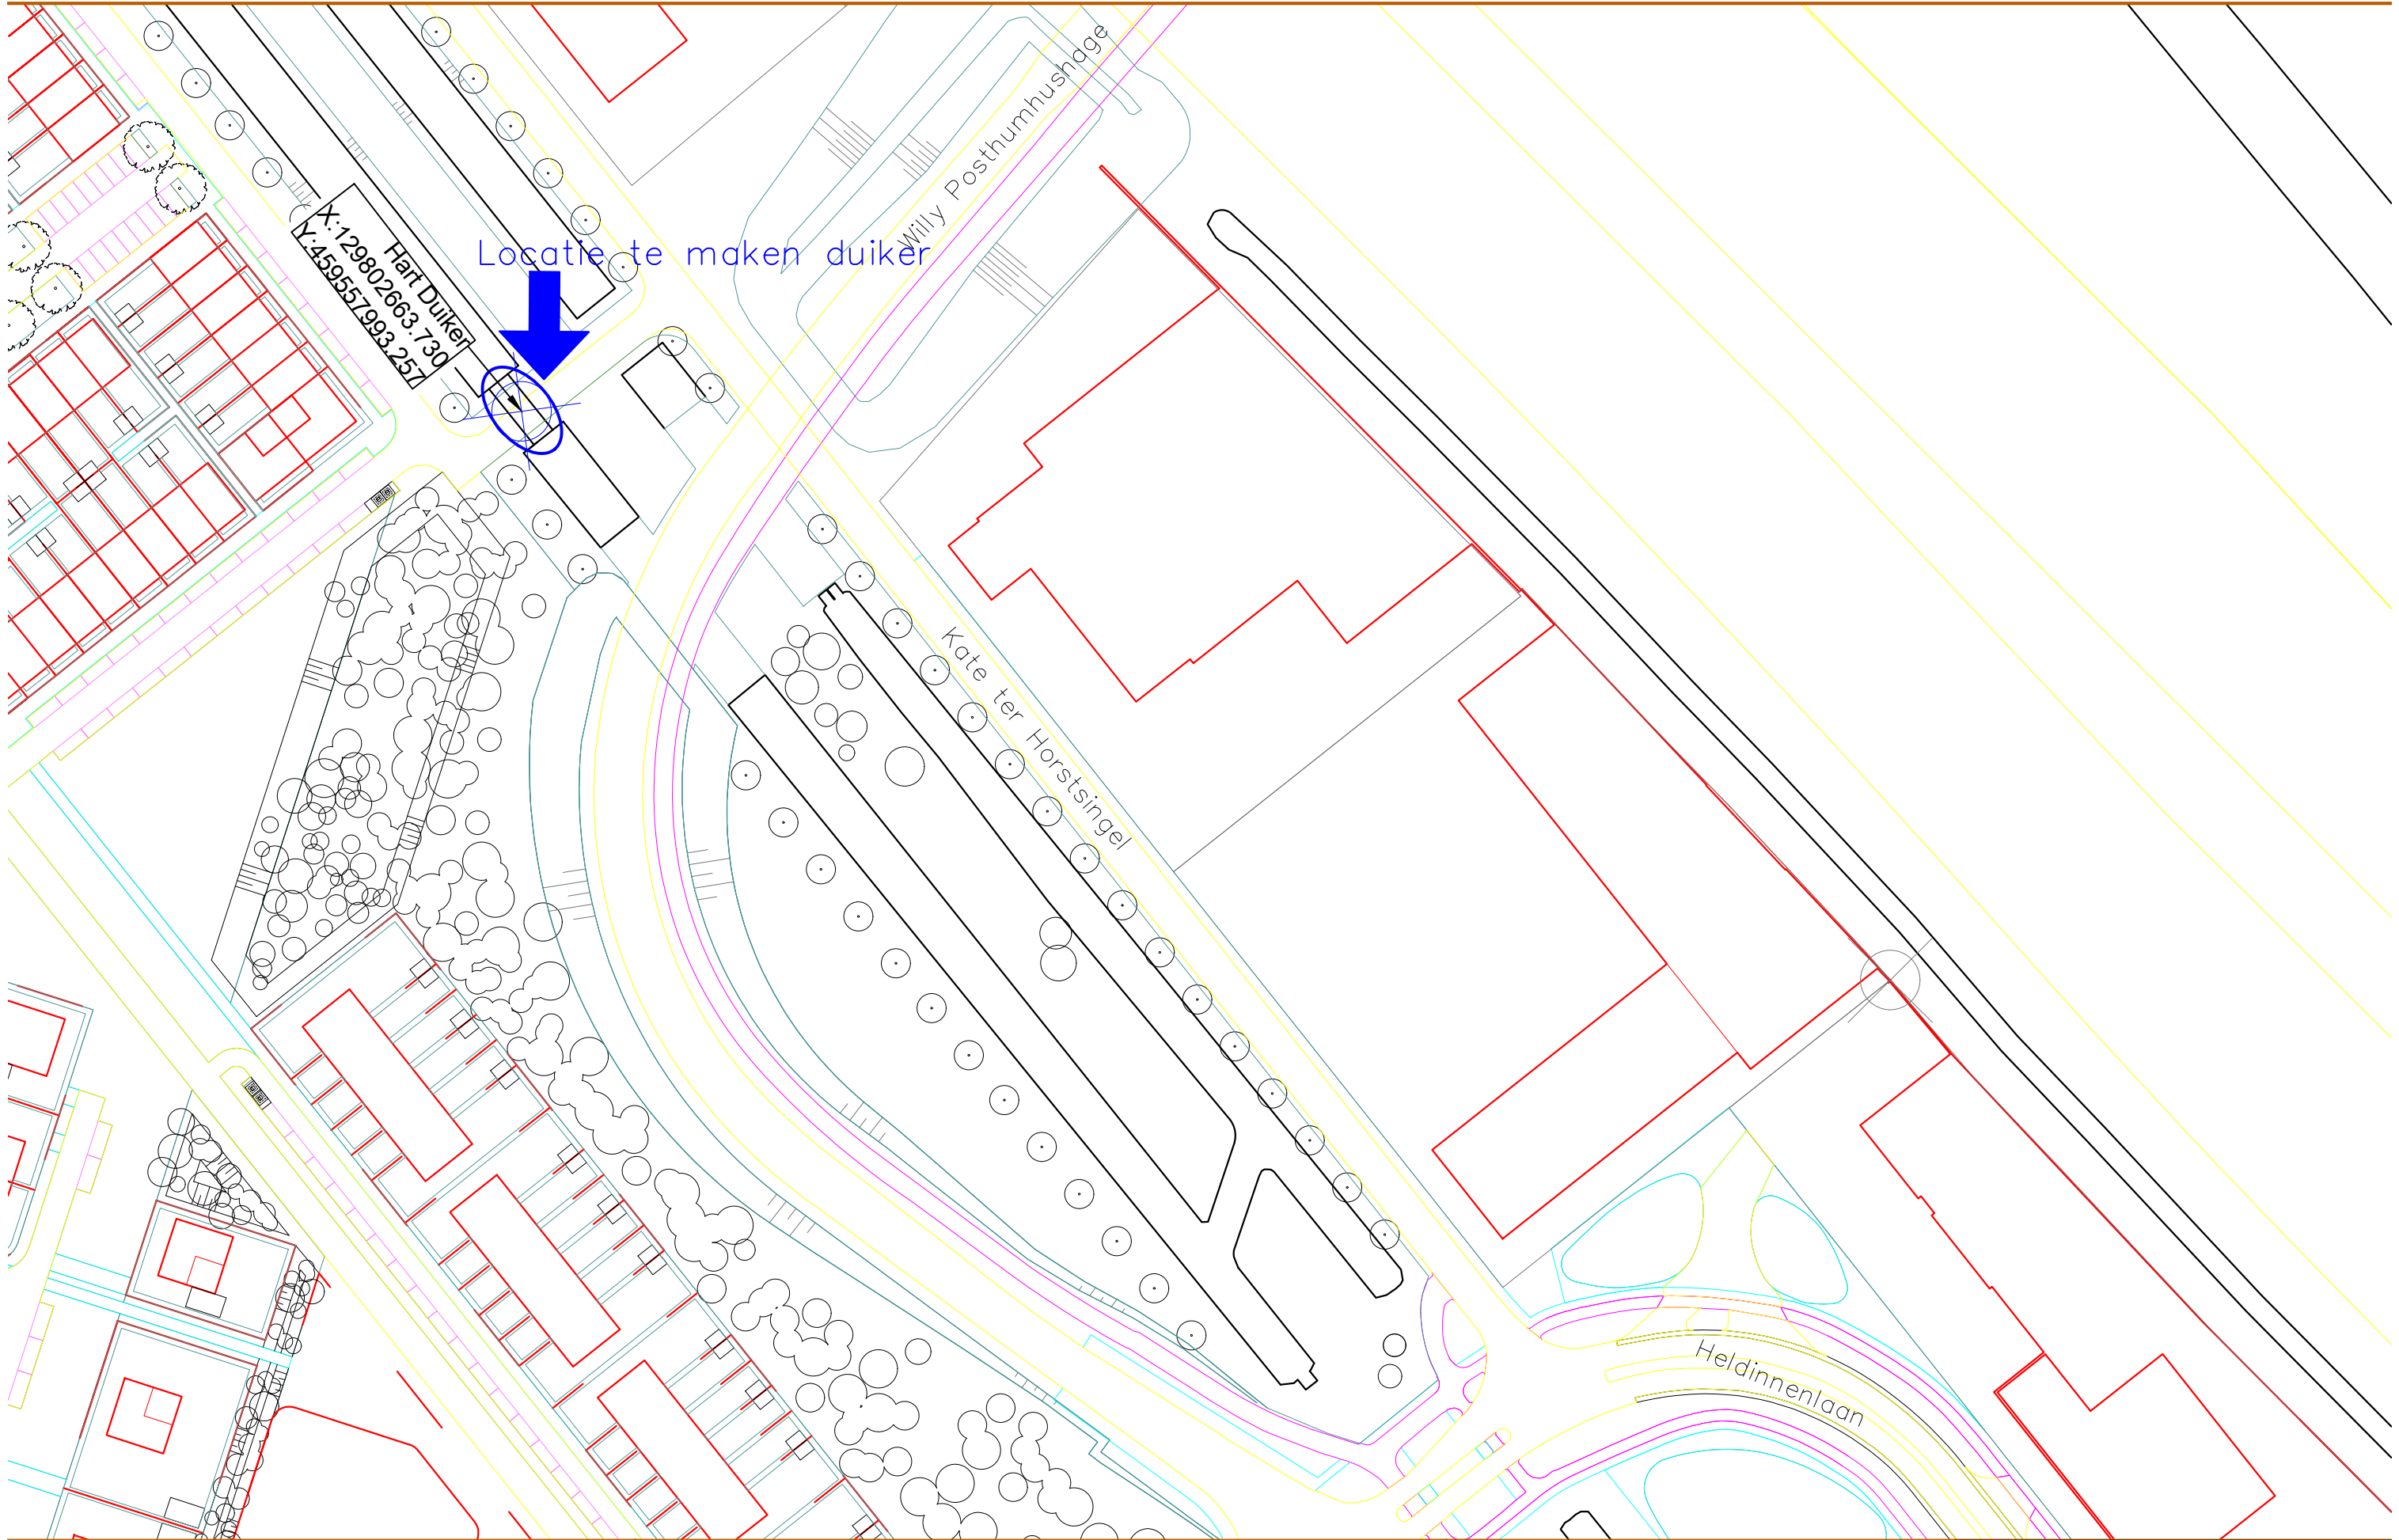

Project	Duiker Haarrijn te Utrecht	Schaal	1:1000	Getekend	M. van Berkel	Maten in mm.	Van Wijk Nieuwegein BV
Projectnummer	05-00033	Formaat	A3	Getoetst	R. Peerdeman	Hoogtematen t.o.v. NAP	Bezoekadres Vuilcop 3, Nieuwegein
Status	Definitief	Bestek	NVT	Vrijgegeven	R. Peerdeman	Hoeken t.o.v. 360° stelsel	Postadres Postbus 1393, 3430 BJ Nieuwegein
Tekeningnr.	05-00033 -TEK-002 Overzichtstekening	Datum	01-04-2020				Telefoon 030 - 6061555
							Fax 030 - 6063869

