



BOVENAANZICHT DUIKER
(SCHAAL 1:50)

DAMWAND: AZ18-700 S355			
o.k. (m-N.A.P)	b.k. (m+N.A.P)	lengte (m)	locatie
10.950	0.050	11.000	sloof
9.800	0.200	10.000	vleugels


t.p.v. sloof sloten dichtlassen over bovenste 300mm

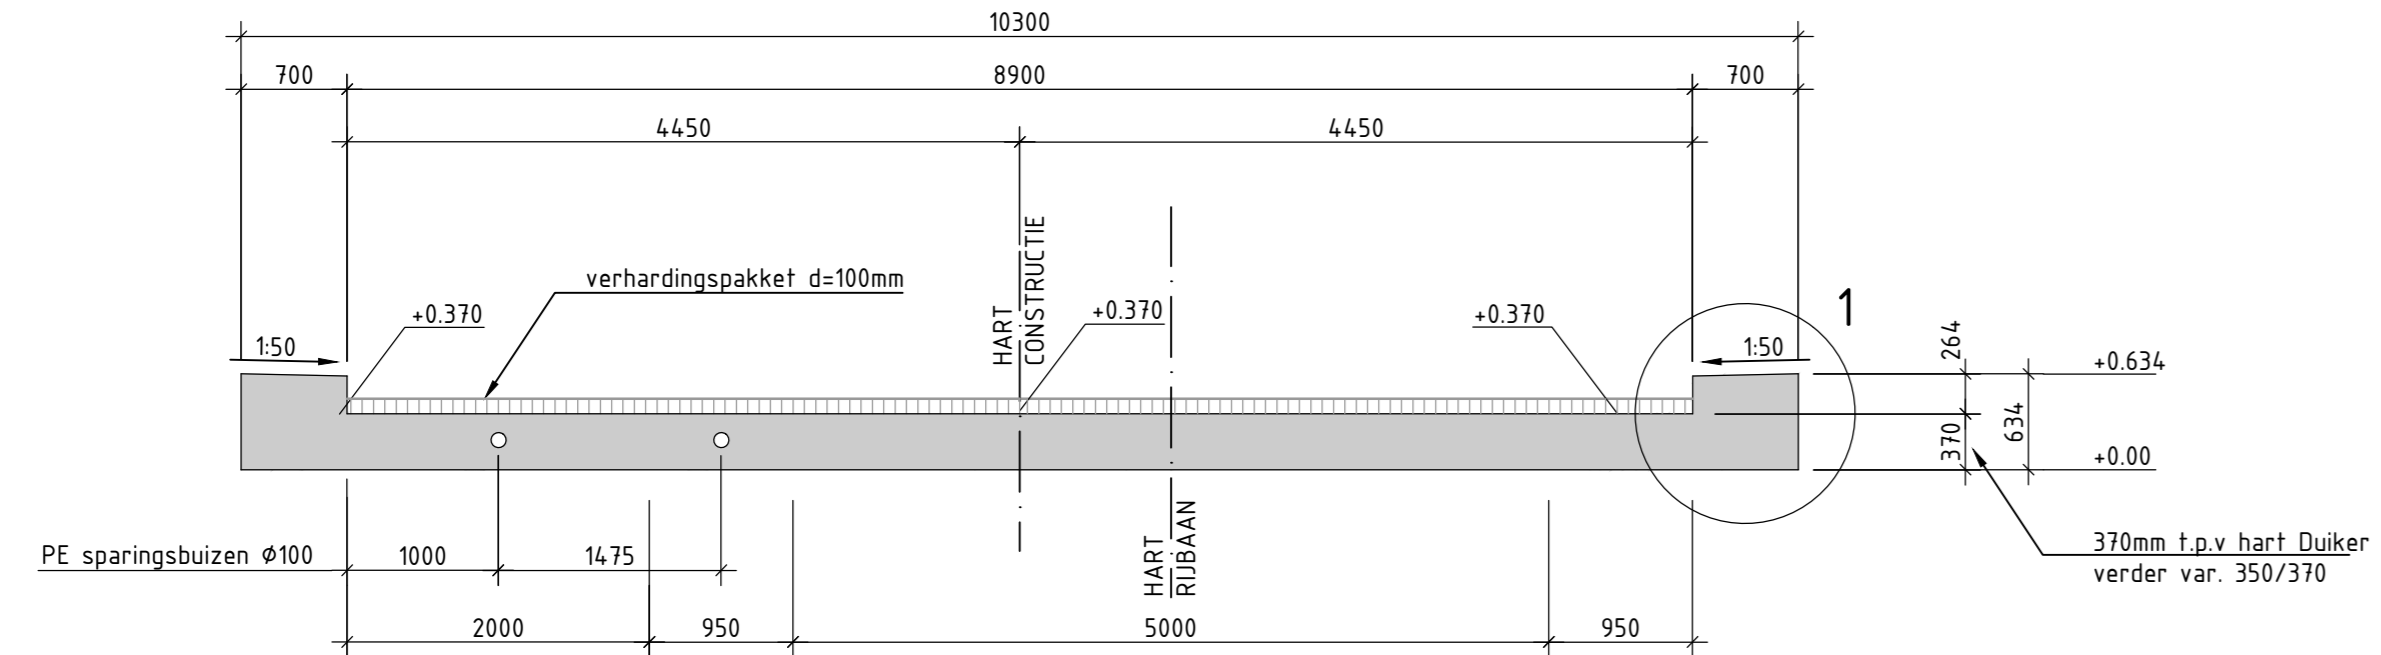


DOORSNEDE A-A (f.p.v. hart Duiker)
(SCHAAL 1:50)

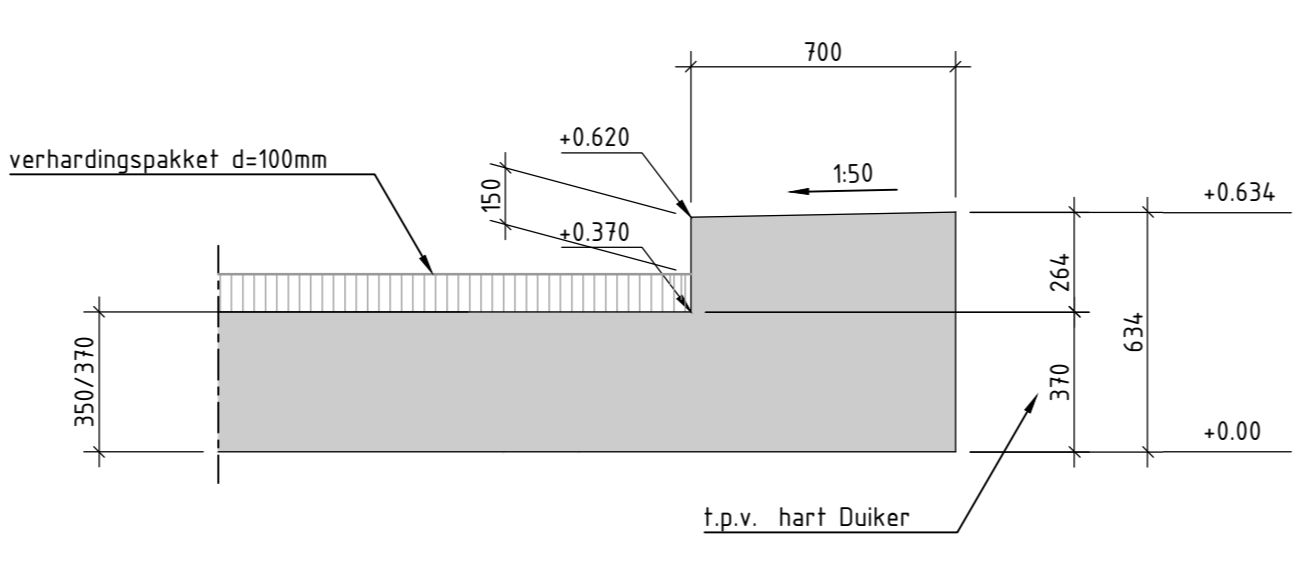


DETAIL -1
(SCHAAL 1:20)

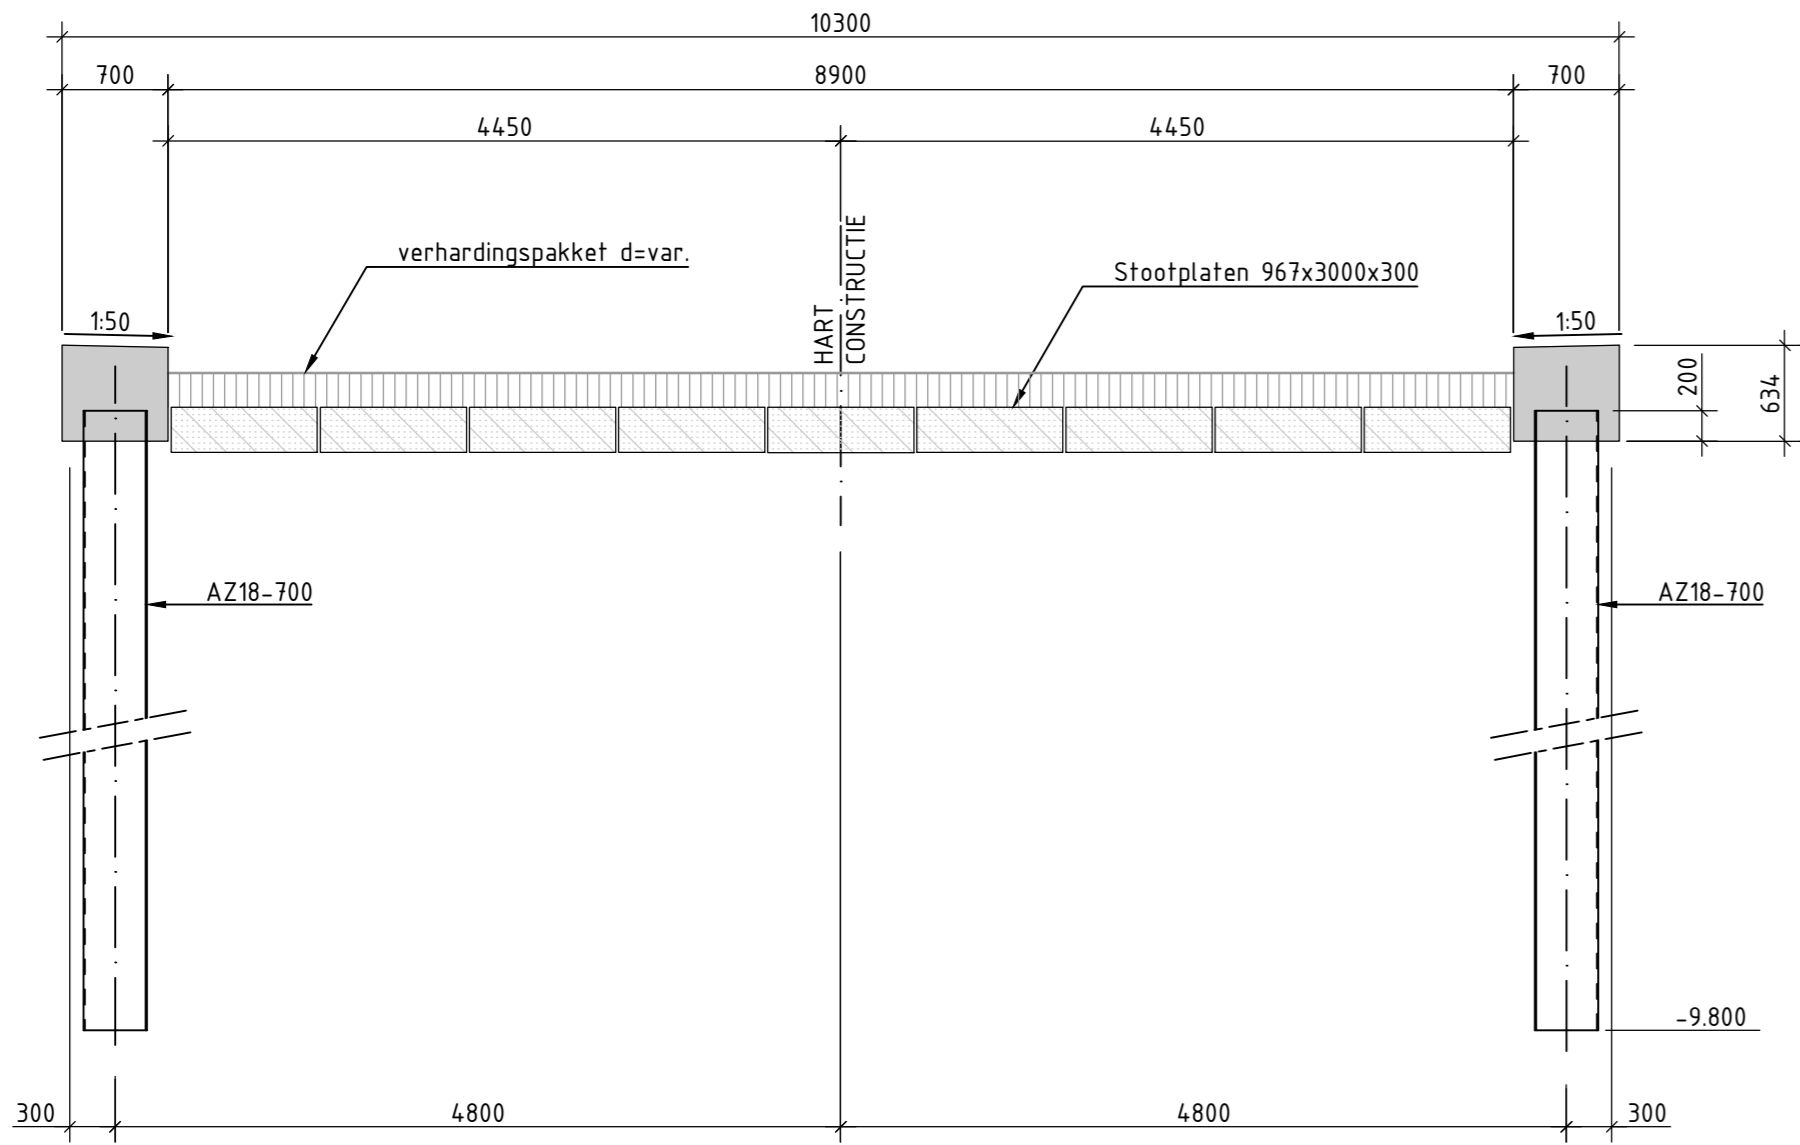


DOORSNEDE B-B
(SCHAAL 1:50)

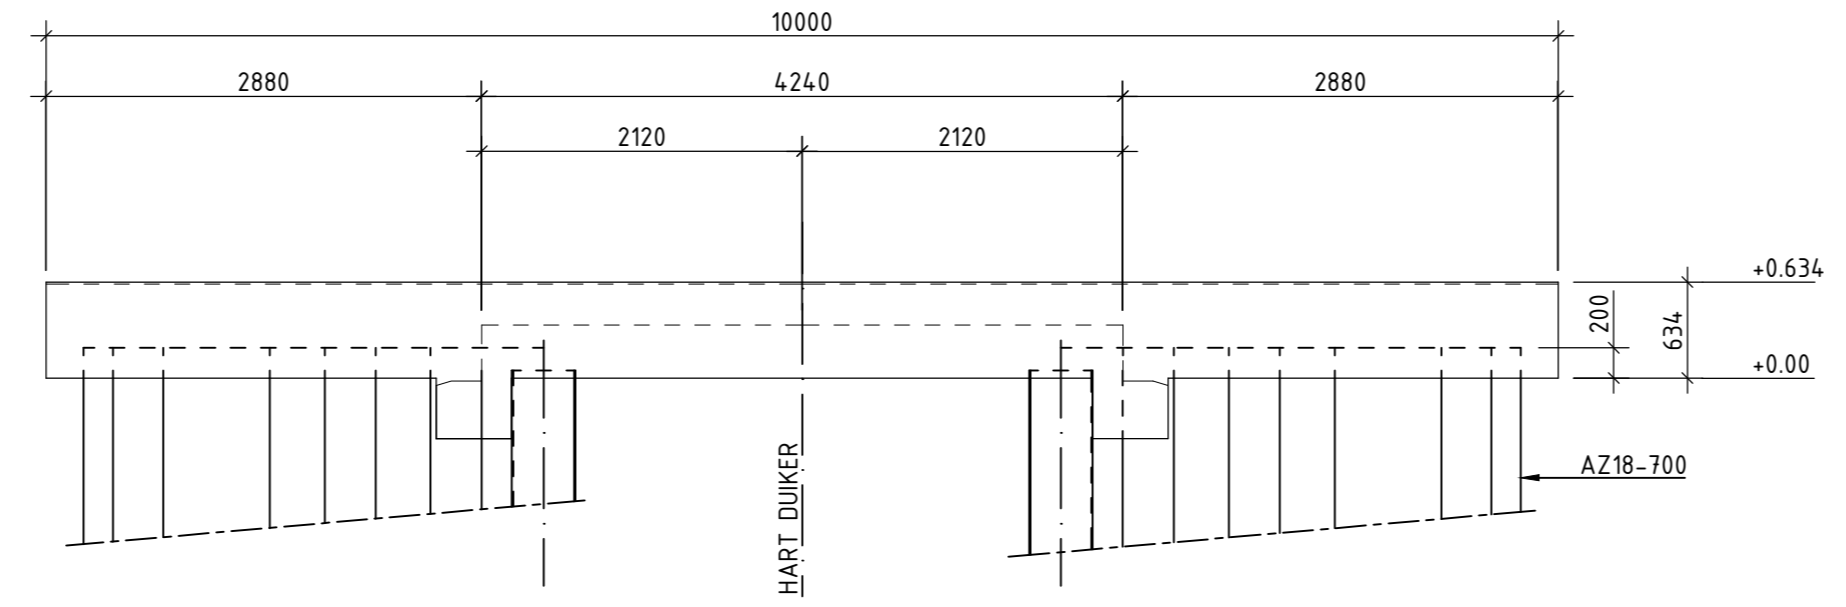


AANZICHT C-C
(SCHAAL 1:50)
opm.: stootplaten en verharding niet weergegeven

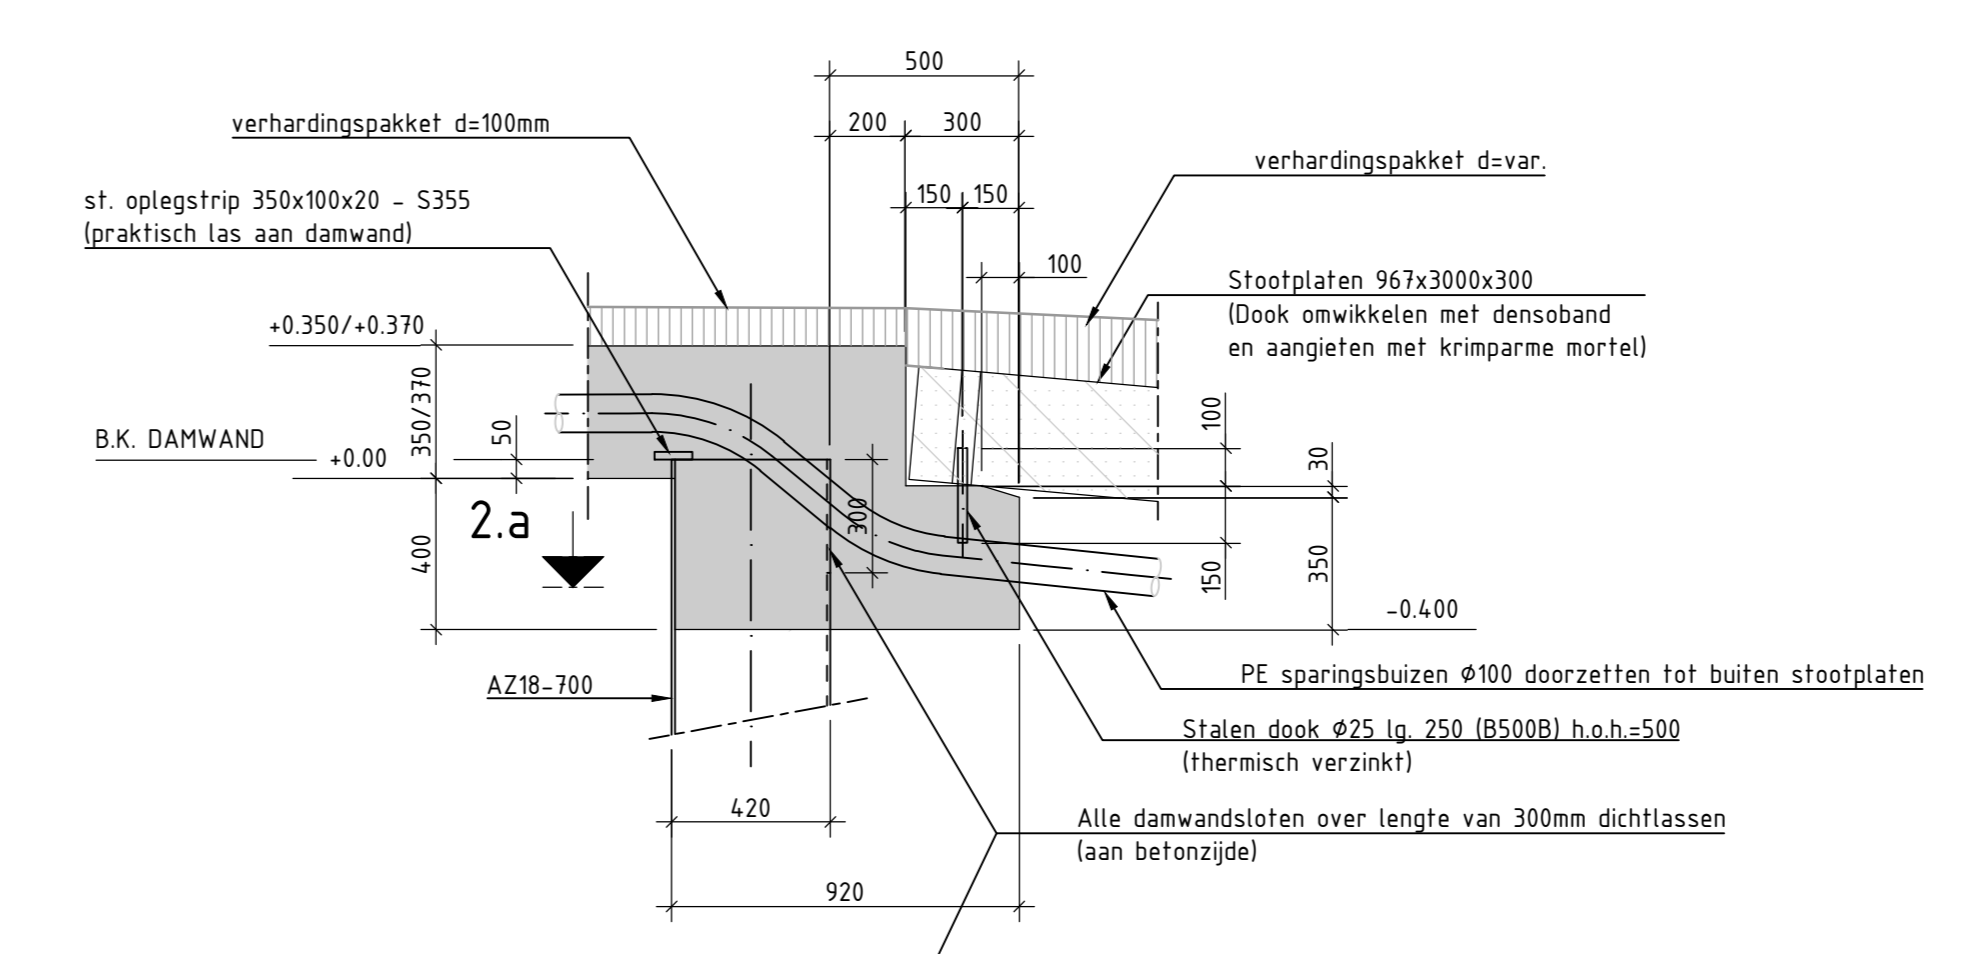


DETAIL -2
(SCHAAL 1:20)

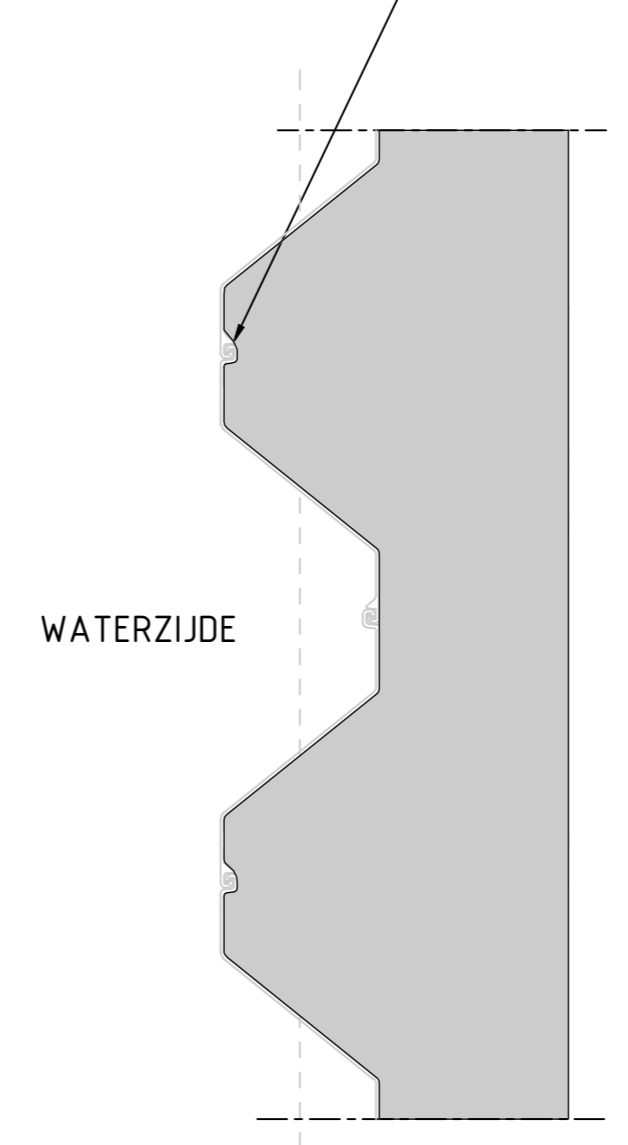

SNEDE -2.a
(SCHAAL 1:20)

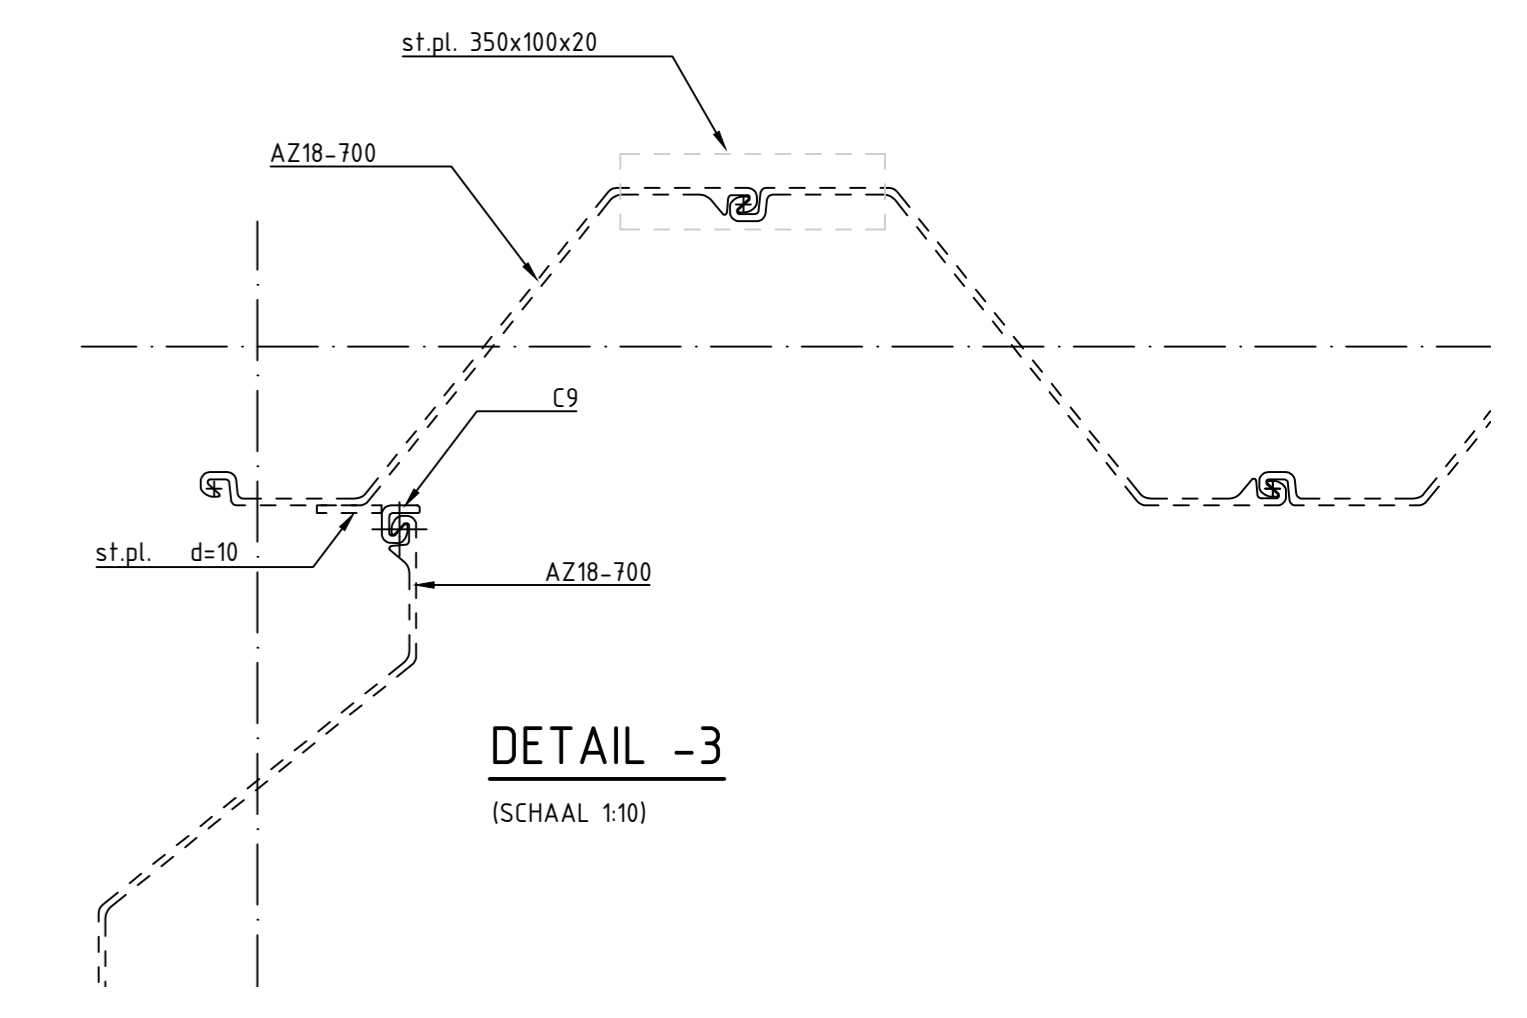


DETAIL -3
(SCHAAL 1:10)

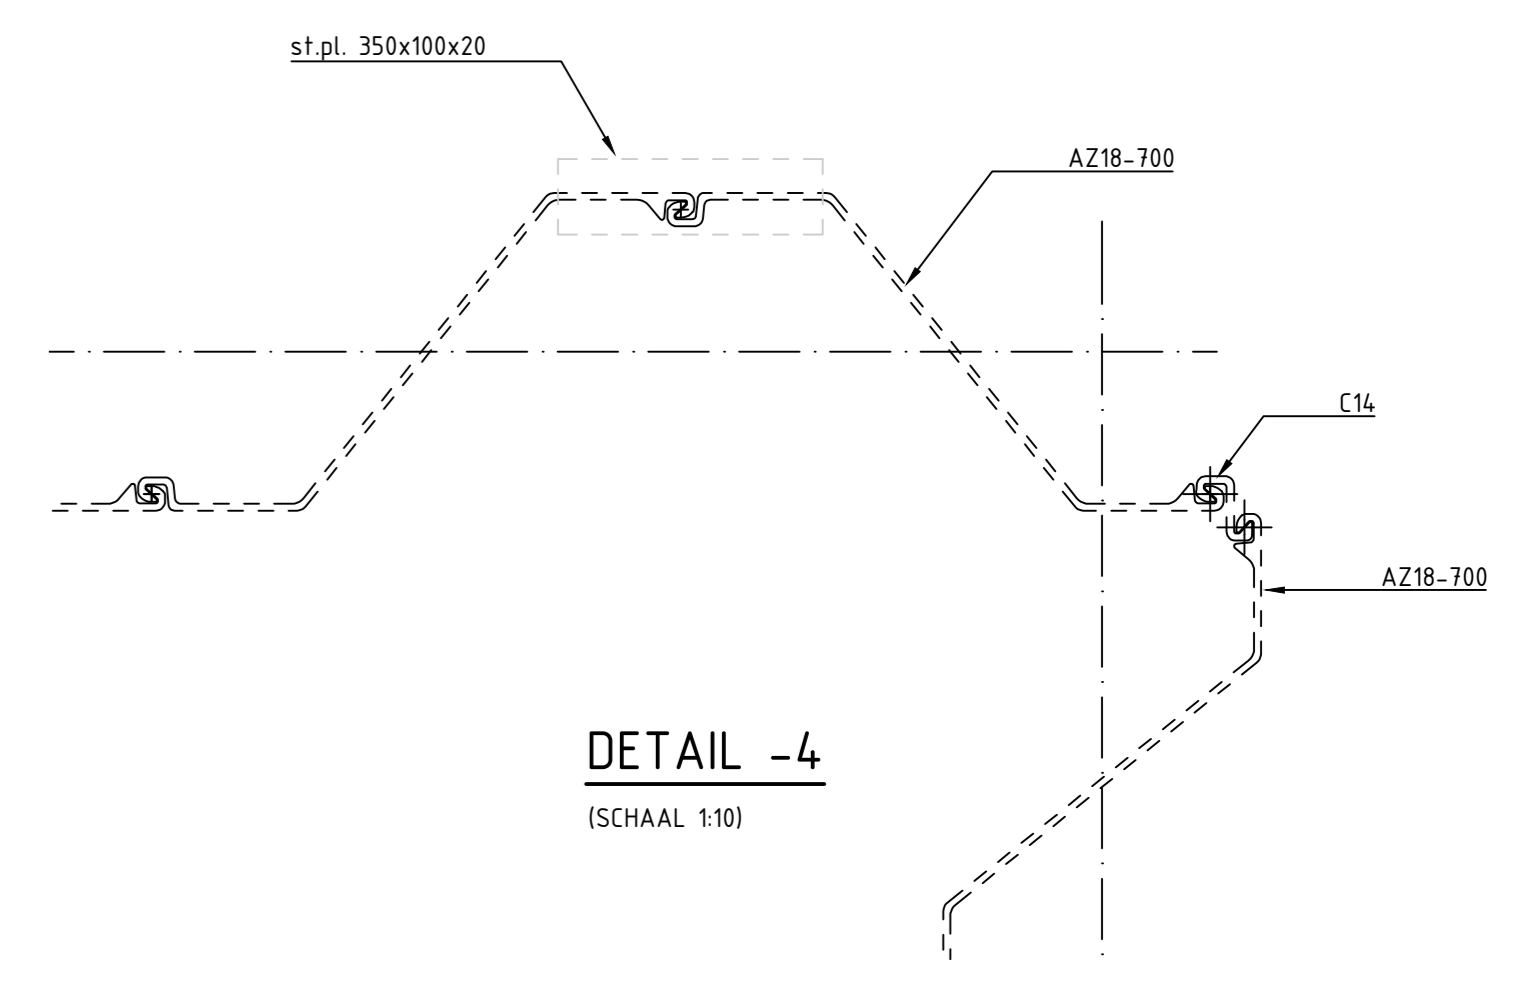


DETAIL -4
(SCHAAL 1:10)

- Bouwfasering:
1. Bij het aanbrengen van de damwand t.p.v. het brugdek dient het stempelraam aangebracht te worden.
 2. T.b.v. aanleg van de brug dient ontgraven te worden tot o.k. oplegklok (0,60m NAP).
 3. Na het aanbrengen van het stempelraam dient de grond t.p.v. de watergang ontgraven te worden.
 4. Kisten, wapenen en storten brugdek en betonstroof
 5. Verwijderen stempelraam
 6. Aanbrengen stootplaten
 7. Aanvullen grond en asfalt

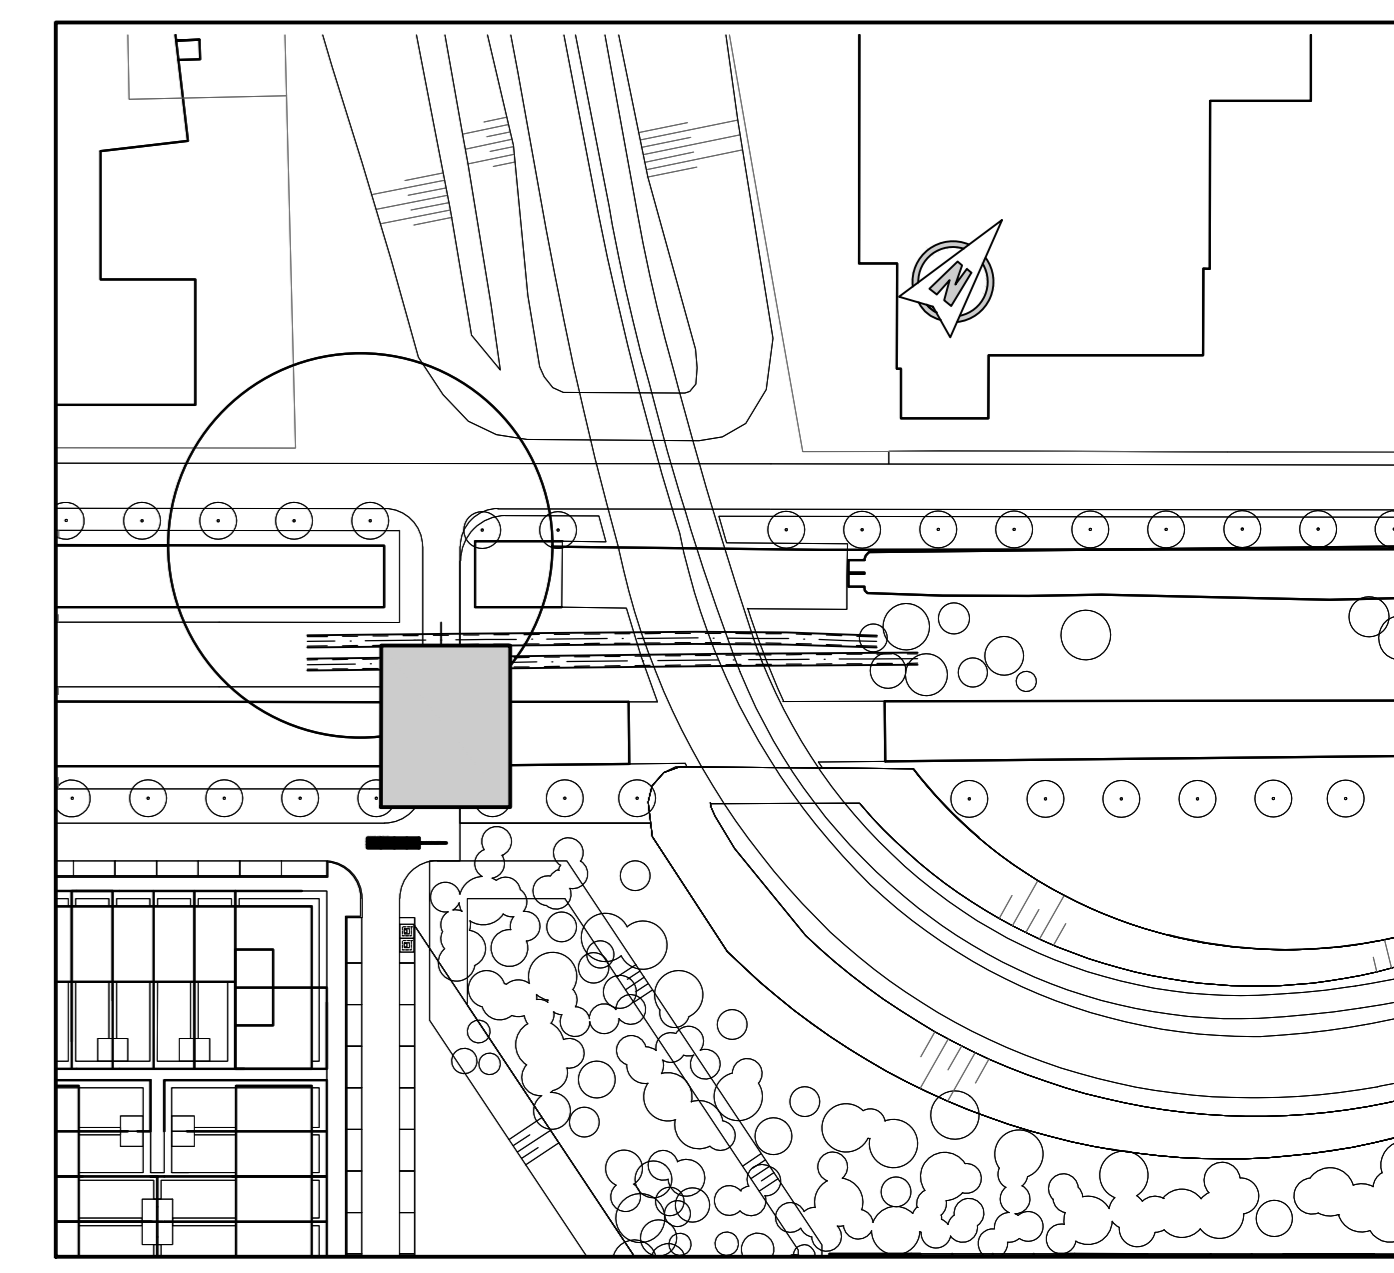

SITUATIE
(SCHAAL 1:1000)

- OPMERKINGEN :**
PELMATEN IN m T.O.V. N.A.P. ; HOEKEN IN gon COÖRDINATEN IN m ; OVERIGE MATEN IN mm.
+ = MATEN IN HET WERK TE CONTROLEREN
VELLINGKANTEN 20x20mm (tenzij anders vermeld)
STAAL UITVOEREN IN EXECUTIEKLASSE 2; S355 (tenzij anders weergegeven)
- RENVODI :**
- GEWAPEND BETON
 - PREFAB STOOTPLATEN
 - VERHARDING
 - GRONDAANVULLING

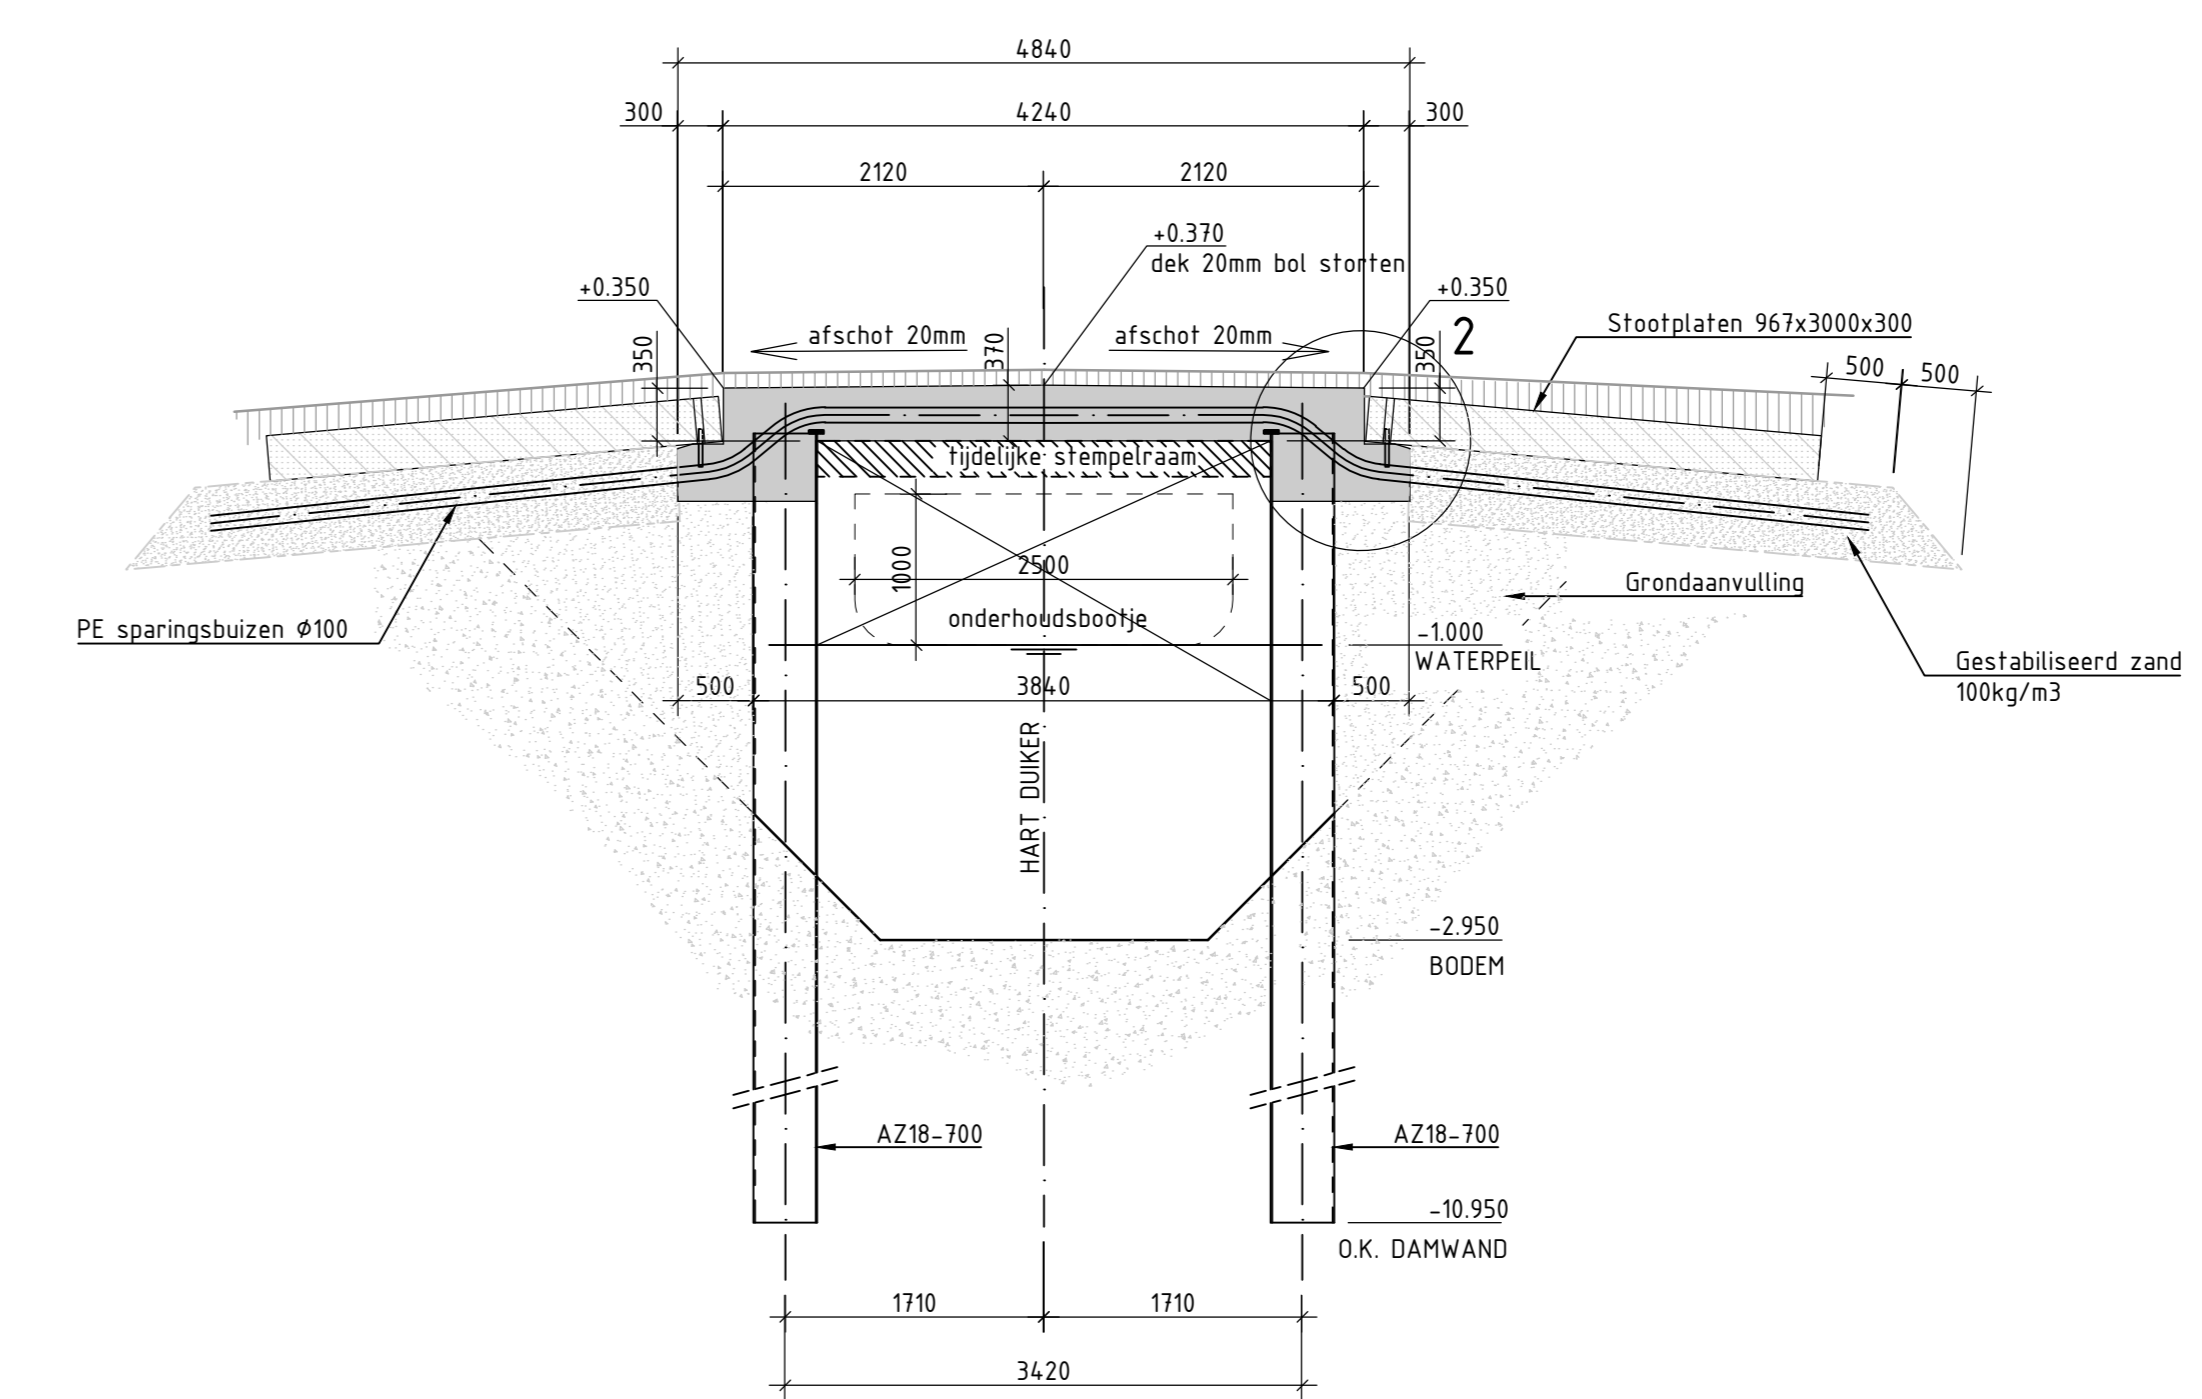

DOORSNEDE D-D
(SCHAAL 1:50)

REV.	DATE	OMSCHRIJVING REVISE	GETEKEND	GECONTROLEERD	GEDEEN
1	04-06-2020	DEFINITIEF	LKD	JME	D.R.

OPDRAGGEVER: Van Wijk Nieuwegein B.V.

PROJECT: DUIKER BERMSLOOT WRK HAARRIJN
BIJ VIADUCT MAARSSSENSEWEG

OPDRACHT: DEFINITIEF ONTWERP

VERSIJ: 1

DATE: 04-06-2020	GECONTROLEERD: J. PENSINK	PROJECTNR: INFR 2004.11
GETEKEND: LKD	GEDEEN: H.J. DOORNEN	TAKENOMR: DO-TEK-001
STATUS: DEFINITIEF	SCHAAL: 1:50/20	BLADNR:
FORMAAT: A0		

iv-infra b.v.
Fuldaan 30
3439 NE Nieuwegein
Nederland
T +31 86 943 3300
www.iv-infra.nl