




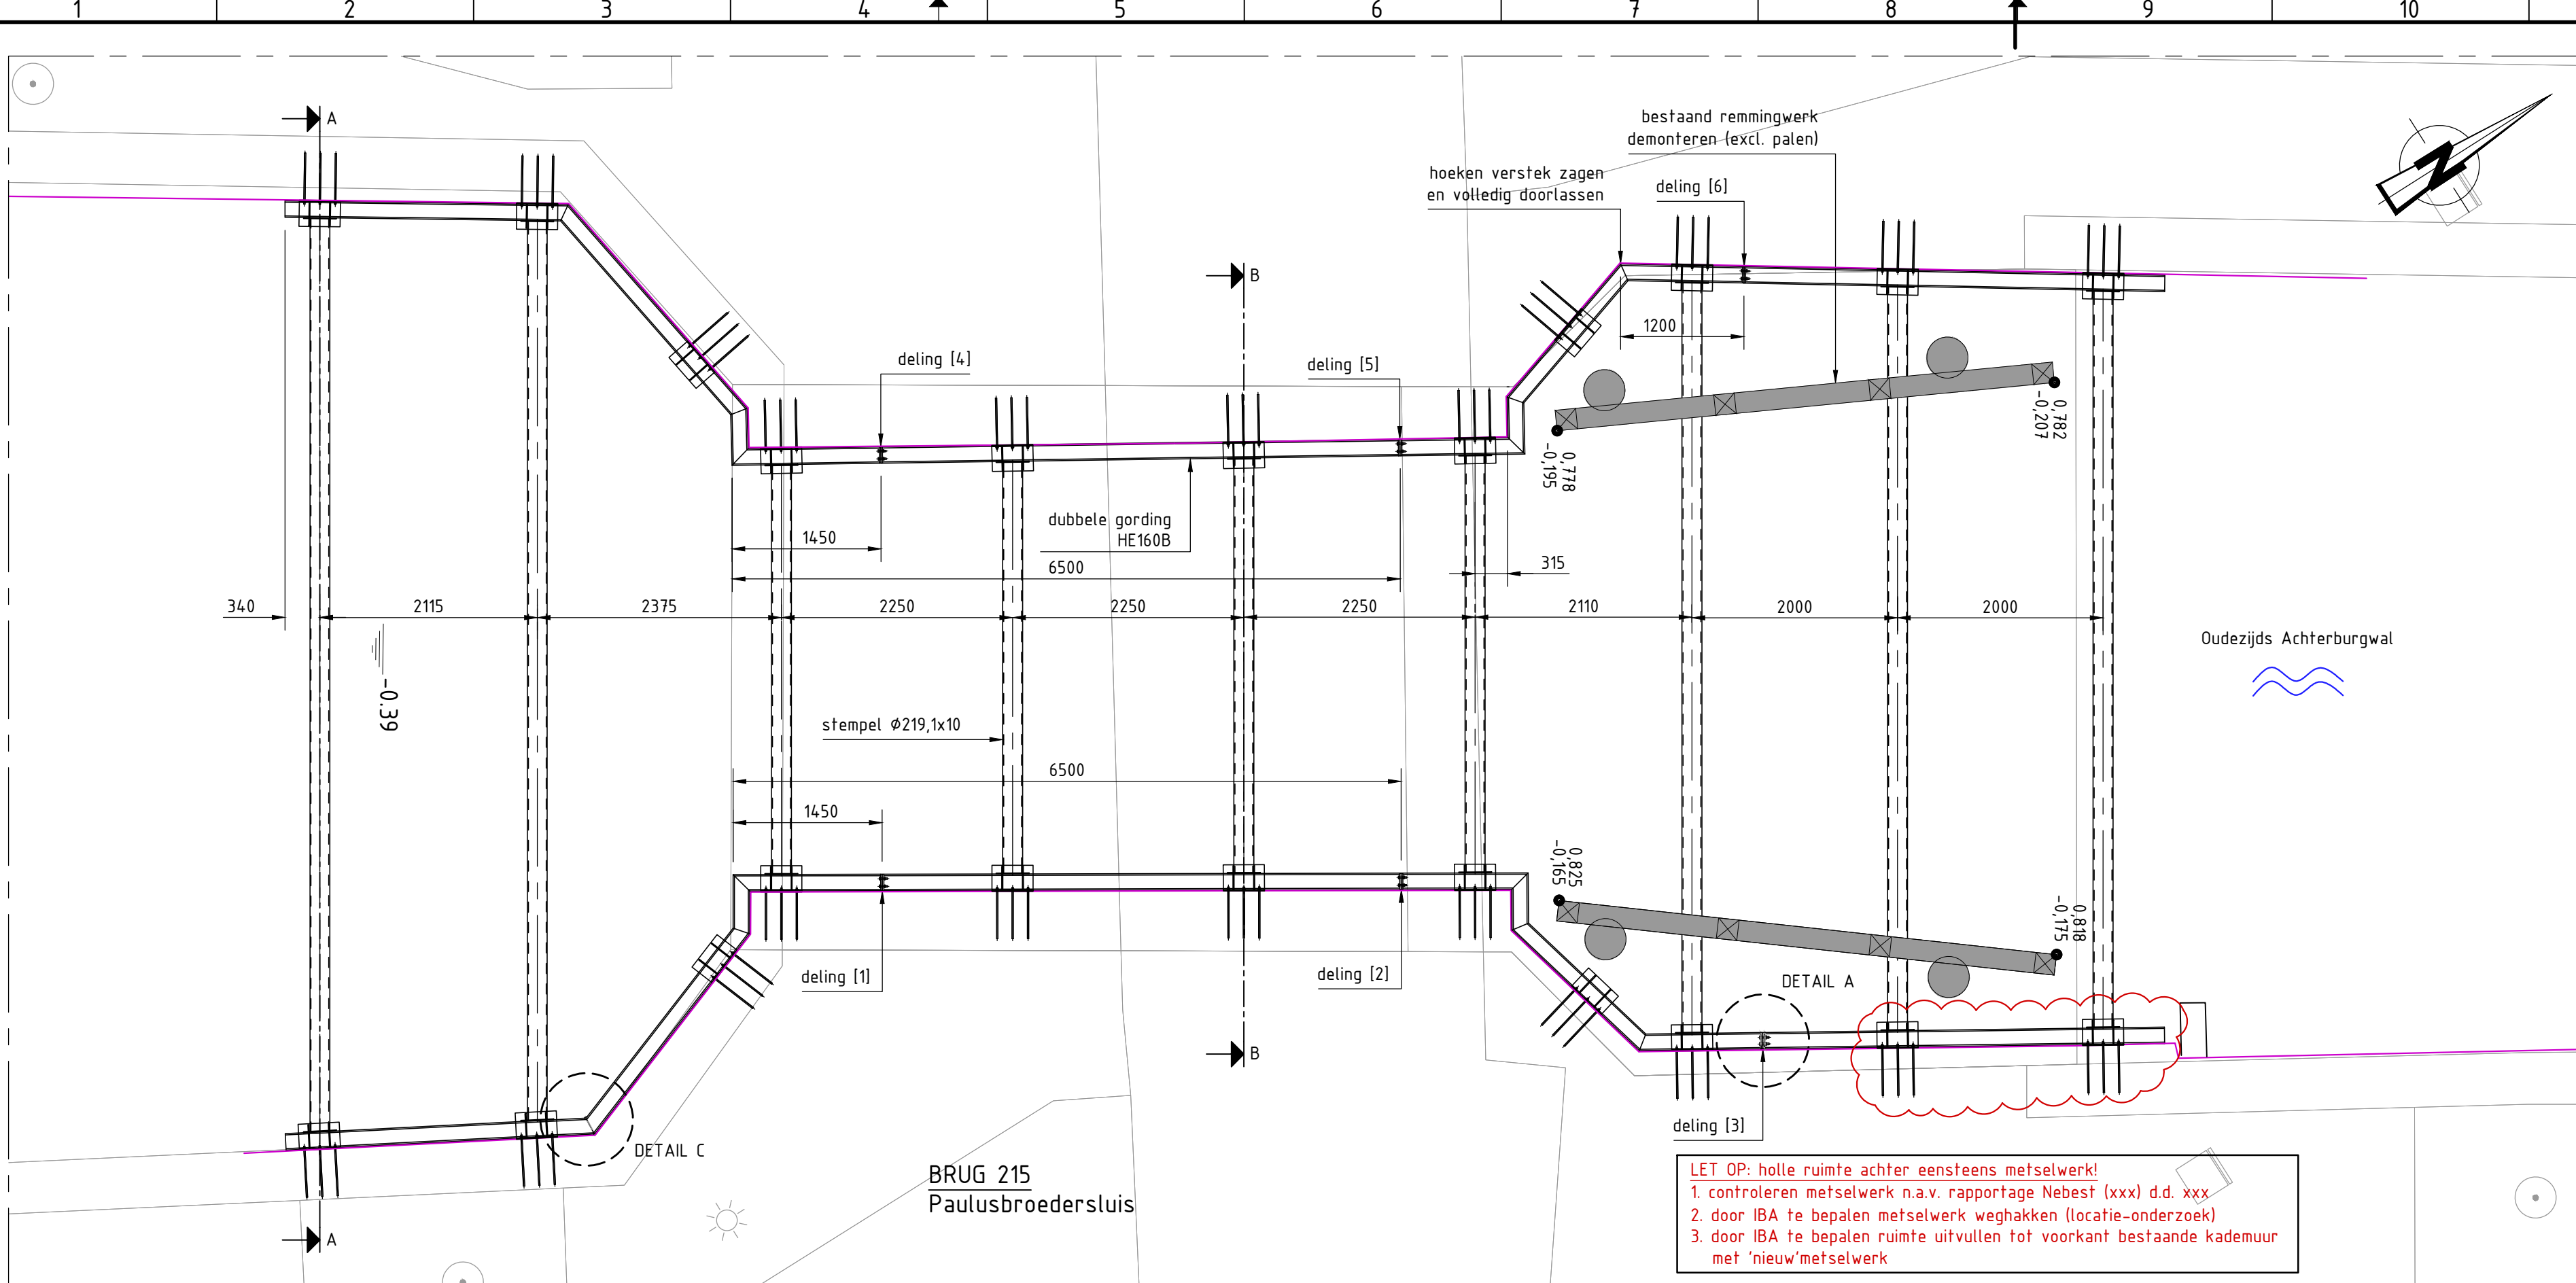




OVERZICHT STEMPELRAAM BRUG 215
SCHAAL 1 : 50

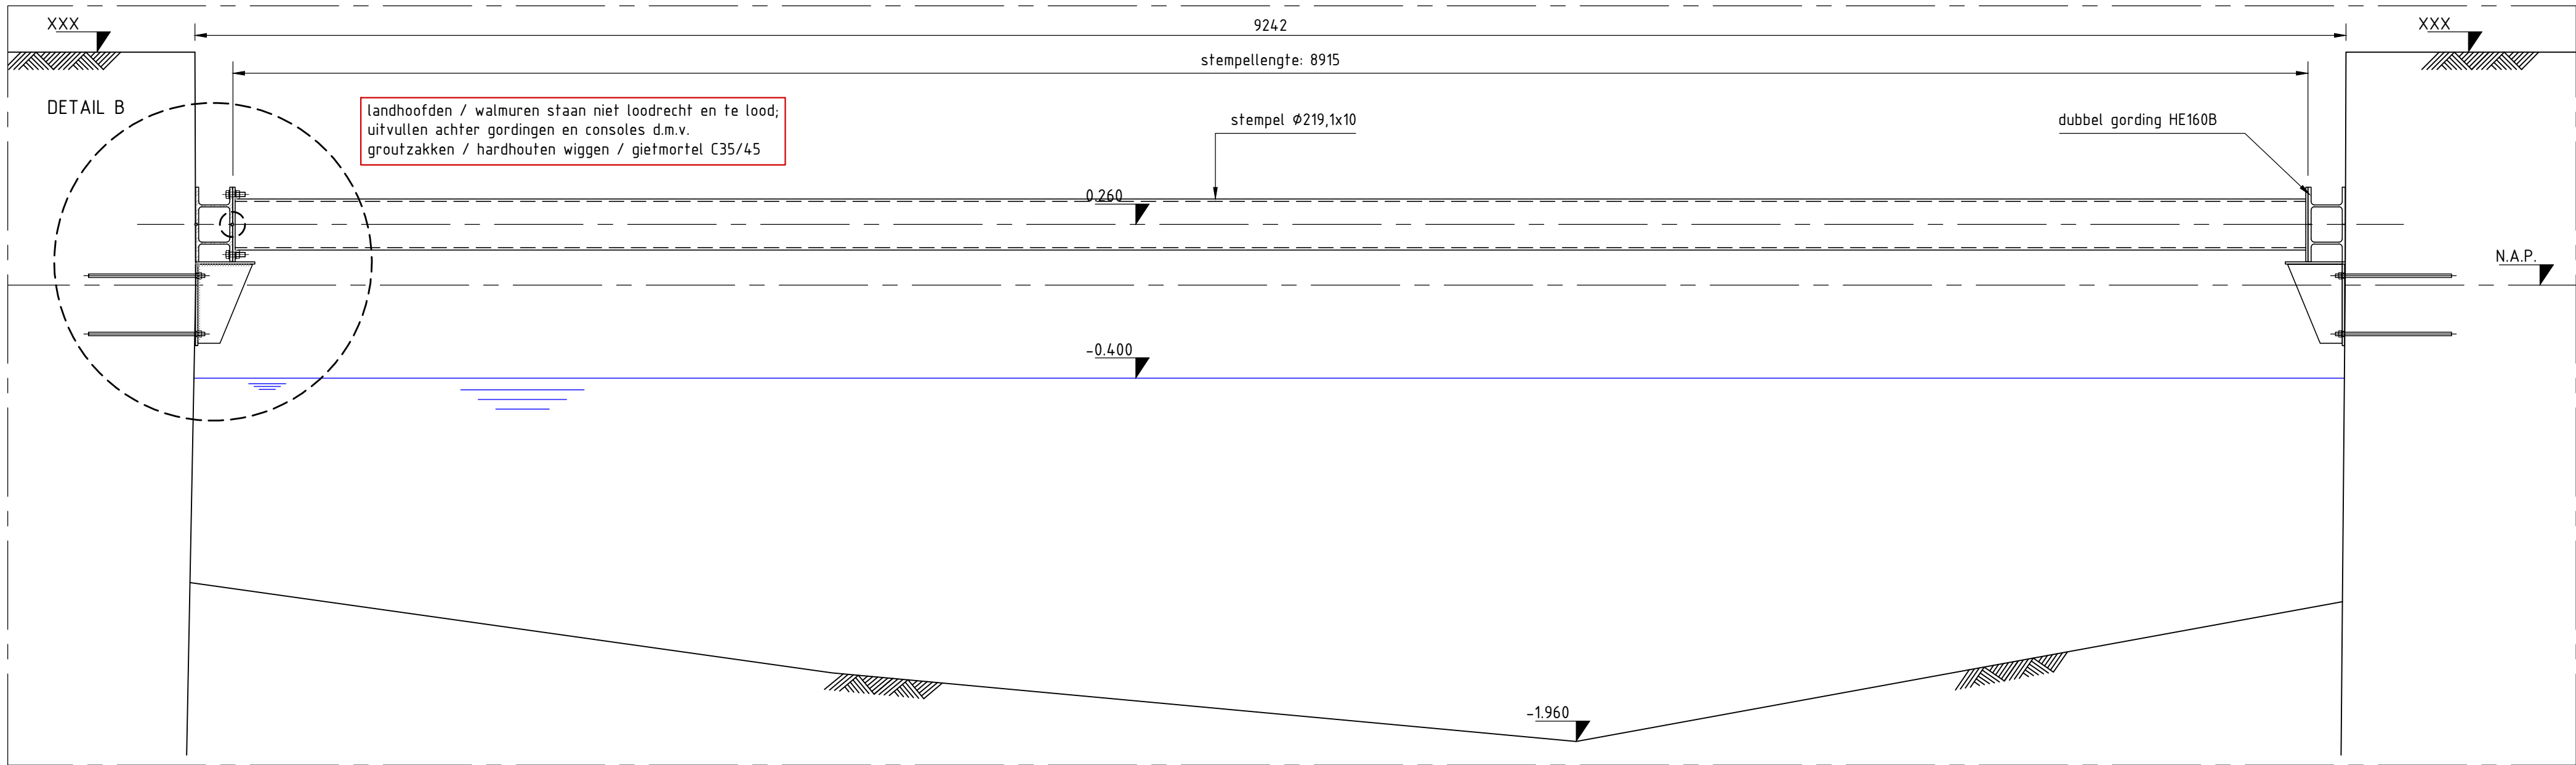

DOORSNEDE A-A
SCHAAL 1 : 20

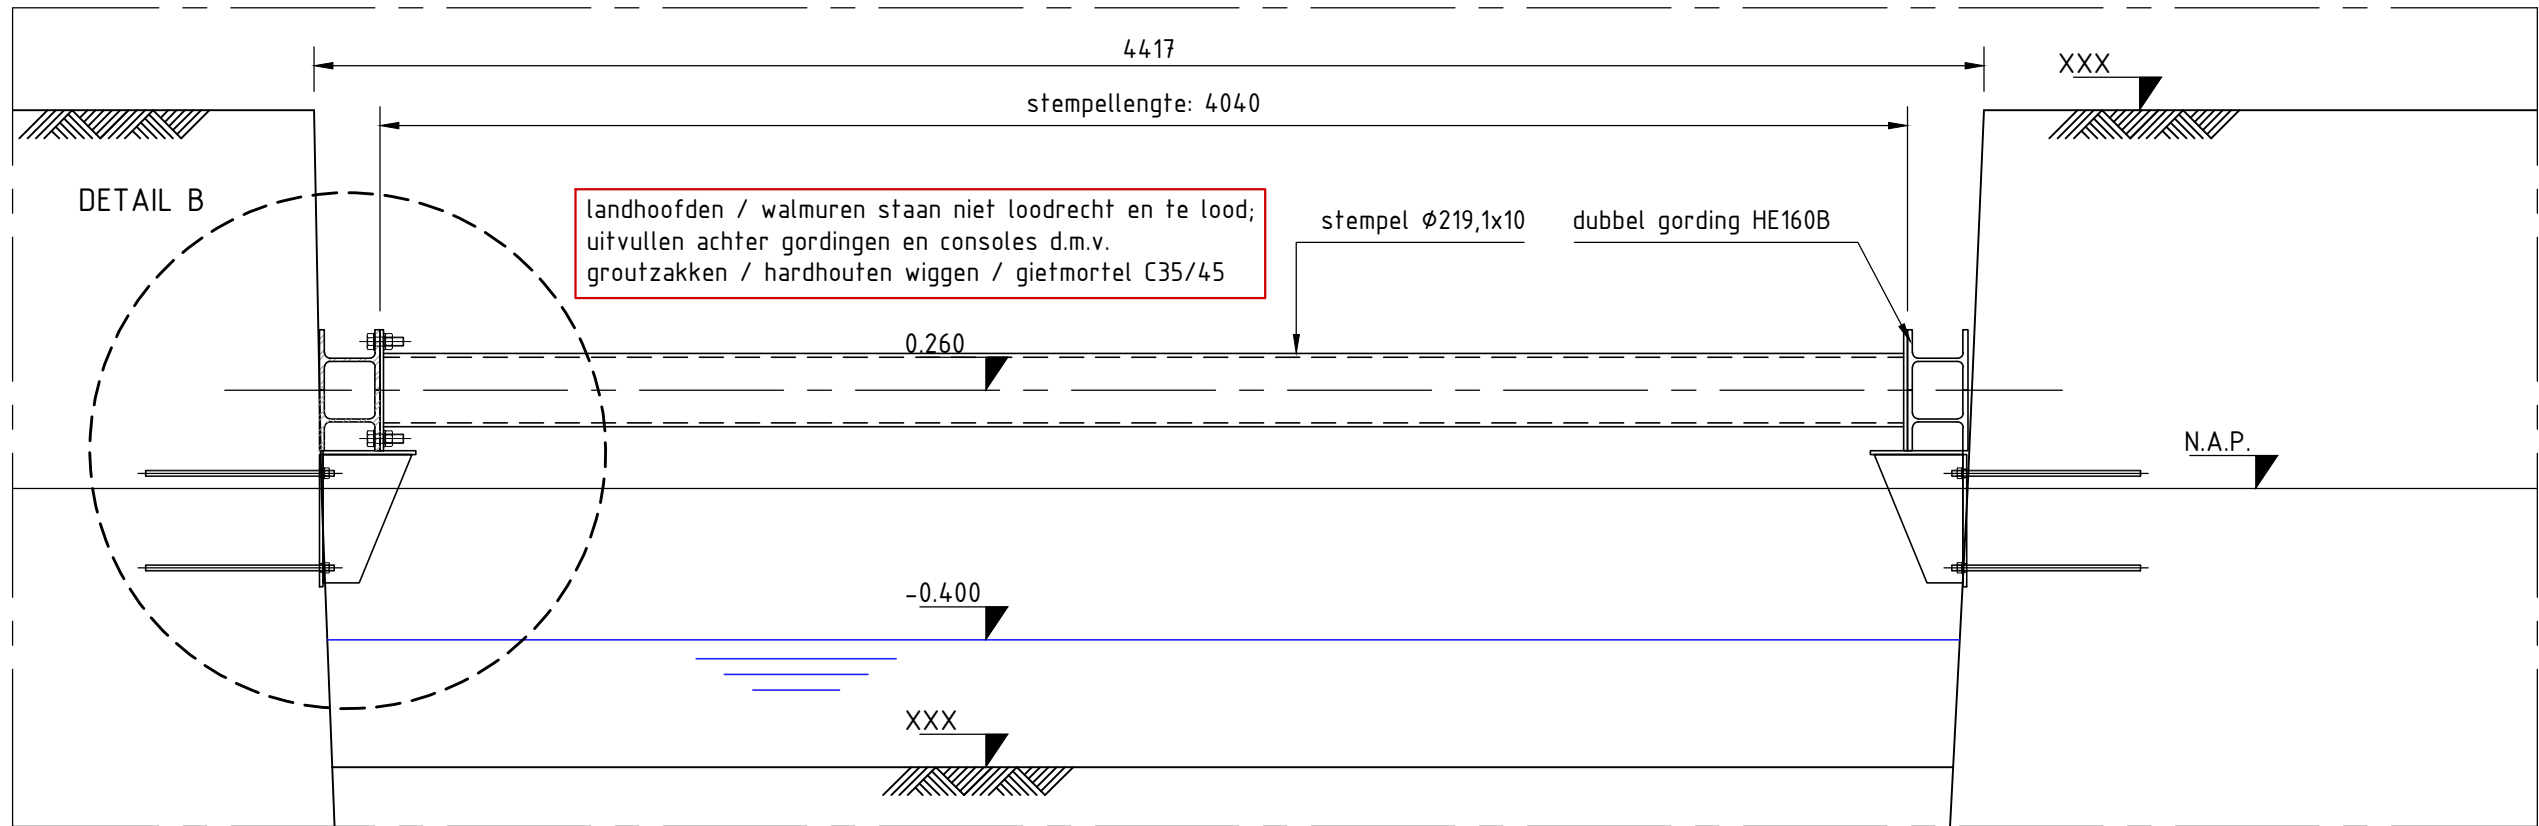

DOORSNEDE B-B
SCHAAL 1 : 20

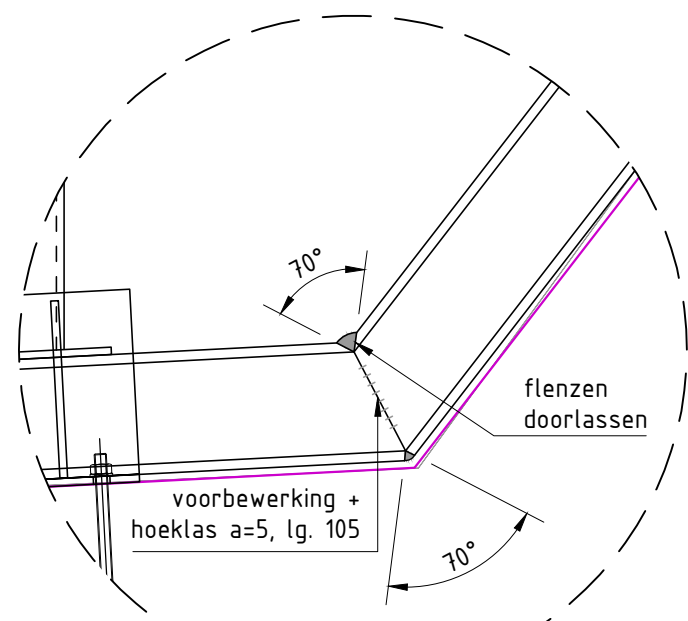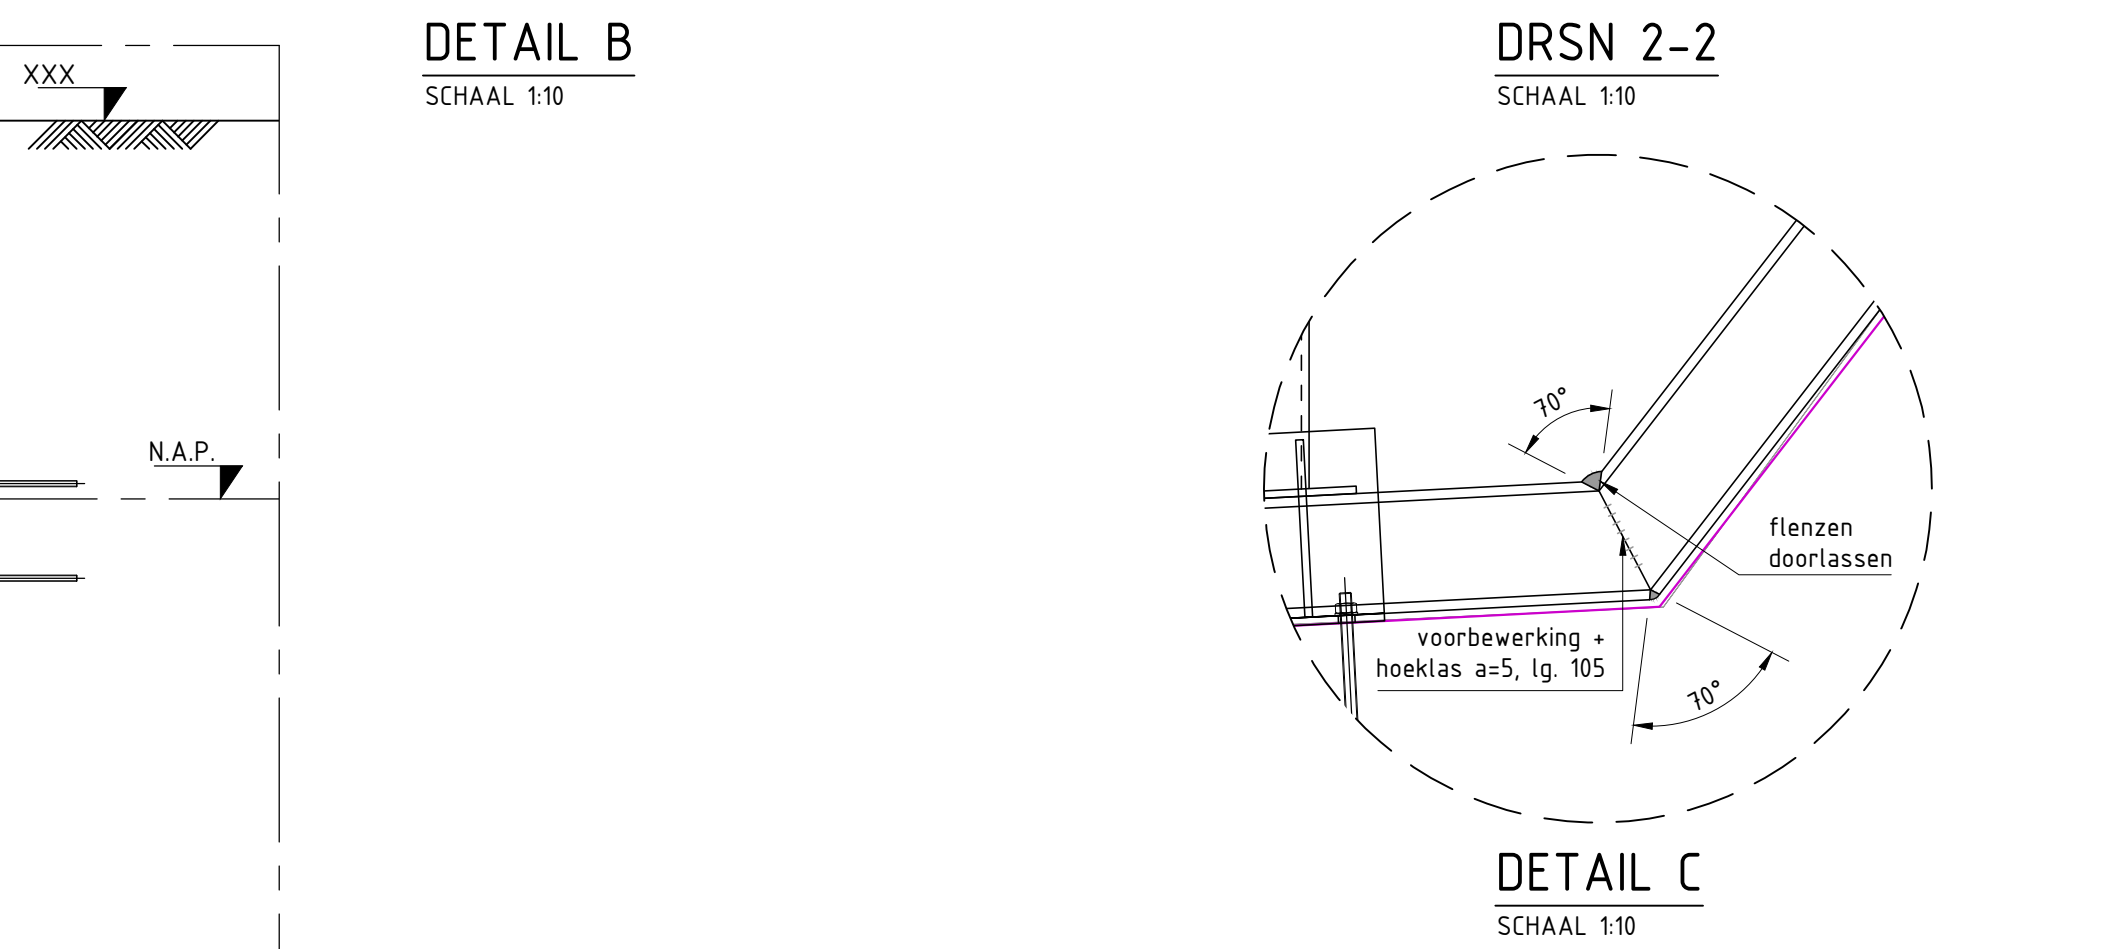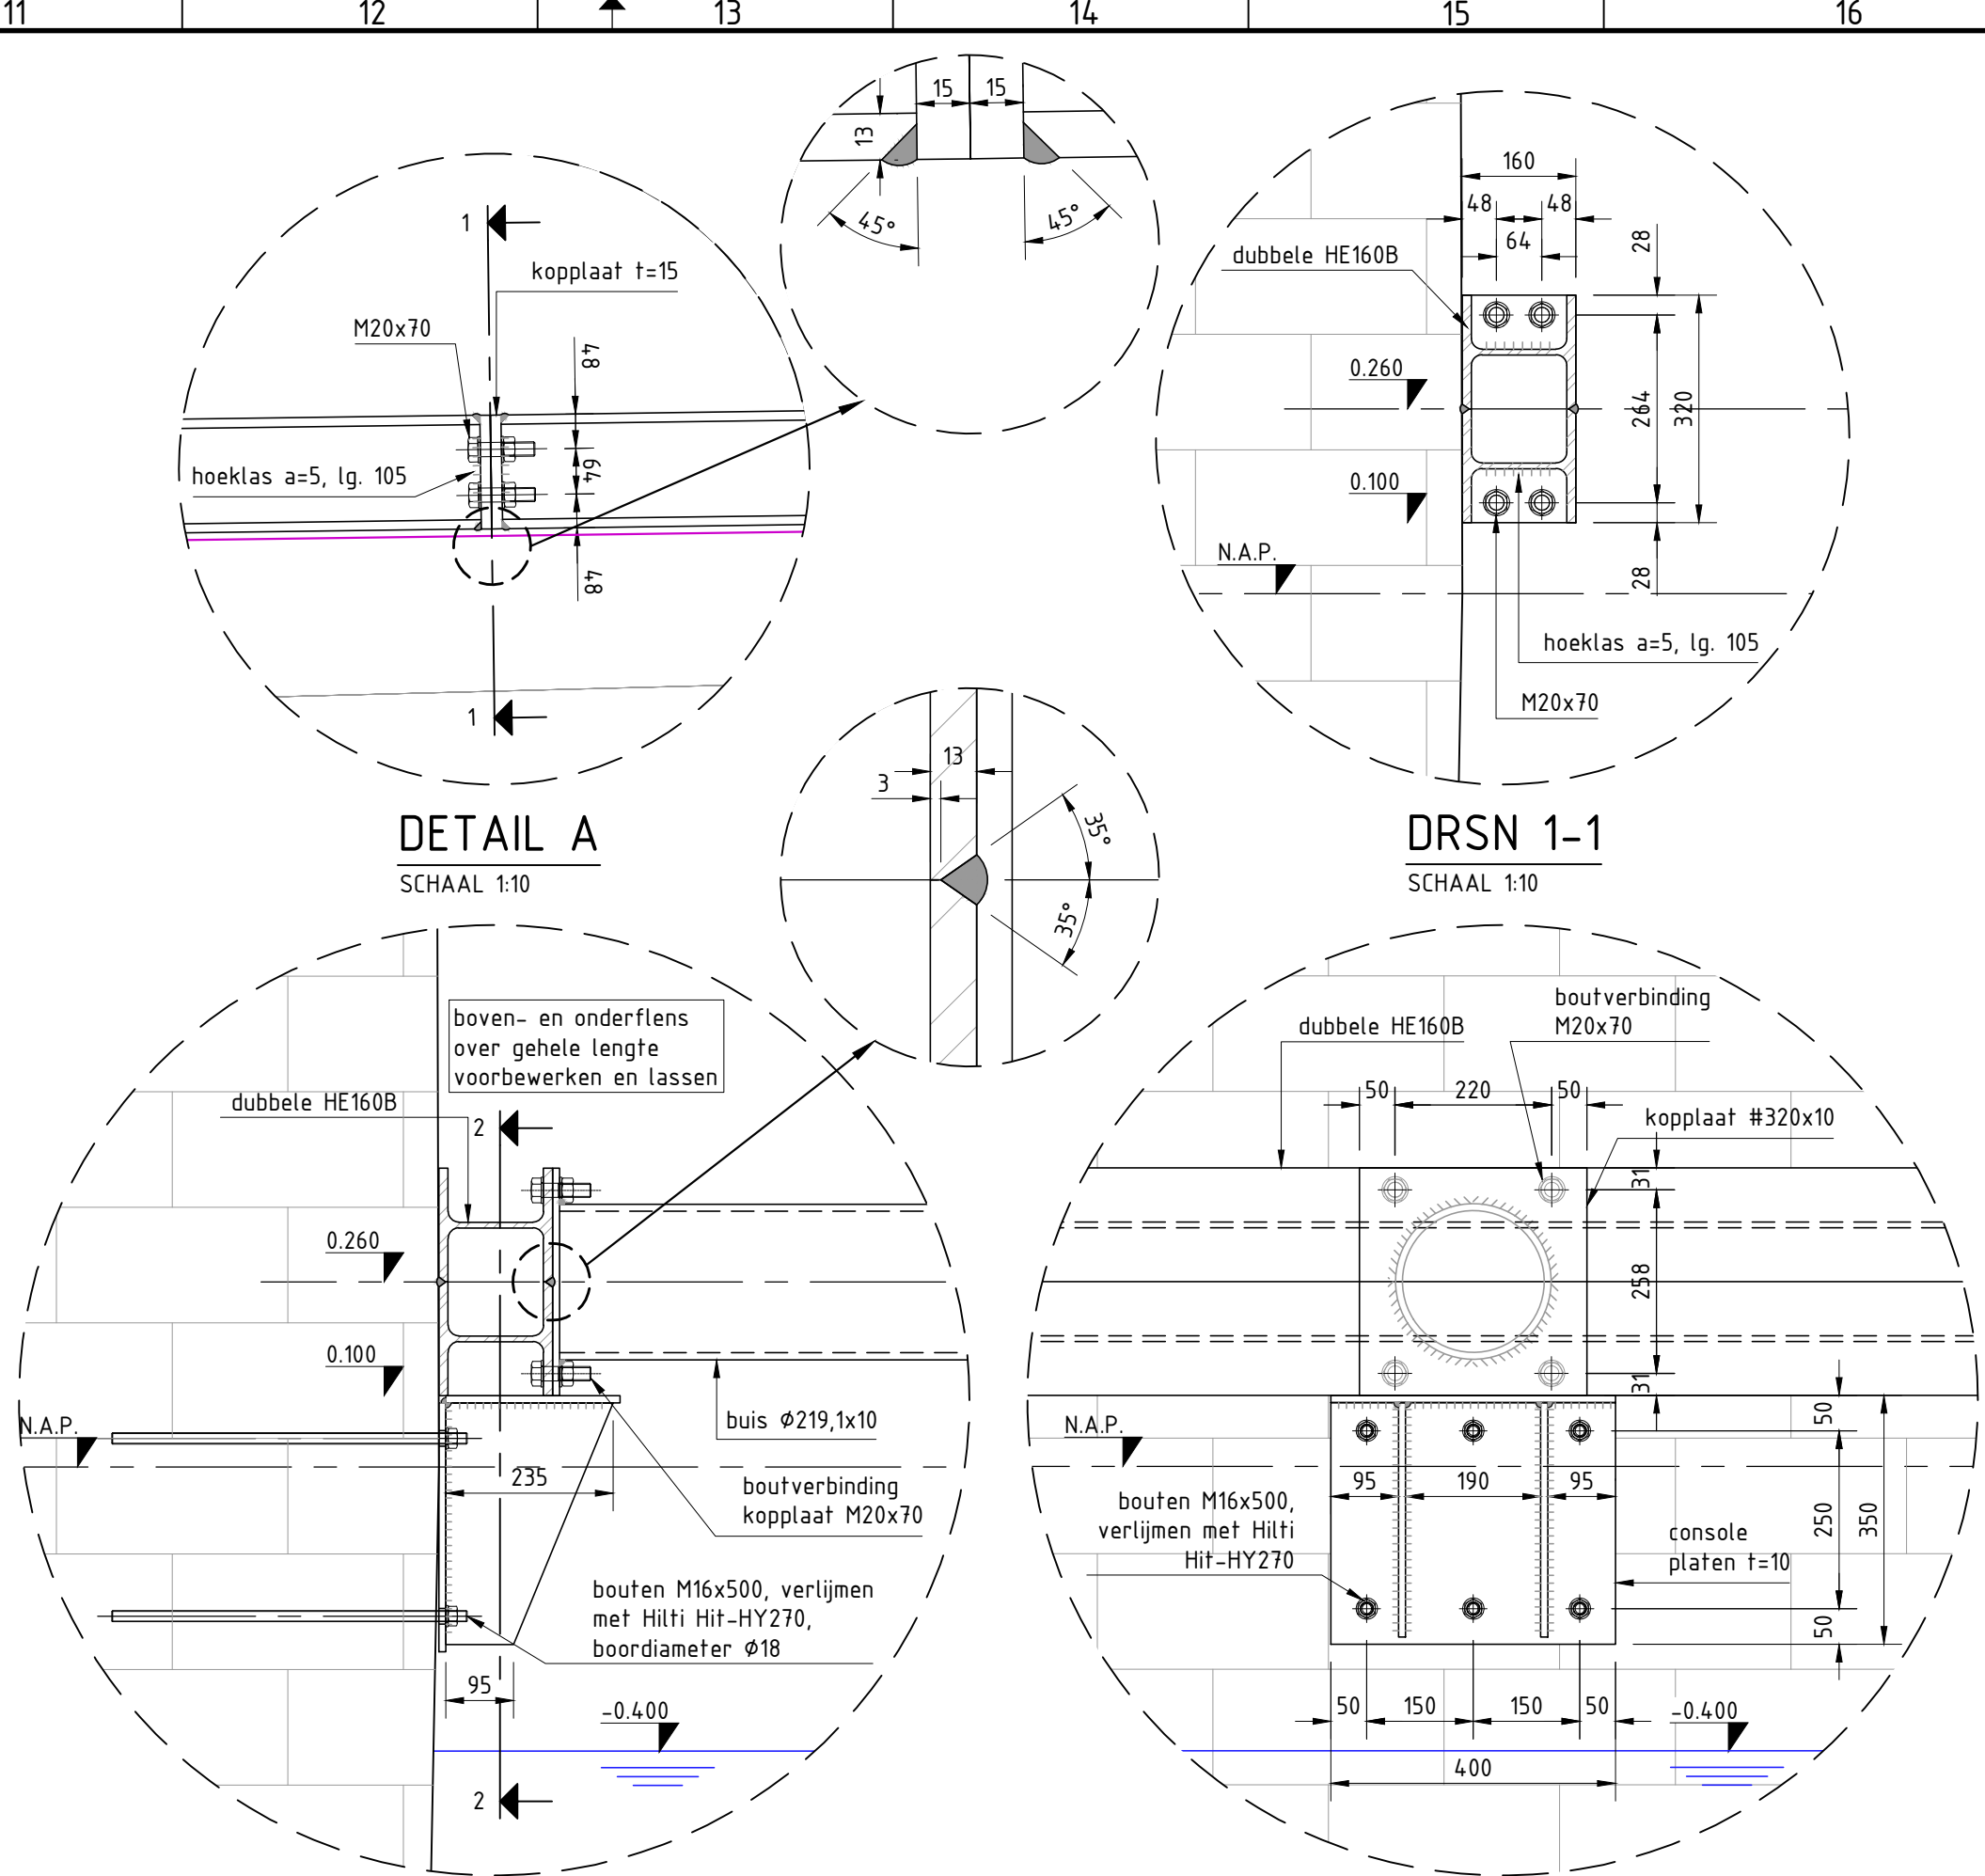

DETAIL C
SCHAAL 1:10

VERZENDSTATUS:	
Acceptatie (A)	
Commentaar (C)	
Info (I)	
Toetsing (T)	
Uitvoering (U)	✓

VERKLARING

REFERENTIEDOCUMENTEN:

- Inmeting kade JP Meetdienst, tek. nr. 2019-010_016, d.d. 02-07-2020
- KLIC - meldingnr. : conform TA
- Technisch Advies BRU0215-1A-20200522-D, d.d. 22-05-2020
- Berekening stempelraam met kenmerk 200629/Brug 215, versie 1.0 d.d. 30-06-2020
- Rapportage Nebest: xxx d.d. xxx

OPMERKINGEN:

- Maatvoering in millimeters, tenzij anders aangegeven.
- Peilmaten in meters ten opzichte van N.A.P.
- Coördinaten in millimeters ten opzichte van het Rijksdriehoek-stelsel
- Hoeken in graden (°), tenzij anders aangegeven
- Staalkwaliteit S355, tenzij anders aangegeven.
- Bout- en moerkwaliteit 10.9
- Lassen a=4, tenzij anders aangegeven.

REVISIE	DATUM	WIJZIGING	STATUS	TEKENAAR	CONTROLE	VRUGAVE
03	02-07-2020	Derde uitgave; opm. IB verwerkt; inmeting verwerkt	Definitief	JWFK	IBA	JWFK
02	26-06-2020	Tweede uitgave; opm. IB verwerkt	Definitief	JWFK	IBA	JWFK
01	23-06-2020	Eerste uitgave	Definitief	JWFK	IBA	JWFK

OPDRACHTGEVER	H. van Steenwijk b.v.	1014 AD Amsterdam Spaandammerijk 661 Telefoon: 020 682 35 65 Telefax: 020 682 72 55 e-mail: info@hvansteenwijk.nl
---------------	-----------------------	---

AANNEMER	Gebr. De Koning	Postbus 88 3350 AB Papendrecht Scheepvaartweg 1 Telefoon: 078-6442644 Telefax: 078-6442630 e-mail: info@gebrdekonink.nl
----------	-----------------	--

PROJECT	Paulusbroedersluis, Brug 215 - Amsterdam				
ONDERWERP	Werktekening Stempelraam				
DOCUMENTNR.	TEK-01	FASE:	UO	FORMAAT:	A1
DOCUMENTTYPE:	TEKENING	PROJECTNR.	7.877.08	TEKENINGNR.	T-01
CONTRACTNR.	SCHAAL: zie tek.				