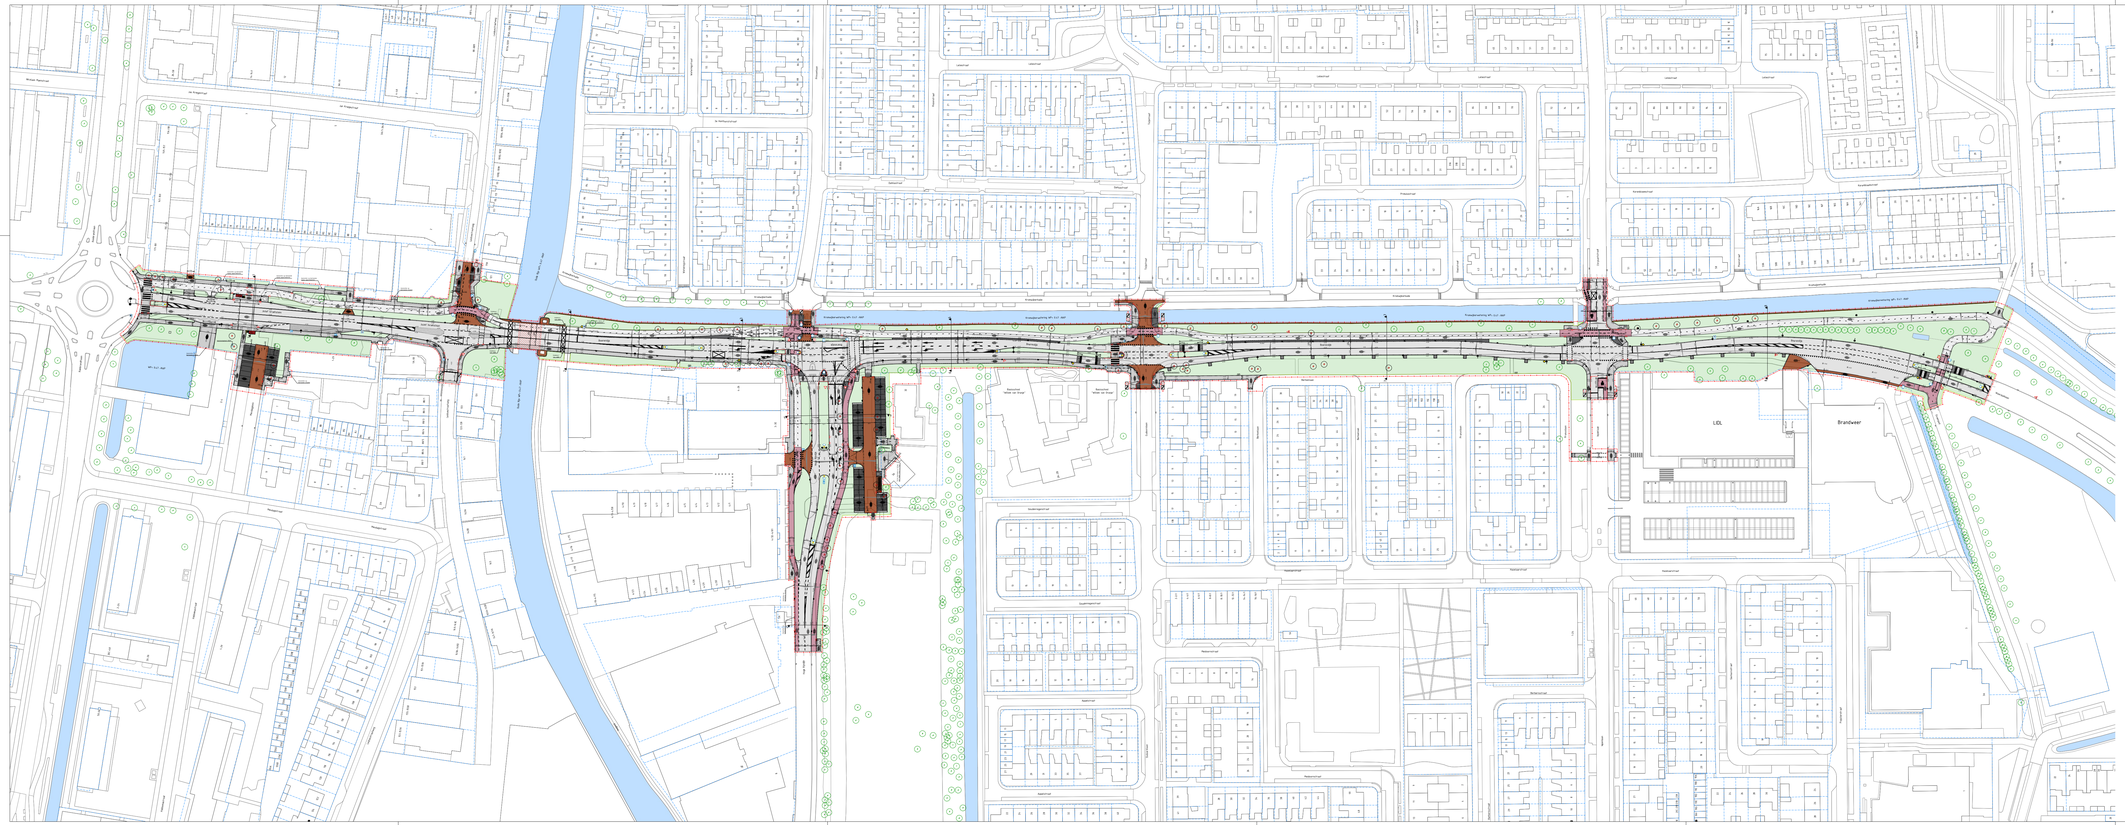

Voor verklaring zie tekening 365920-T005-NWS blad 7
Maten in meters, tenzij anders aangegeven
Materialen in millimeters
Hoogtematen in meters t.o.v. N.A.P.

TER INFORMATIE

Opdrachtgever
Gemeente Woerden

Project
Reconstructie Boerendijk, Jozef Israëlslaan & Hoge Rijndijk

Onderdeel
Definitief ontwerp nieuwe situatie

Projectnummer	Tekeningnummer	Versie	Datum van uitgave	Ontwerpfase	Contractnummer
365920	365920-T005-NWS-L08		06-09-2019	Definitief ontwerp	

Blad	Van	Schaal	Formaat	Kantoor	Get.	Gez.	Acc.
1	1	1:1000	A2-L (420x1260)	De Bilt	JPR	MJ	RvK

www.sweco.nl
© Sweco Nederland B.V. Alle rechten voorbehouden

SWECO

365920-T005-NWS