



Normaalprofiel 1
schaal 150

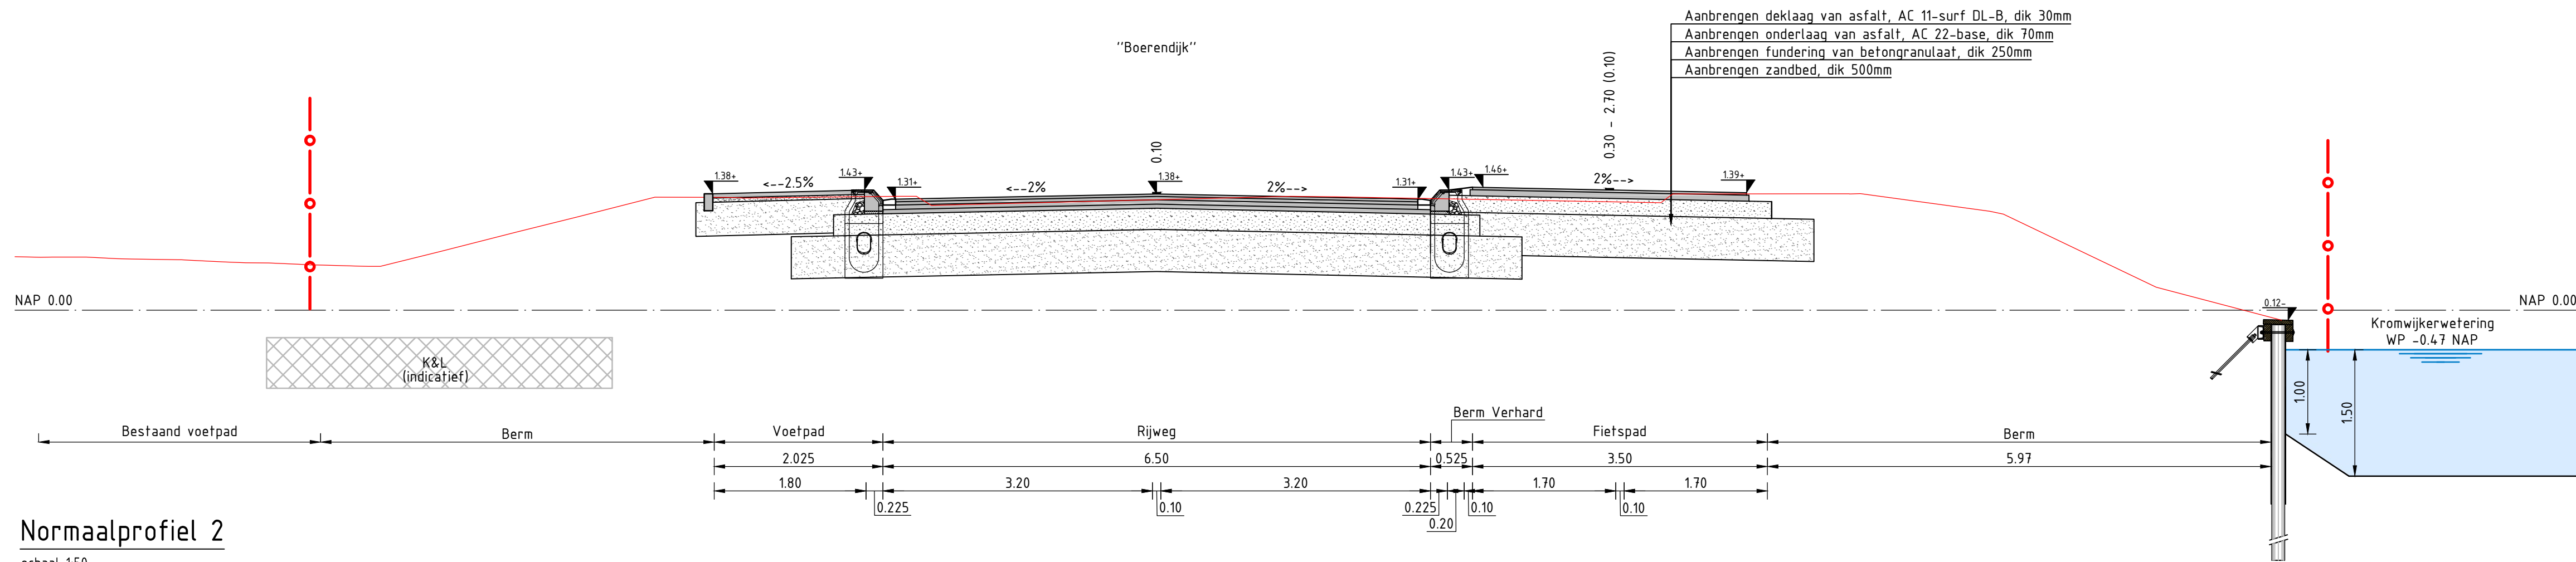


Normaalprofiel 2
schaal 150

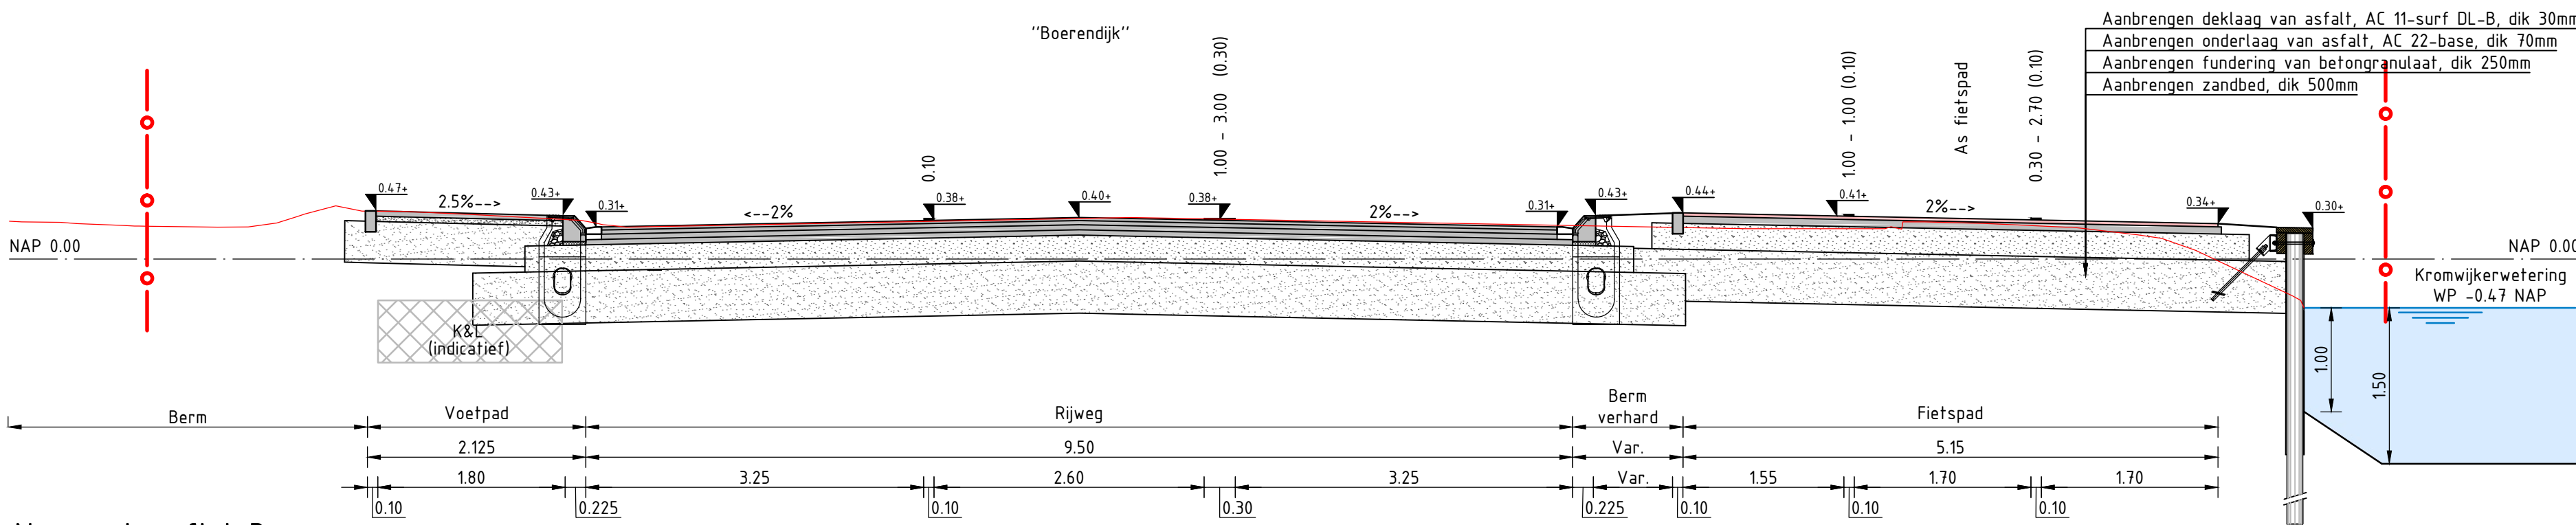

Normaalprofiel 3
schaal 150

VERKLARING

- 0.47 NAP: Waterlijn / oppervlaktewater, inclusief peil
- Bestaand maaiveld / profiel
- Zone waterkering (conform leggerprofiel HDSR)
- 1.40+: Toekomstige hoogte
- RWS band 115/225x250mm stellen in stelspecie en voorzien van steunrug van schrale beton incl. goottegels 300x150x70/55mm op stelspecie (Voor uitwerking zie detail 4&5)
- Pijl markering opstelvak
- Aanbrengen doorsteek t.b.v. afwatering (voor uitwerking zie detail 3)
- Projectgrens

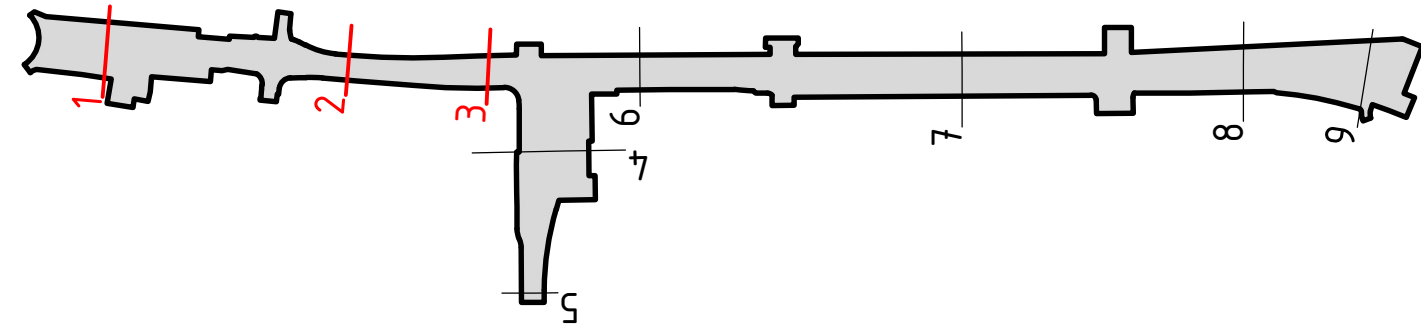

Algemeen

* Asfaltconstructie & funderingsconstructie zijn indicatief weergegeven, exacte dikte nader te bepalen op basis van vastgesteld verhardingsadvies

Voor situatie zie tekening 365920-T005-NWS

Maten in meters, tenzij anders aangegeven
Materialen in millimeters
Hoogten in meters t.o.v. N.A.P.

CONCEPT

Gemeente Woerden
Project
Reconstructie Boerendijk, Jozef Israëlslaan & aansluiting Hoge Rijndijk
Onderdeel
Normaalprofielen 1, 2 & 3 behorende bij definitief ontwerp

Projectnummer		Tekeningnummer		Versie	Datum van uitgave	Ontwerpfase		Contractnummer		
365920		365920-T006-DWP-L01			06-09-2019	Definitief ontwerp				
Bld	Van	Schaal	Formaat		Kantoor		Get.	Get.	Acc.	
1	3	1:50	A1		De Bilt		JPR	MJ	RvK	

www.sweco.nl
© Sweco Nederland B.V. Alle rechten voorbehouden

SWECO