



Normaalprofiel 4
schaal 150

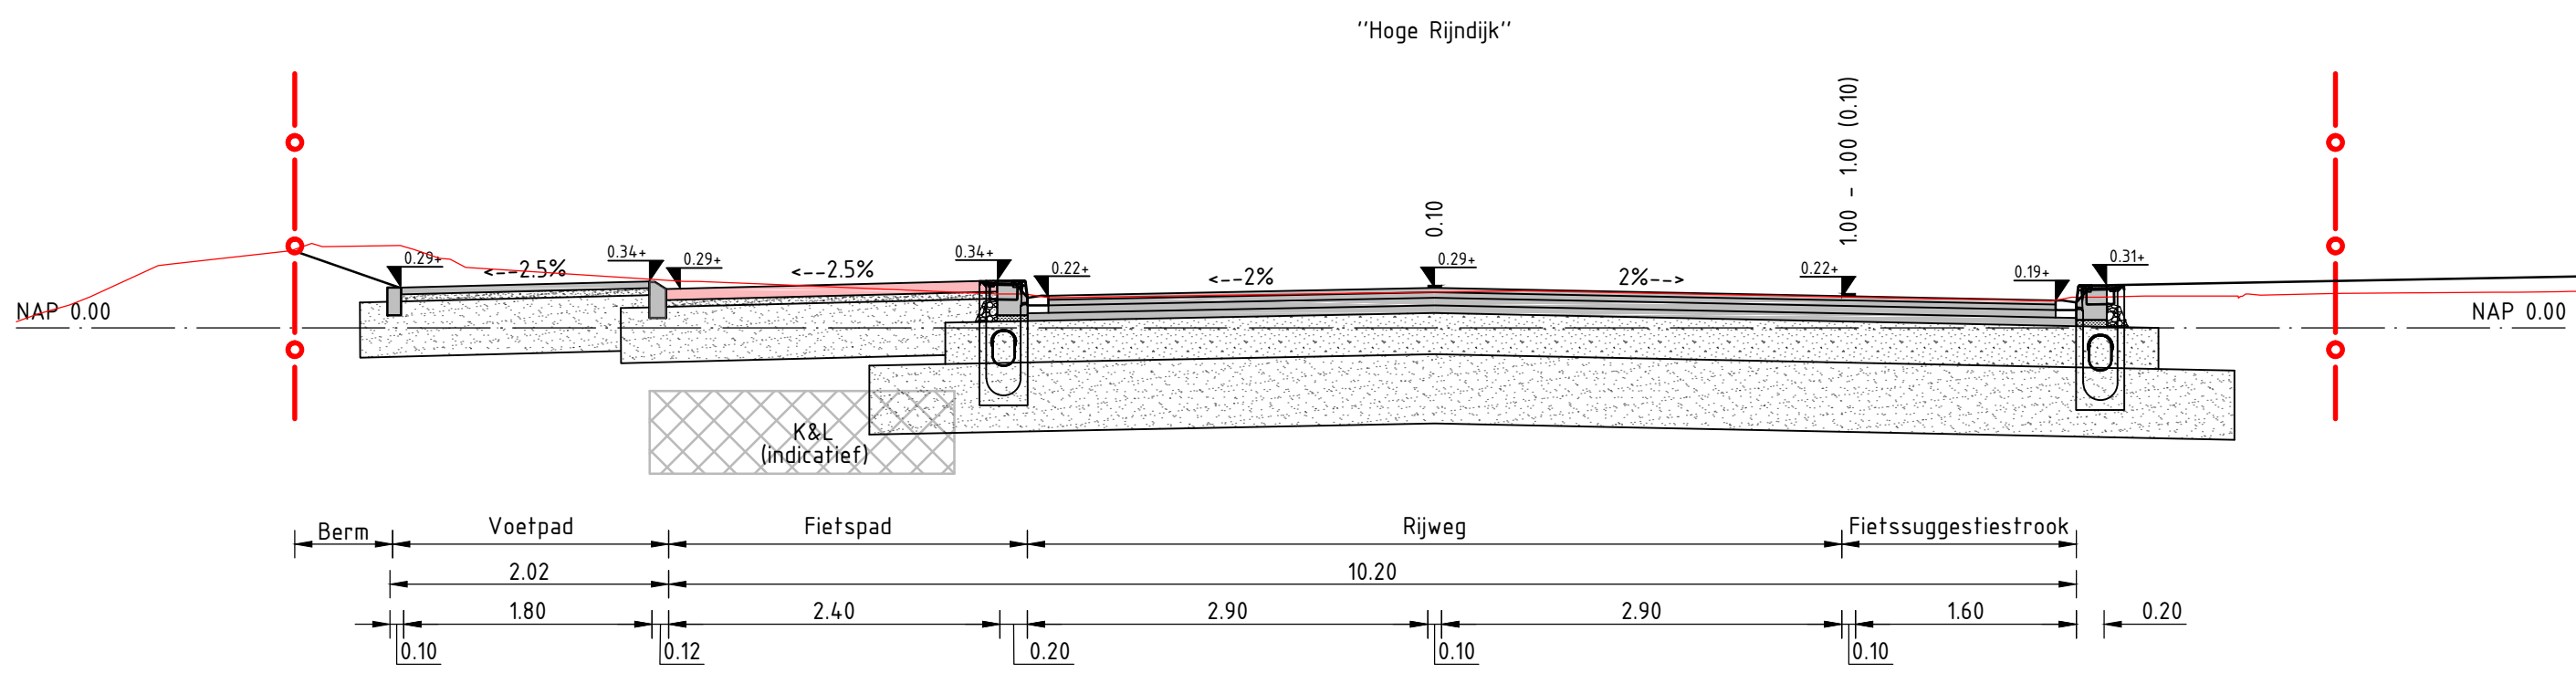


Normaalprofiel 5
schaal 150

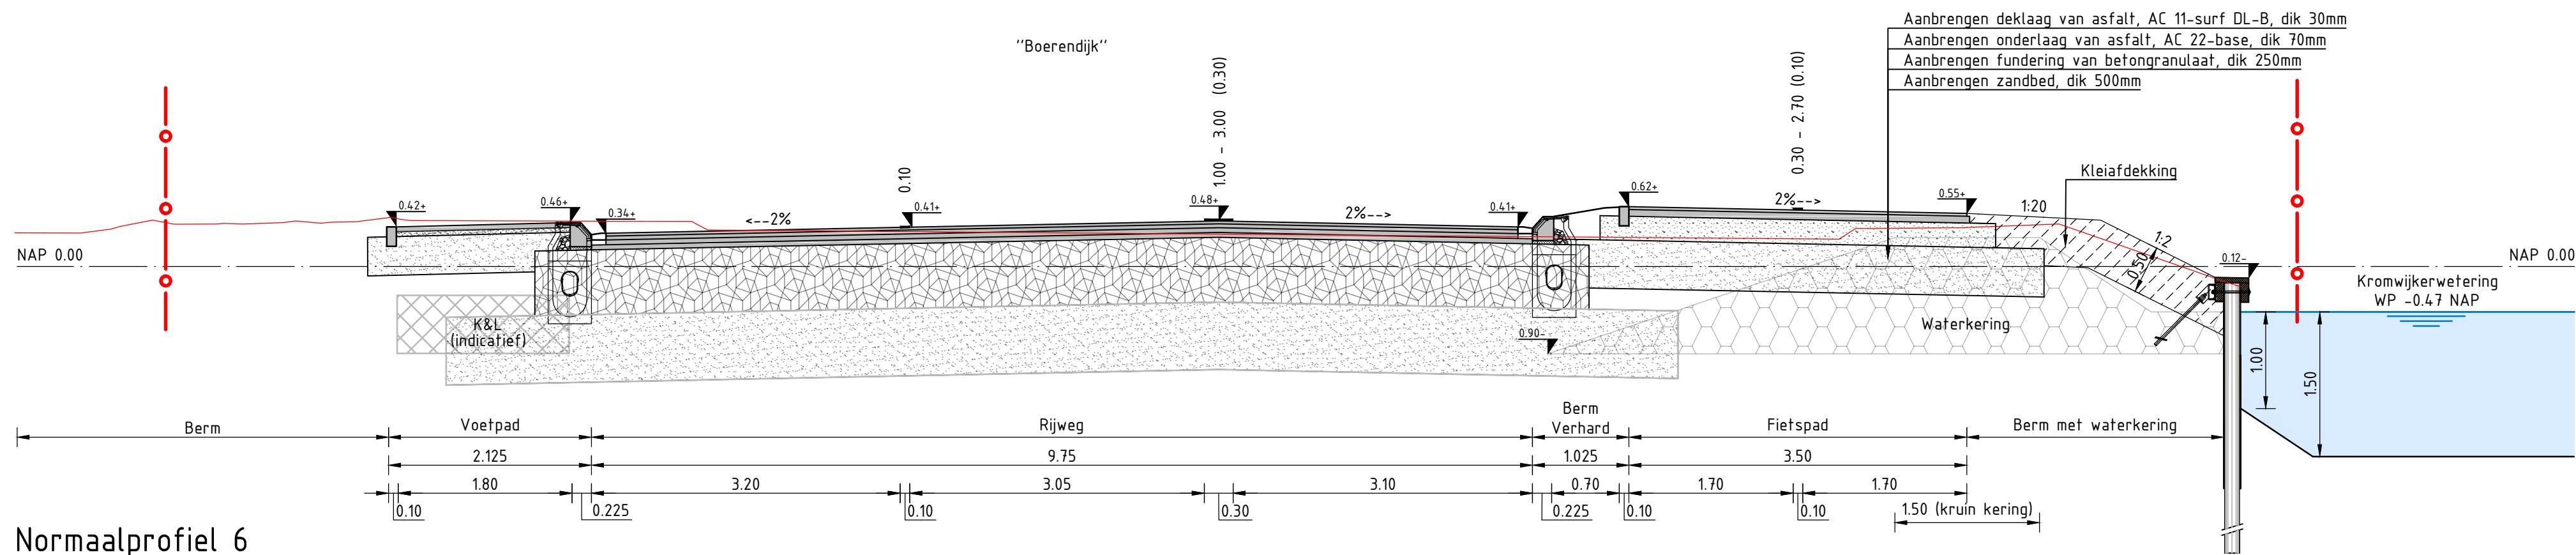

Normaalprofiel 6
schaal 150

VERKLARING

- Bestaand maaiveld
- 0.47 NAP
- Zone waterkering (conform leggerprofiel HDSR)
- Kantopsluiting, exacte type nader te bepalen
- Hoogtemaat t.o.v. NAP
- Zone kabels en leidingen (indicatief weergegeven)
- Projectgrens

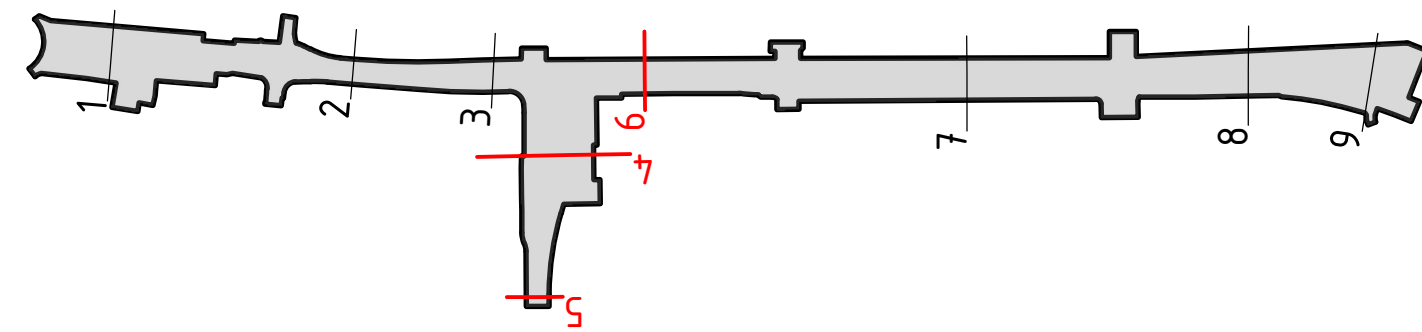

Algemeen

- * Asfaltconstructie & funderingsconstructie zijn indicatief weergegeven, exacte dikte nader te bepalen op basis van vastgesteld verhandelingsadvies

Voor situatie zie tekening 365920-T005-NWS

Maten in meters, tenzij anders aangegeven
Materialen in millimeters
Hoogtematen in meters t.o.v. N.A.P.

Gemeente Woerden

Reconstructie Boerendijk, Jozef Israëlslaan & aansluiting Hoge Rijndijk

Onderaans

Normaalprofielen 4, 5 & 6 behorende bij definitief ontwerp

Projectnummer		Tekeningnummer	Revisie	Datum van uitgave	Ontwerpfase	Contractnummer		
365920		365920-T006-DWP-L02		06-09-2019	Definitief ontwerp			
Blad	Van	Schaal	Formaat	Kantoor	Get.	Get.	Acc.	
2	3	1:50	A1	De Bilt	JPR	MJ	RvK	

www.sweco.nl
© Sweco Nederland B.V. Alle rechten voorbehouden

SWECO

CONCEPT