



VERKLARING


- Bestaand maaiveld
- 0.47 NAP
- Zone waterkering (conform leggerprofiel HDSR)
- Kantopsluiting, exacte type nader te bepalen
- Hoogtemaat t.o.v. NAP
- Zone kabels en leidingen (indicatief weergegeven)
- Projectgrens

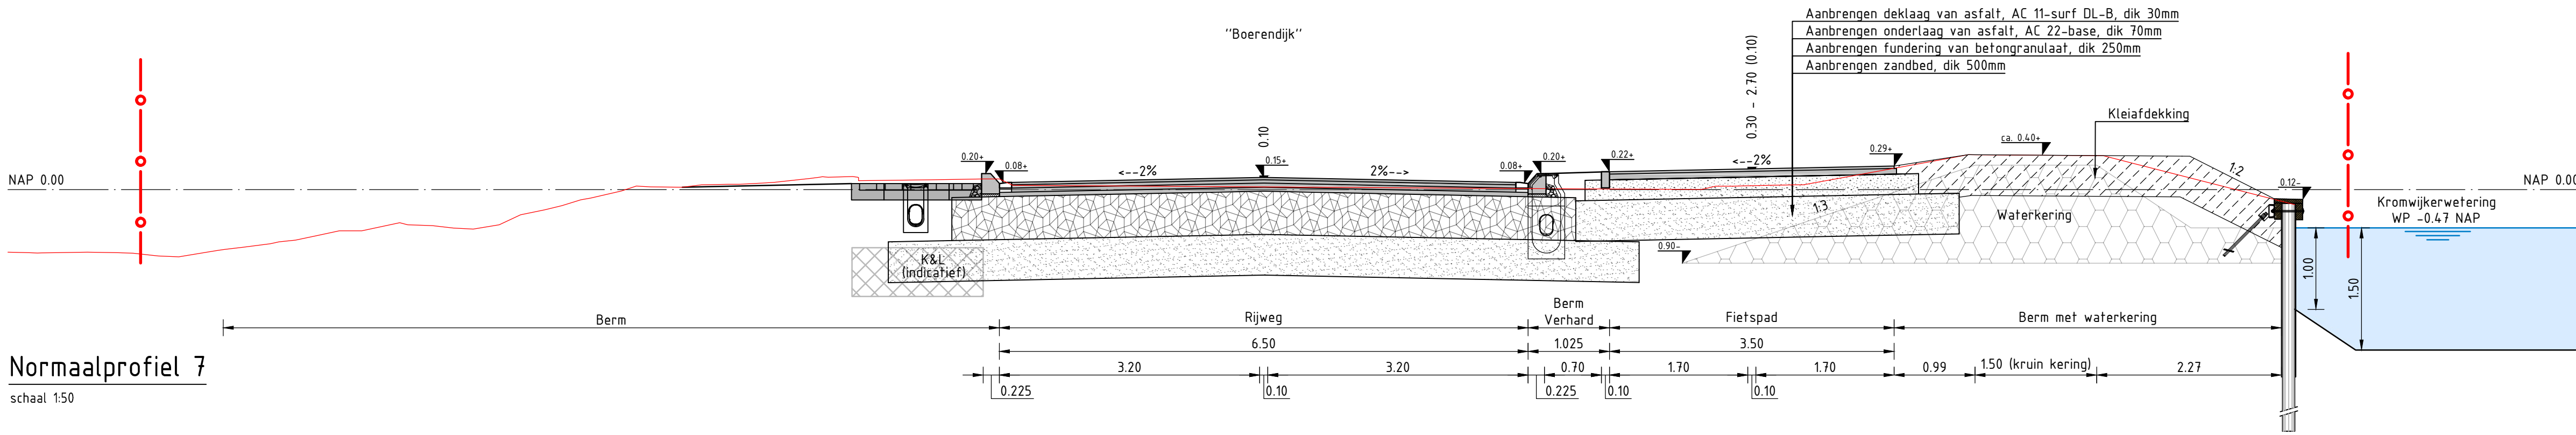


Normaalprofiel 7
schaal 1:50

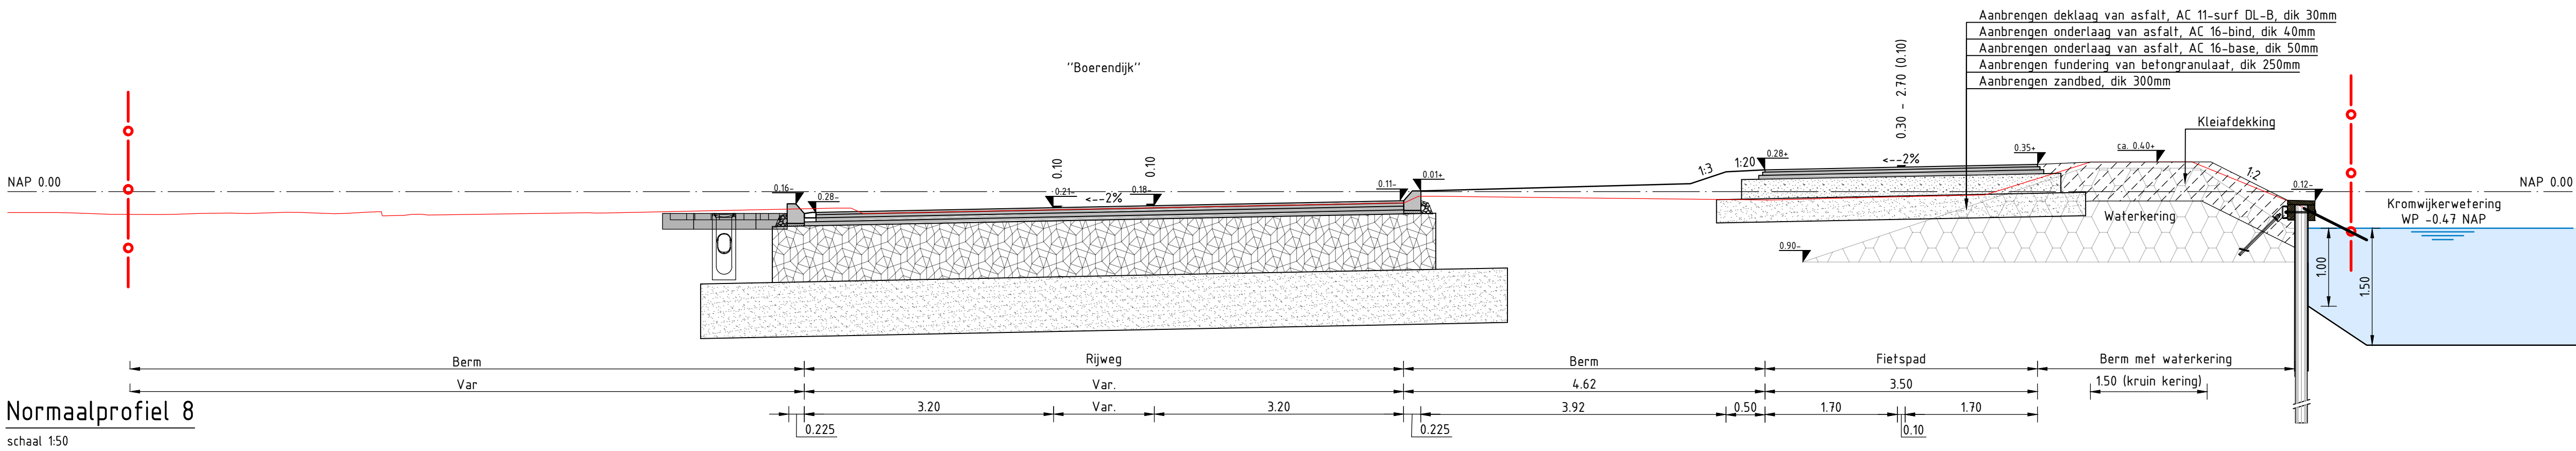

Normaalprofiel 8
schaal 1:50

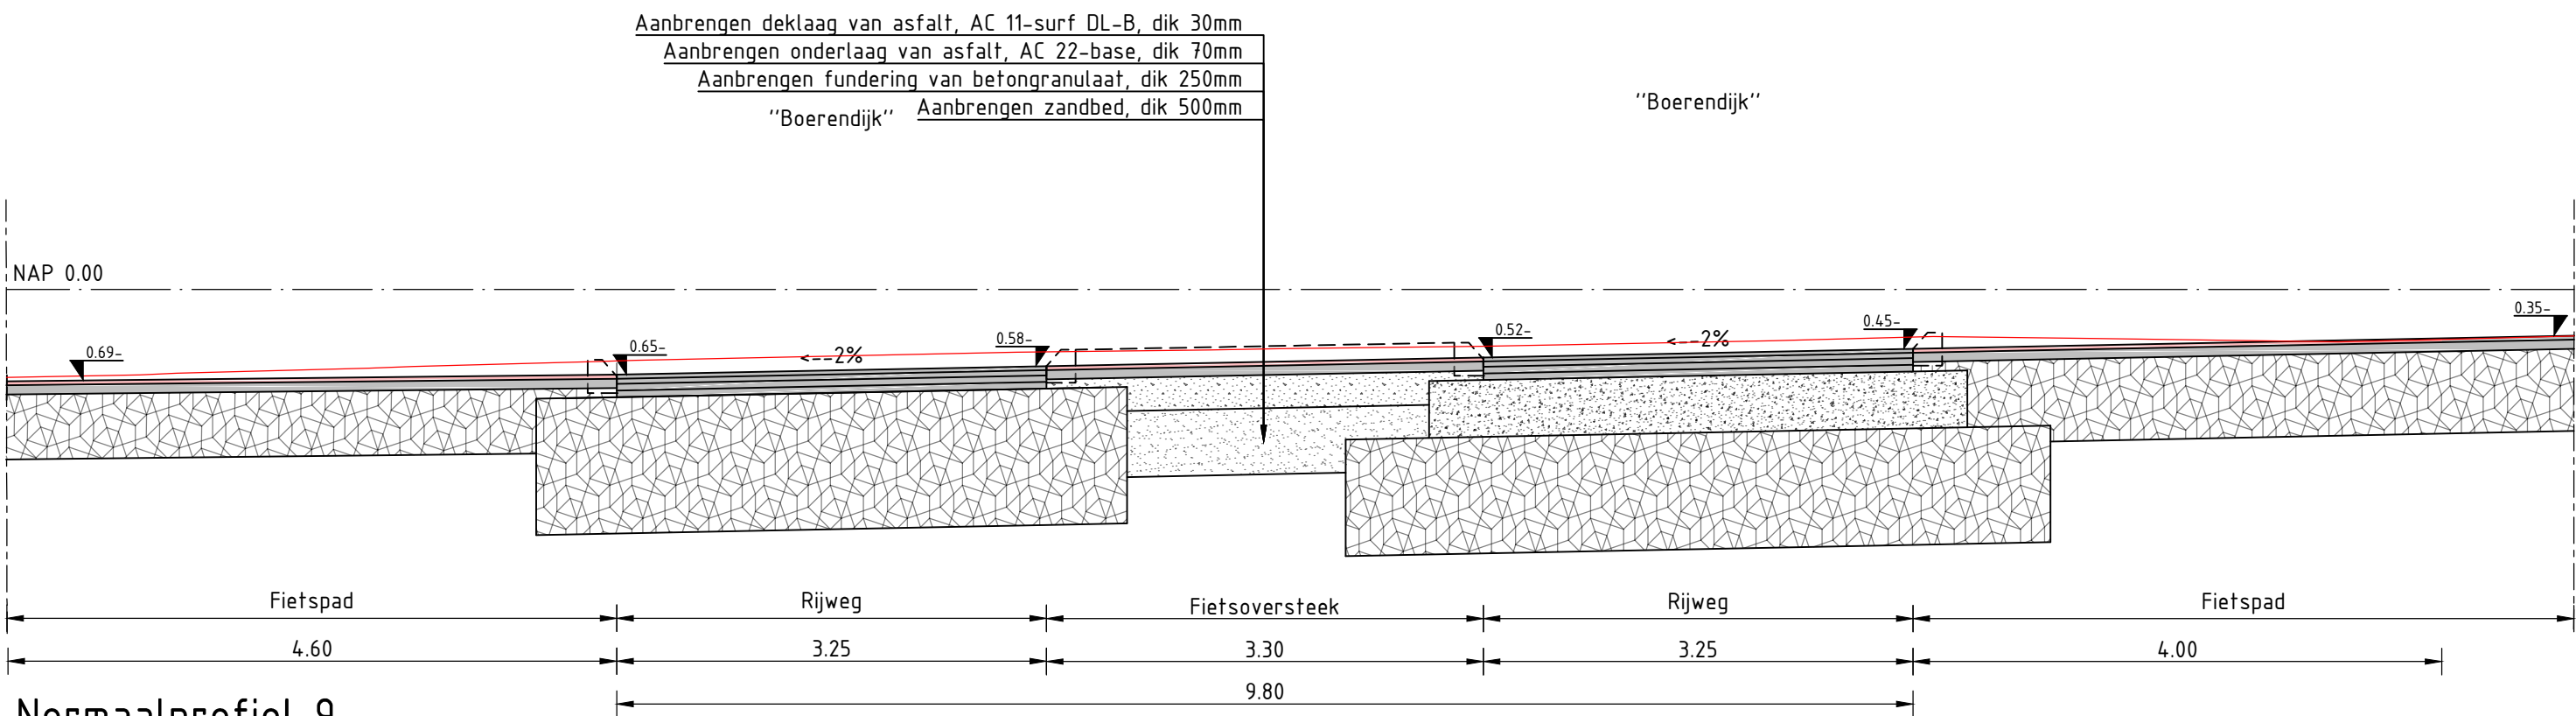

Normaalprofiel 9
schaal 1:50

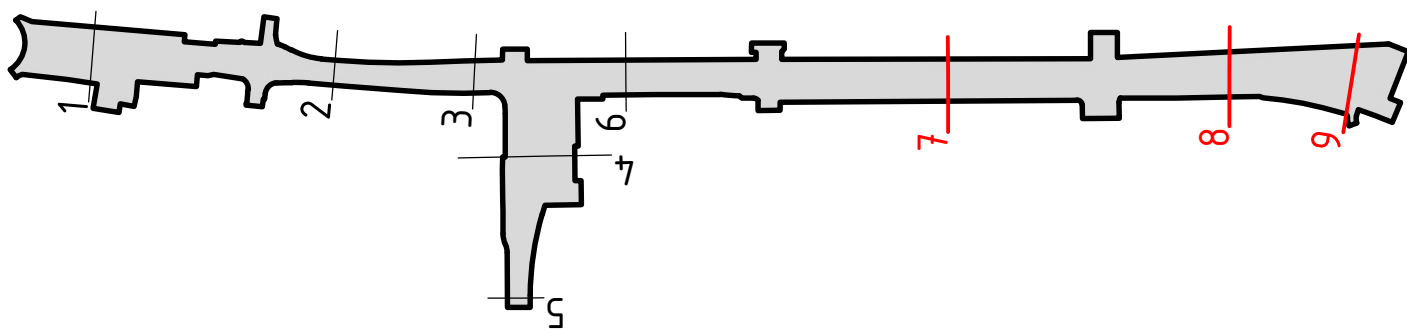

Algemeen

* Asfaltconstructie & funderingsconstructie zijn indicatief weergegeven, exacte dikte nader te bepalen op basis van vastgesteld verhardingsadvies

Voor situatie zie tekening 365920-T005-NWS

Maten in meters, tenzij anders aangegeven
Materialen in millimeters
Hoogtematen in meters t.o.v. N.A.P.

CONCEPT

Gemeente Woerden
Project
Reconstructie Boerendijk, Jozef Israëlslaan & aansluiting Hoge Rijndijk
Onderdeel
Normaalprofielen 7, 8 & 9 behorende bij definitief ontwerp

Projectnummer		Tekeningnummer		Versie	Datum van uitgave	Ontwerfase		Contractnummer	
365920		365920-T006-DWP-L03			06-09-2019	Definitief ontwerp			
Bld	Van	Schaal	Formaat		Kantoor		Get.	Get.	Acc.
3	3	1:50	A1		De Bilt		JPR	MJ	RvK