



Foto te herplaatsen steiger

INHOUD	BLZ.
situatie	2
bovenaanzicht-doorsnede	3
aanzichten	4

werk:

**Het herplaatsen van een steiger (na vervanging beschoeiing door gemeente)
Noordzijdseweg 231 3415 RE Polsbroek**

opdrachtgever:

A.v. Vliet-van der Ham
Noordzijdseweg 231 3415 RE Polsbroek

getekend:

AGvdH

datum:

16-12-2019

tekening:

aanzichten; doorsnede en situatie

schaal:

zie tek.

formaat:

A4

wijz.A: 13-01-2020

wijz.B: 21-01-2020

wijz.C:

wijz.D:

wijz.E:

tekening nr.:

1119.01-B

BOUWKUNDIG BURO VAN DER HAM

Zuidzijdseweg 156, 3415 PS Polsbroek tel. 0182- 309469 E-mail: info@bouwham.nl



nt

Schaal 1:500

rens
ans
legrens

Kadastrale gemeente
Sectie
Perceel

Lopik
D
26

plaats her te plaatsen steiger:
gemeente: Lopik
sectie: D
perceel: 500

Het herplaatsen van een steiger

A.v. Vliet -van der Ham

Noordzijdseweg 231 3415RE Polsbroek


SITUATIE

BOUWKUNDIG BURO VAN DER HAM

schaal 1:500

gew. 13-01-2020


bladnr.
2

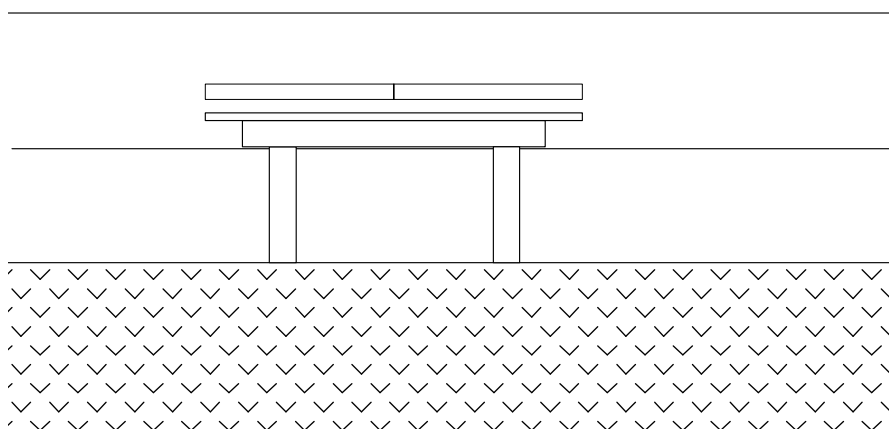

vooraanzicht

noordzijdseweg

300

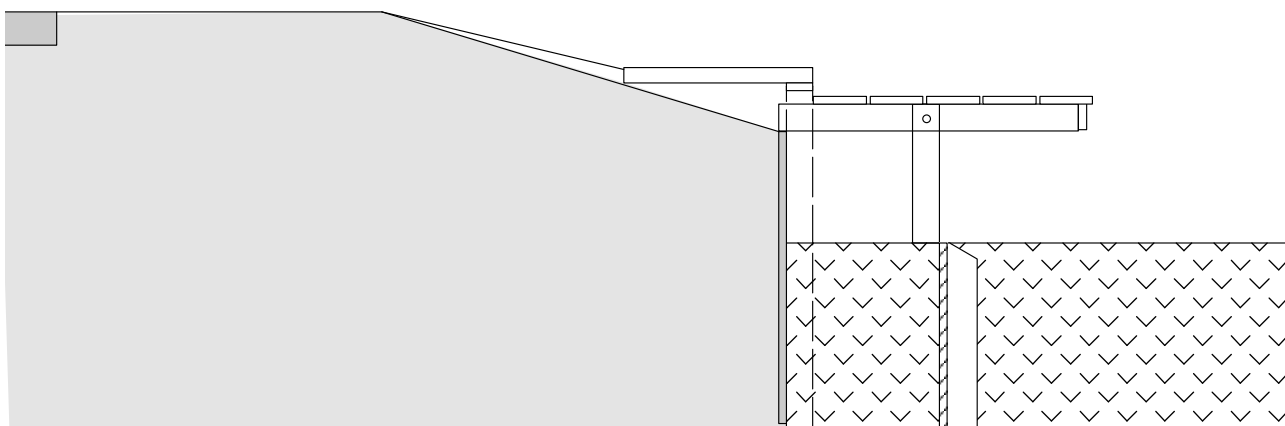

zijaanzicht

Het herplaatsen van een steiger

A.v. Vliet -van der Ham

Noordzijdseweg 231 3415RE Polsbroek

AANZICHTEN

 BOUWKUNDIG BURO VAN DER HAM

schaal 1:20

gew. 21-01-2020

bladnr.
4

