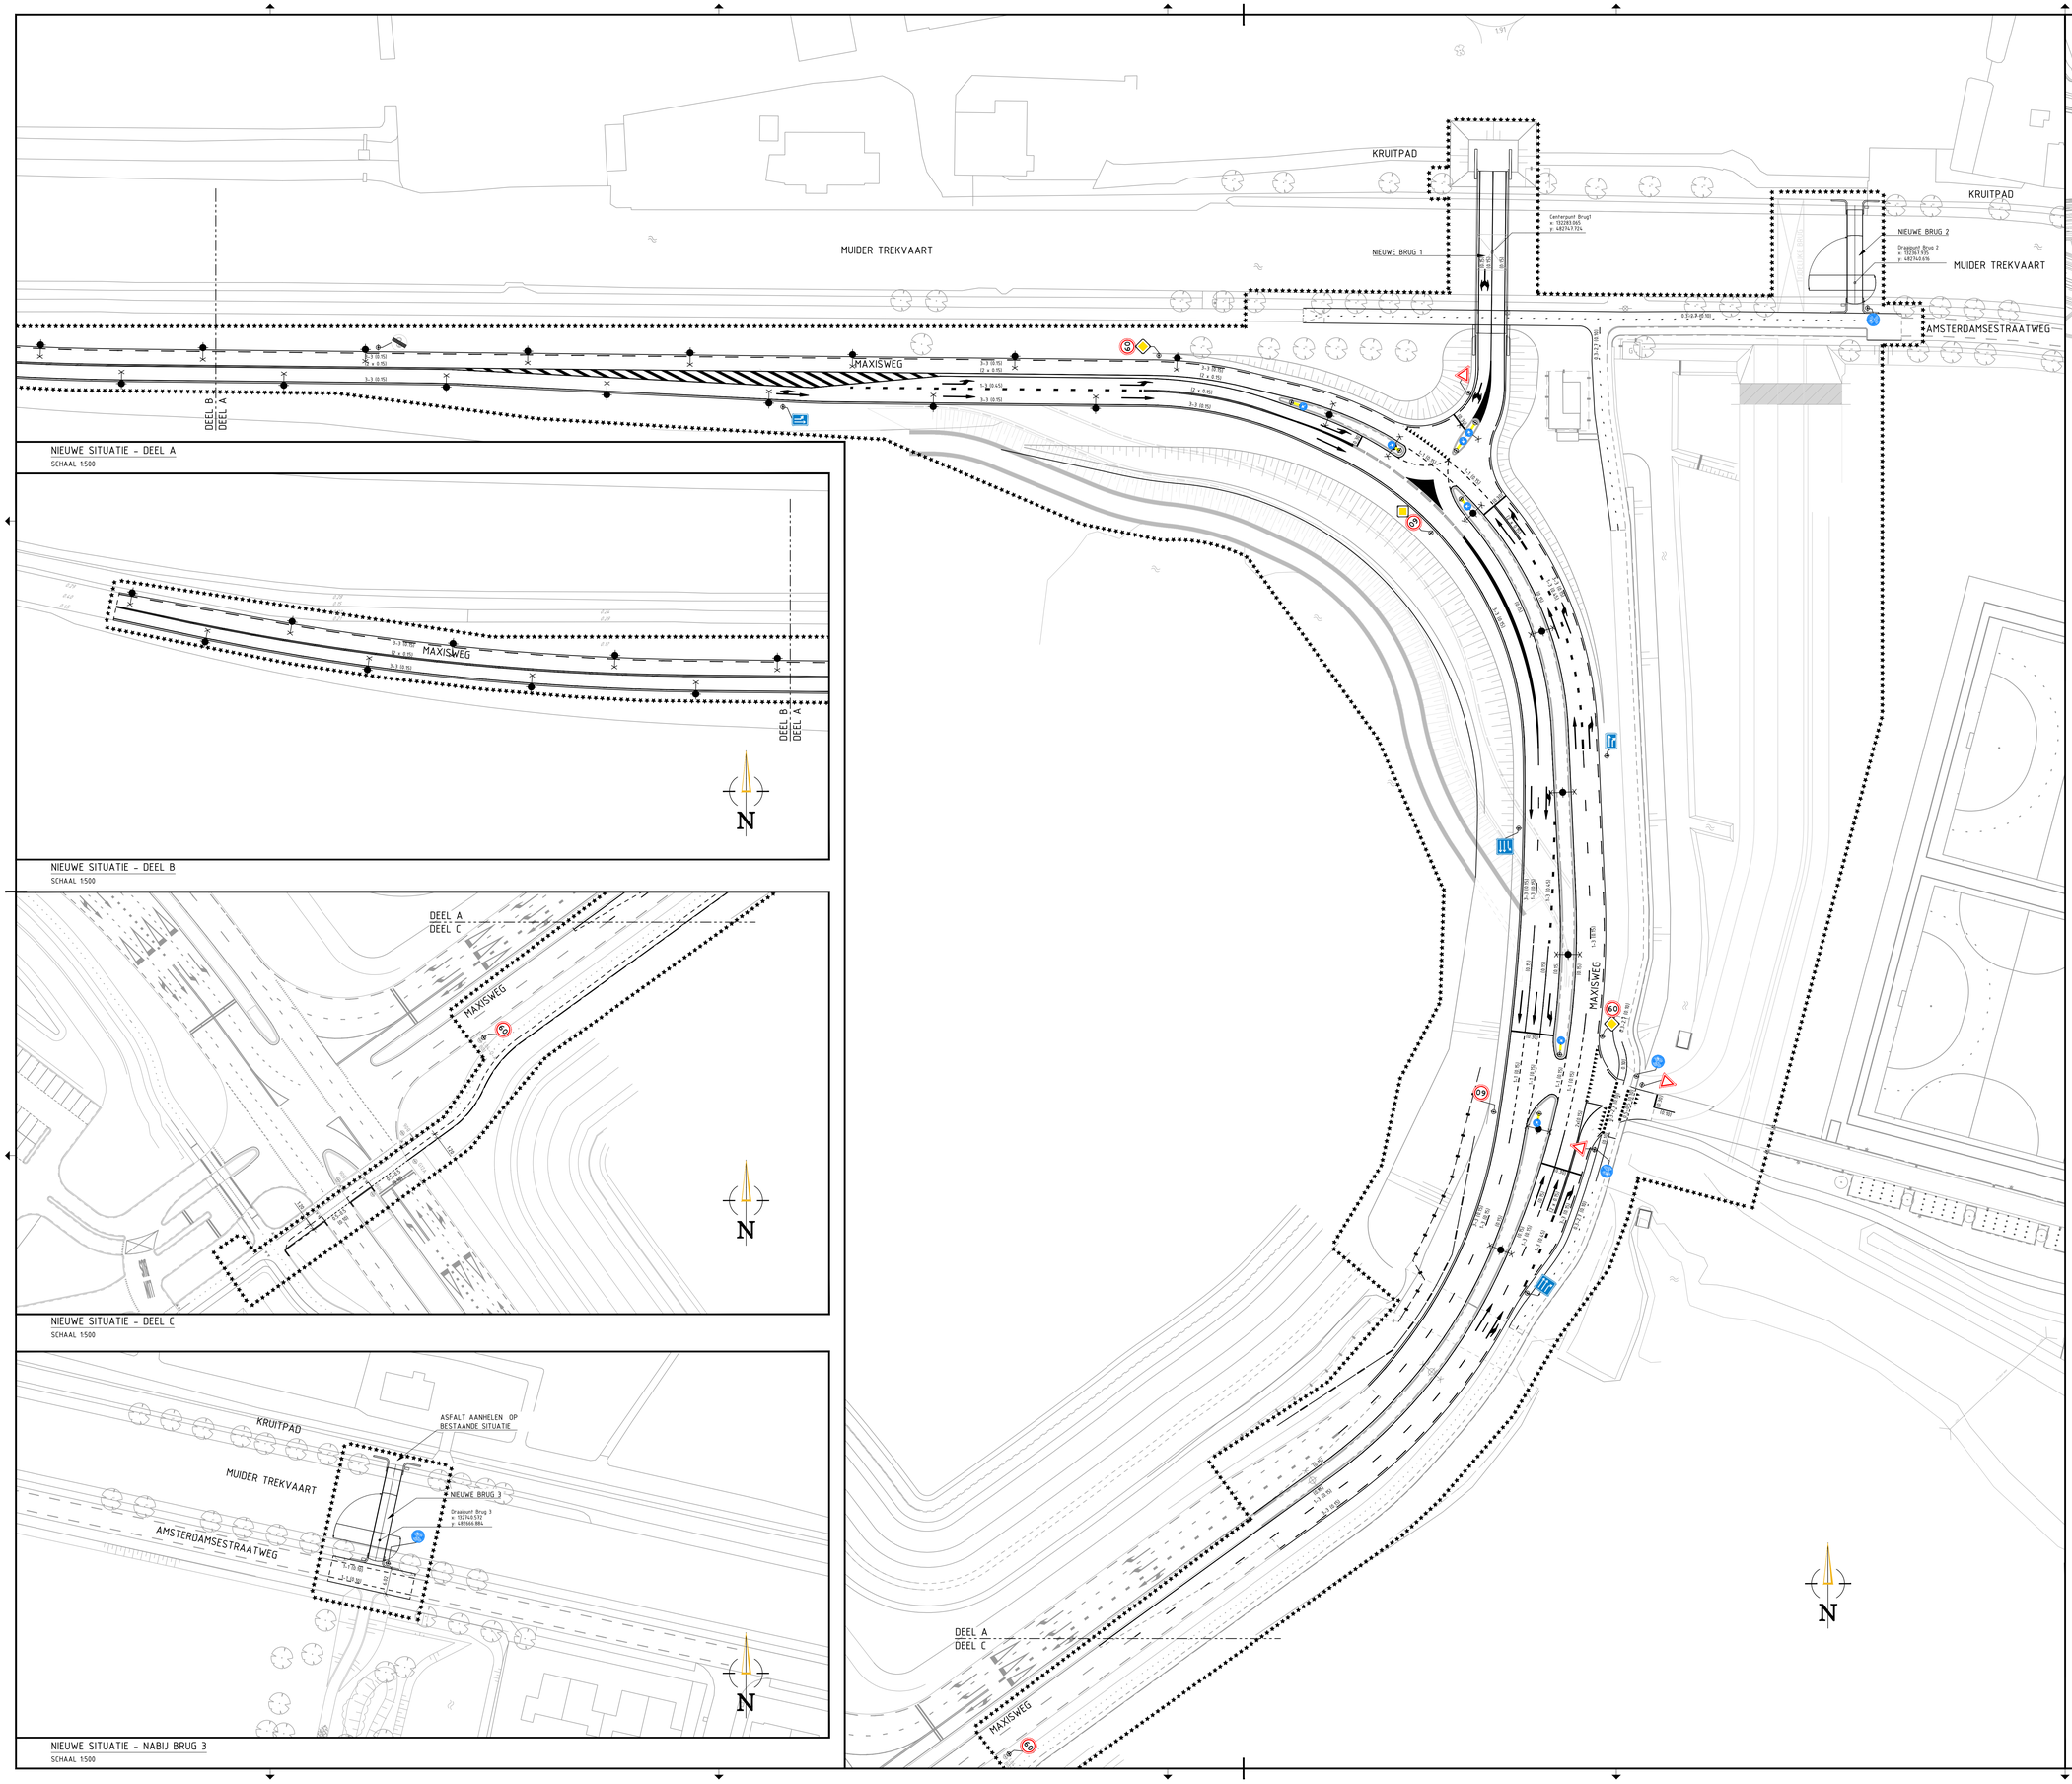

NIEUWE SITUATIE - DEEL A
SCHAAL 1:500

NIEUWE SITUATIE - DEEL B
SCHAAL 1:500

NIEUWE SITUATIE - DEEL C
SCHAAL 1:500

NIEUWE SITUATIE - NABIJ BRUG 3
SCHAAL 1:500

SITUATIE

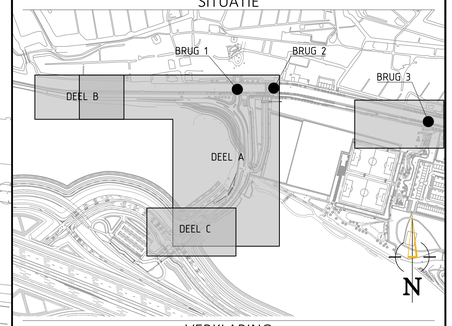

VERKLARING

BESTAAND

- WERKGRENS
- KANT VERHARDING
- LEEGDEBLOKKEN
- ASFALT
- GRAS
- BEPLANTING
- RIET
- BOOM
- OV.MAST MET UITHOUDER
- B06 VERKEERSBORD MET CODE
- MARKERING VAN THERMOPLAST DOORGETROKKEN (0.10), KLEUR WIT
- MARKERING VAN THERMOPLAST STREEP 5/1 (0.10), KLEUR WIT
- MARKERING VAN THERMOPLAST STREEP 0.30-2.70 (0.10), KLEUR WIT
- DRIEHOEKMARKERING 0.50 KLEUR WIT, IN THERMOPLAST
- BIGBAGS T.B.V VOORBELASTING
- TALUD
- DUIKER
- WATER

NIEUW

- KANT VERHARDING
- RWS BAND 110/220x250
- TROTTOIRBAND 180/200x250
- OPSLUITBAND 100x200
- GELEIDEBARRIER
- RASTERHEKWERK
- B09 VERKEERSBORD MET CODE
- OV.MAST MET ENKELE UITHOUDER, POSITIE INDICATIEF WEERGEGEVEN (DOOR DEREDEN UIT TE VOERENI
- OV.MAST MET DUBBELE UITHOUDER POSITIE INDICATIEF WEERGEGEVEN (DOOR DEREDEN UIT TE VOERENI
- 0.3-2.7 (0.10) MARKERING VAN THERMOPLAST STREEP 0.3-2.7, 0.10 BREED, KLEUR WIT
- (0.10) MARKERING VAN THERMOPLAST, DOORGETROKKEN, 0.10 BREED, KLEUR WIT
- 0.5-0.5 (0.10) MARKERING VAN THERMOPLAST STREEP 0.5-0.5, 0.10 BREED, KLEUR WIT
- 5/1 (0.10) MARKERING VAN THERMOPLAST STREEP 5/1, 0.10 BREED, KLEUR WIT
- 5/1 (0.15) MARKERING VAN THERMOPLAST STREEP 5/1, 0.15 BREED, KLEUR WIT
- 3/3 (0.15) MARKERING VAN THERMOPLAST STREEP 3/3, 0.15 BREED, KLEUR WIT
- 3/3 (0.45) MARKERING VAN THERMOPLAST STREEP 3/3, 0.45 BREED, KLEUR WIT
- (0.30) MARKERING VAN THERMOPLAST STOPSTREEP, 0.30 BREED, KLEUR WIT
- DRIEHOEKMARKERING 0.50 KLEUR WIT, IN THERMOPLAST
- DRIEHOEKMARKERING 0.70 KLEUR WIT, IN THERMOPLAST
- BLOKMARKERING 0.50-0.50 KLEUR WIT, IN THERMOPLAST
- PIJLMARKERING RECHT DOOR 150m
- PIJLMARKERING LINKS AFSLAAN 150m
- PIJLMARKERING RECHTS AFSLAAN 150m
- PIJLMARKERING RECHTS OF LINKS AFSLAAN 5.60
- TALUD

60	A01-60	BORO MET CODE
	A02-60	BORO MET CODE
	B01	BORO MET CODE
	B06	BORO MET CODE
	G12A	BORO MET CODE
	D02-IRO-BB22	BORO MET CODE
	L04-A-E	BORO MET CODE
	L04-D-A	BORO MET CODE
	L04-A-A-E	BORO MET CODE
	L04-D-A-A	BORO MET CODE

BIJBEHORENDE TEKENINGEN:
- C-2018-06-BT-DW-01: TE VERWIJDEREN SITUATIE BYPASS
- C-2018-06-BT-WE-01: NIEUWE SITUATIE BYPASS
- C-2018-06-BT-DP-01: DWARSPROFIELEN BYPASS
- C-2018-06-BT-DW-02: TE VERWIJDEREN SITUATIE MAXISWEG
- C-2018-06-BT-WE-02: NIEUWE SITUATIE MAXISWEG
- C-2018-06-BT-MB-02: NIEUWE SITUATIE MAXISWEG MARKERINGEN EN BEBAKENINGEN
- C-2018-06-BT-DP-02: DWARSPROFIELEN
- C-2018-06-BT-DW-03: OPBREEKSITUATIE BYPASS
- C-2018-06-BT-DT-04: DETAILS
- C-2018-06-BT-VRI-05: VRI NIEUWE SITUATIE

0 5 10 15 20m

OPMERKINGEN

- Maten in meters, tenzij anders vermeld
- Peilmaten in meters t.o.v. N.A.P., tenzij anders vermeld
- Afmetingen en diameters in millimeters, tenzij anders vermeld

Versie	Datum	Tekeningstatus	Getekend	Geautoriseerd
D0	16-08-2018	Definitief	JN	AL
D1	30-08-2018	Definitief 1	JN	RH
D2	25-10-2018	Definitief 2 - Ontwerp aansluiten op bestaande situatie eco-duiker	JN	RH
D3	25-02-2020	Definitief 3 - Bebording toegevoegd	MK	RH
D4	11-03-2020	Bebordings wijziging	MK	RH
D5	16-03-2020	Bebordings wijziging	MK	RH
D6	07-04-2020	Bebordings wijziging	MK	RH

Project
Realisatie 3 bruggen over Muidertrekvaart en div. wegaanpassingen

Opdrachtgever
Gemeente Gooise Meren

Onderdeel
Bestektekening
Nieuwe situatie markeringen en bebakeningen

Bestektekening	Tekeningnummer	Versie
2018-06	C-2018-06-BT-MB-02	D6

Blad van bladen	Formaat	Schaal
1 van 1	A0	1:500

Getekend door	Gecontroleerd door	Geautoriseerd door
J. Nakthongin	R. van den Helder	A. Leijenhorst

OmniformGroup

RPS