

Foto 1



Foto 2



Foto 3

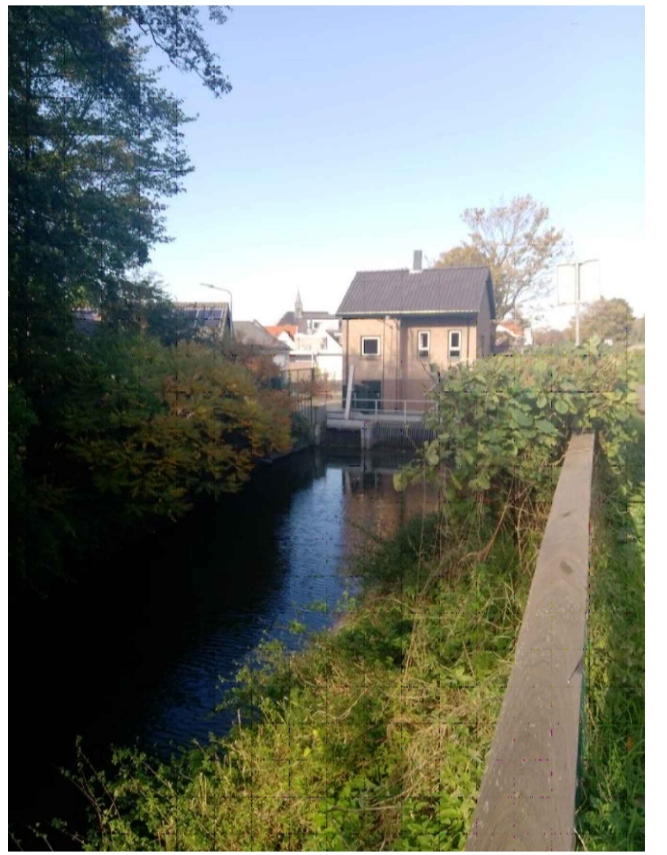


Foto 4



Situatieoverzicht

schaal 1:2000

Revisie	Get.	Datum	Omschrijving wijzigingen
Definitief			
Concept	✓		Eerste uitgave



Situatieoverzicht
Project: Renovatie gemaal Stellendam

Versie : 13 mei 2020
Schaal : 1:500
Project : GO-WAB-0170
Blad 1 van 1

Formaat A1
Behoort bij : Voorbereidingsfase
Referentie : 20801A01
Auteur : R. Keijzer

Situatieoverzicht
schaal 1:500