

Foto 1



Foto 2



Foto 3


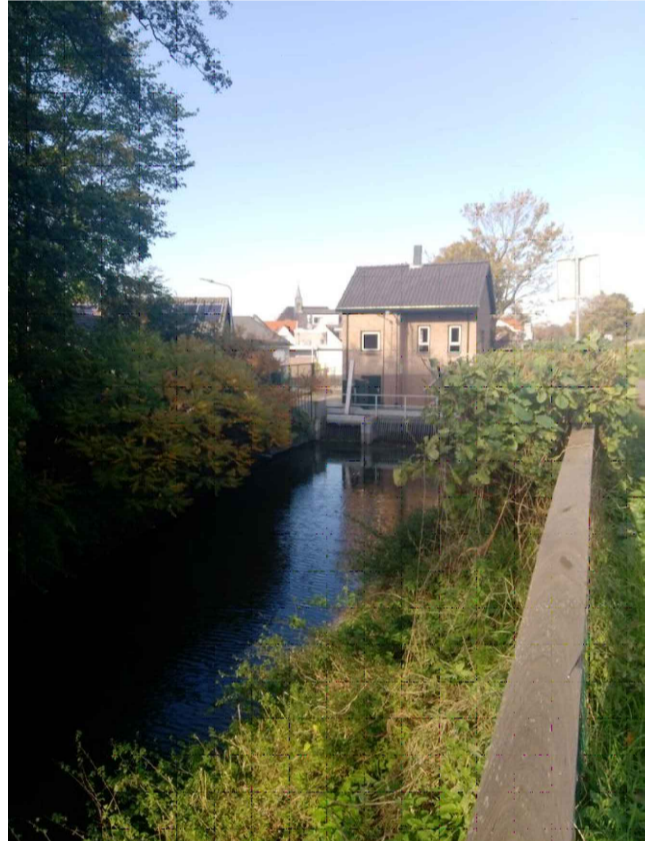


Foto 4

**Situatieoverzicht**  
schaal 1:500

**Legenda waterkering**

	beschermingszone binnenaknt
	kernzone waterkering
	beschermingszone buitenaknt

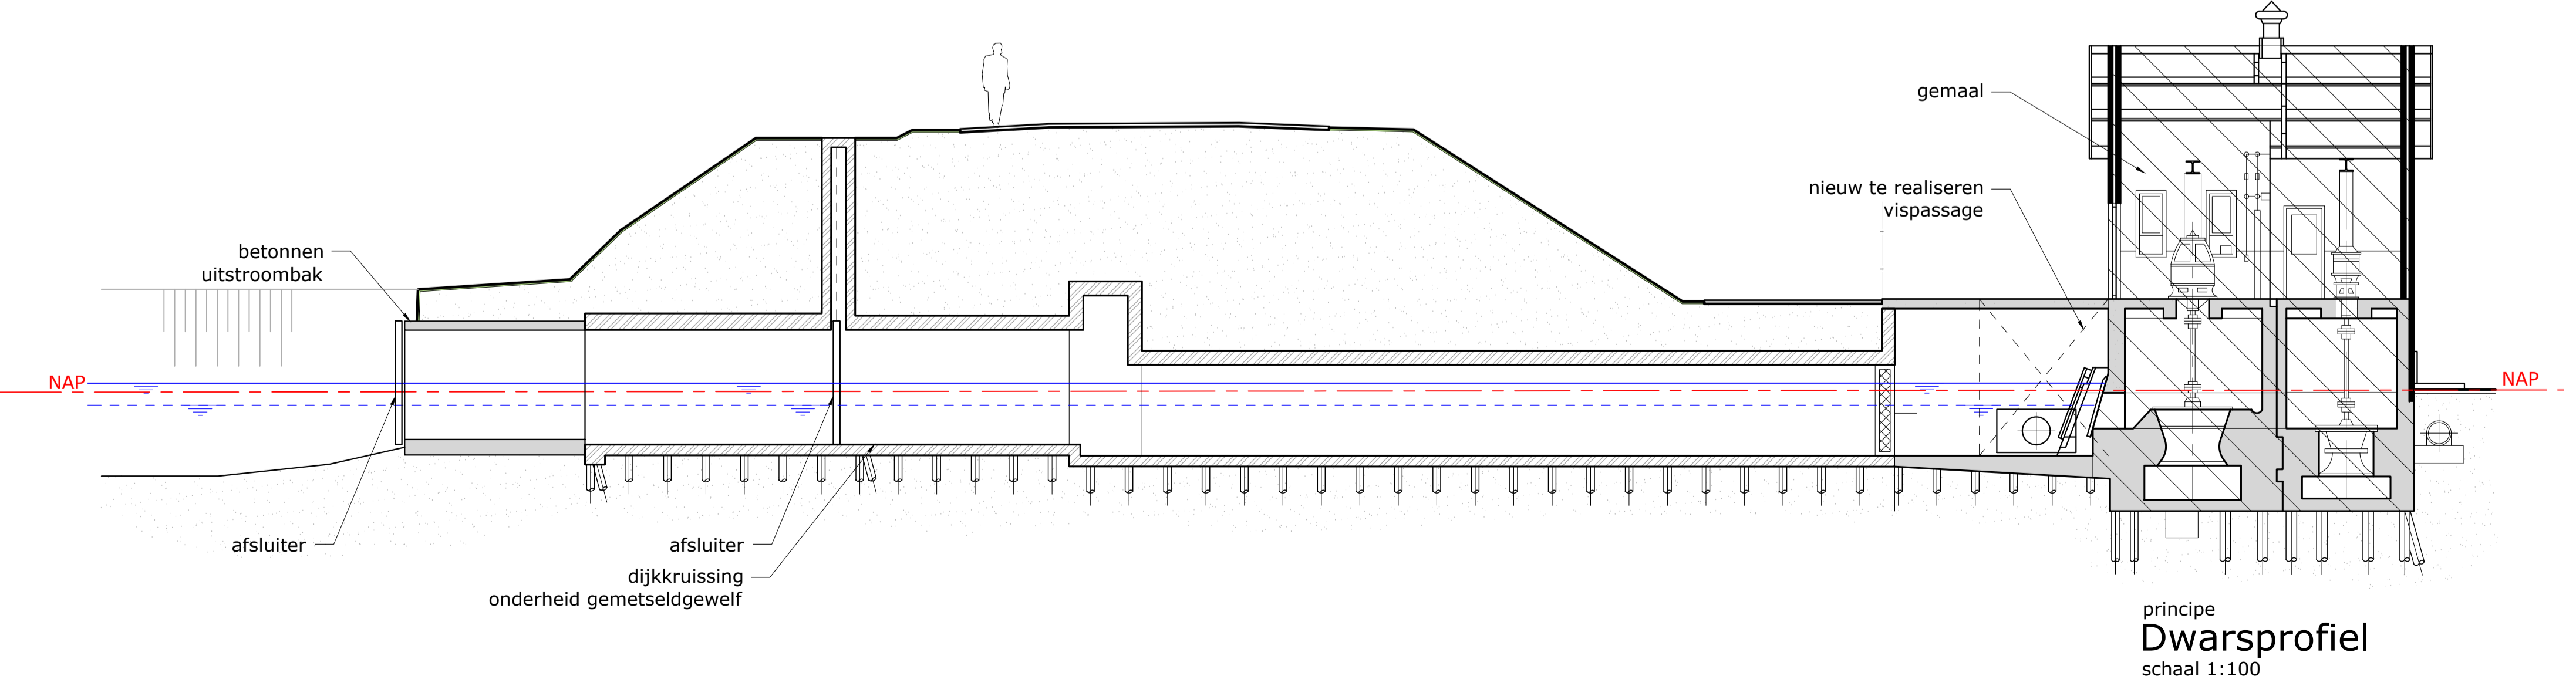

**Situatieoverzicht**  
schaal 1:2000

B	RK	13-07-2020	Aanduideling afsluiters bij uitstroombak
A	RK	06-07-2020	Aanvullingen dwarsprofiel en vispassage
Revisie	Get.	Datum	Omschrijving wijzigingen
Definitief	Concept	✓	Eerste uitgave



**Situatieoverzicht**  
Project: Renovatie gemeal Stellendam

Versie : 13 mei 2020	Formaat A1
Schaal : 1:500	Behoort bij : Voorbereidingsfase
Project : GO-WAB-0170	Referentie : 20801A01
Blad 1 van 1	Auteur : R. Keijzer