


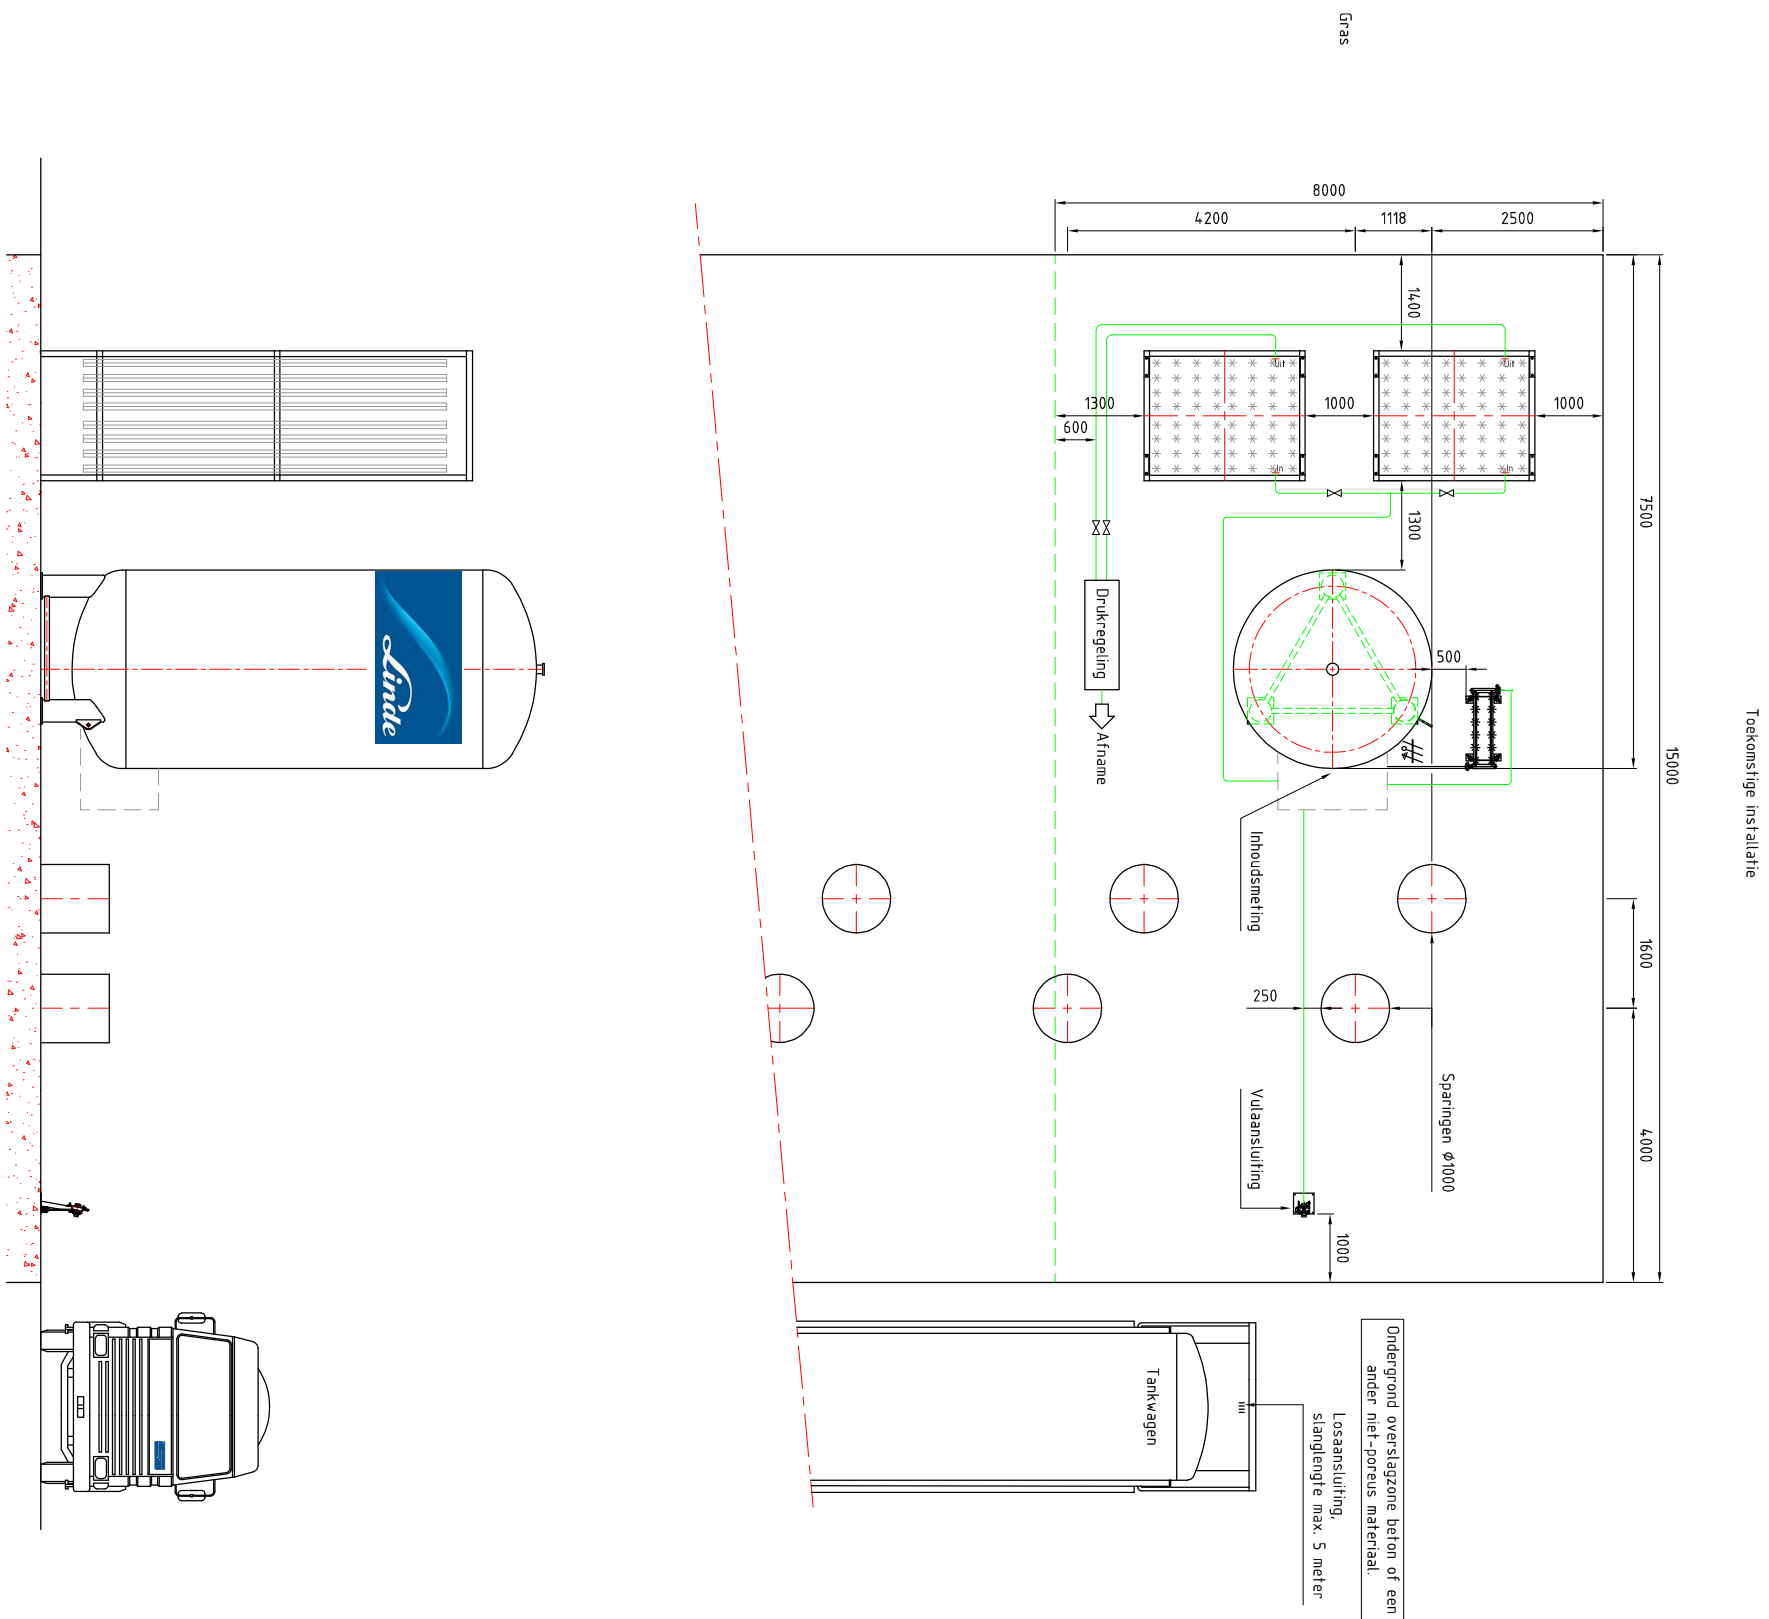

Toekomstige installatie

Ondergrond overslagzone beton of een ander niet-poreus materiaal.

slanglengte max. 5 meter

Tankgegevens nr. 478375	
-tanktype	: 25.000L.
gassoort	: vloeibare stikstof
inhoud 90% vol	: 22.500 l.
massa leeg	: 16.000 kg
massa vol	: 34.202 kg
diameter	: 2.900 mm
hoogte	: 7.350 mm
max. werkdruk	: 16 bar
temperatuur	: -196 °C
Druk opbouw verdampers nr. n.b.	
afmetingen lxbxh	: 1250 x 519 x 1283 mm
capaciteit	: 30 Nm ³ /h
massa	: ±54 kg
werkdruk	: 40 bar
Productieverdampers	
nr.s. CBX900756 en CBX900765	
afmetingen lxbxh	: 2350 x 1900 x 6300 mm
capaciteit	: 1000 m ³ /h
massa	: 1500 kg
werkdruk	: 30 bar
Telefoonnr.	: Zie installatieprotocol NL-B-0286

~~764~~ Telemetrie : Zie installatieprotocol NL-B-0286

Fundatie

Aangegeven maten aanhouden.

Definitief ontwerp is afhankelijk van de lokale grondgesteldheid. Ontwerp en aanleg van de fundatie en het hekwerk behoort niet tot de levering van Linde Gas Benelux.

Hekwerk en aanrijdbeveiliging

indien de tankopstelling niet op afgesloten terrein staat, moet op ten minste 1 meter van het reservoer een doelmattig hekwerk van min 2 meter hoog met draadgaas geplaatst worden voorzien van twee deuren welke van binnenaf te openen zijn zonder sleutel. De vuichtdure moet goed bereikbaar zijn en vijf van obstakels. De installatie moet opgesteld en dussdanig geconstrueerd worden dat deze voldoende is beschermd tegen aanrijding.

Positionering installatie:

Voorwaarden positionering van de installatie zijn te vinden in de P559. De lokale overheid kan hiervan afwijken. Veranderingen in de omgeving en van activiteiten kunnen integriteit van de opstelpaas beïnvloeden.

Aanrijdroute en losplaats

Het is verboden met een tankwagen te lossen elders dan:

b) op de plaats waar de stoffen worden aangewend

(volgens de wetgeving conform ADR/VLG).

stralen in tenminste een halve cirkel kunnen rijden zonder

buiten de stralen te treden.

5,3 meter en de bumperstraal van de trekker is maximaal 12,5 meter.

een combinatie van ca. 16,5 meter.

Aandachtspunten PGS9:2014

vs 3.3.5 De installaties worden zodanig opgesteld dat er voldoende ruimte is voor het uitvoeren van onderhoud en voor toegang in geval van een noodsituatie.

ander niet-poreus materiaal.

moeten makkelijk bereikbaar zijn voor geïnstrueerd personeel.

onbevoegden onbereikbaar zijn.

installatie mag geen brandbaar materiaal aanwezig zijn.

3.3.3.5 Damp- en mistwolker

gehouden met de mogelijkheid dat dampwolken, afkomstig van

bijvoorbeeld morsen en het spoelen van laad- en losslangen een gevaar

kunnen opleveren door een verminderd zicht en de mogelijkheid

zuurstofverrijking of zuurstofgebrek. Koude dampen van zuur-

zullen zich ophouden in nuttere eluwinen en andere oedre bot
talingas, slaksidi, afgoii, en koudwixide zijn zwaarder dal lu

nelaasen verdieninaen. Ook mistvorming door intensief gebruik

verdammerinstallatie kan het zicht in de omgeving benutten

Stroomdiagram 31 Interne veiligheidsafstanden (Afstand tot

Tabel 3.3 Straatkolken en aanzuigopeningen van ventilatiesystemen

boven het maaiveld.

Genoemde verwijzingen naar de PGS9 2014 zijn niet alles omvattend. Alleen

direct op installatie van toepassing zijnde voorschriften zijn vermeld.

NIET voor uitvoering
Datum: **13-05-2020**