


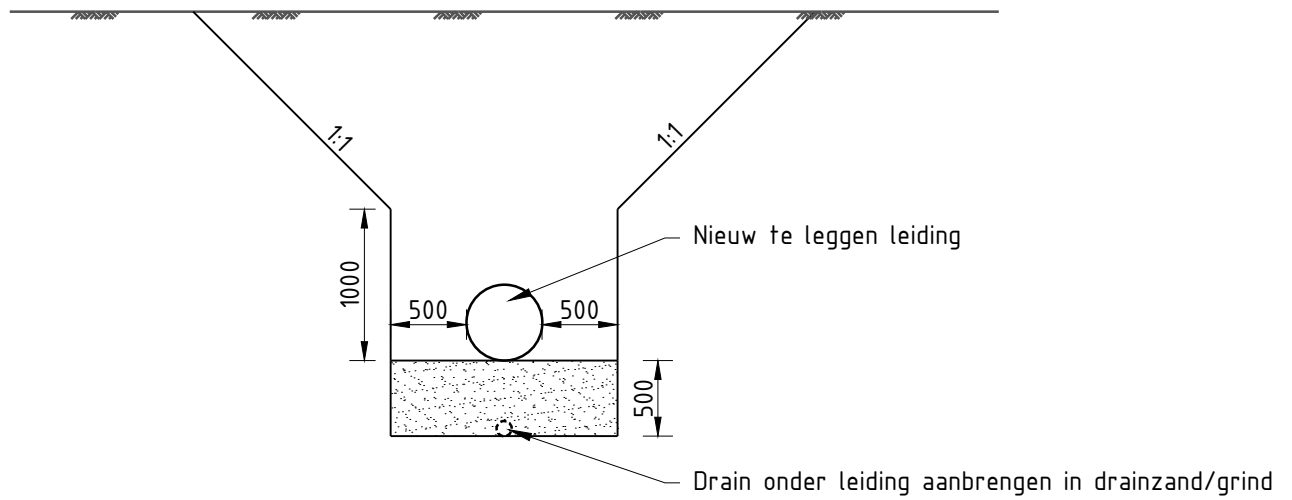

Principedetail aanleg nieuwe leiding

Schaal 1:50



1 : 50