
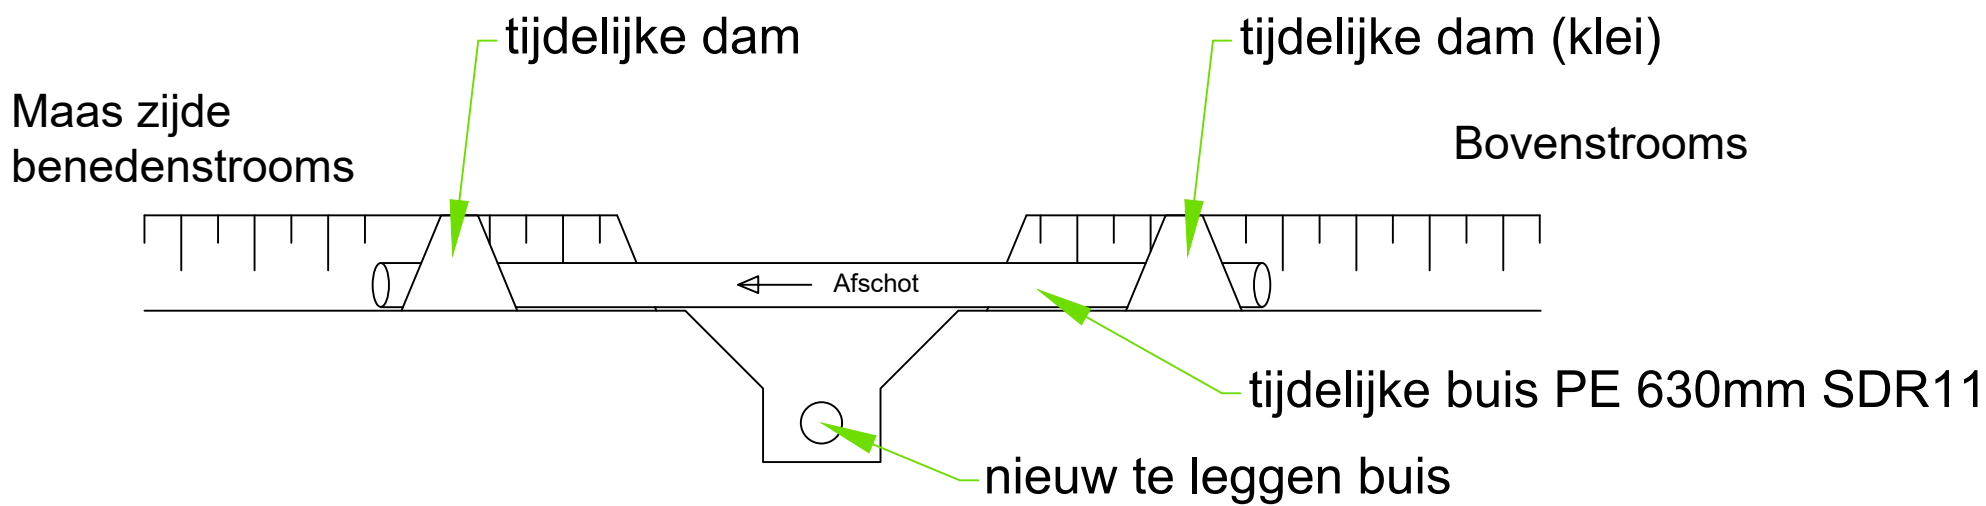


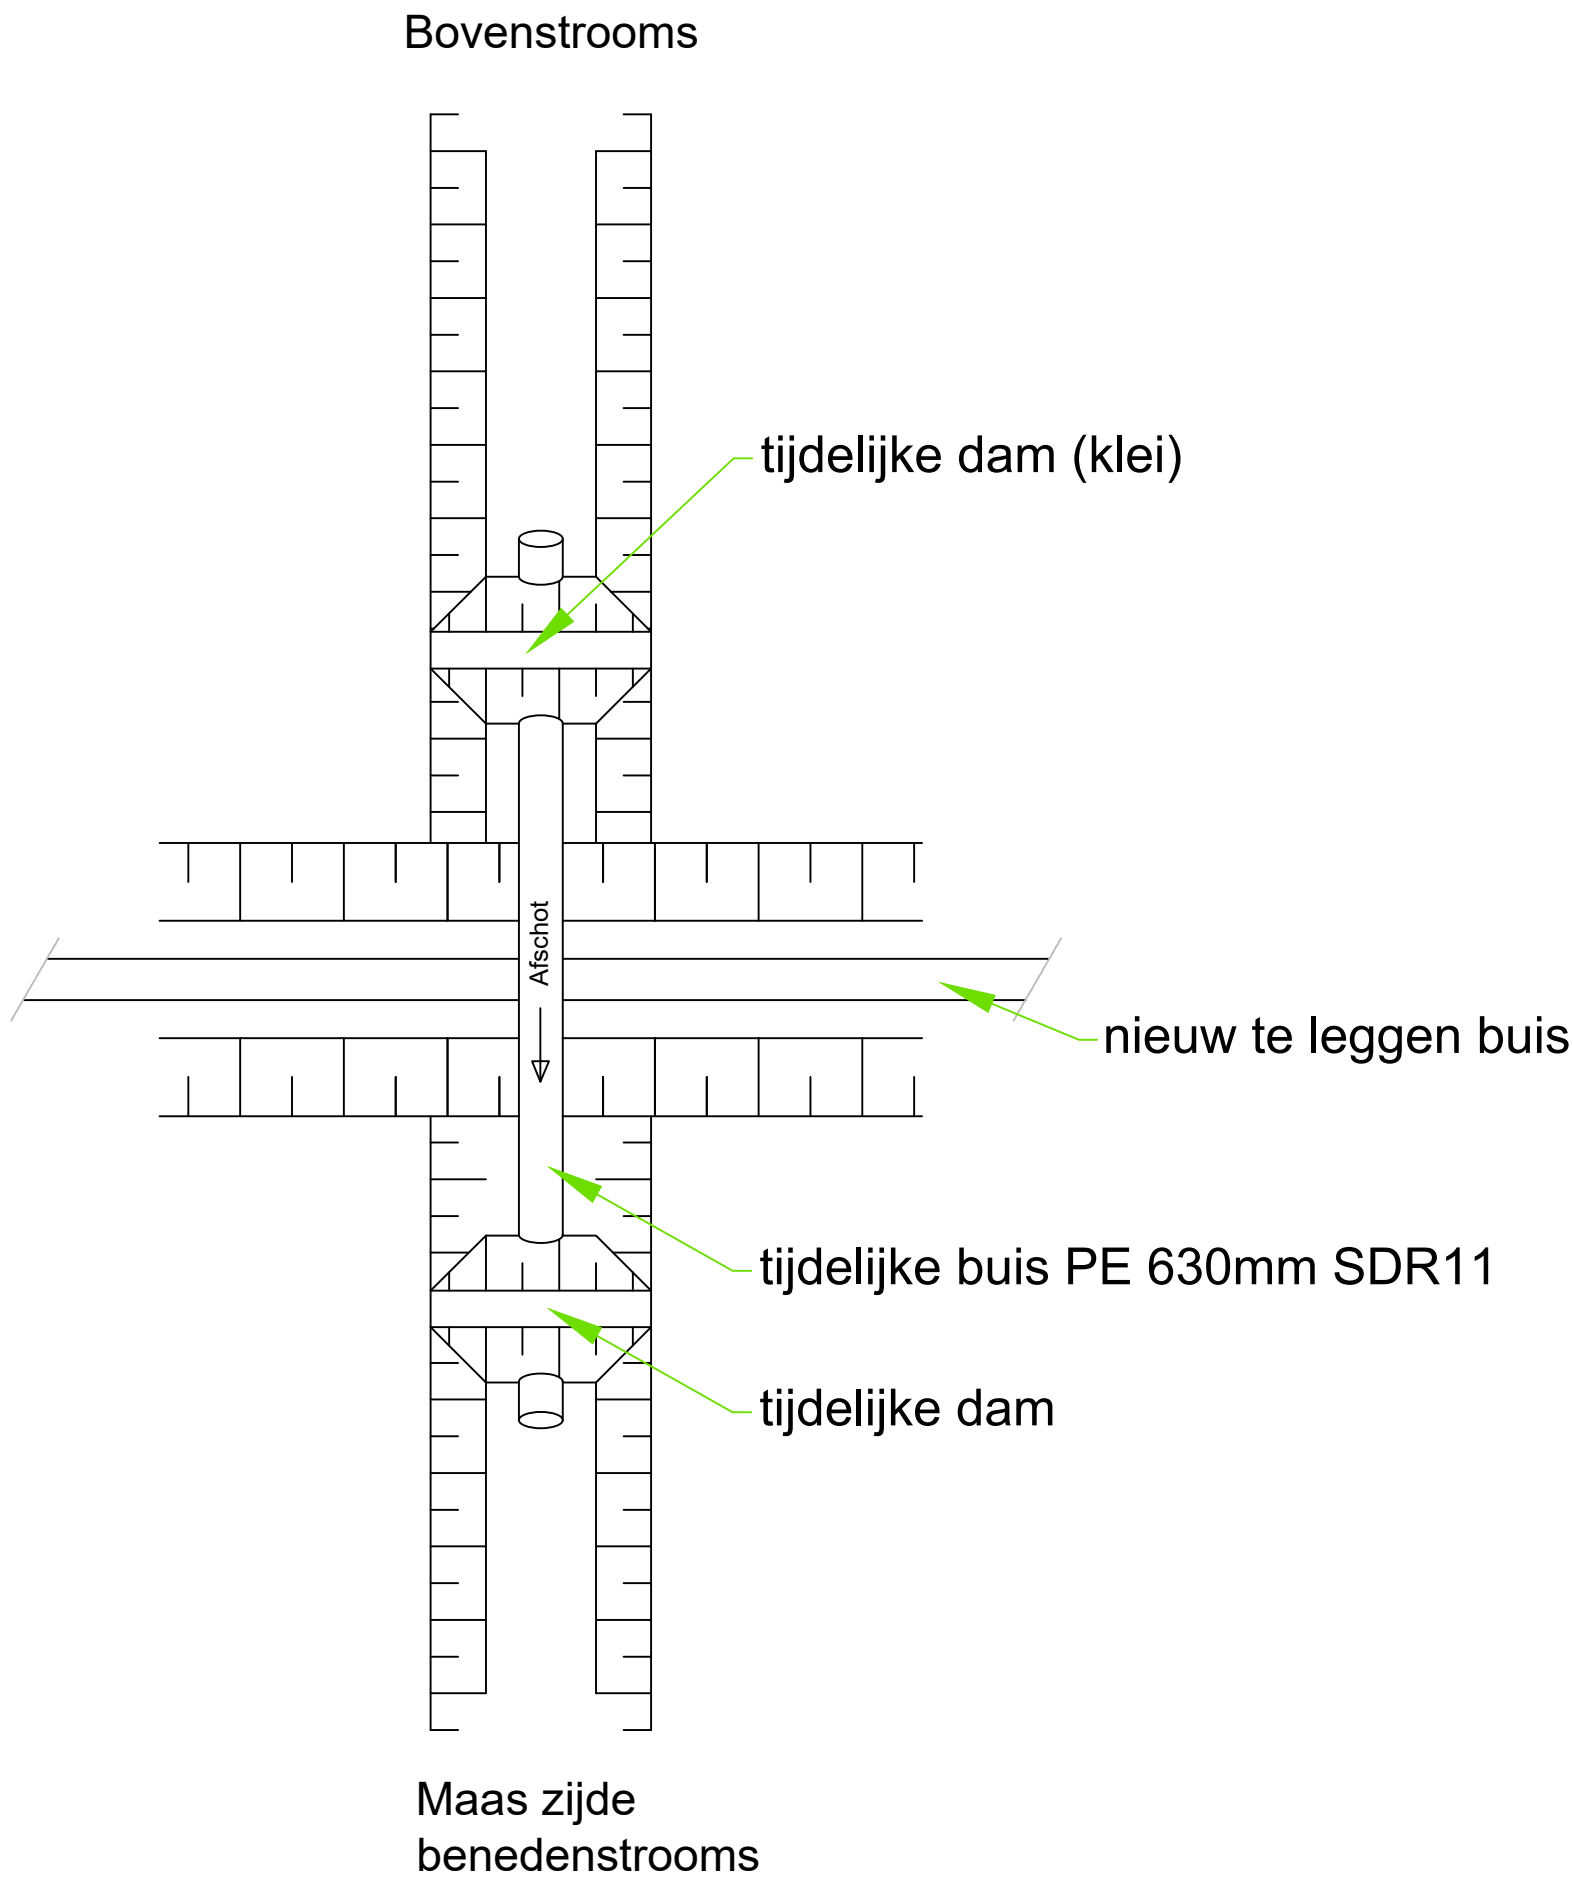

E.					
D.					
C.					
B.					
A.					
Wijz.	Status	Omschrijving	Getekend	Datum	Gezien
			Besteksnummer		
			Projectnummer 191906		
Opdrachtgever: Waterschapsbedrijf Limburg			Gezien: Datum:		
			Gezien: Datum:		
Omschrijving: Principe detail Kruising primaire waterkering			Formaat A1	Schaal n.o.s.	Blad v.bl. 1
GW Leidingtechniek BV Postbus 258, 5700 AG Helmond Schootense Dreef 7, 5708 HZ Helmond Dit tekening blijft ons eigendom en mag alleen met onze schriftelijke toestemming geheel of gedeeltelijk gebruikt, gereproduceerd of aan derden ter inzage gegeven worden.			Tekeningsnummer.		
			Aangeleverd: Door : Datum : Status :		
			Getekend: V. Lammers Datum : 08-04-20		
			Wijz		