




bezoekadres:
Burgemeester Jamesplein 1
2803 PG Gouda

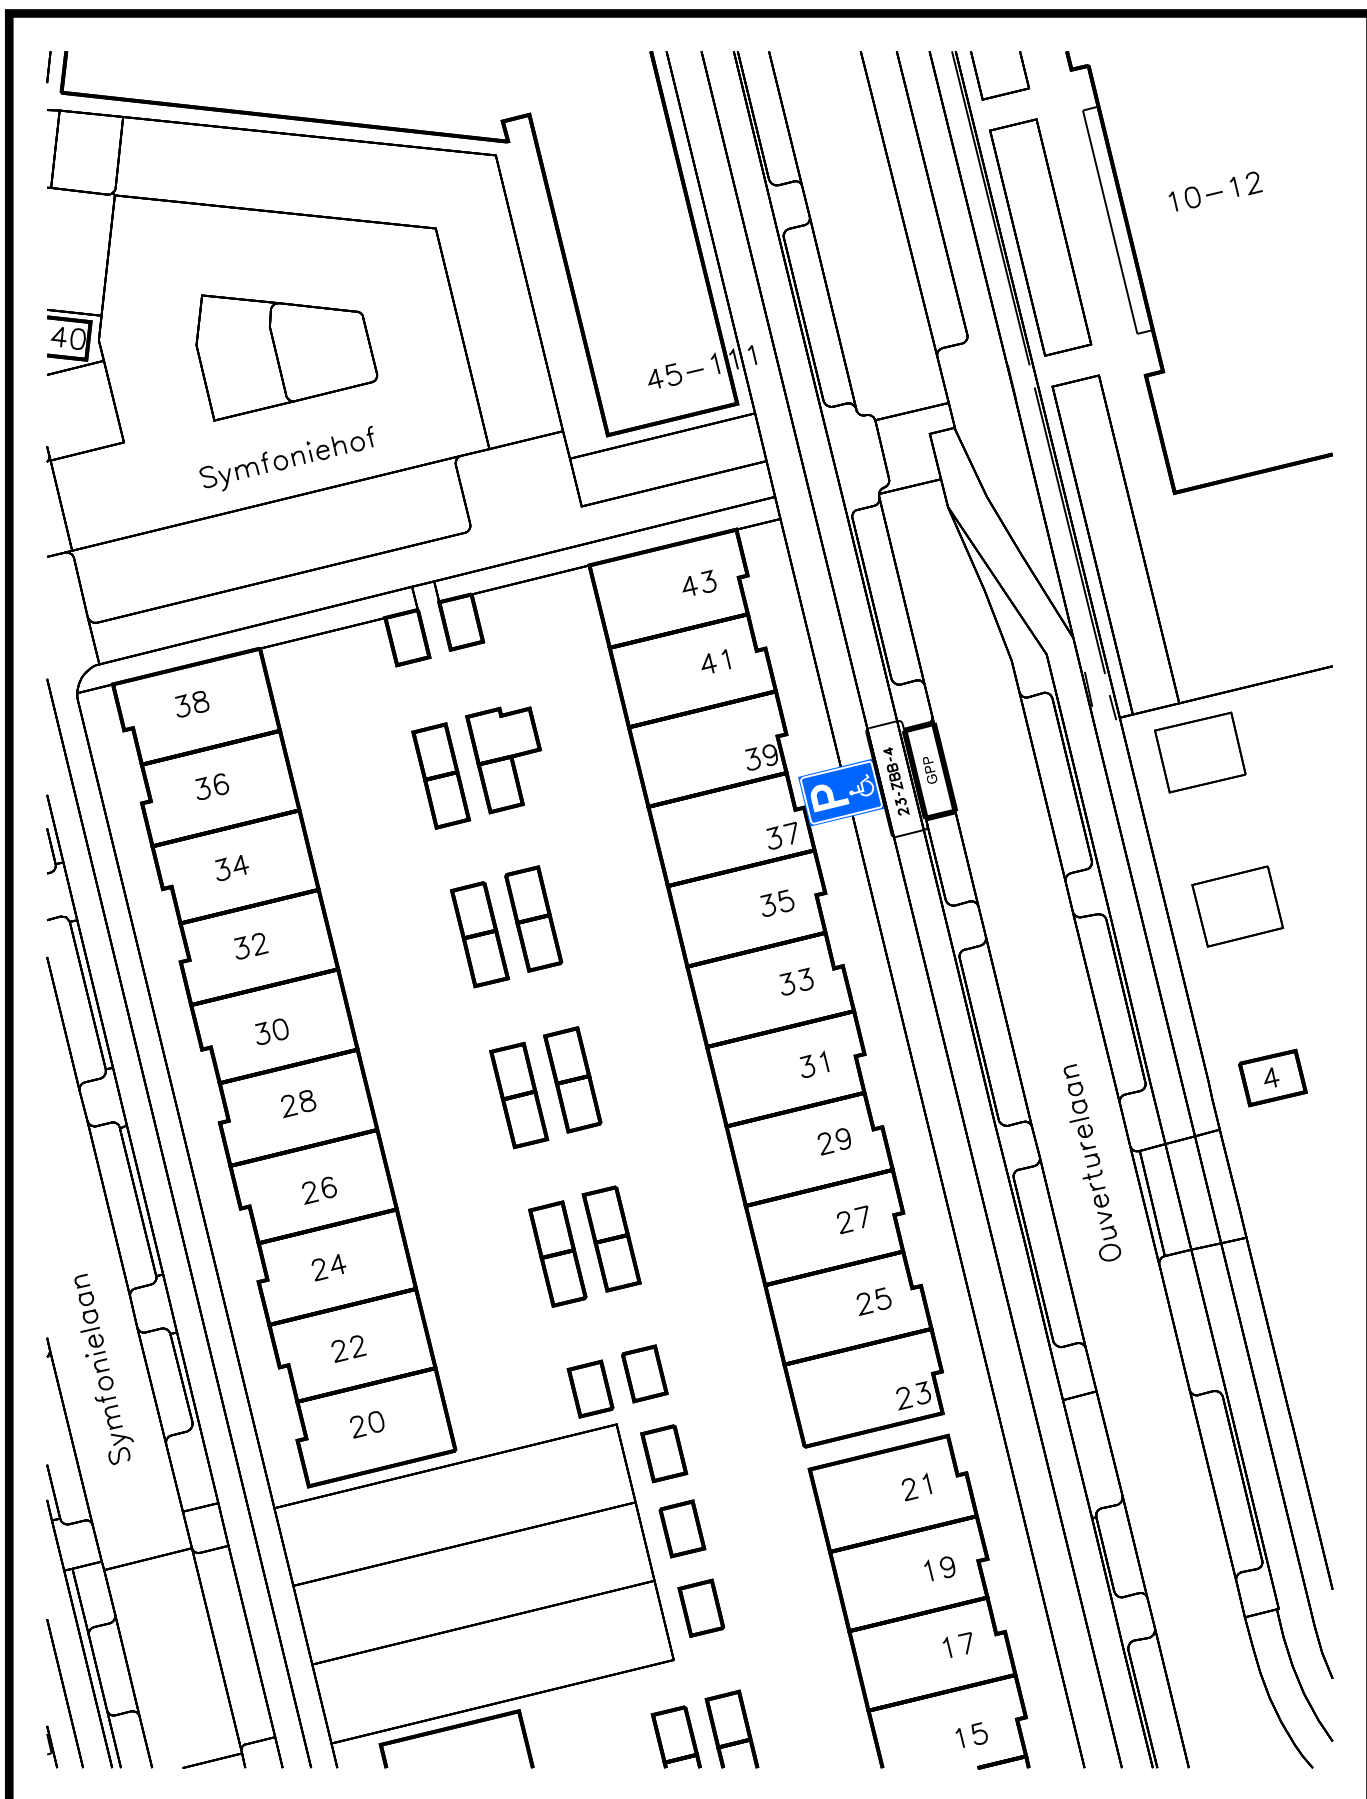

postadres:
postbus 1086
2800 BB Gouda

afdeling Zorg en Welzijn

VERKEERSBESLUIT

Behoort bij het besluit van B en W
van Gouda

nummer : **1255001-2020**

directie :
Maatschappelijke Ontwikkeling

schaal :

1:500



Dit is een gedeelte uit het digitaal bestand,
dat aan wijzigingen onderhevig kan zijn.
Aan hetgeen op deze afdruk is
weergegeven kan **geen enkel recht**
worden ontleend.