



Diagram illustrating the cross-section of a road structure. The total width shown is 1.00m, divided into two 0.50m sections. The left section shows the existing asphalt construction (bestaande asfaltconstructie) and the existing subgrade (bestaande fundering). The right section shows the proposed cut (Zaagsnede) and the existing subgrade. The existing asphalt construction consists of three layers: 25mm top layer (Te frezen: 25mm deklaag), 50mm middle layer (50mm tussenlaag), and 60mm bottom layer (60mm onderlaag).

SCHAAL 1 : 20

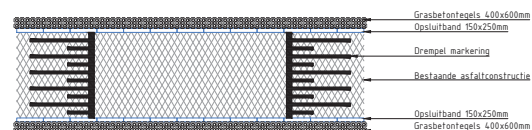

SCHAAL 1 : 100

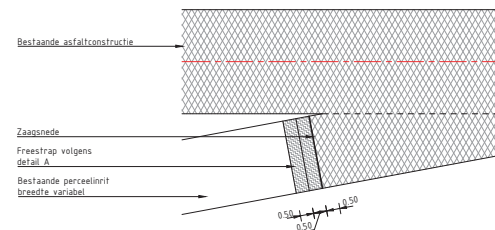

SCHAAL 1 : 100

Nieuwe rijbaan constructie


- 25mm AC 8 Surf
- 50mm AC 16 bind
- Asfaltwapening
- 60mm AC 22 base
- bestaande fundering

0.30 3.30 0.30


Rammeestrook 300mm

0.04 0.04


SCHAAL 1 : 50

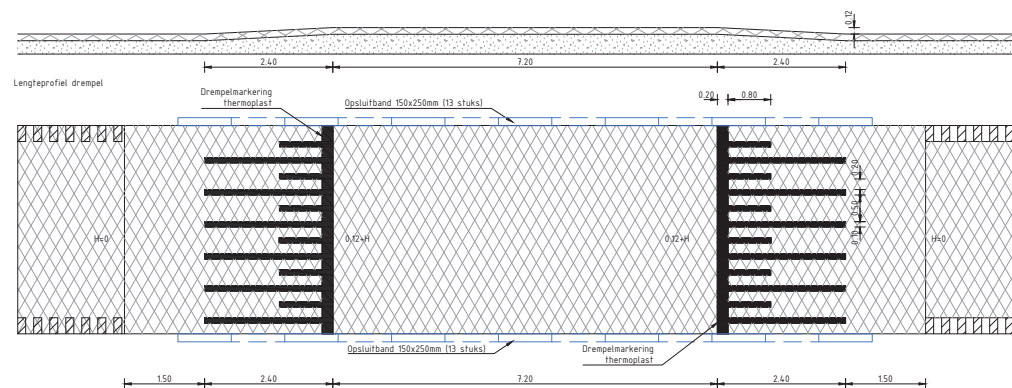


SCHAAL 1 : 50

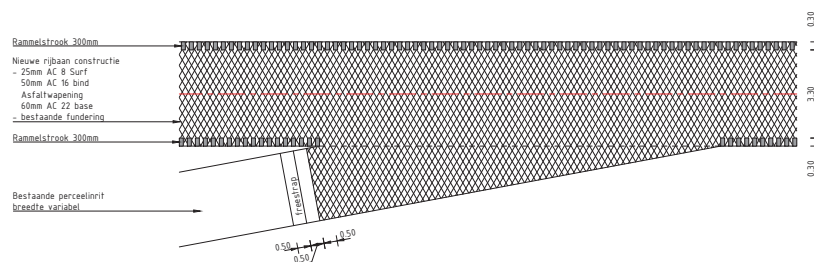

SCHAAL 1 : 100

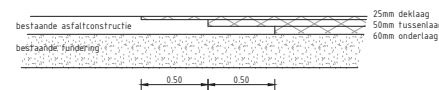

SCHAAL 1 : 50

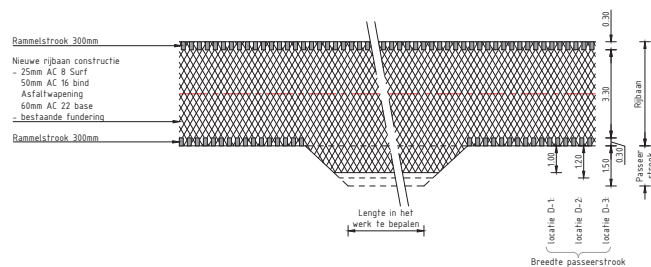

SCHAAL 1 : 100



-02 -23-06-2020		-Definitieve bestekstekeningen - Toevoeging NVI	
Versie: Datum:		Gedownload door:	

 Gemeente Halderberge Becoördinatie: Parklaan 15 Postadres: Postbus 5 4720 AD Oudenhoed T (0565) 39 05 00 F (0565) 31 88 58 e gemeentehalderberge.nl i www.halderberge.nl		Ontwerfbureau: GEMEENTE HALDERBERGE Projectnaam: WEGRECONSTRUCTIE GOUDBLOEMSEDIJK Ontwerfer: DETAILS Gedownload door: <table border="1"> <tr> <td>Projectnummer:</td> <td>0001</td> <td>Datum:</td> <td>29-05-2020</td> </tr> <tr> <td>Documentnummer:</td> <td>1:1000</td> <td>Schaal:</td> <td>1:1000</td> </tr> <tr> <td>Reeksaantalnr:</td> <td>0001</td> <td>Documenttype:</td> <td>Tekening</td> </tr> </table> Tekeningnummer: 200424-S-03		Projectnummer:	0001	Datum:	29-05-2020	Documentnummer:	1:1000	Schaal:	1:1000	Reeksaantalnr:	0001	Documenttype:	Tekening
Projectnummer:	0001	Datum:	29-05-2020												
Documentnummer:	1:1000	Schaal:	1:1000												
Reeksaantalnr:	0001	Documenttype:	Tekening												