


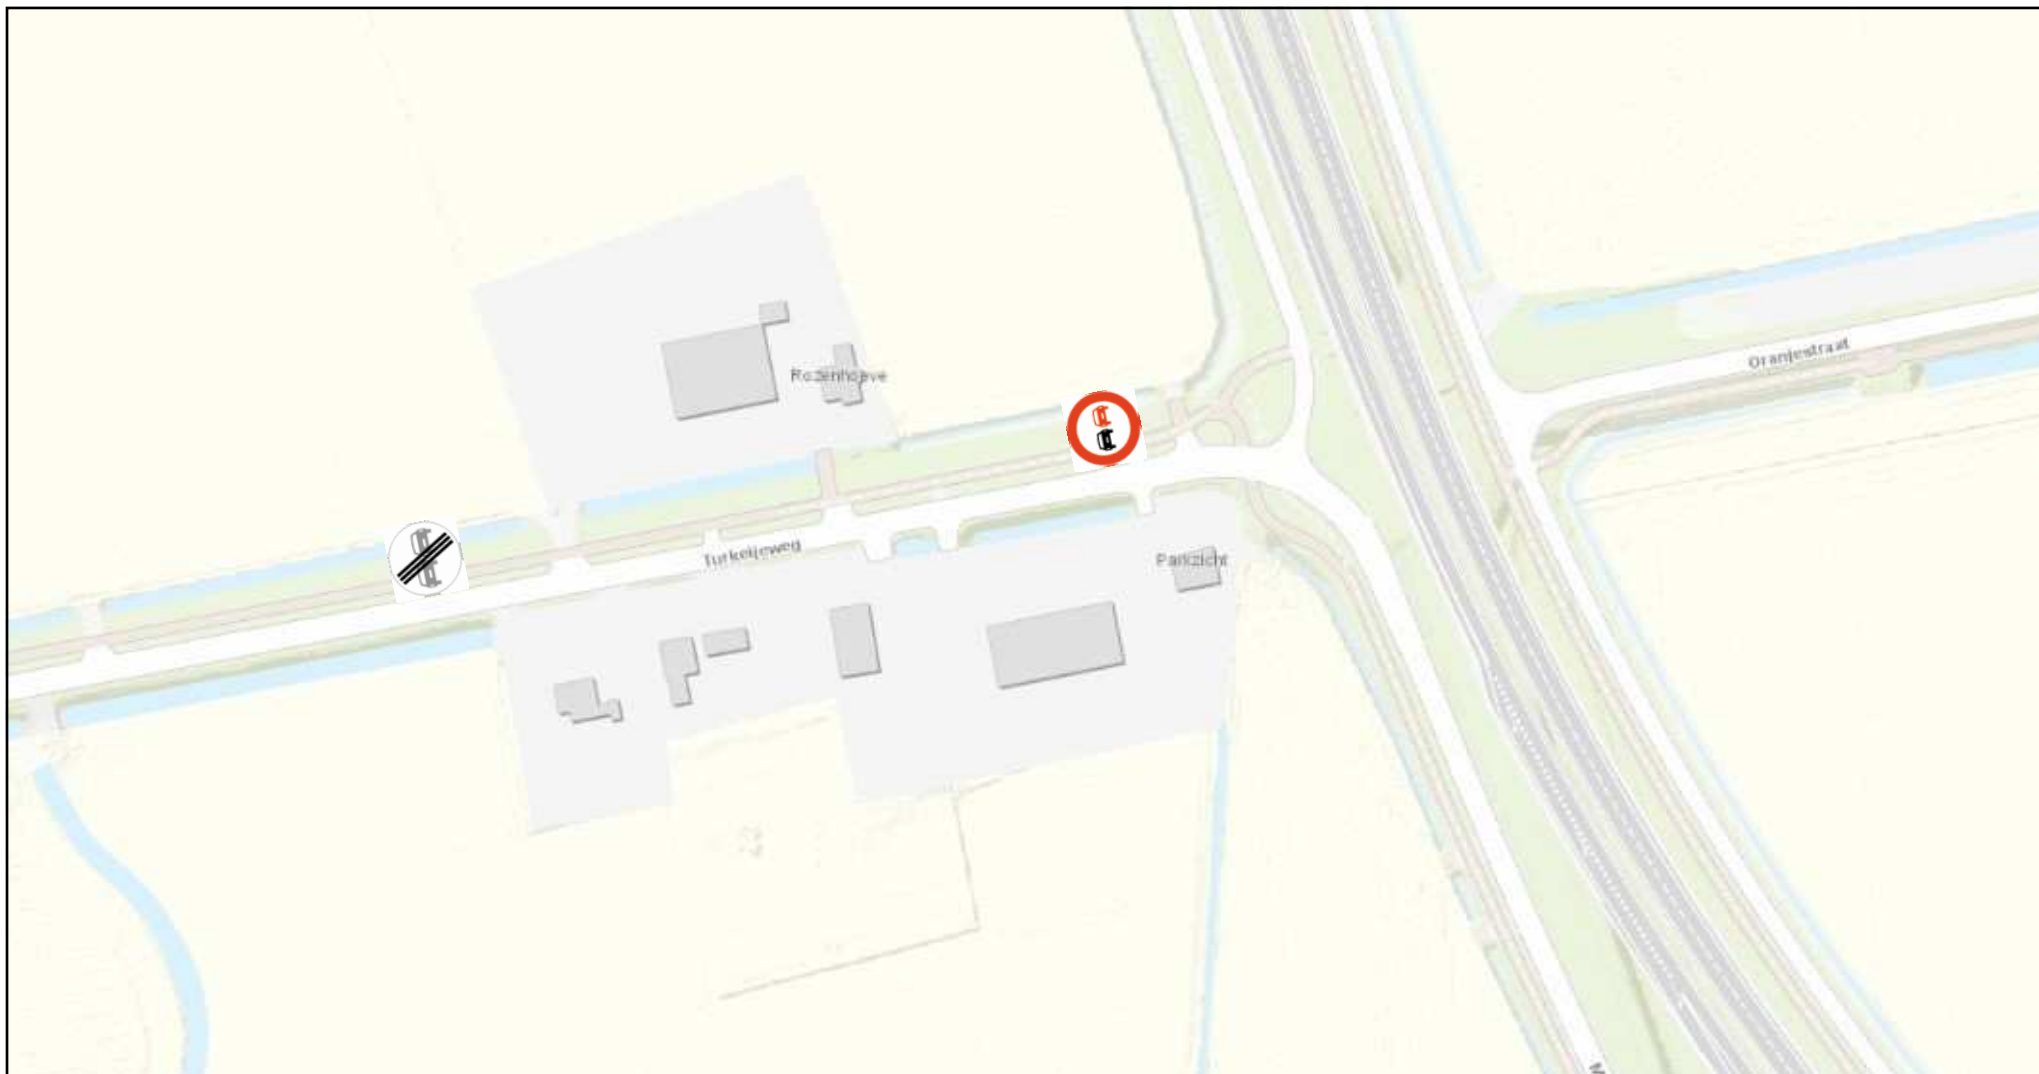

Schaal:
1:2,000

Bordenplan bij verkeersbesluit inhaalverbod Turkeijeweg richting Waterlandkerkje



Waterschap Scheldestromen

2020028594

Auteur: H. v Voorden

Datum: 15-08-2020