




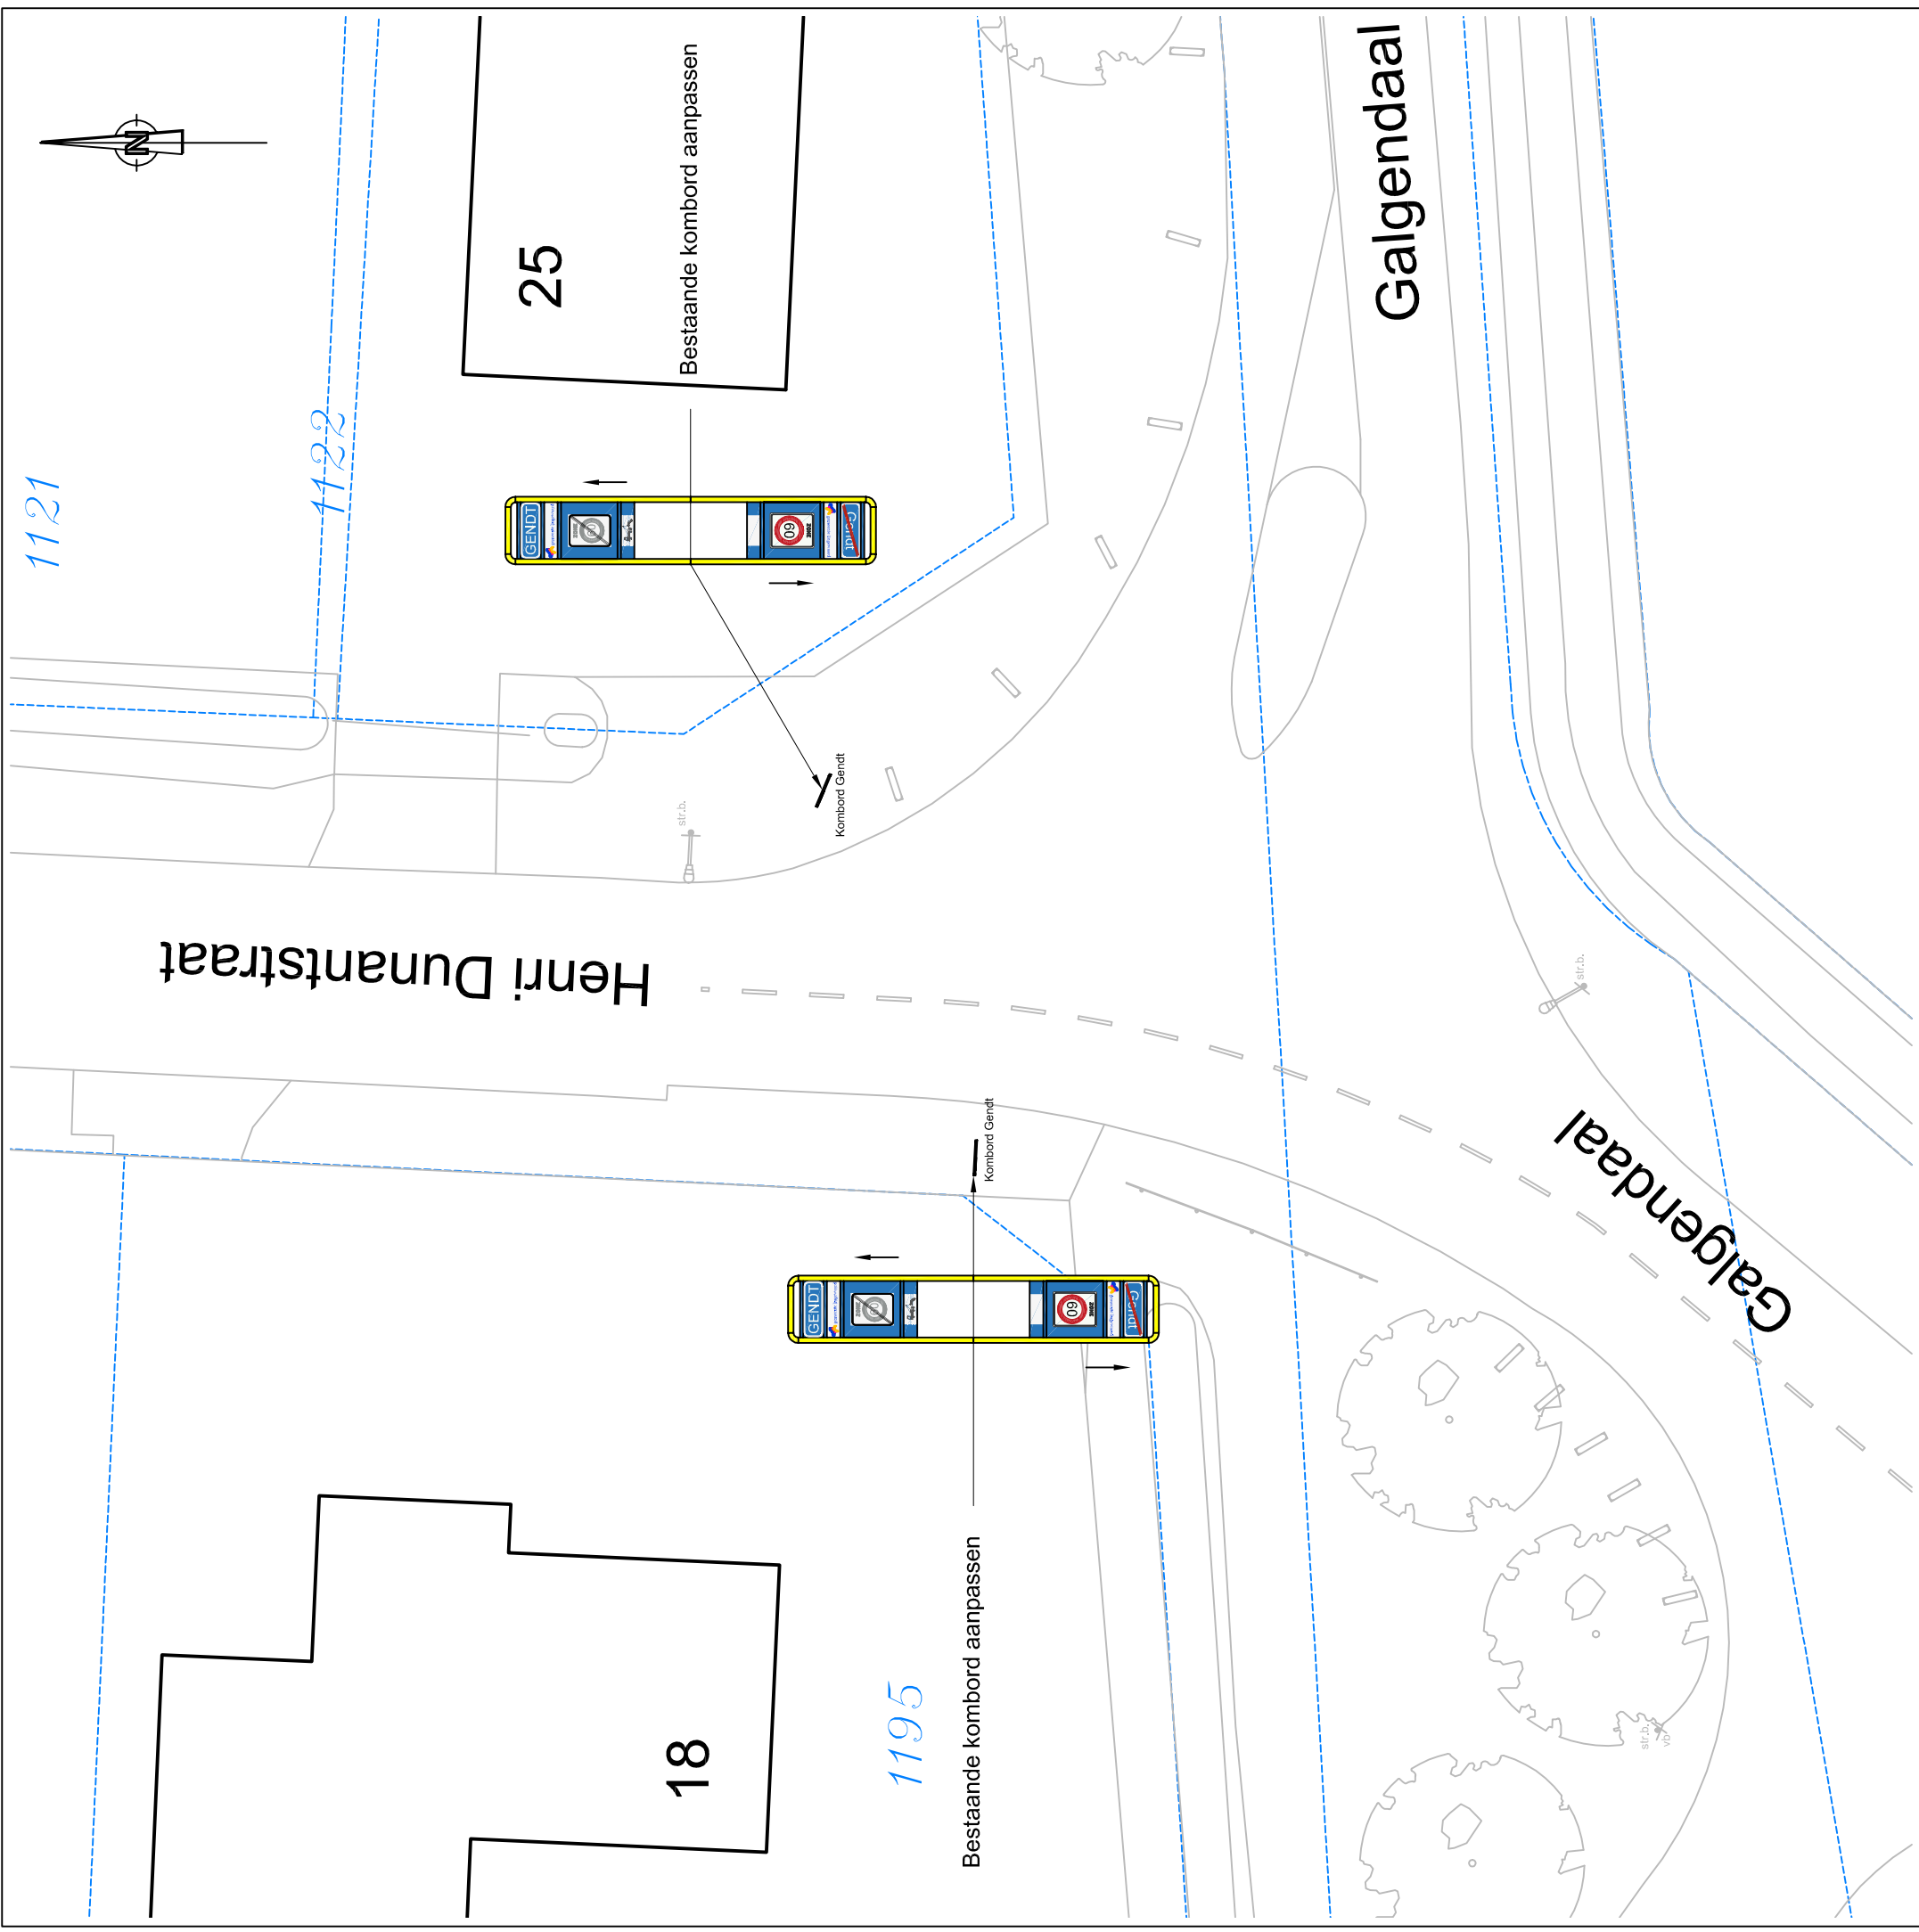


1. Wijzigen poortconstructie Henri Dunantstraat - Galgendaal

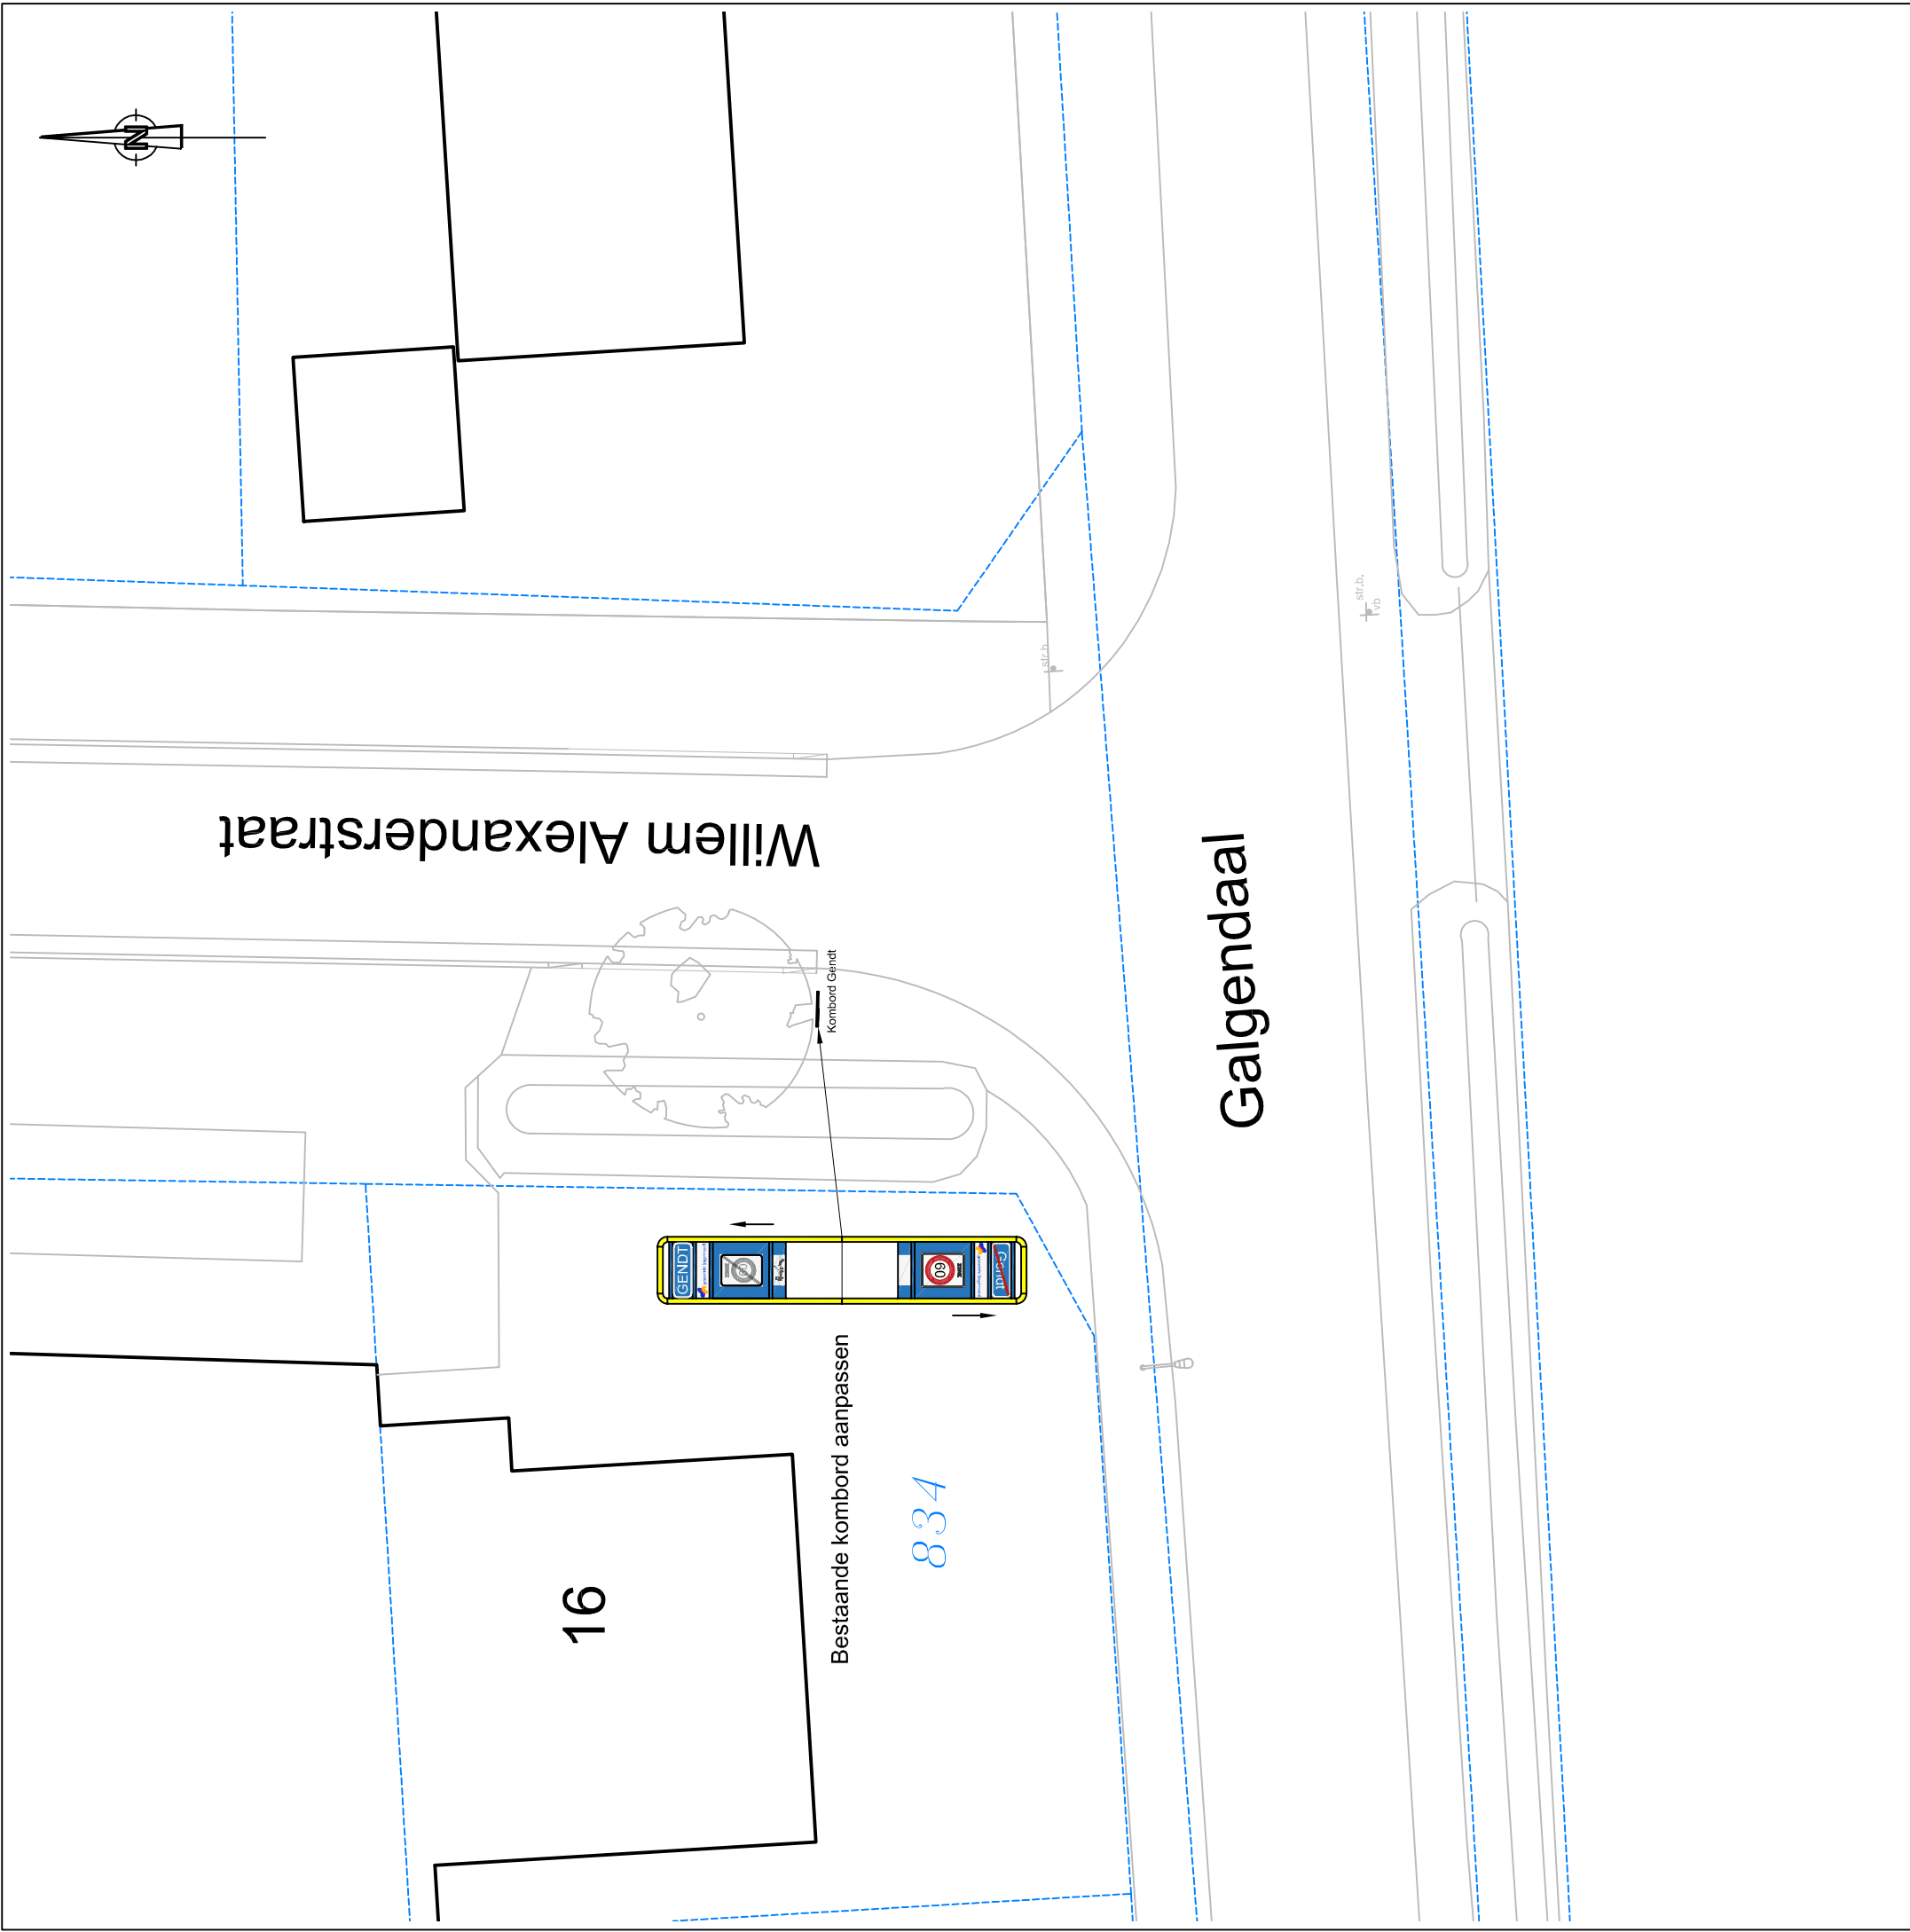


2. Wijzigen poortconstructie Willem Alexanderstraat - Galgendaal

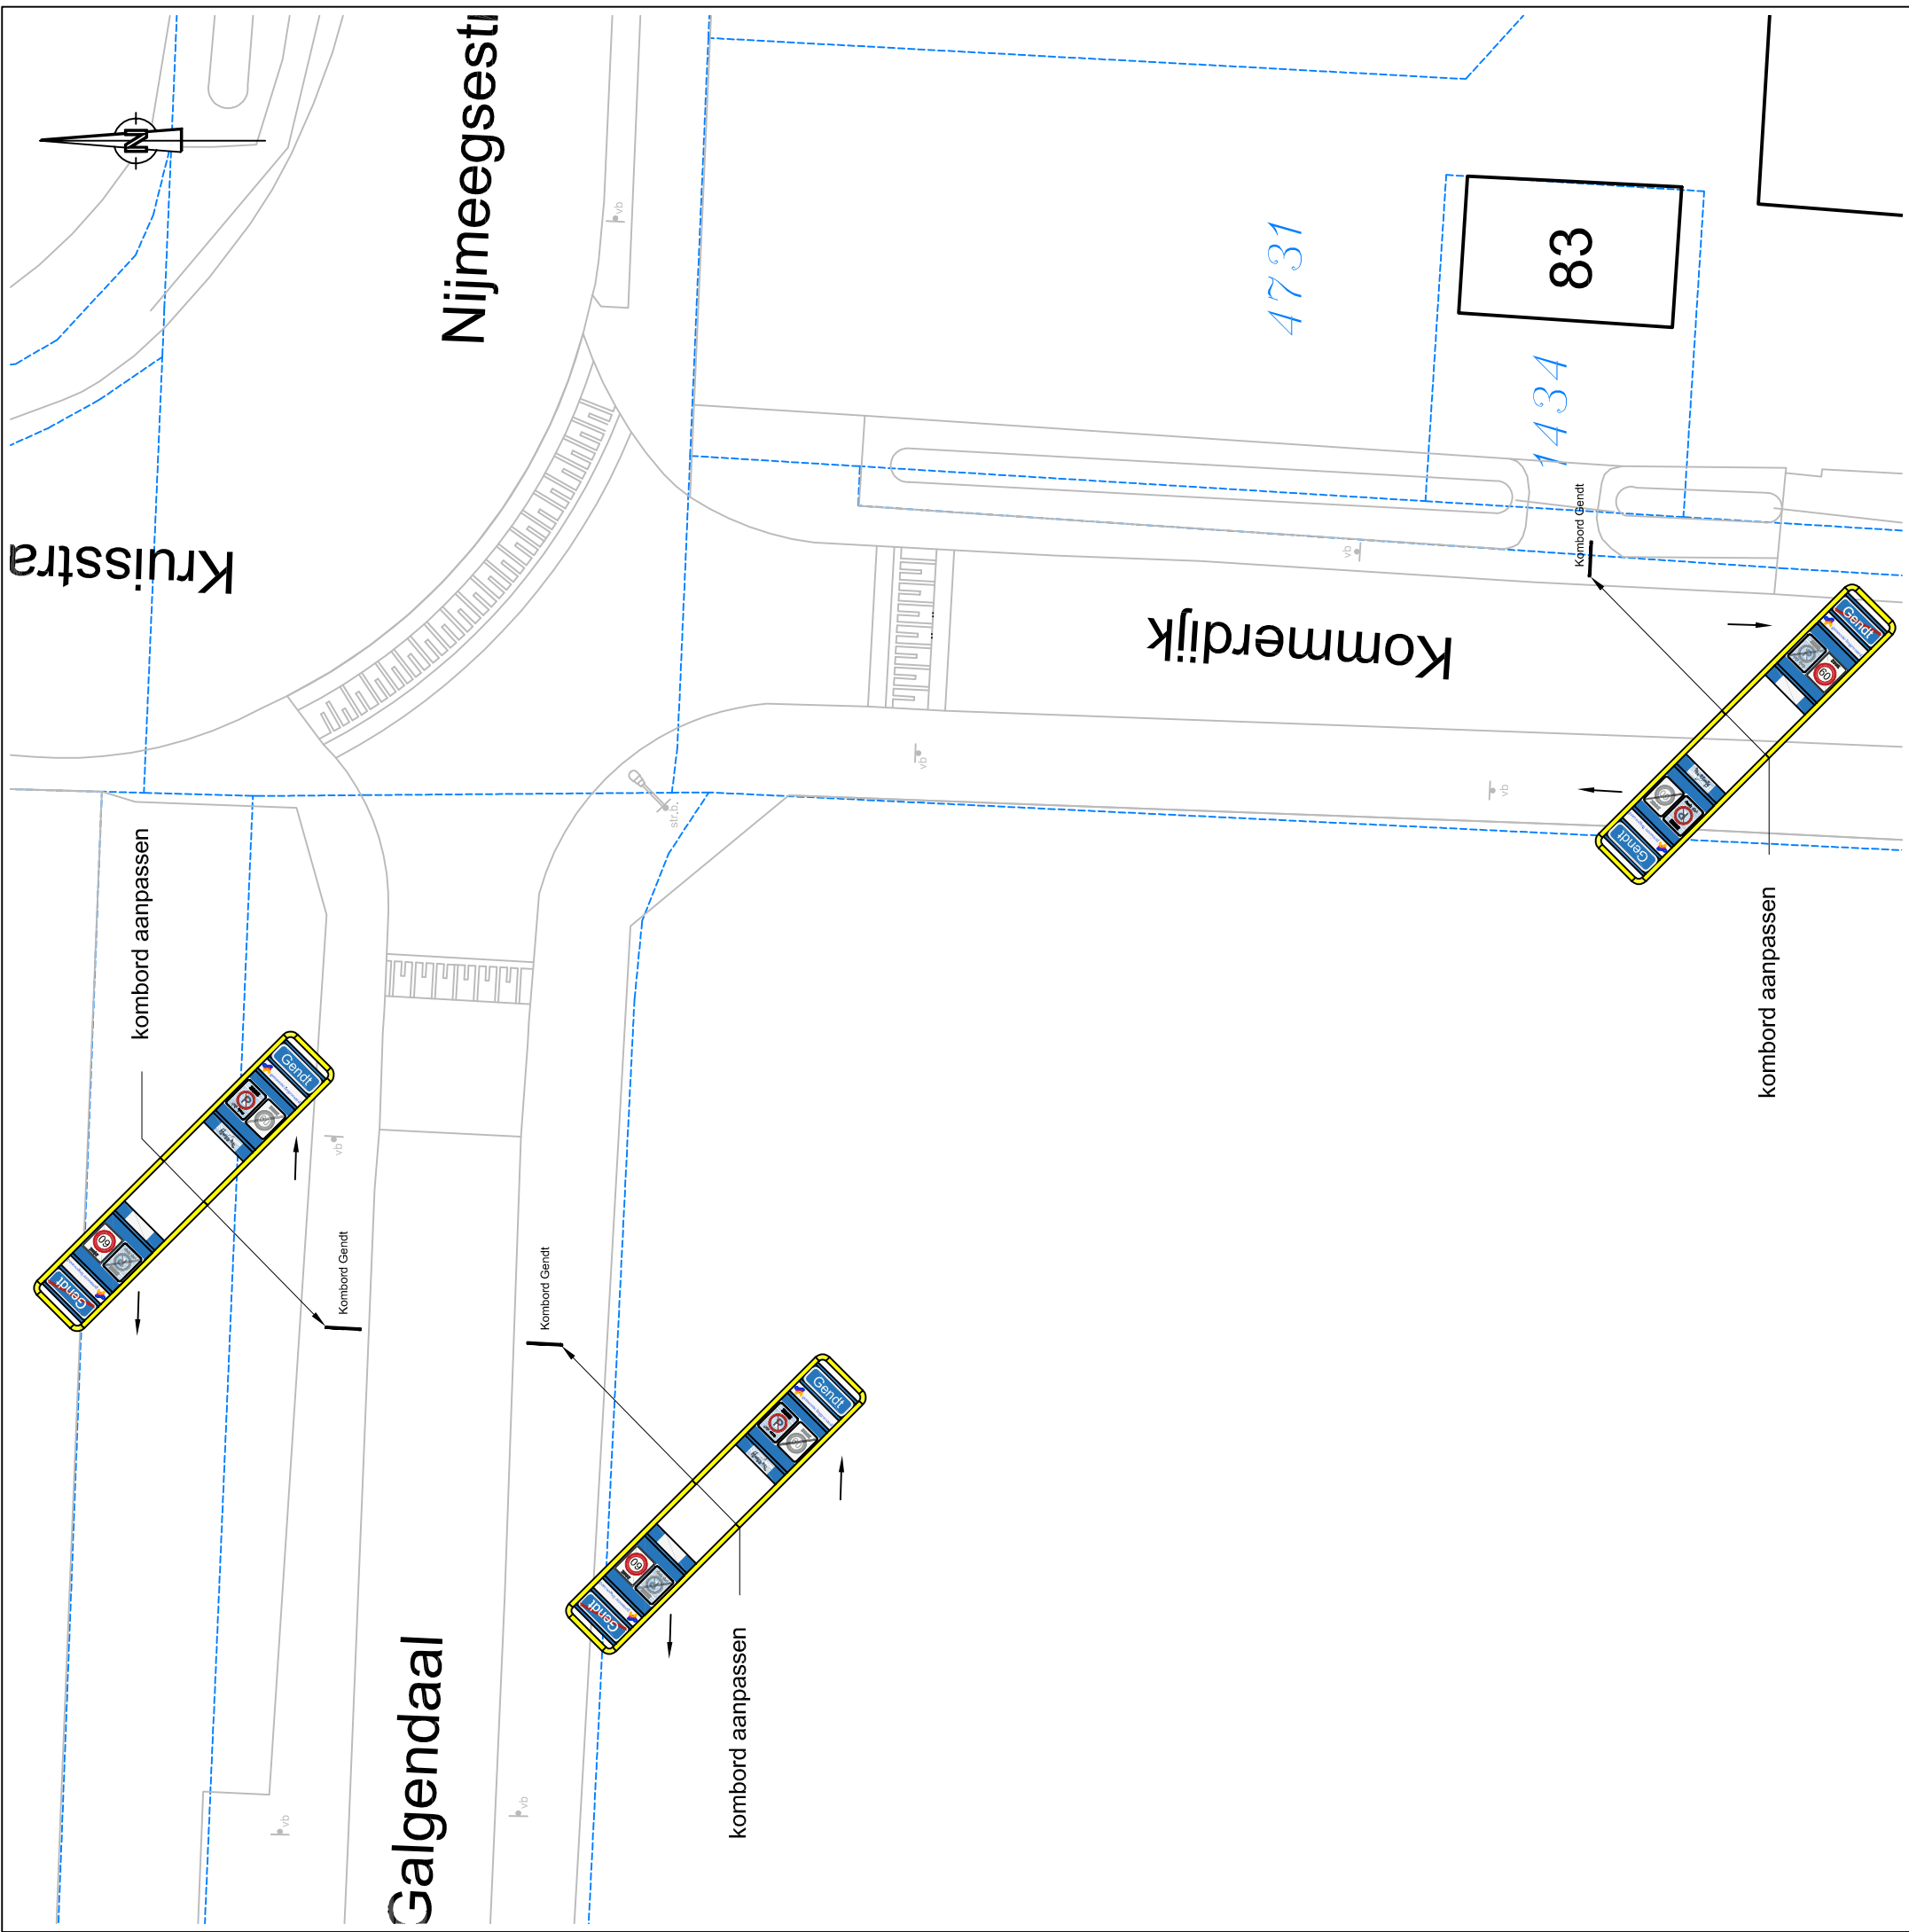

3. Wijzigen poortconstructie Galgendaal - Nijmeegsestraat - Kommerdijk

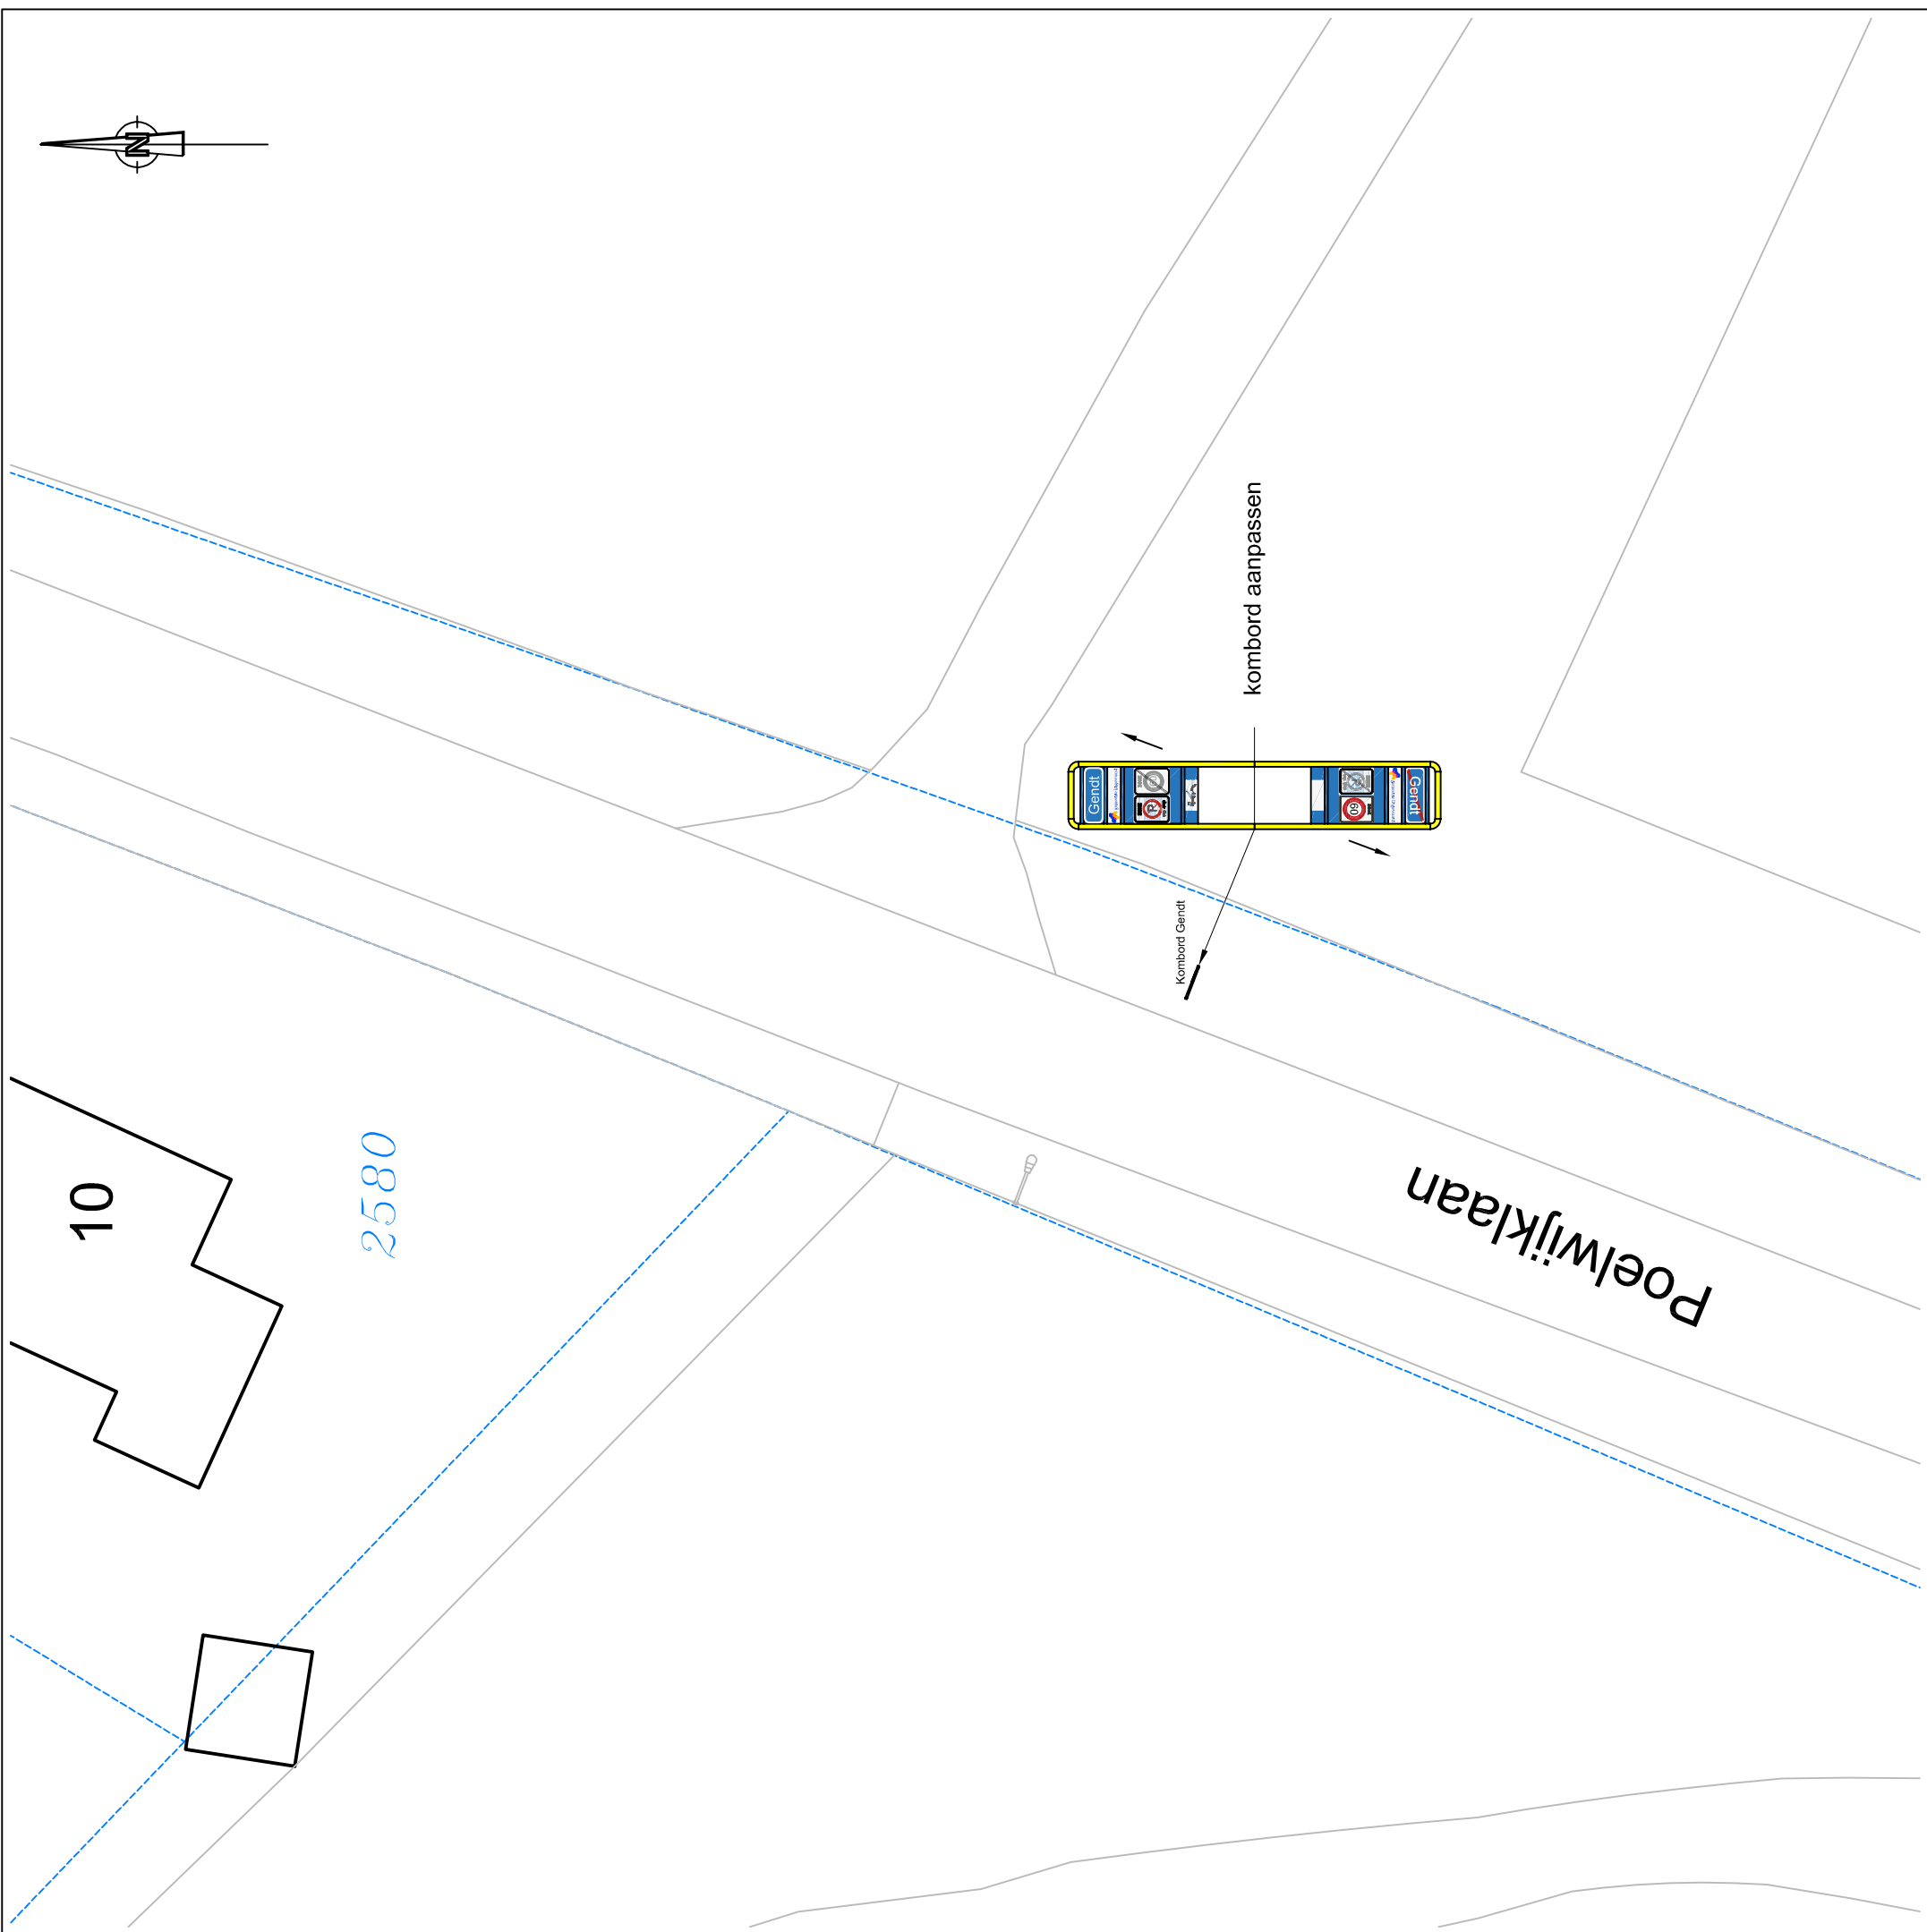


4. Wijzigen poortconstructie Poelwijklaan nabij woning no. 10

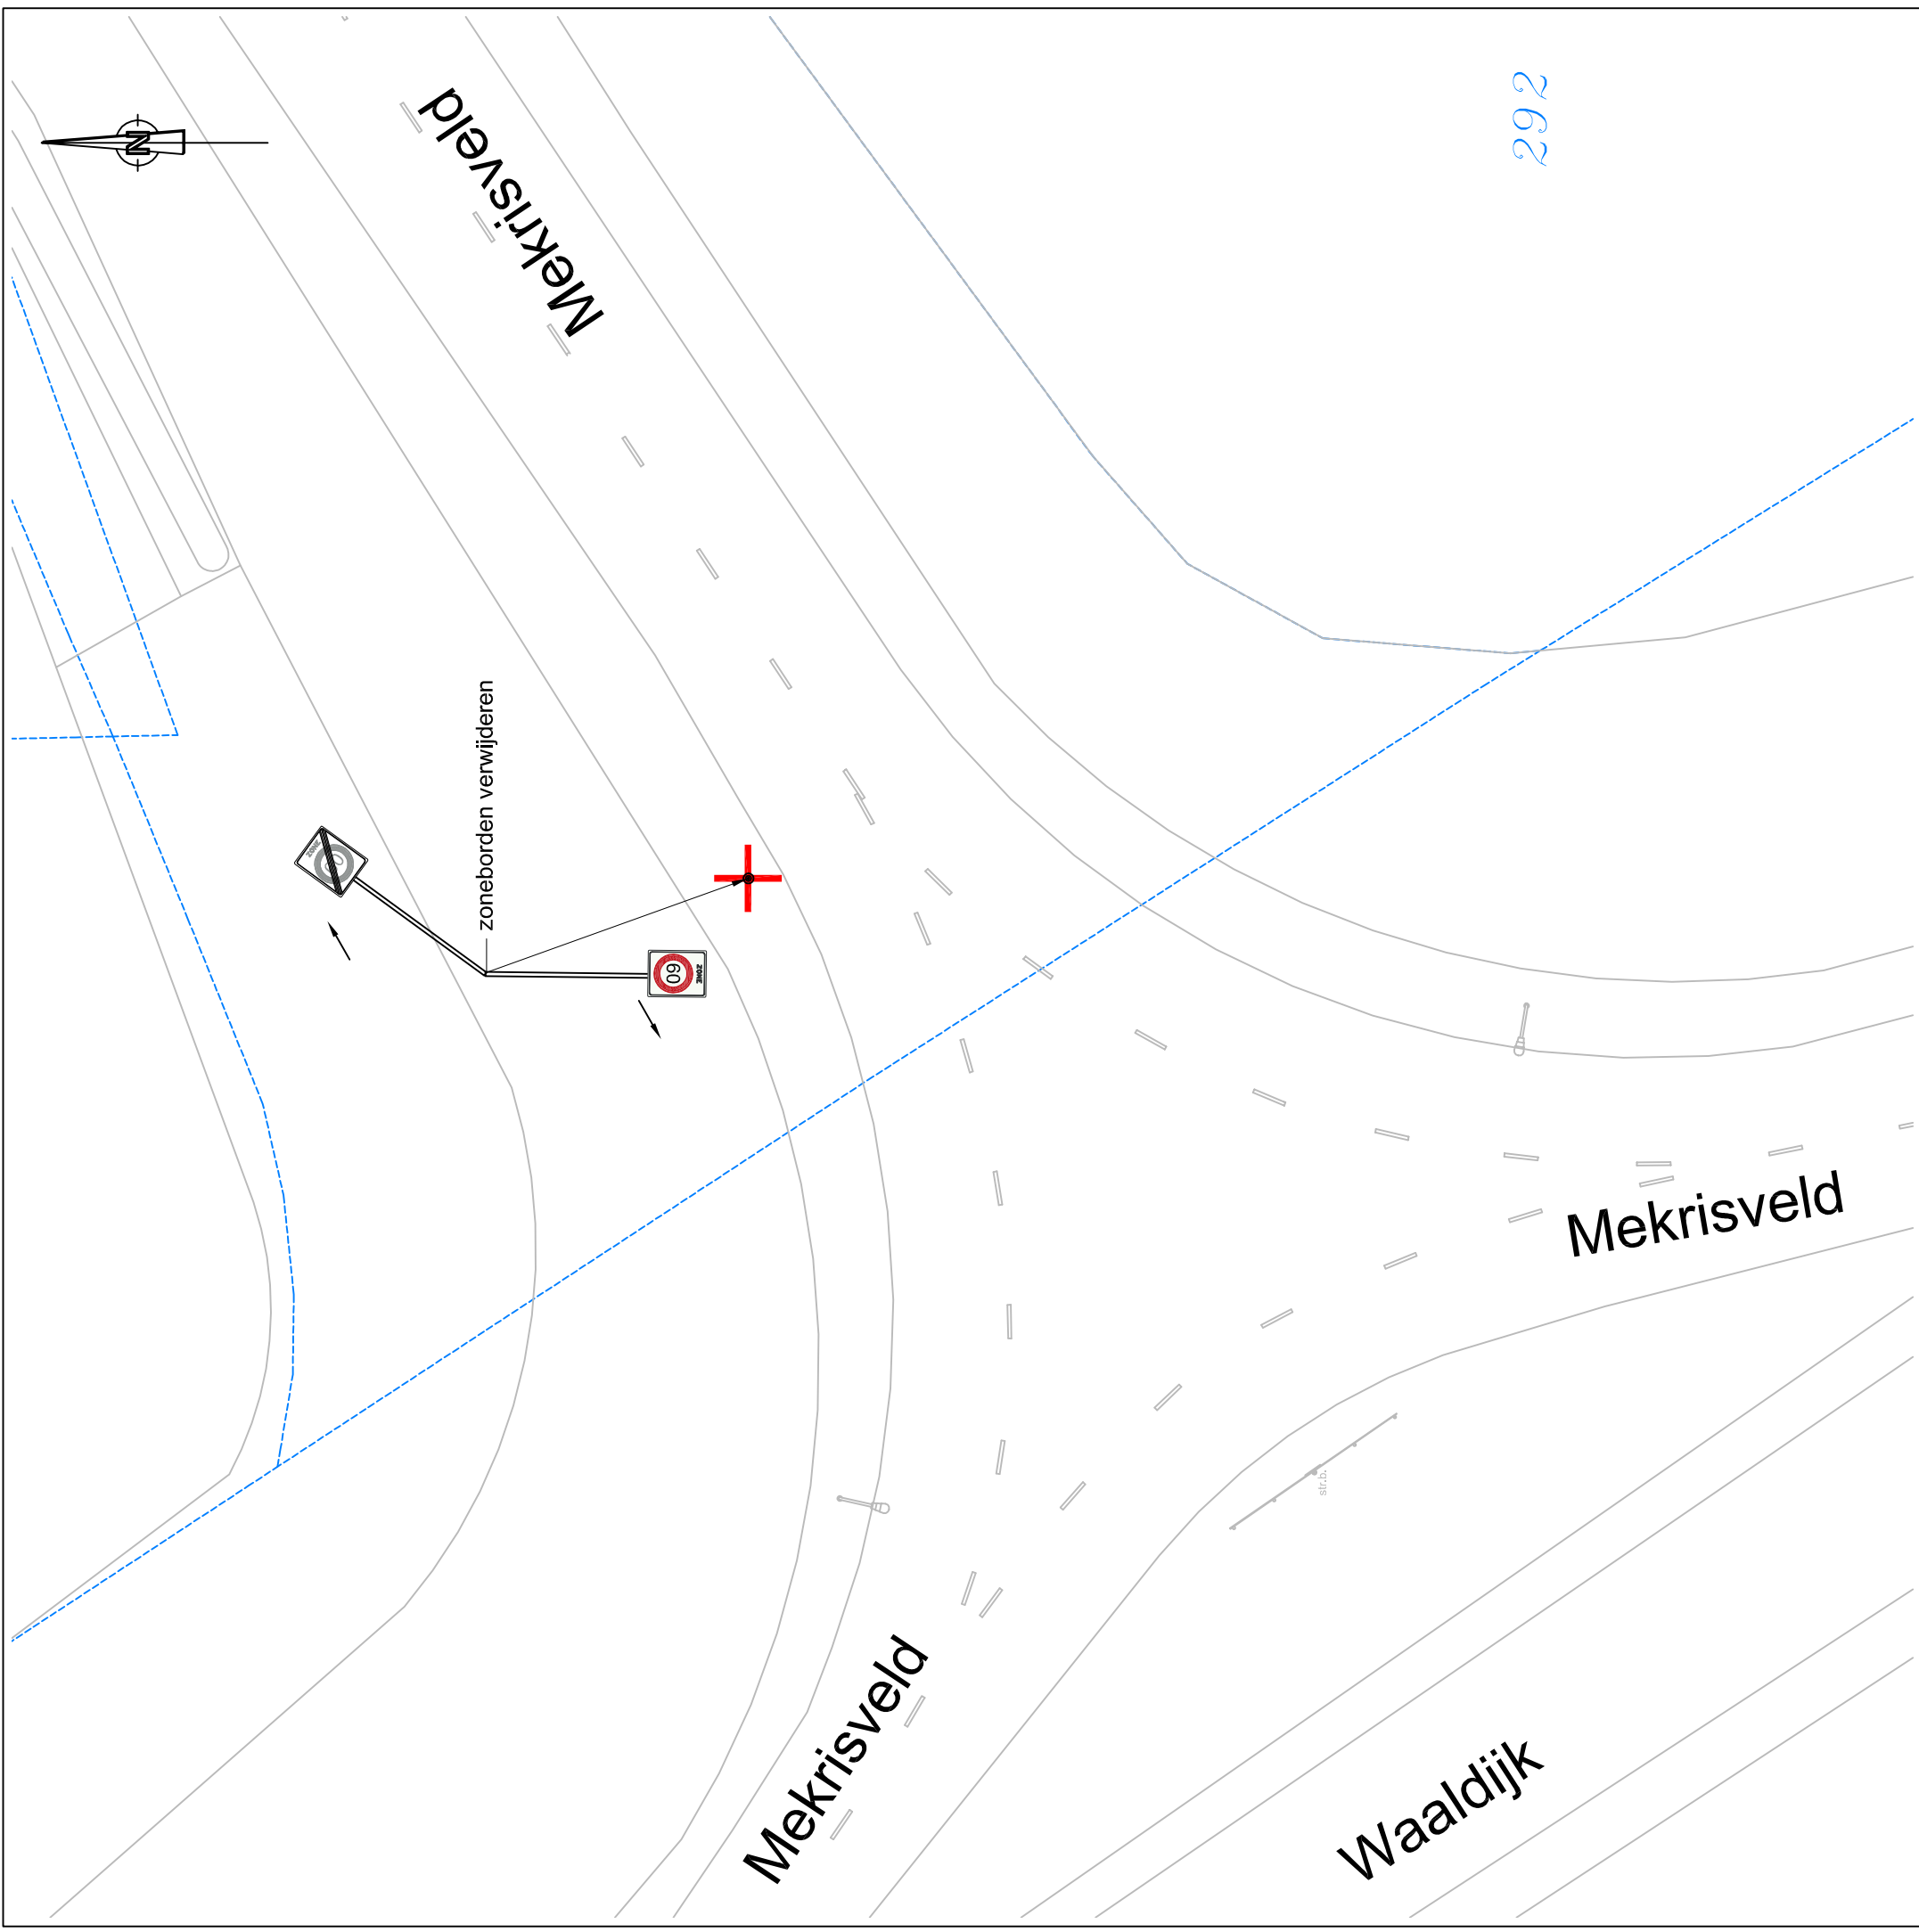

5. Verwijderen zone bebording Mekrisveld - Waaldijk



6. Verwijderen zone bebording Kommerdijk - Waaldijk

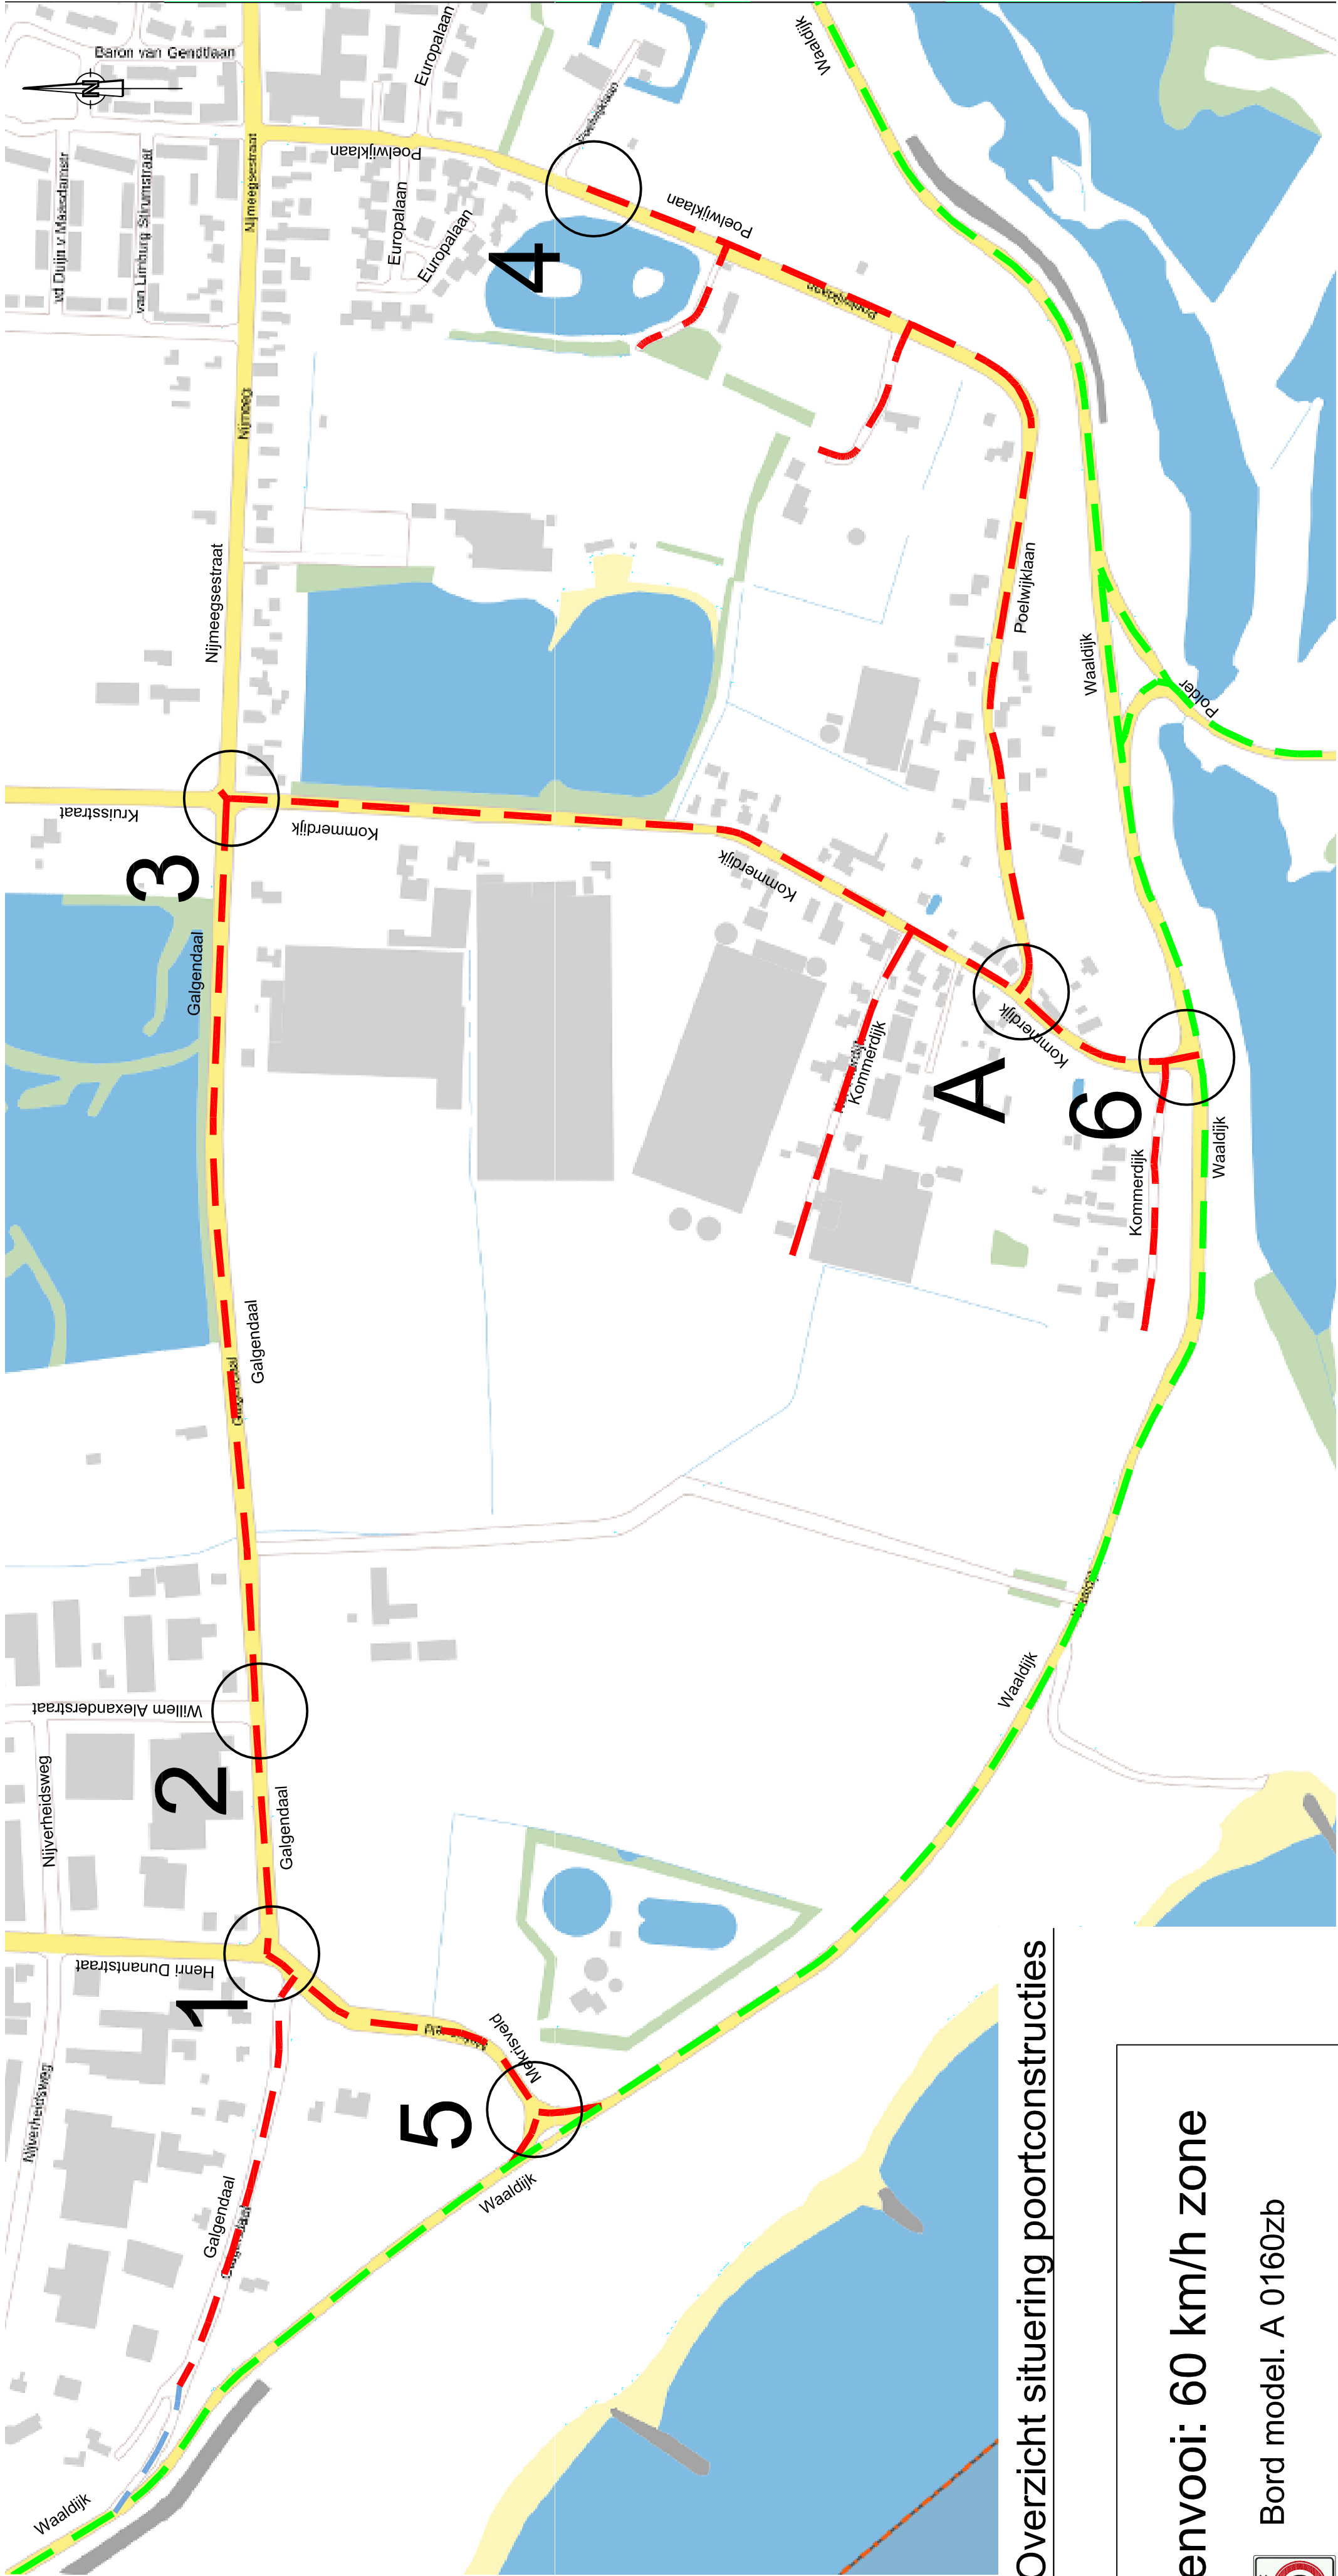

Renvooi: 60 km/h zone

Bord model. A 0160zb

Bord model. A 0260ze

van 80 km/h naar 60 km/h

60 km/h

A Zie tekening detail A

Buitengebied Kommerdijk en omgeving te Gendt
Verkeersbesluit 60 km/h-zone

Poortconstructies