(c) C5 Architecten

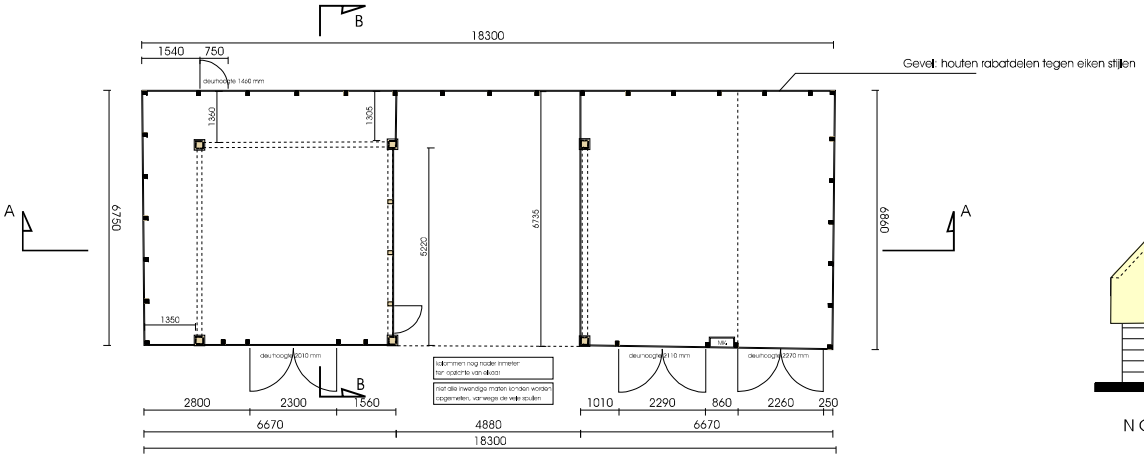

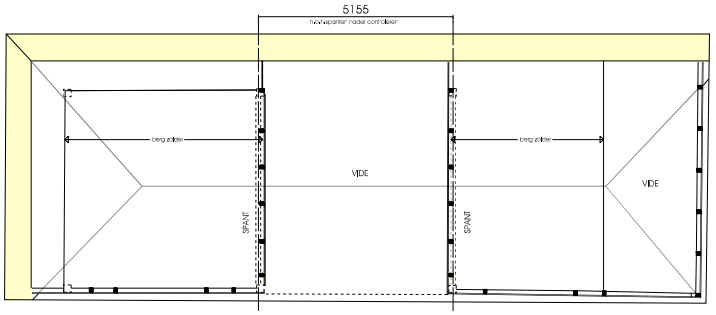

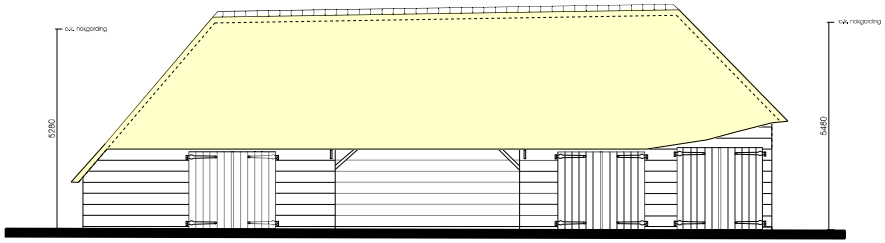

ZUIDGEVEL

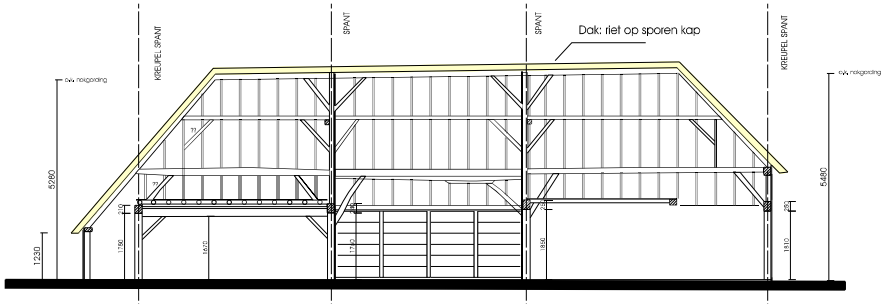

DOORSNEDE A--A

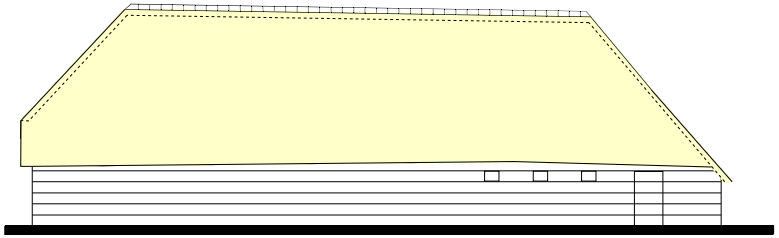

NOORDGEVEL

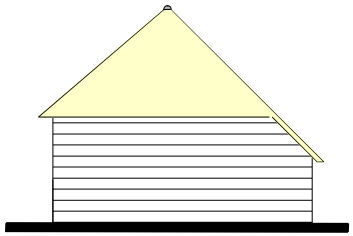

OOSTGEVEL

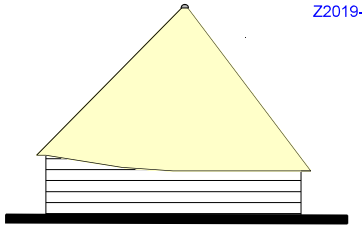

WESTGEVEL

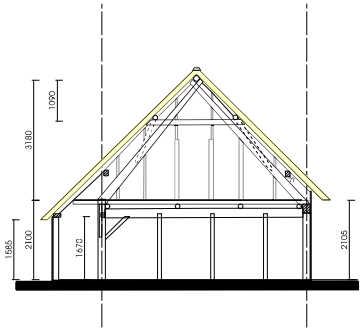

DOORSNEDE B--B

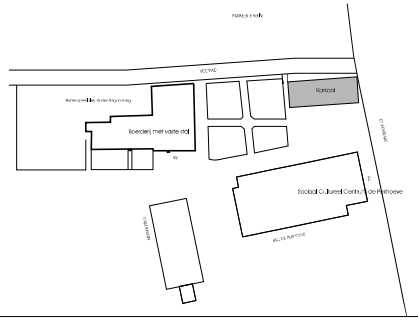

Gemeente Breda

Bijlage 2 bij besluit
Z2019-007040-V1

V&L

Project:
Verbouwing en restauratie Karkooi bij de Pekhoeve
aan de Dorpstraat 92 te Ulvenhout

Fase: Technisch Ontwerp	Onderdeel: Bestaande toestand Plattegronden - Gevels - Doorsnede	
Schaal: 1:100	Tekeningnr.: -	Opdrachtgever: Stichting Boerderij de Pekhoeve -- --
Werknummer: B2456	Blad: 200	Datum: 24-03-2017

Formaat: 420 x 5948 mm (A2)

ARCHITECTEN
C5 Architecten BV
Boschstraat 35-37
Postbus 7086, 4800 GB Breda
T(076) 522 05 02
F(076) 5143560