
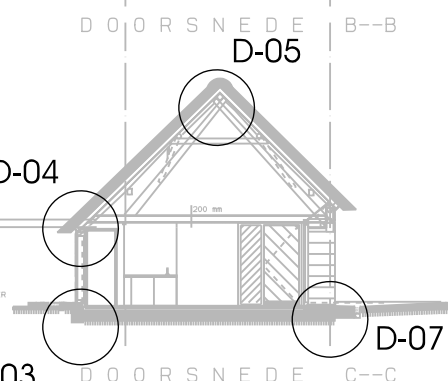
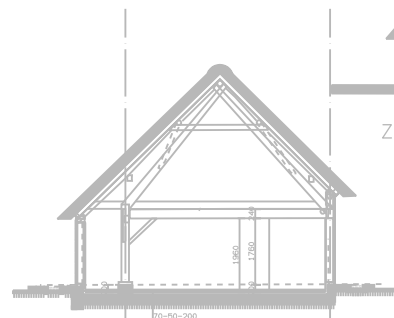
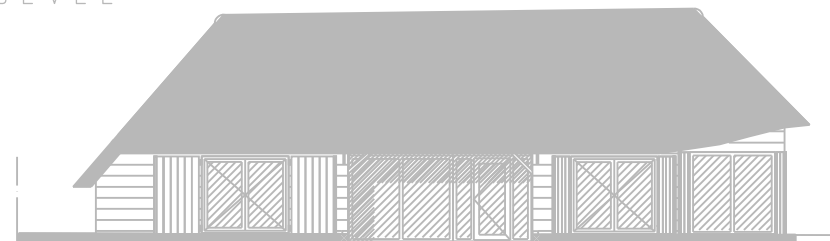
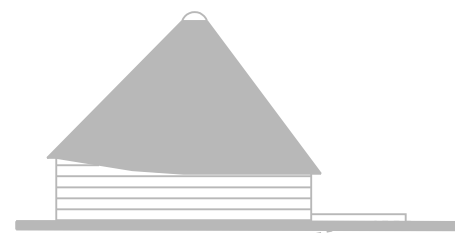
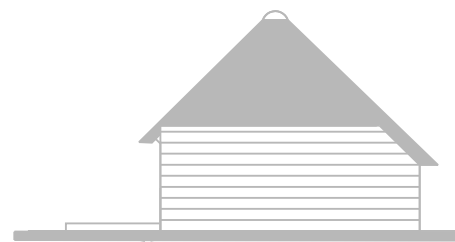
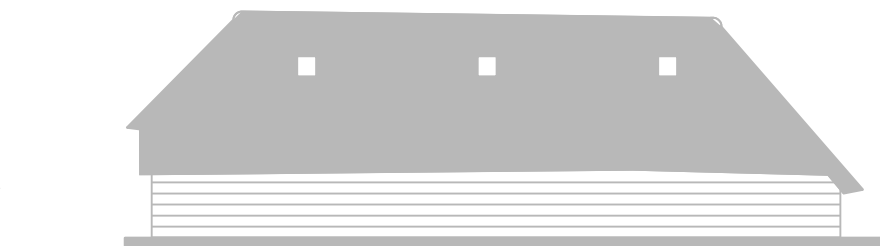
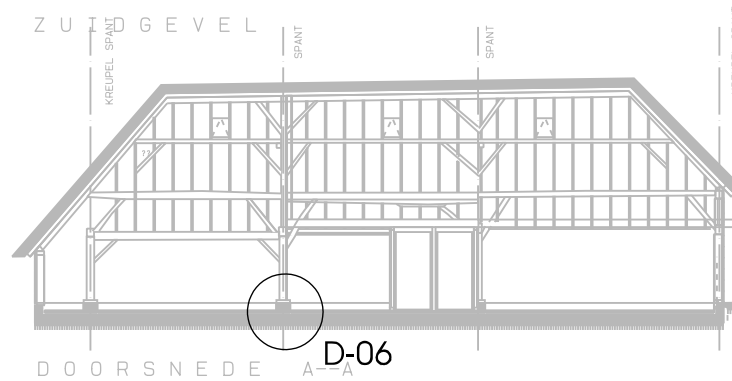
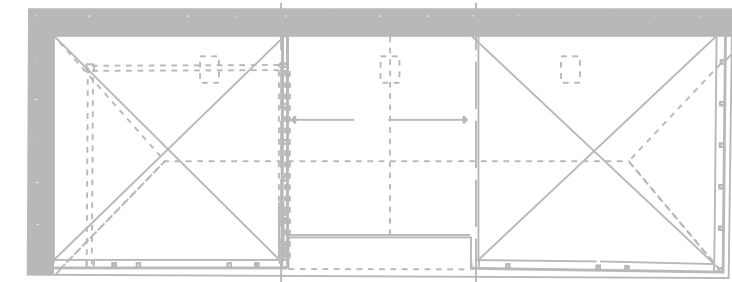


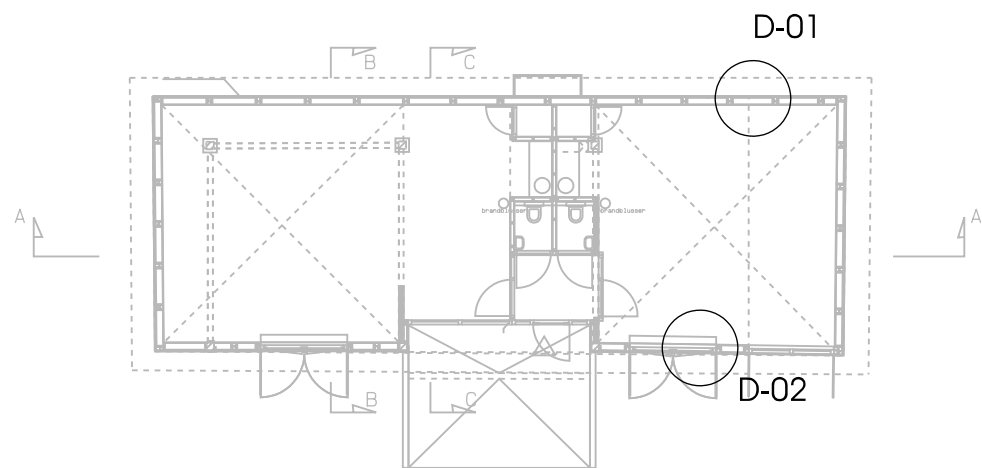

Gemeente Breda

Bijlage 4 bij besluit
Z2019-007040-V1

V&L

Project:

Karkooi Pekhoeve Ulvenhout

Opdrachtgever:

Stichting Boerderij de Pekhoeve

Fase:

Technisch Ontwerp

Onderdeel:

Detailboekje
Omgevingsvergunning

Schaal:

1:5

Blad:

202

Datum:


23-12-2019

Werknummer:

B2456



BESTAAND

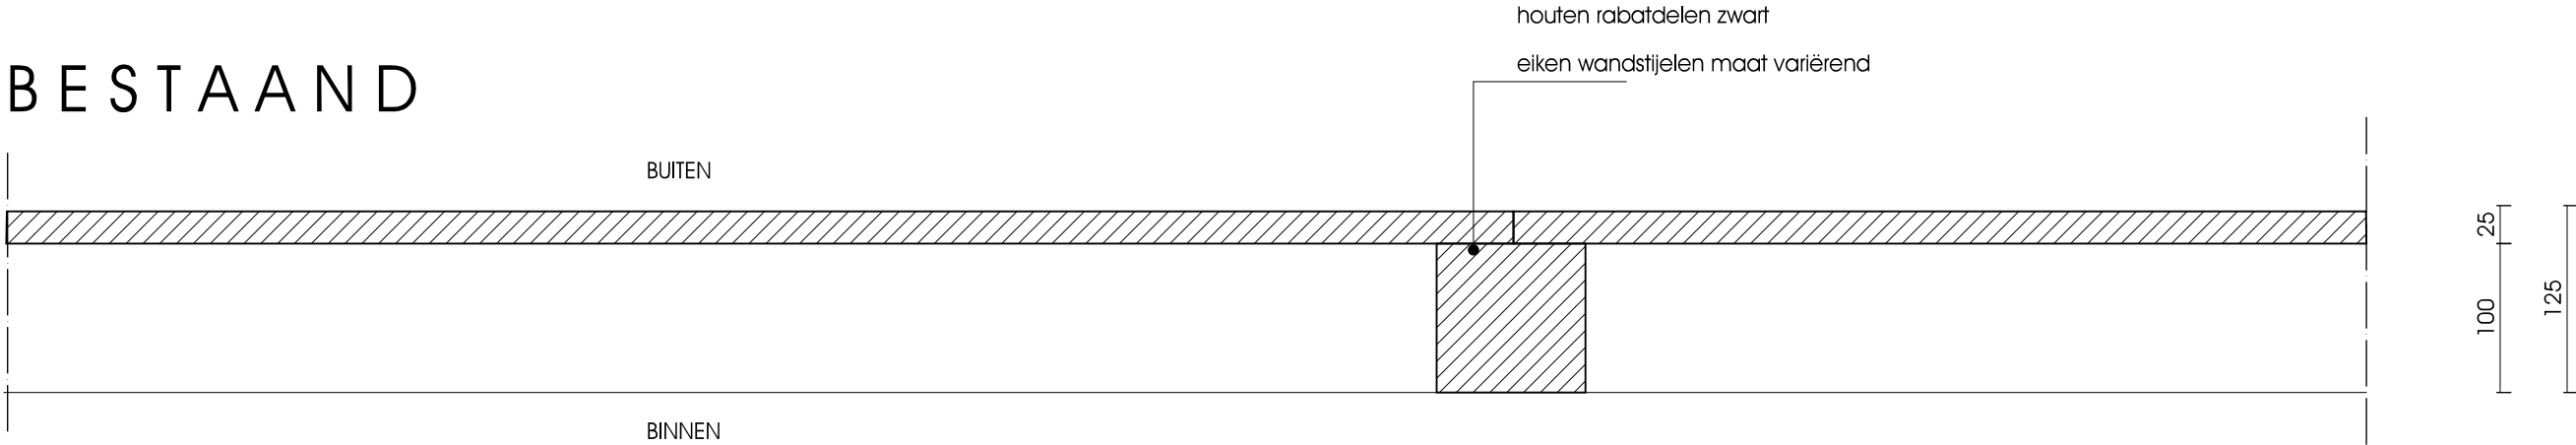


NIEUW

bestaande eiken wandstijlen; plaatselijk herstellen

nieuwe houtskeletbouw wand, volgens opgaaf constructeur
70 x 120 mm stijlen h.o.h. circa 600 mm

- opbouw Gevel RC-waarde min 4,5 m2.k/w
- gipsplaat 12 mm.
 - PE-folie
 - Isolatie Kooltherm K12 dubbelslaags min.160/180 mm. (overige opvullen)
 - Nieuw regelwerk en houten stijlen bestaand, circa 180 mm.
 - luchtlag tussen isolatie en folie 20 mm.
 - Waterkerende dampopen folie
 - luchtlag sterk ventilerend 20 mm.
 - Bestaande Rabatdelen


houten rabatdelen zwart

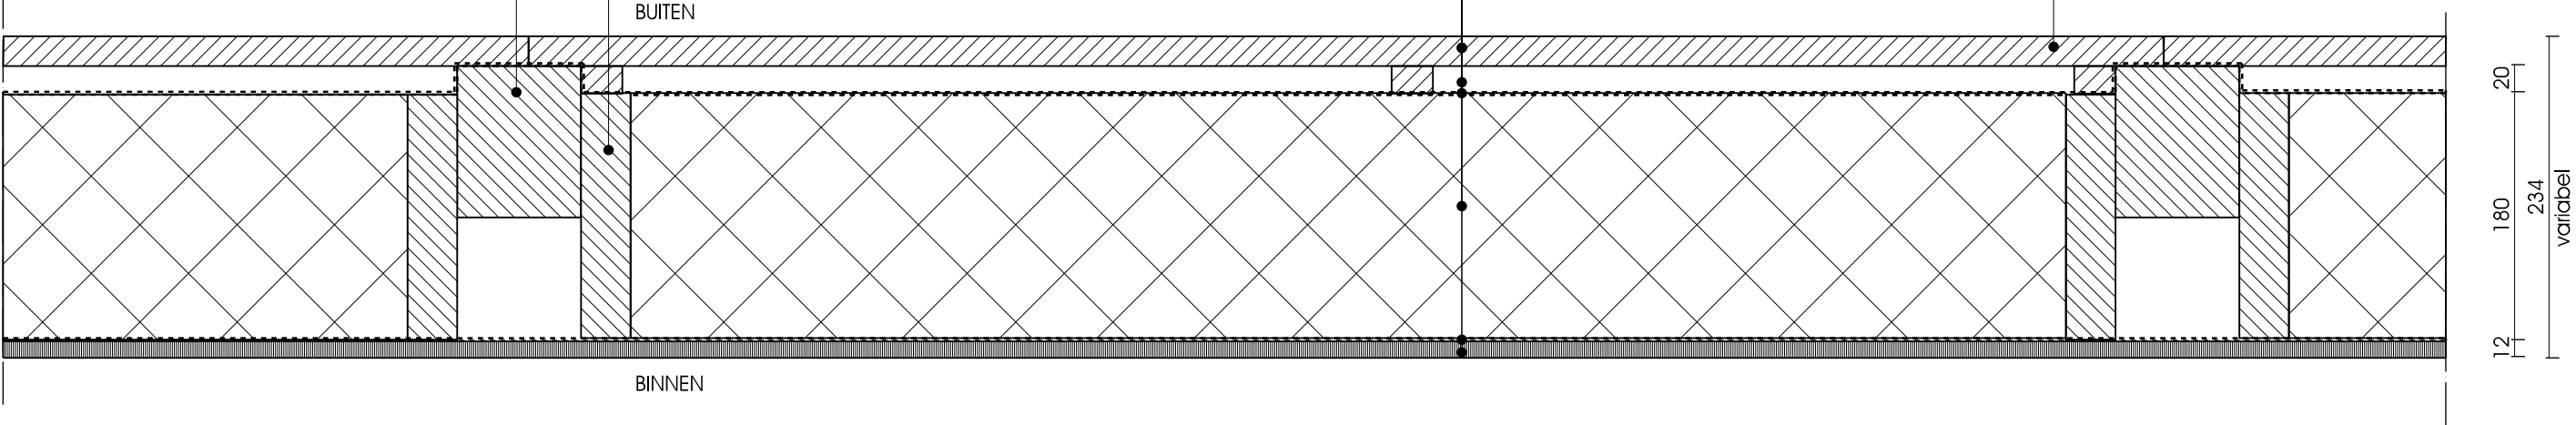

DETAIL 01


BESTAAND

25
100
125

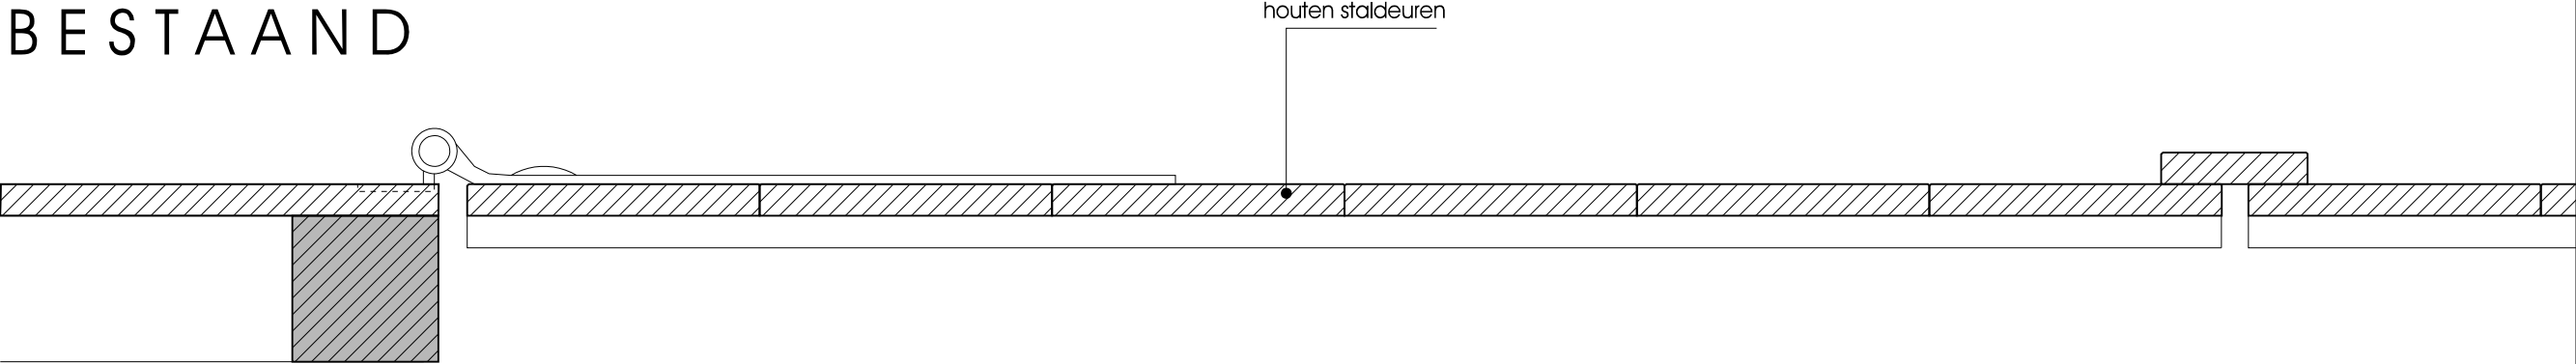

NIEUW


180
280
100

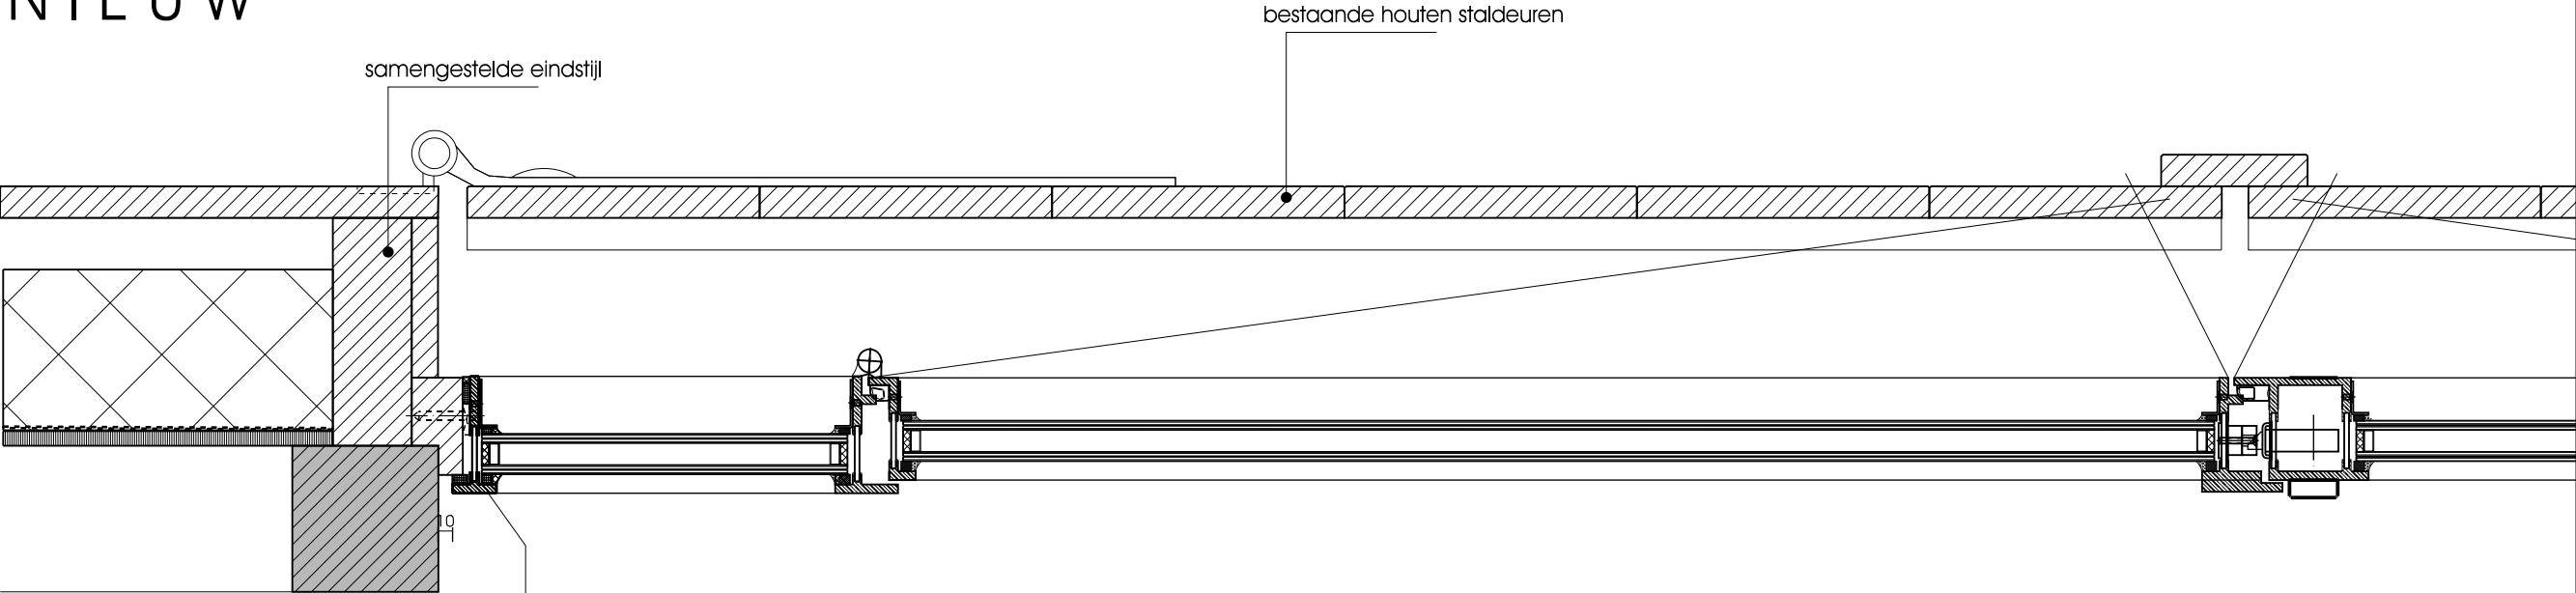


Stalen kozijn profielserie SL30 MHB o.g.
kozijn inclusief aansluitingen 30minuten brandwerend
gelaagde 30minuten brandwerende beglazing
beglazingsprofiel in zwarte kleur (geen rvs)

DETAIL 02


Gewijzigd 17-04-2020

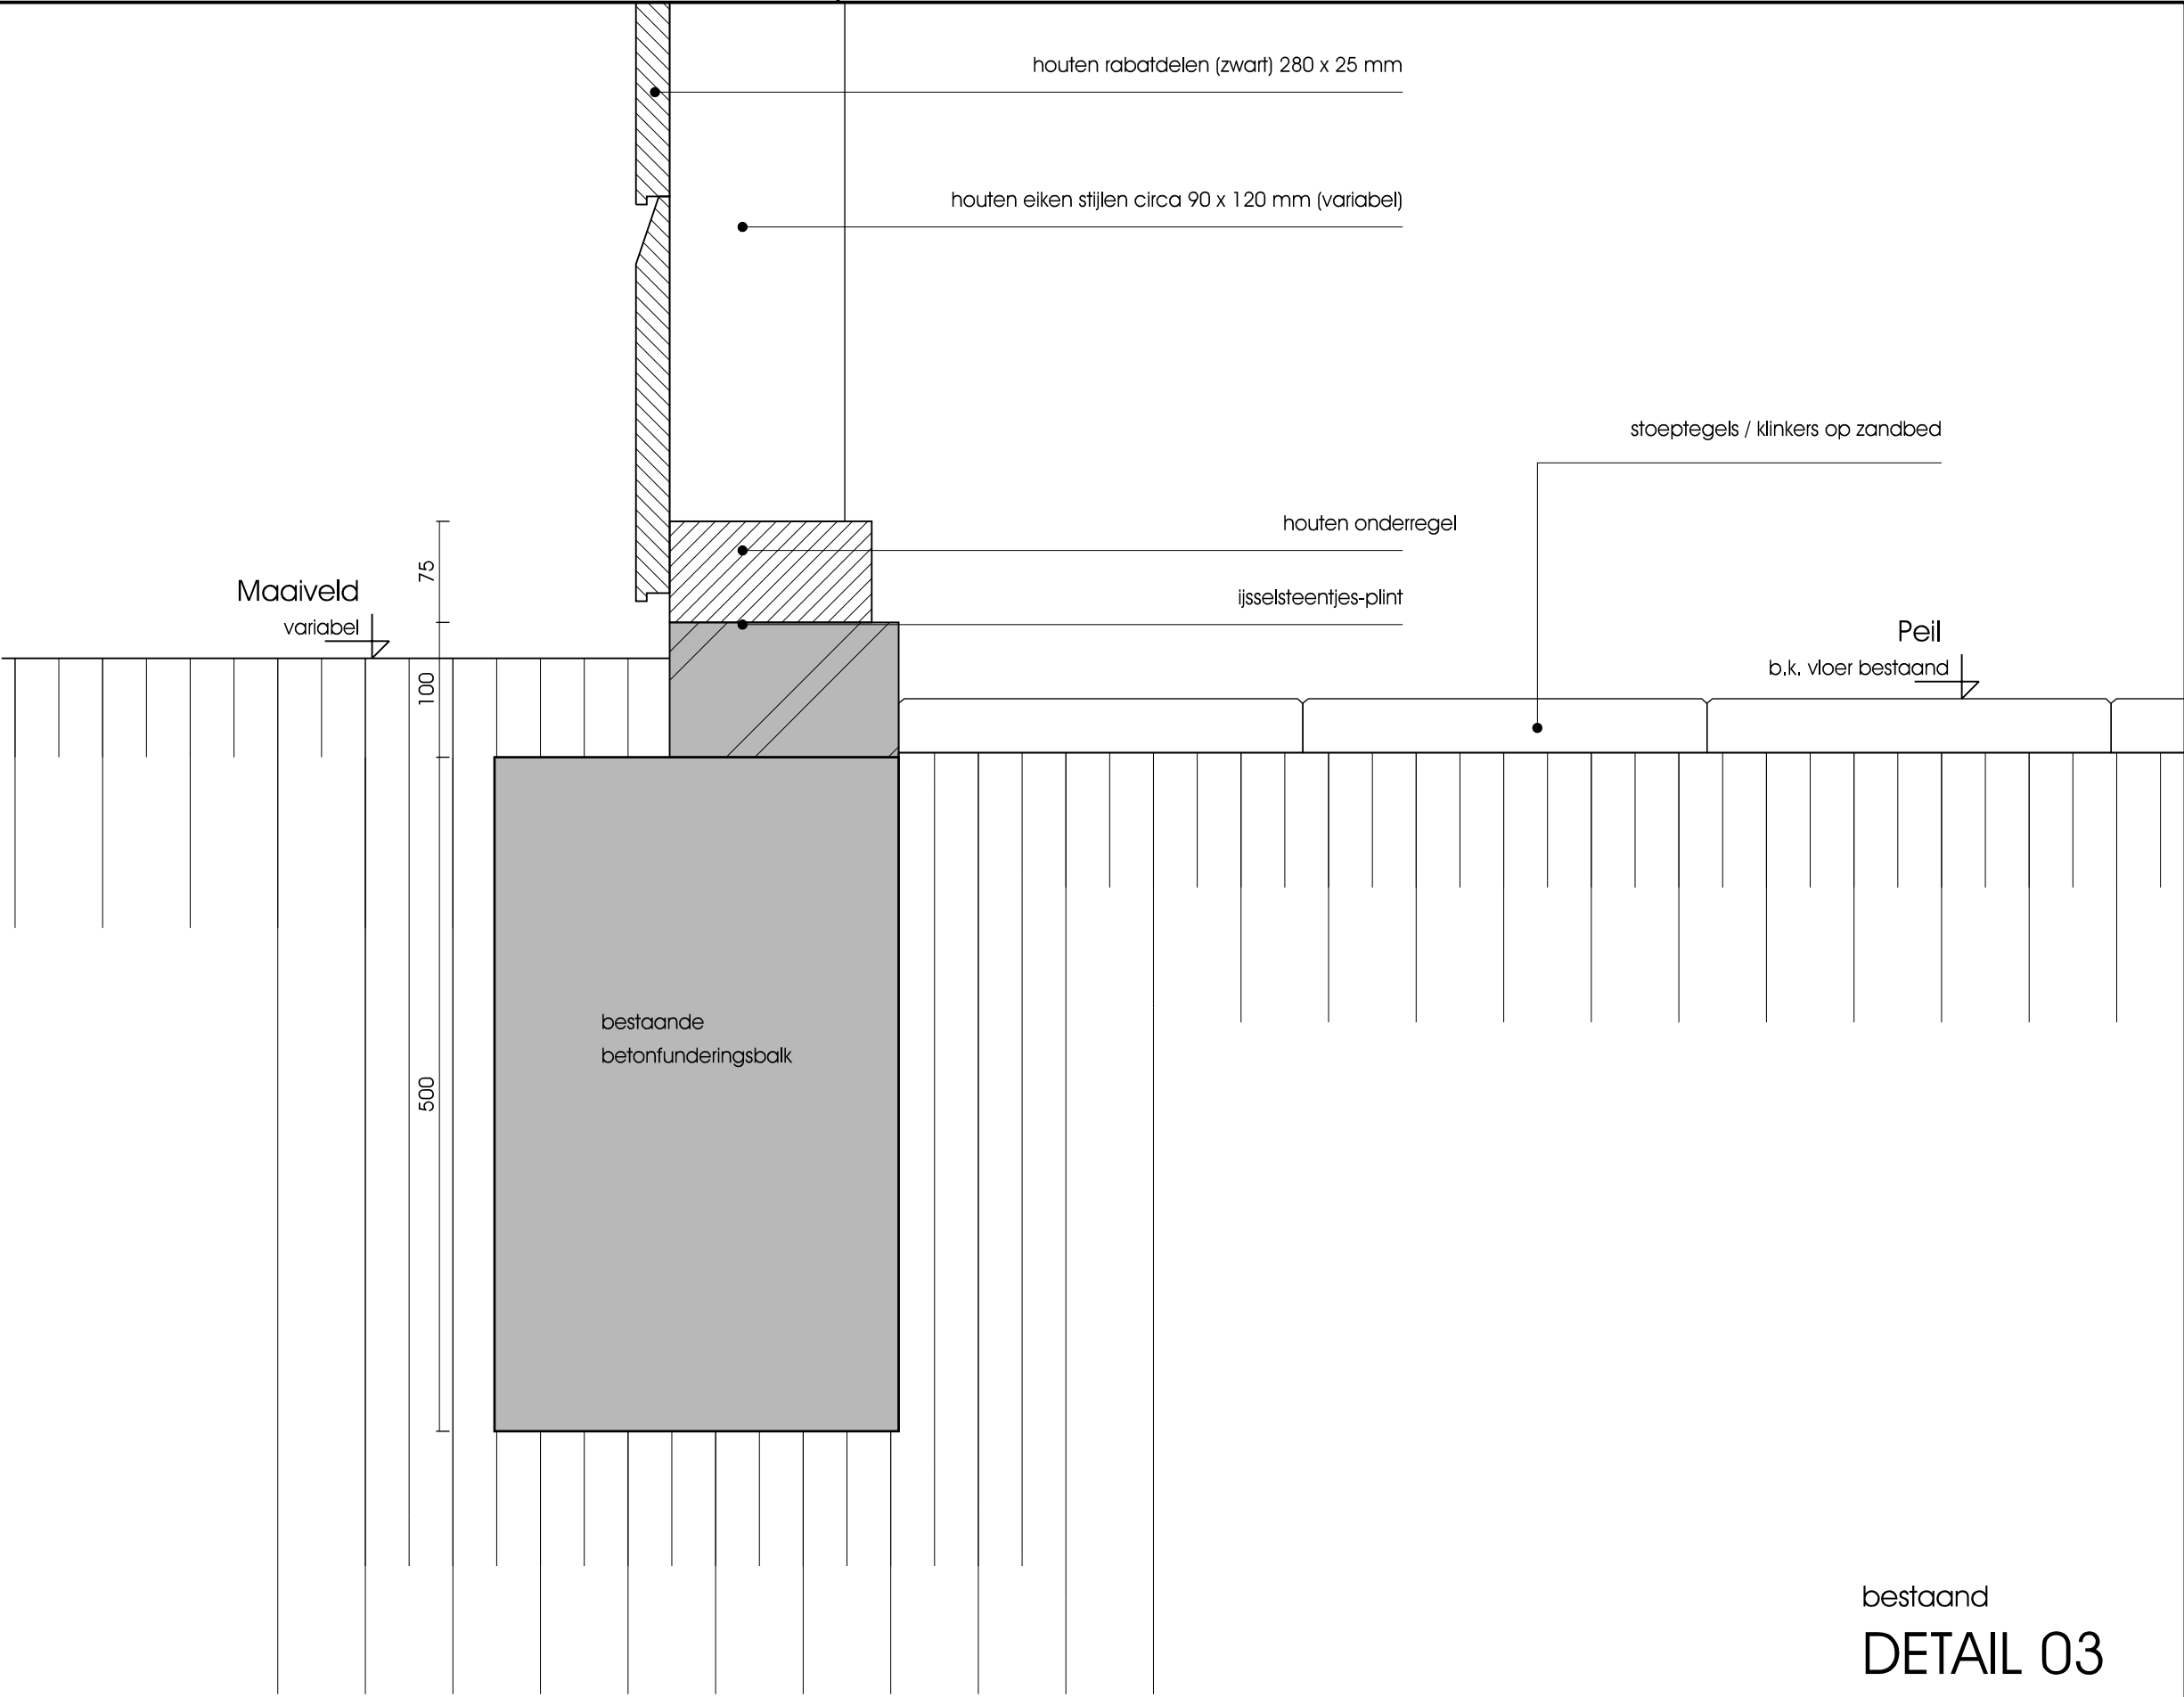

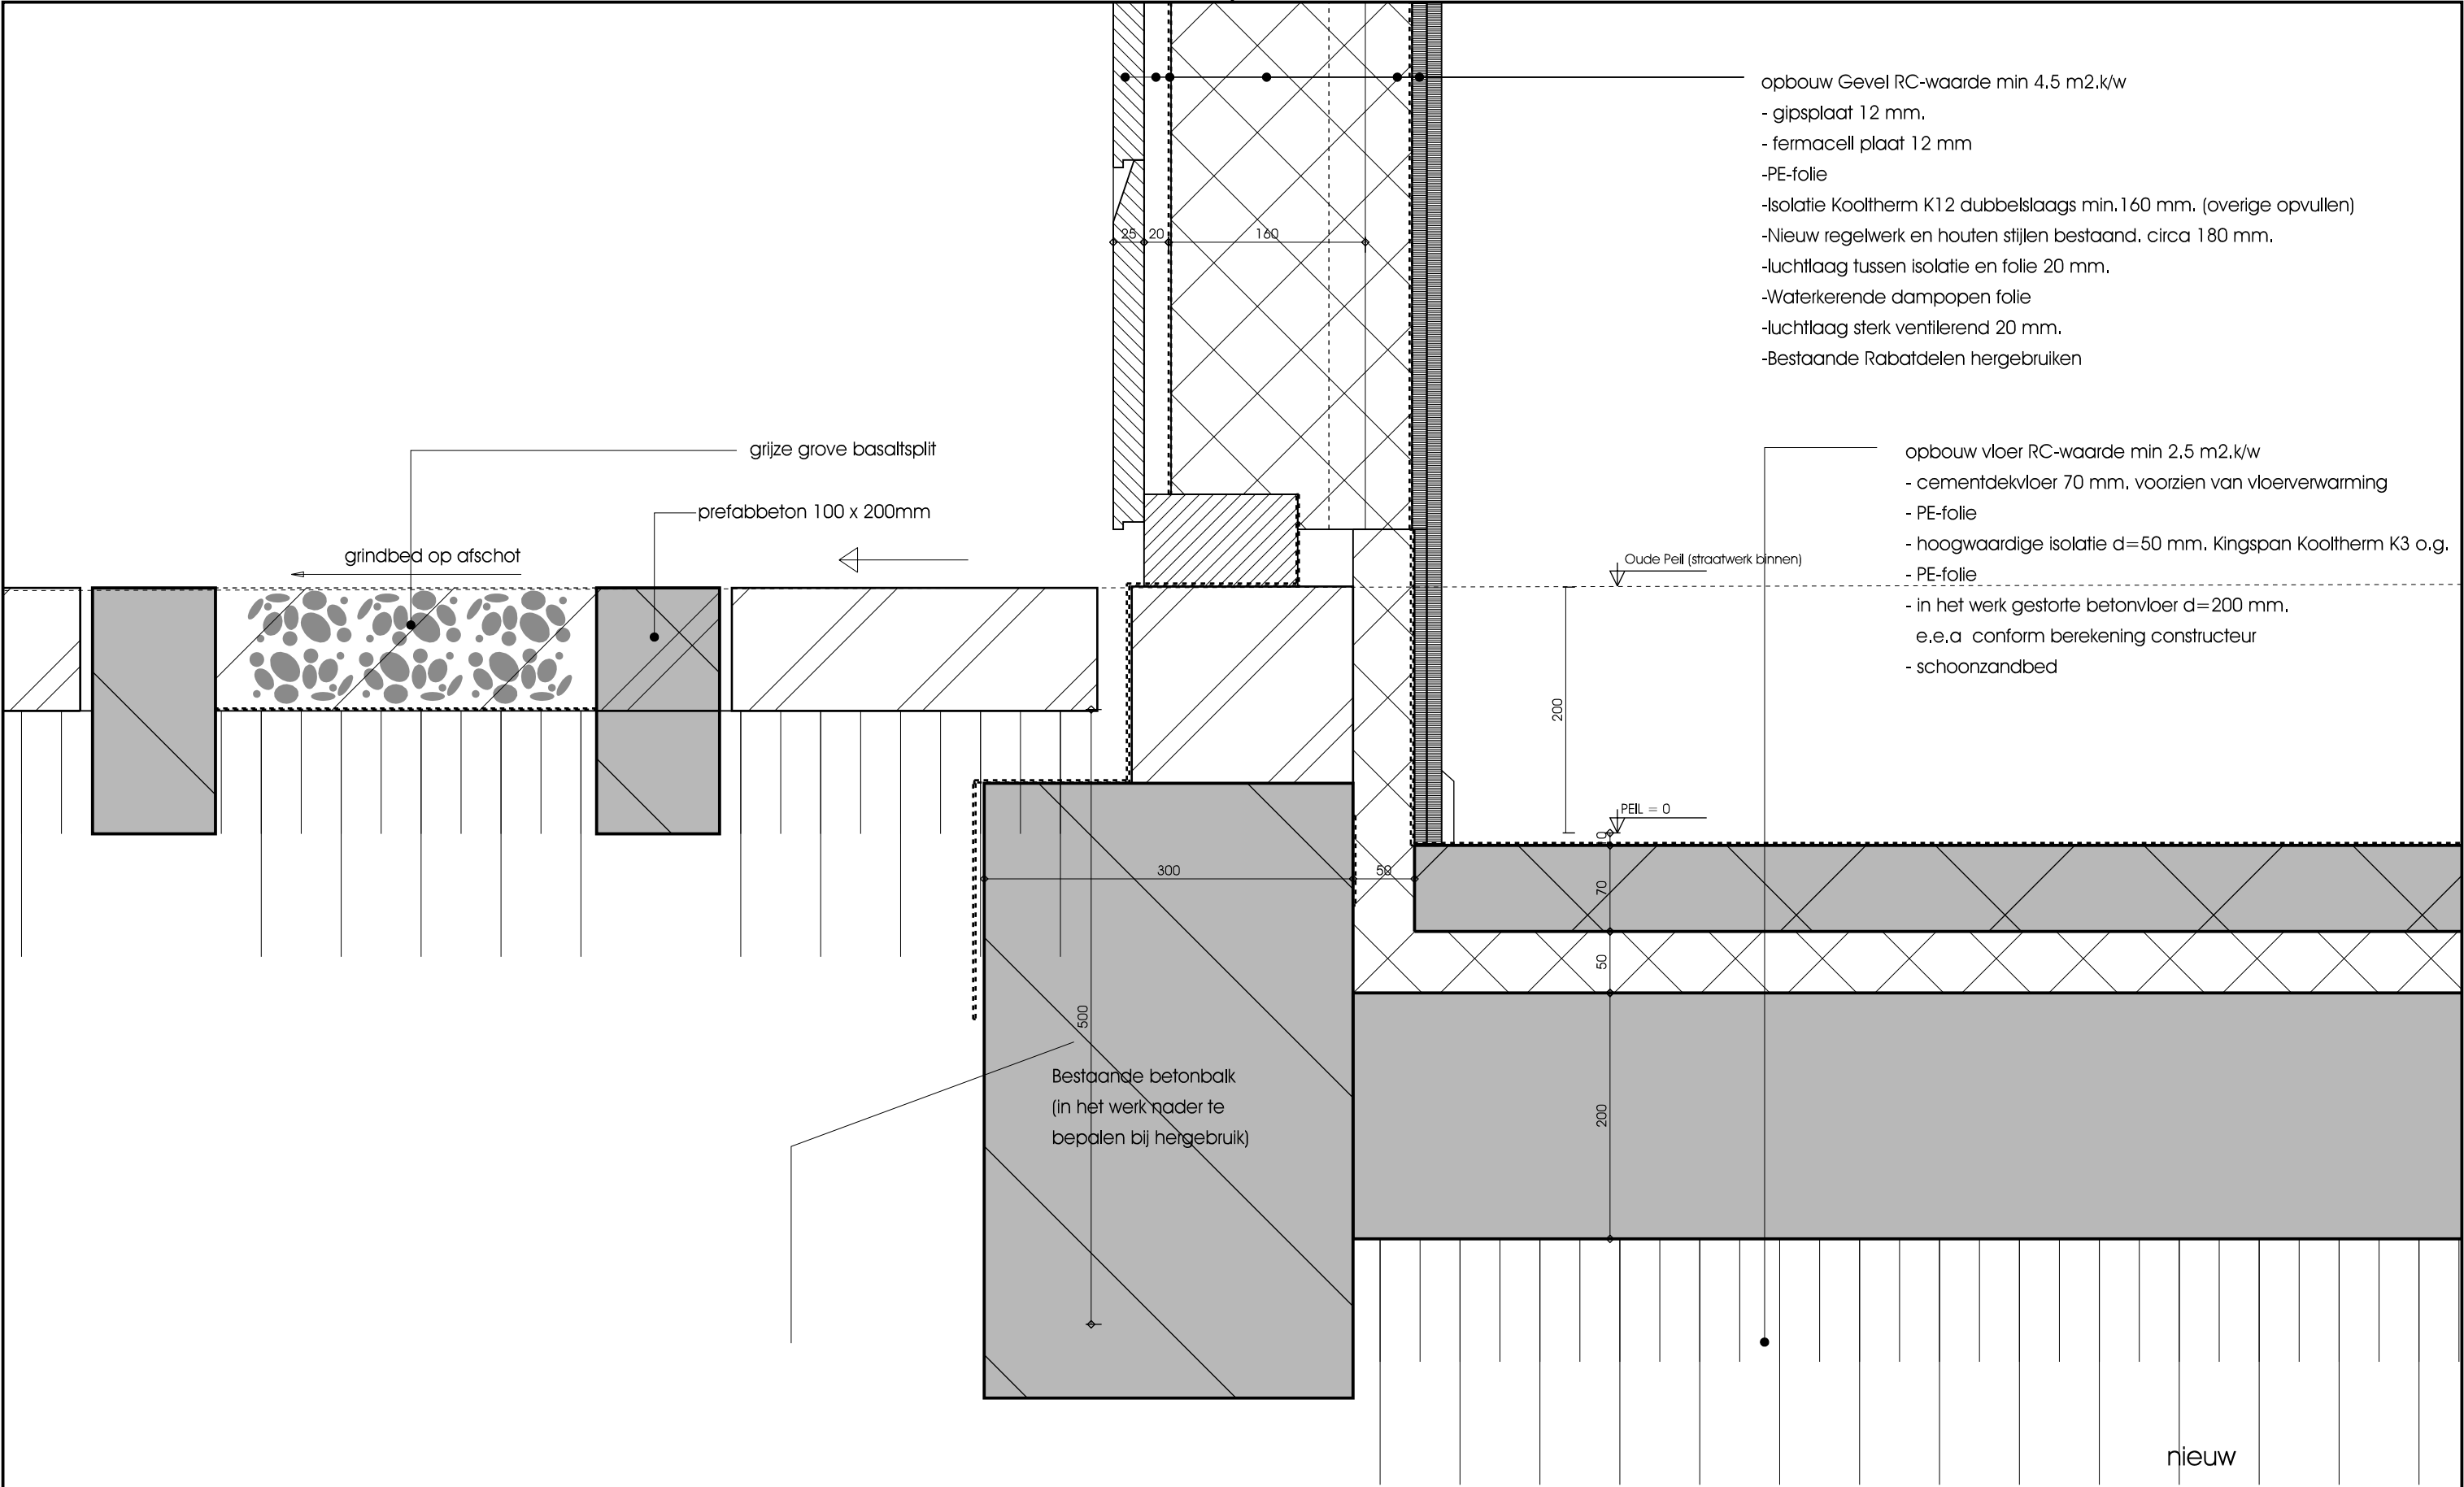


nieuw
DETAIL 03

Gewijzigd 17-04-2020

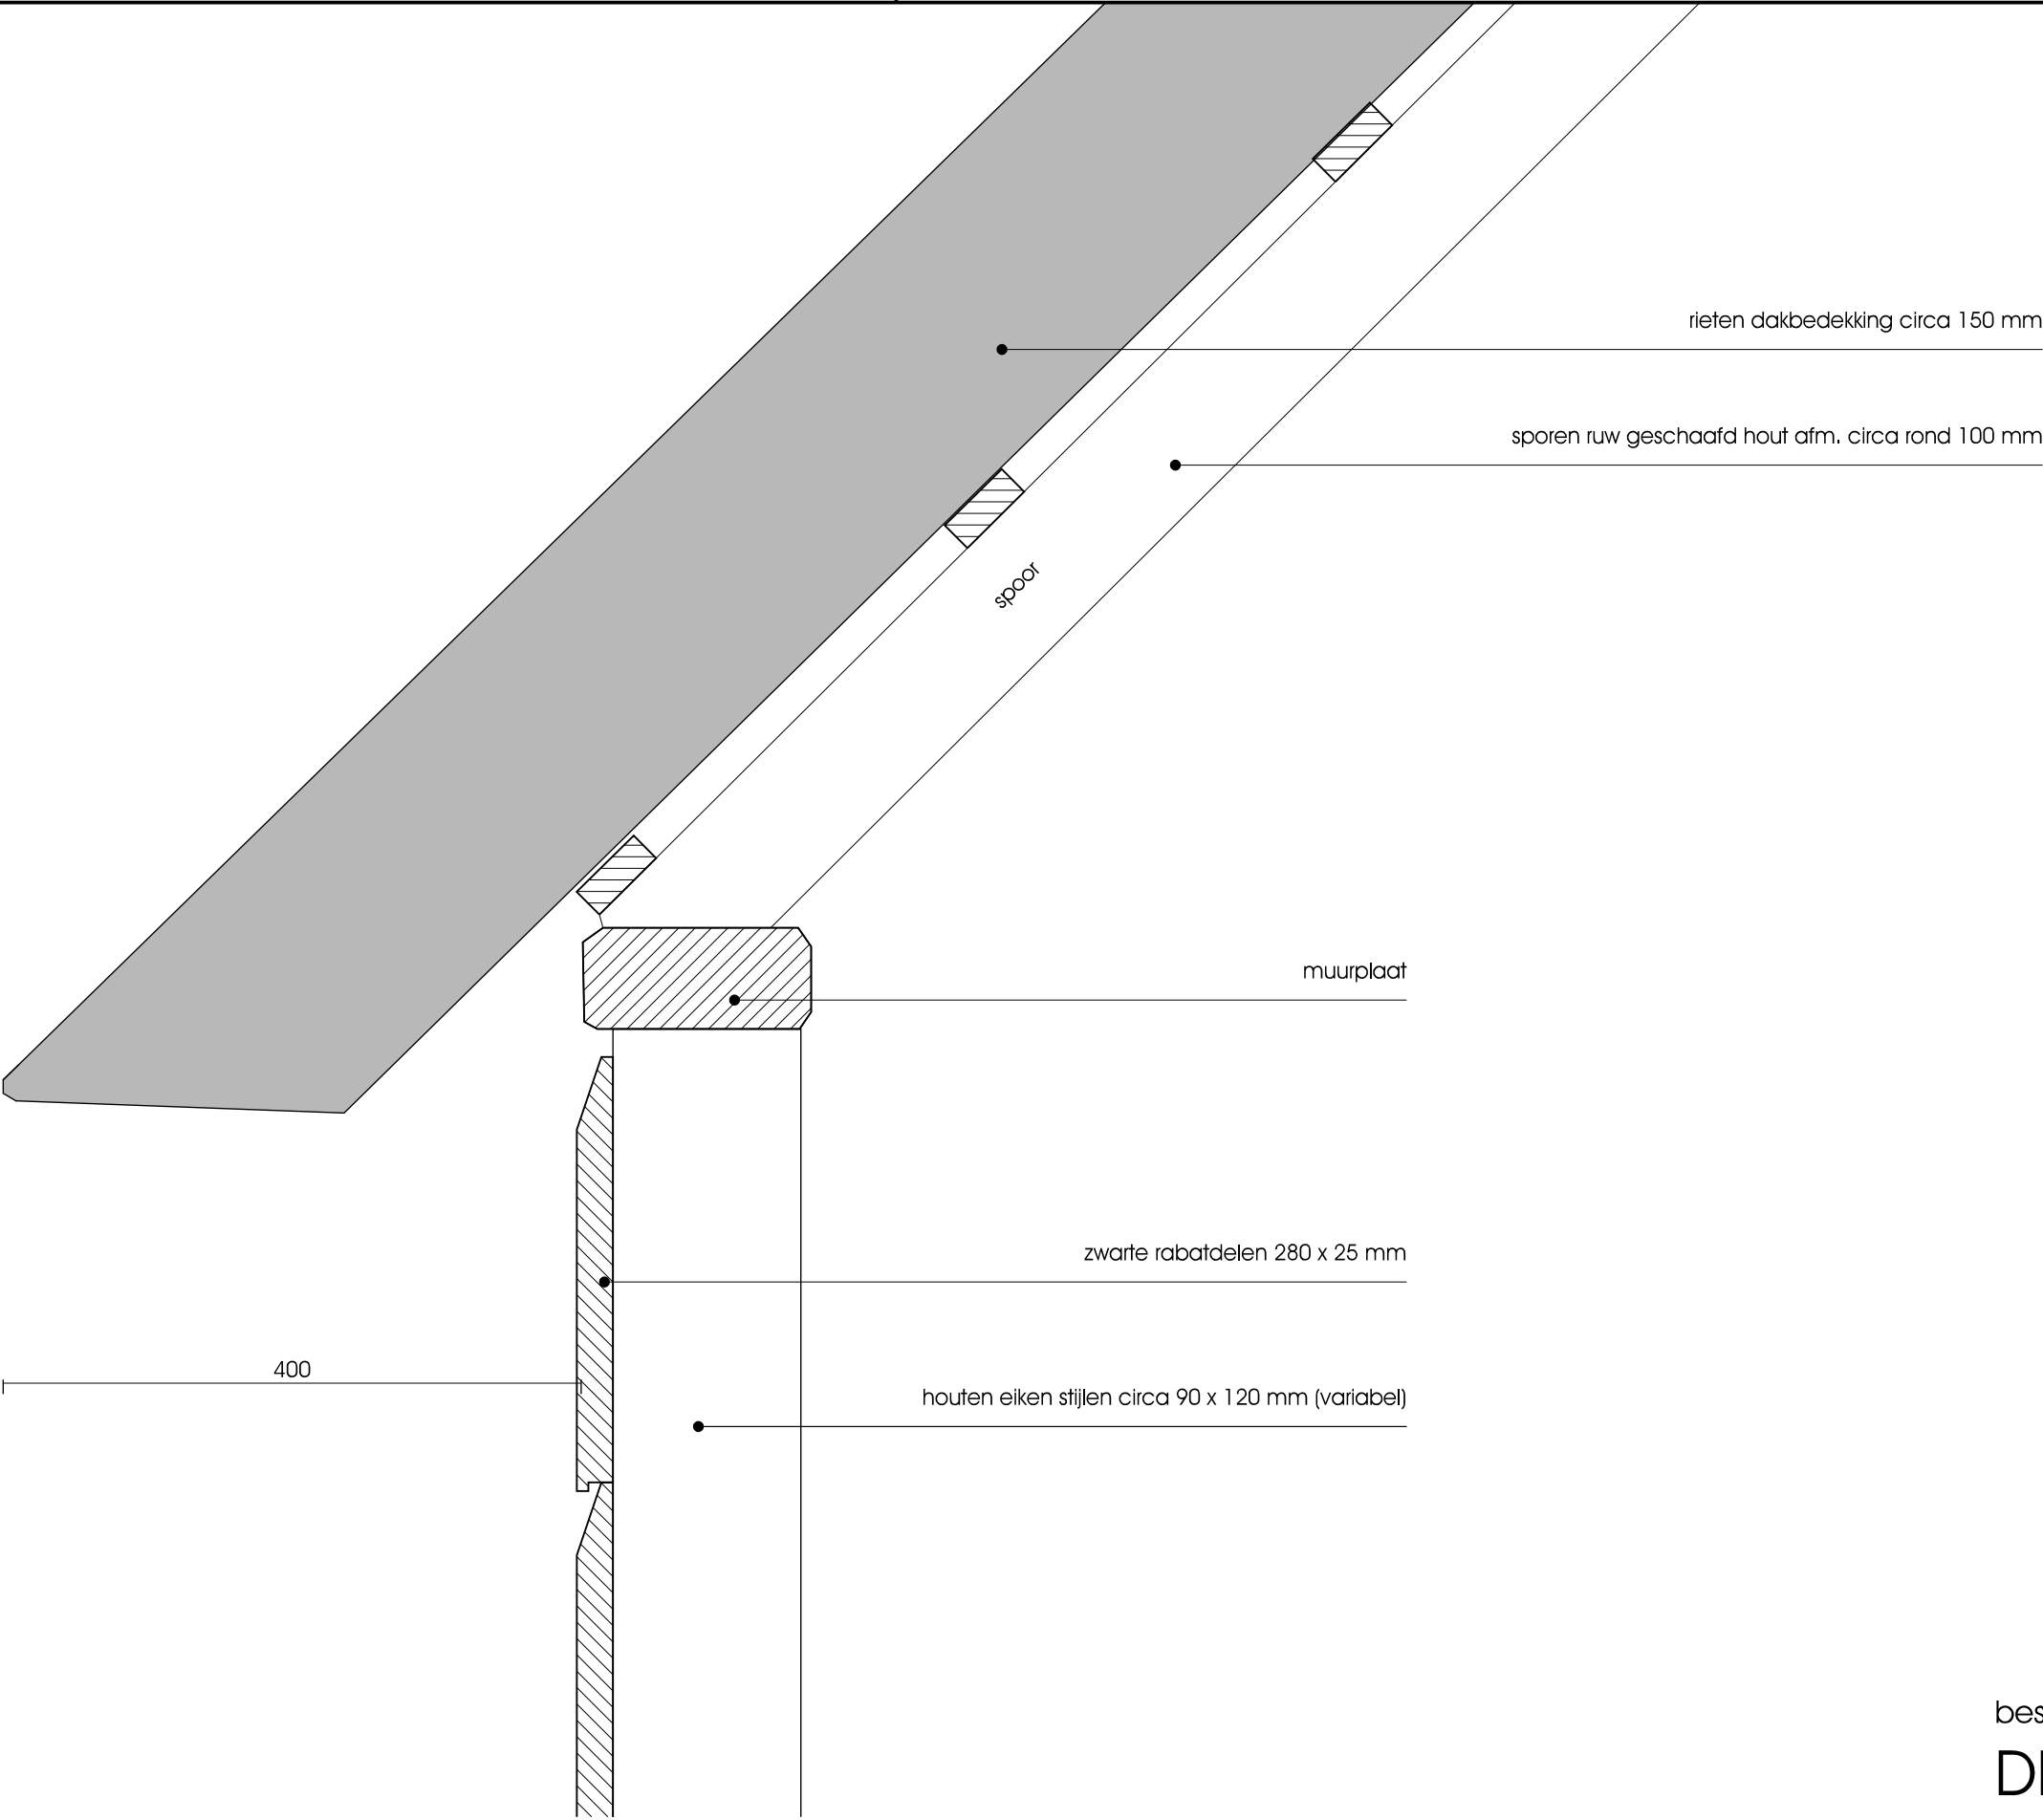

bestaand
DETAIL 04

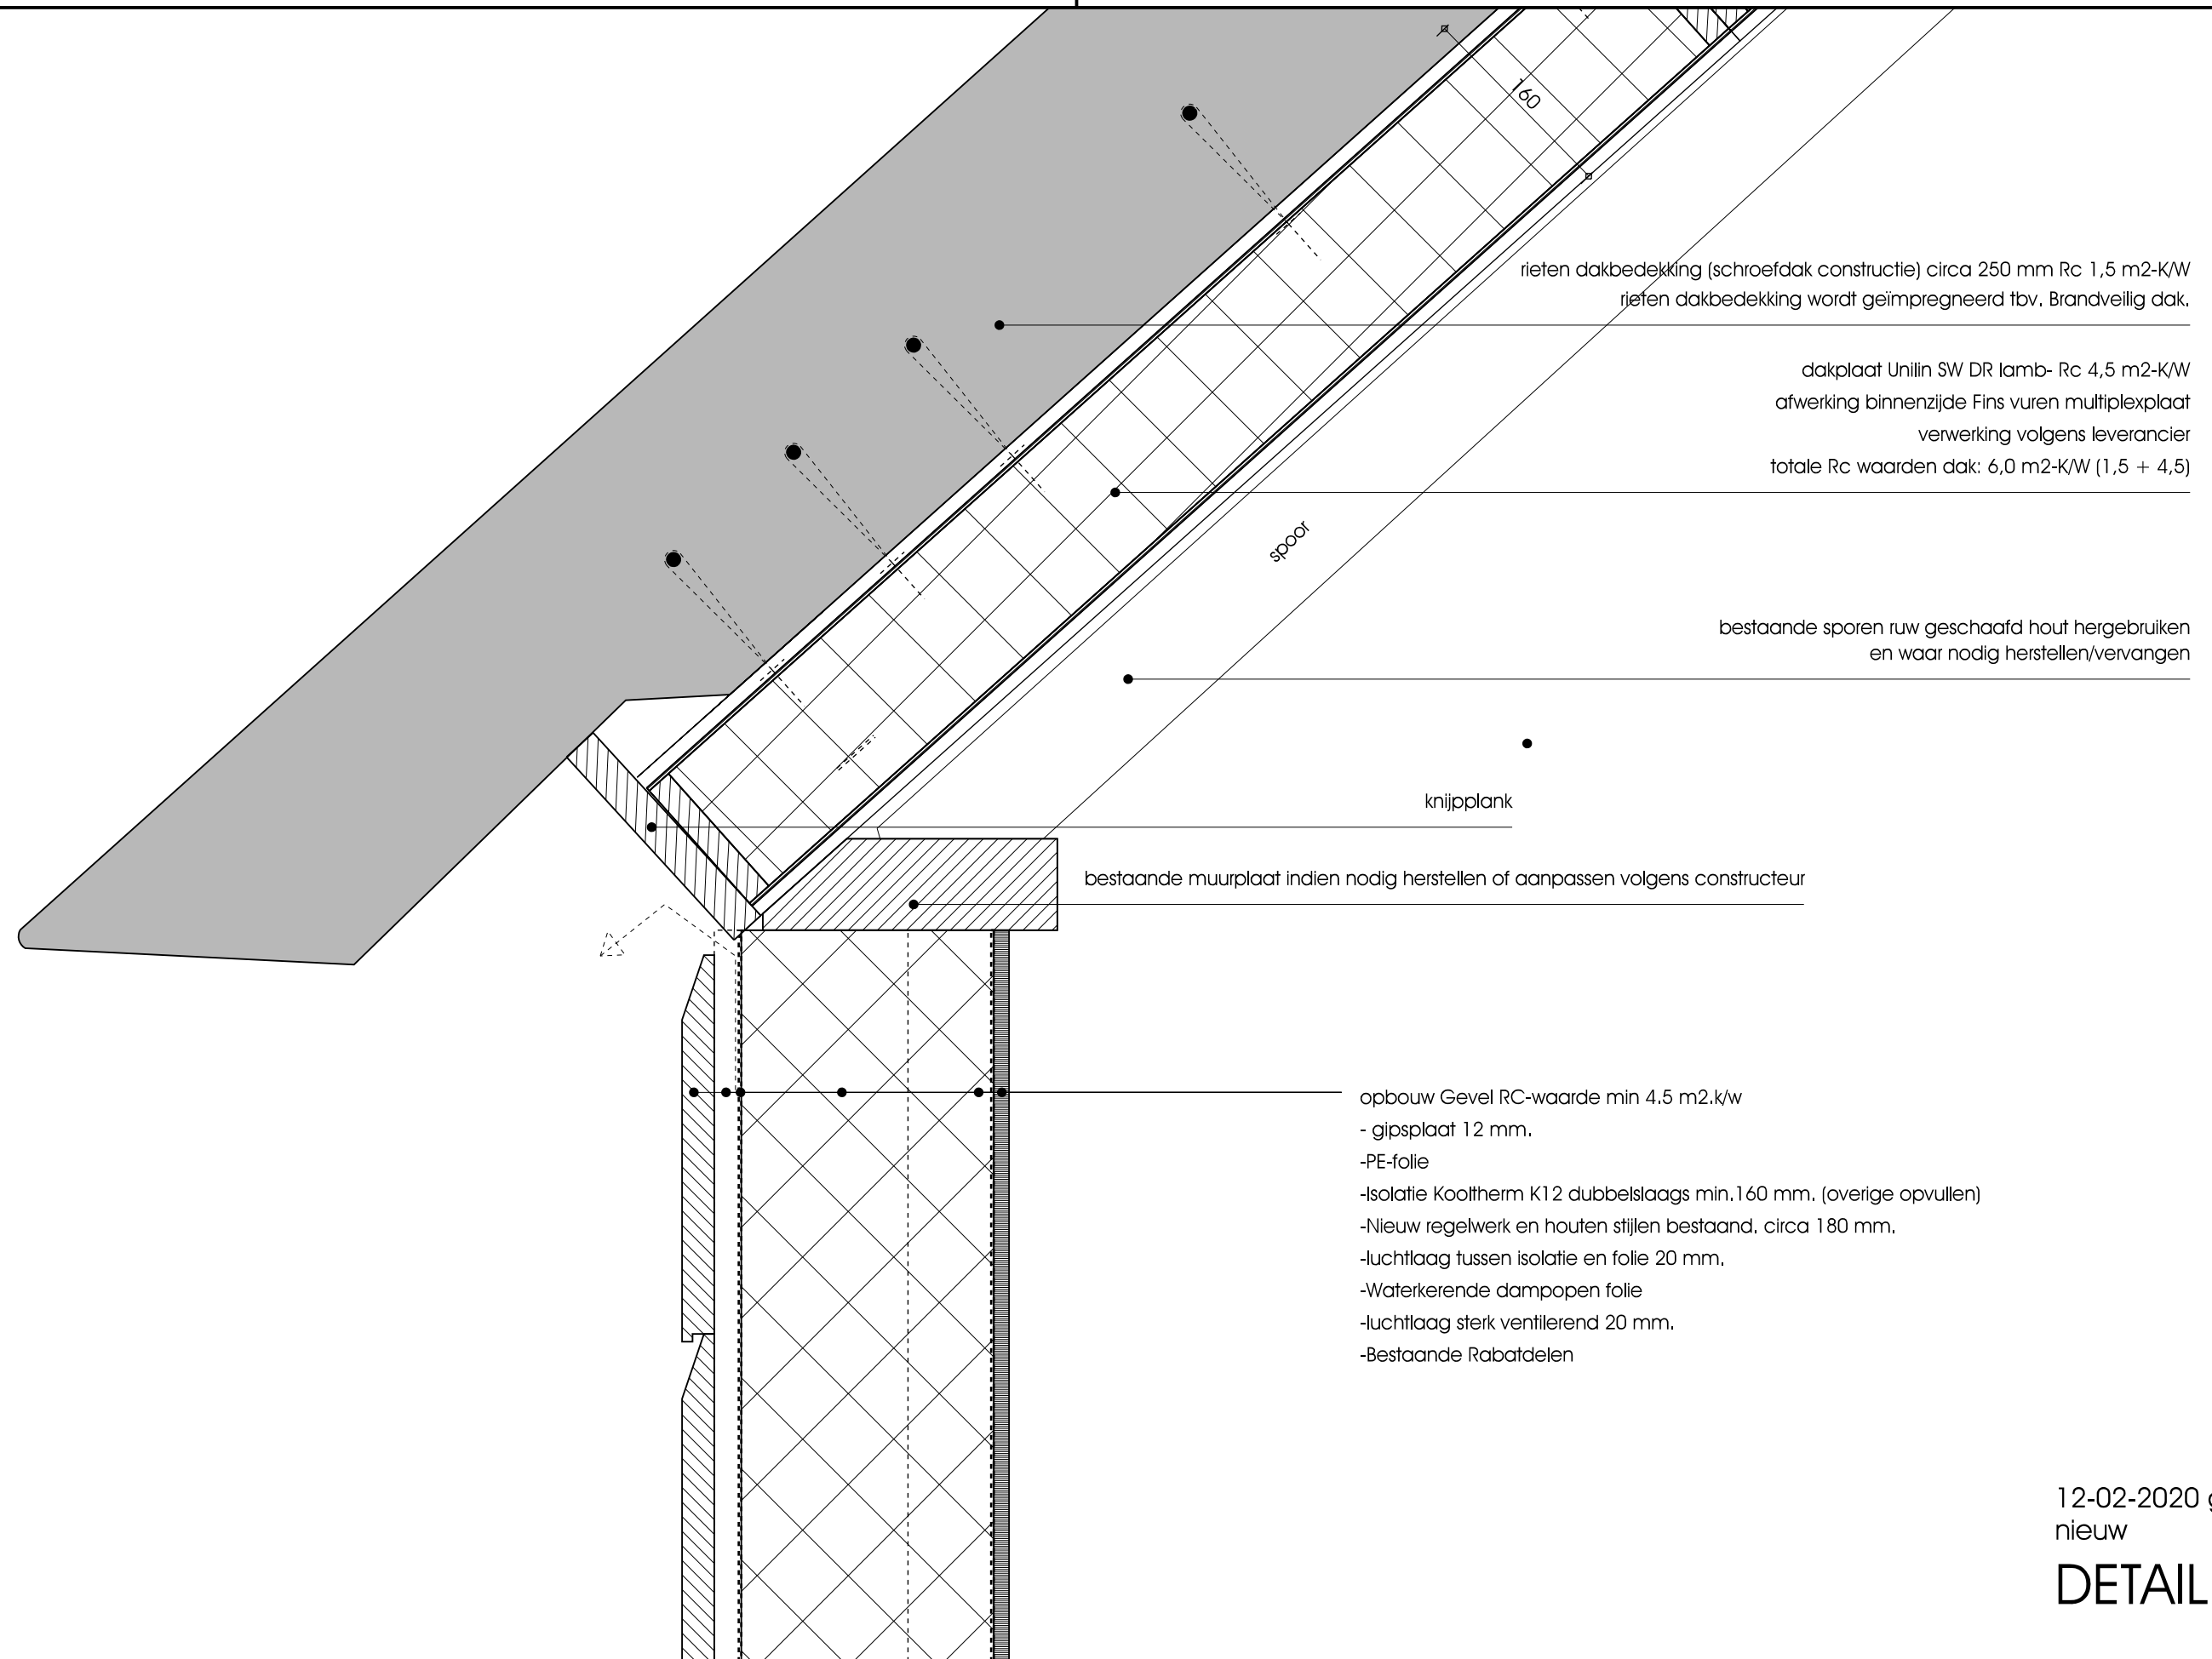

12-02-2020 gewijzigd
nieuw

DETAIL 04

keramische rietvorst gelegd in schrale specie

rieten dakbedekking
houten sporen

spoor

spant

spoor

bestaand
DETAIL 05

rieten dakbedekking (schroefdak constructie) circa 250 mm Rc 1,5 m2-K/W
rieten dakbedekking wordt geïmpregneerd tbv. Brandveilig dak.
dakplaat Unilin SW DR lamb- Rc 4,5 m2-K/W
afwerking binnenzijde Fins vuren multiplexplaat
verwerking volgens leverancier
totale Rc waarden dak: 6,0 m2-K/W (1,5 + 4,5)

- alle naden damp en luchtdicht uitvoeren, afpurren vanaf 2 kanten met elastische pur
en waar mogelijk naden en kieren afplakken

De gehele constructie luchtdicht afwerken
exacte detaillering brandwerendheid en uitvoering en in overleg met leverancier

keramische rietvorst gelegd in schrale specie

stelruimte afdichten met cfk vrij purschuim

maatvoering variabel 250-300mm

Bestaande nokgording
controleren en herstellen waar nodig

Bestaande sporen circa Ø 100mm h.o.h. 500mm
controleren en herstellen waar nodig. invullen waar nodig i.v.m.
te bevestigen prefab dakelement


spanbeen

spoor


160

12-02-2020 gewijzigd
nieuw

DETAIL 05

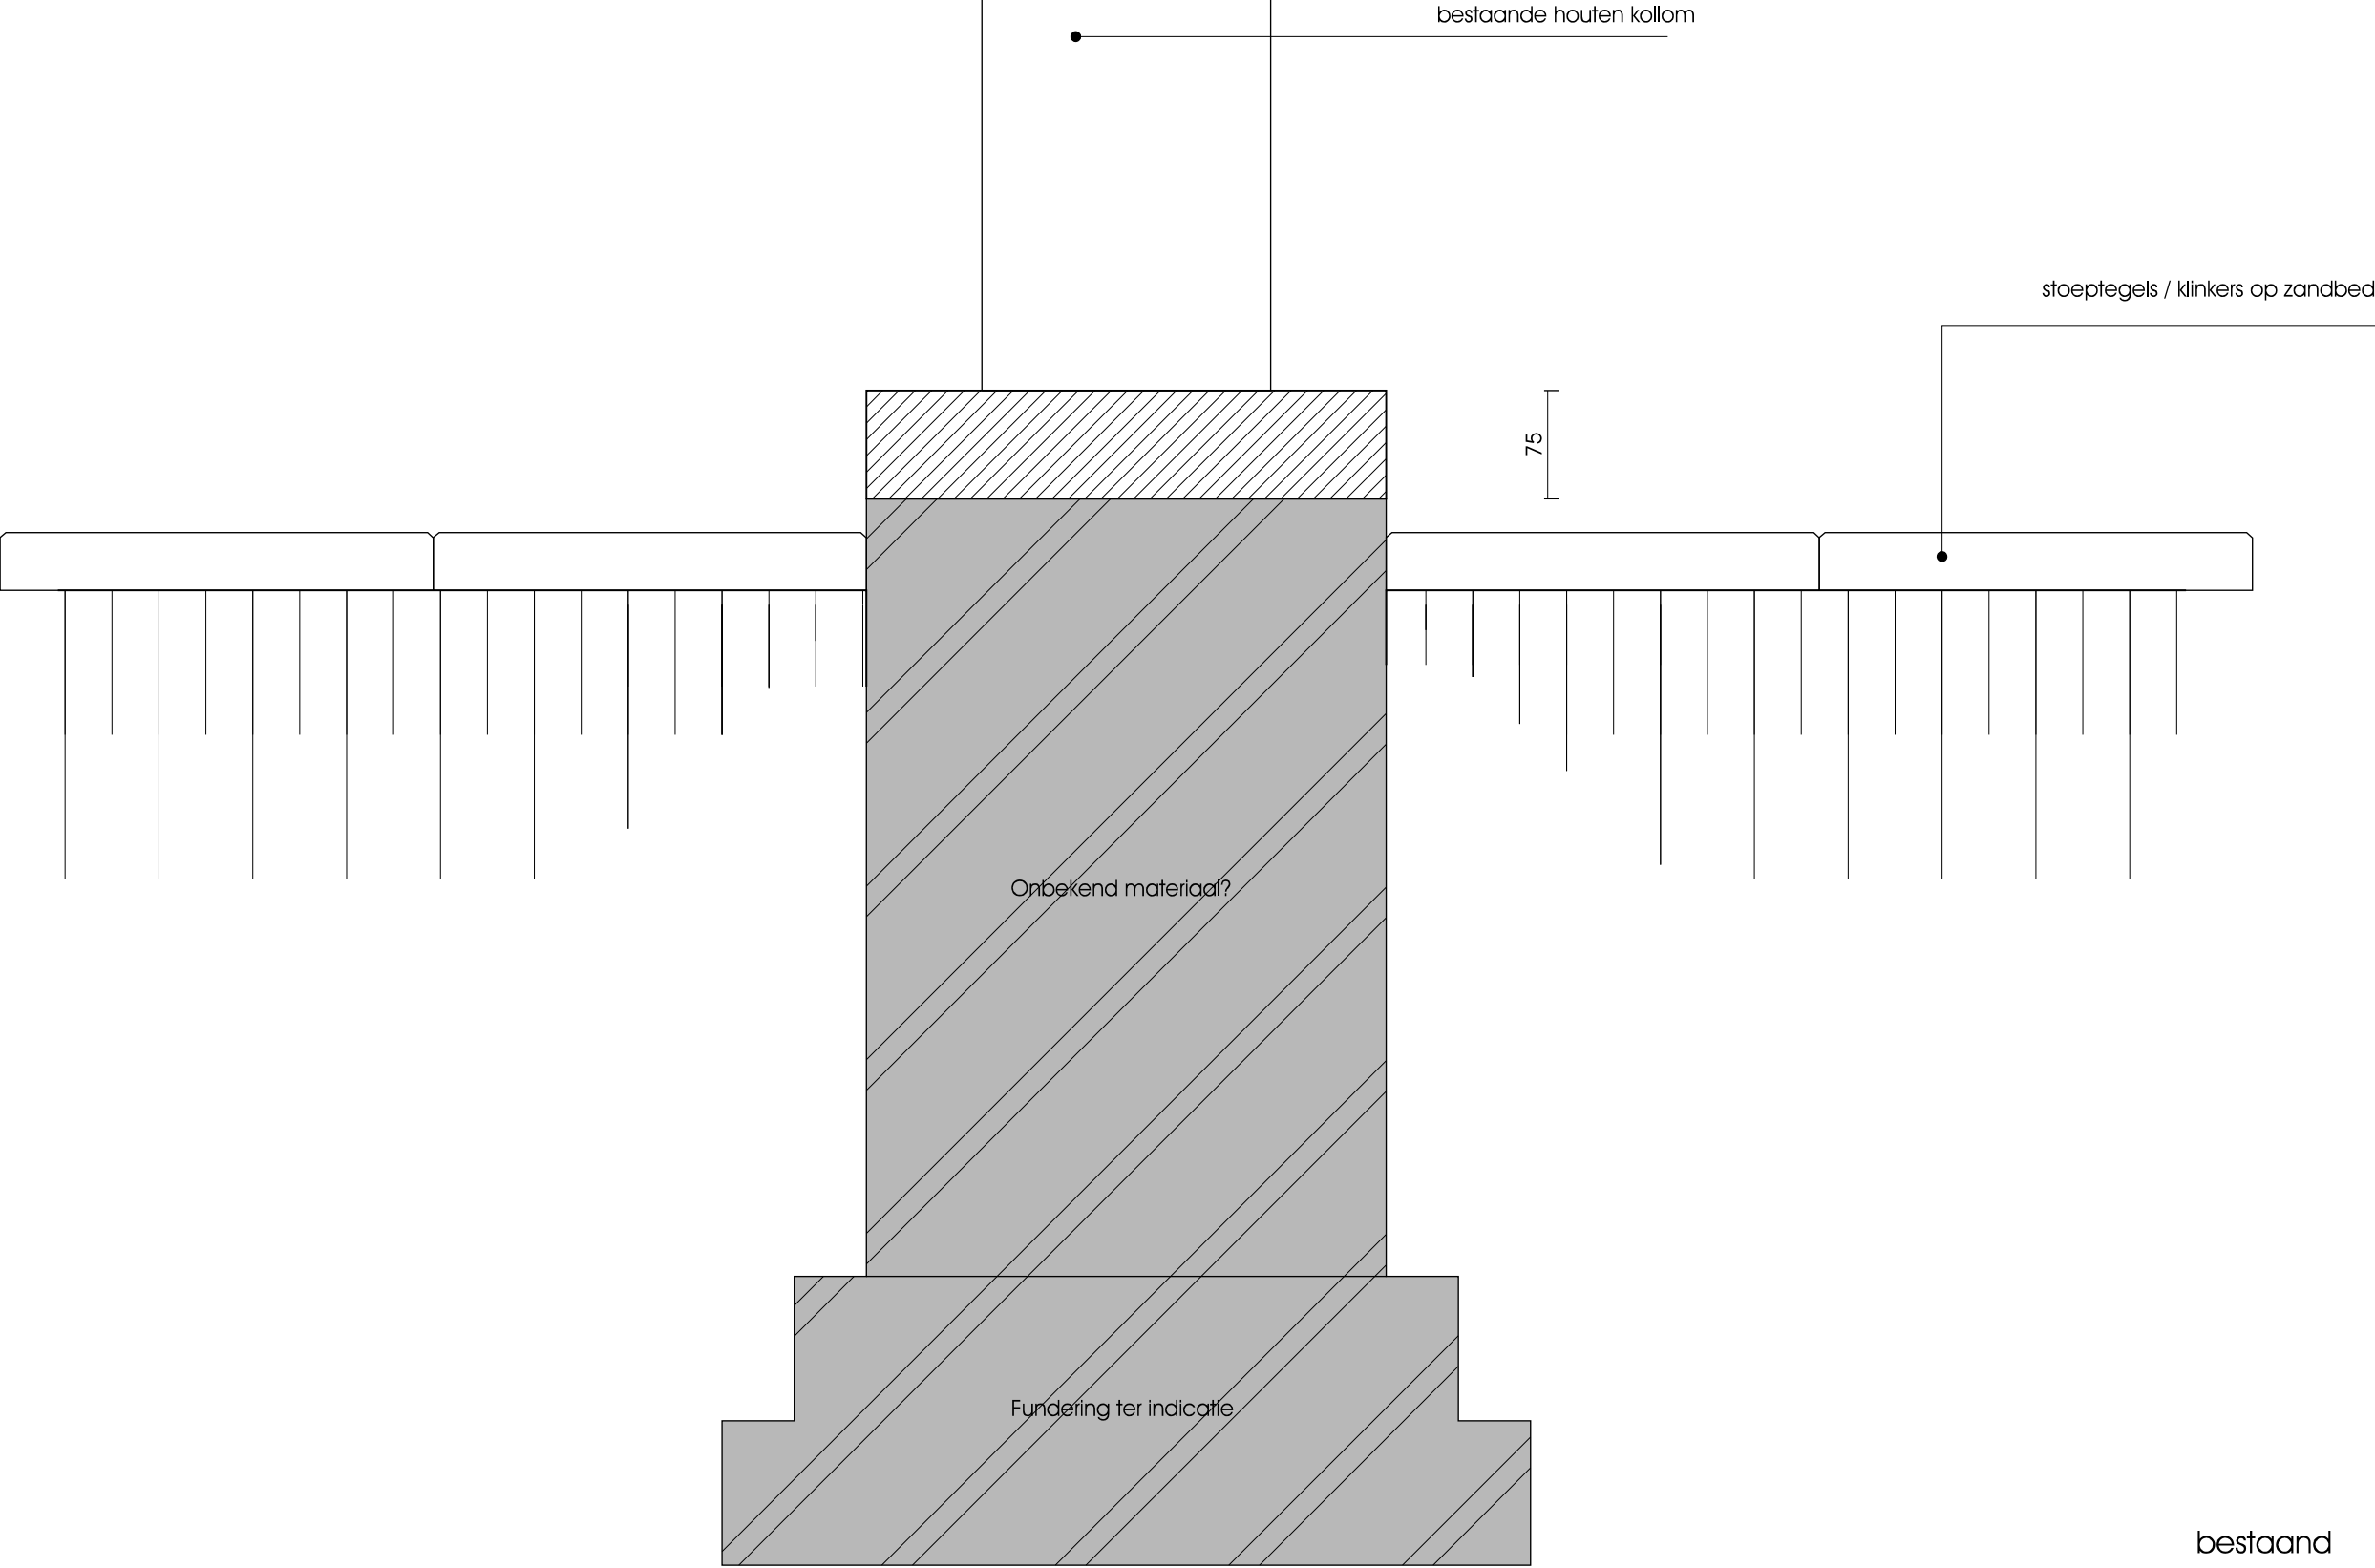


bestaand
DETAIL 06

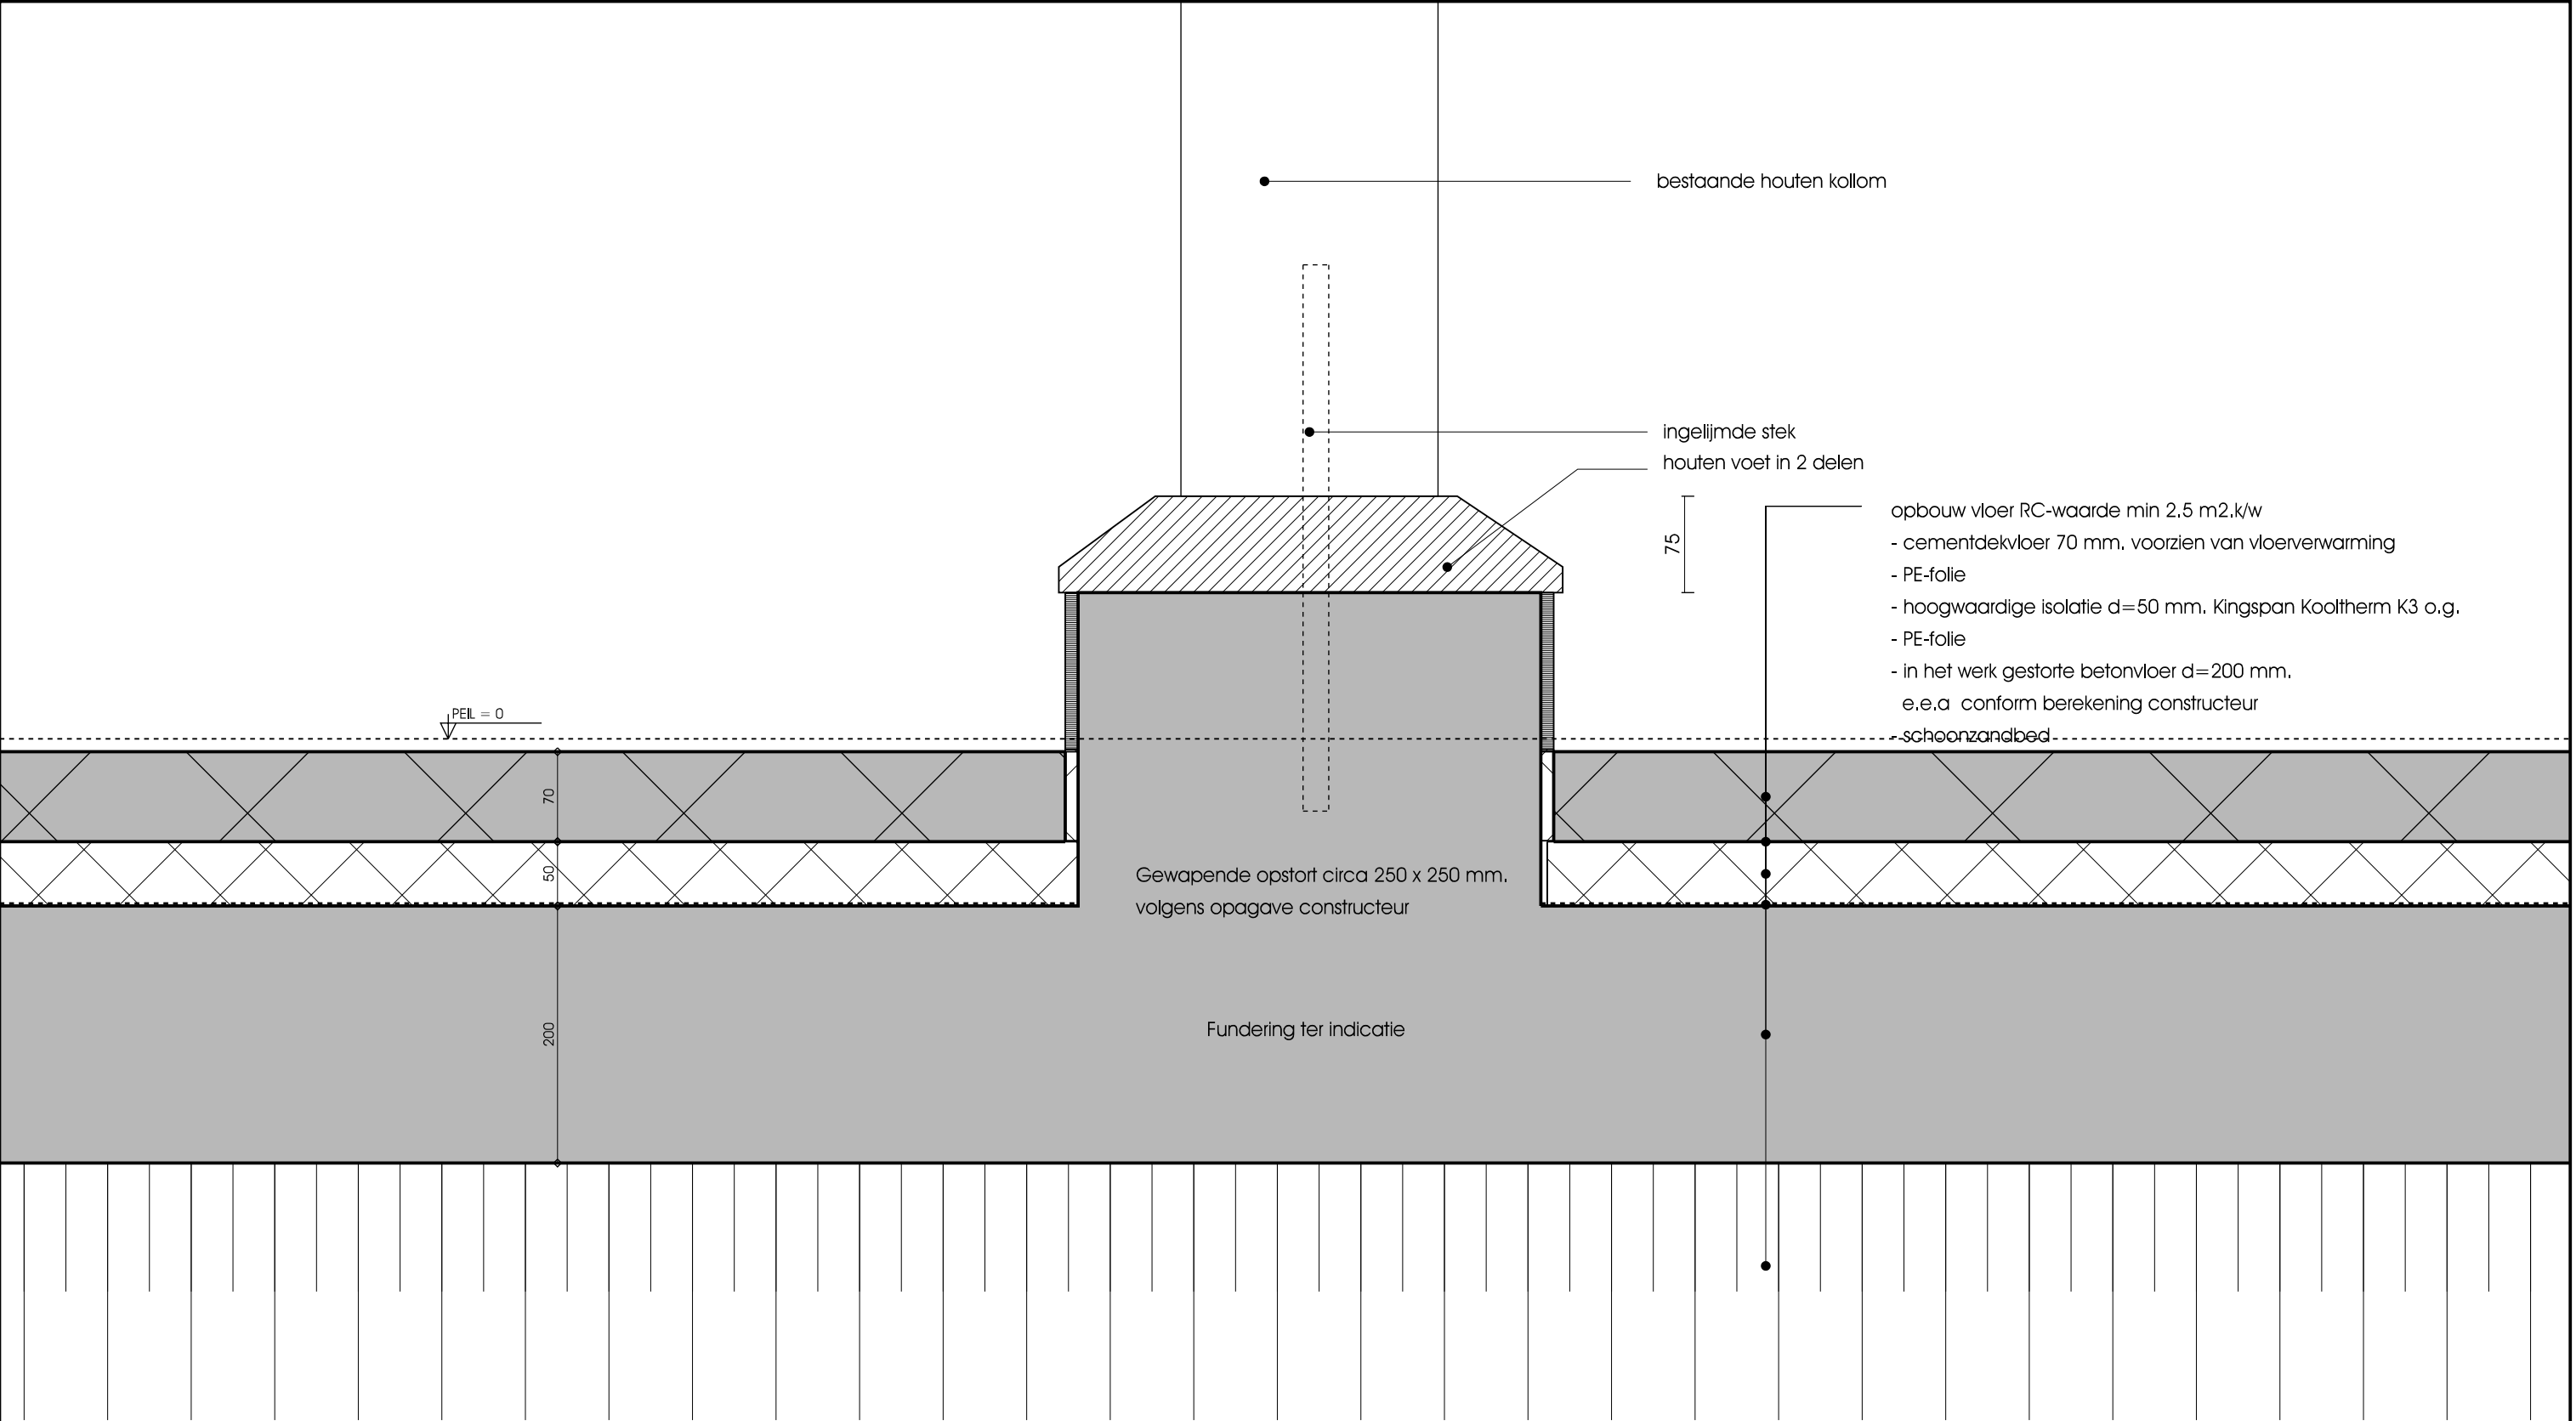

nieuw
DETAIL 06

Gewijzigd 17-04-2020

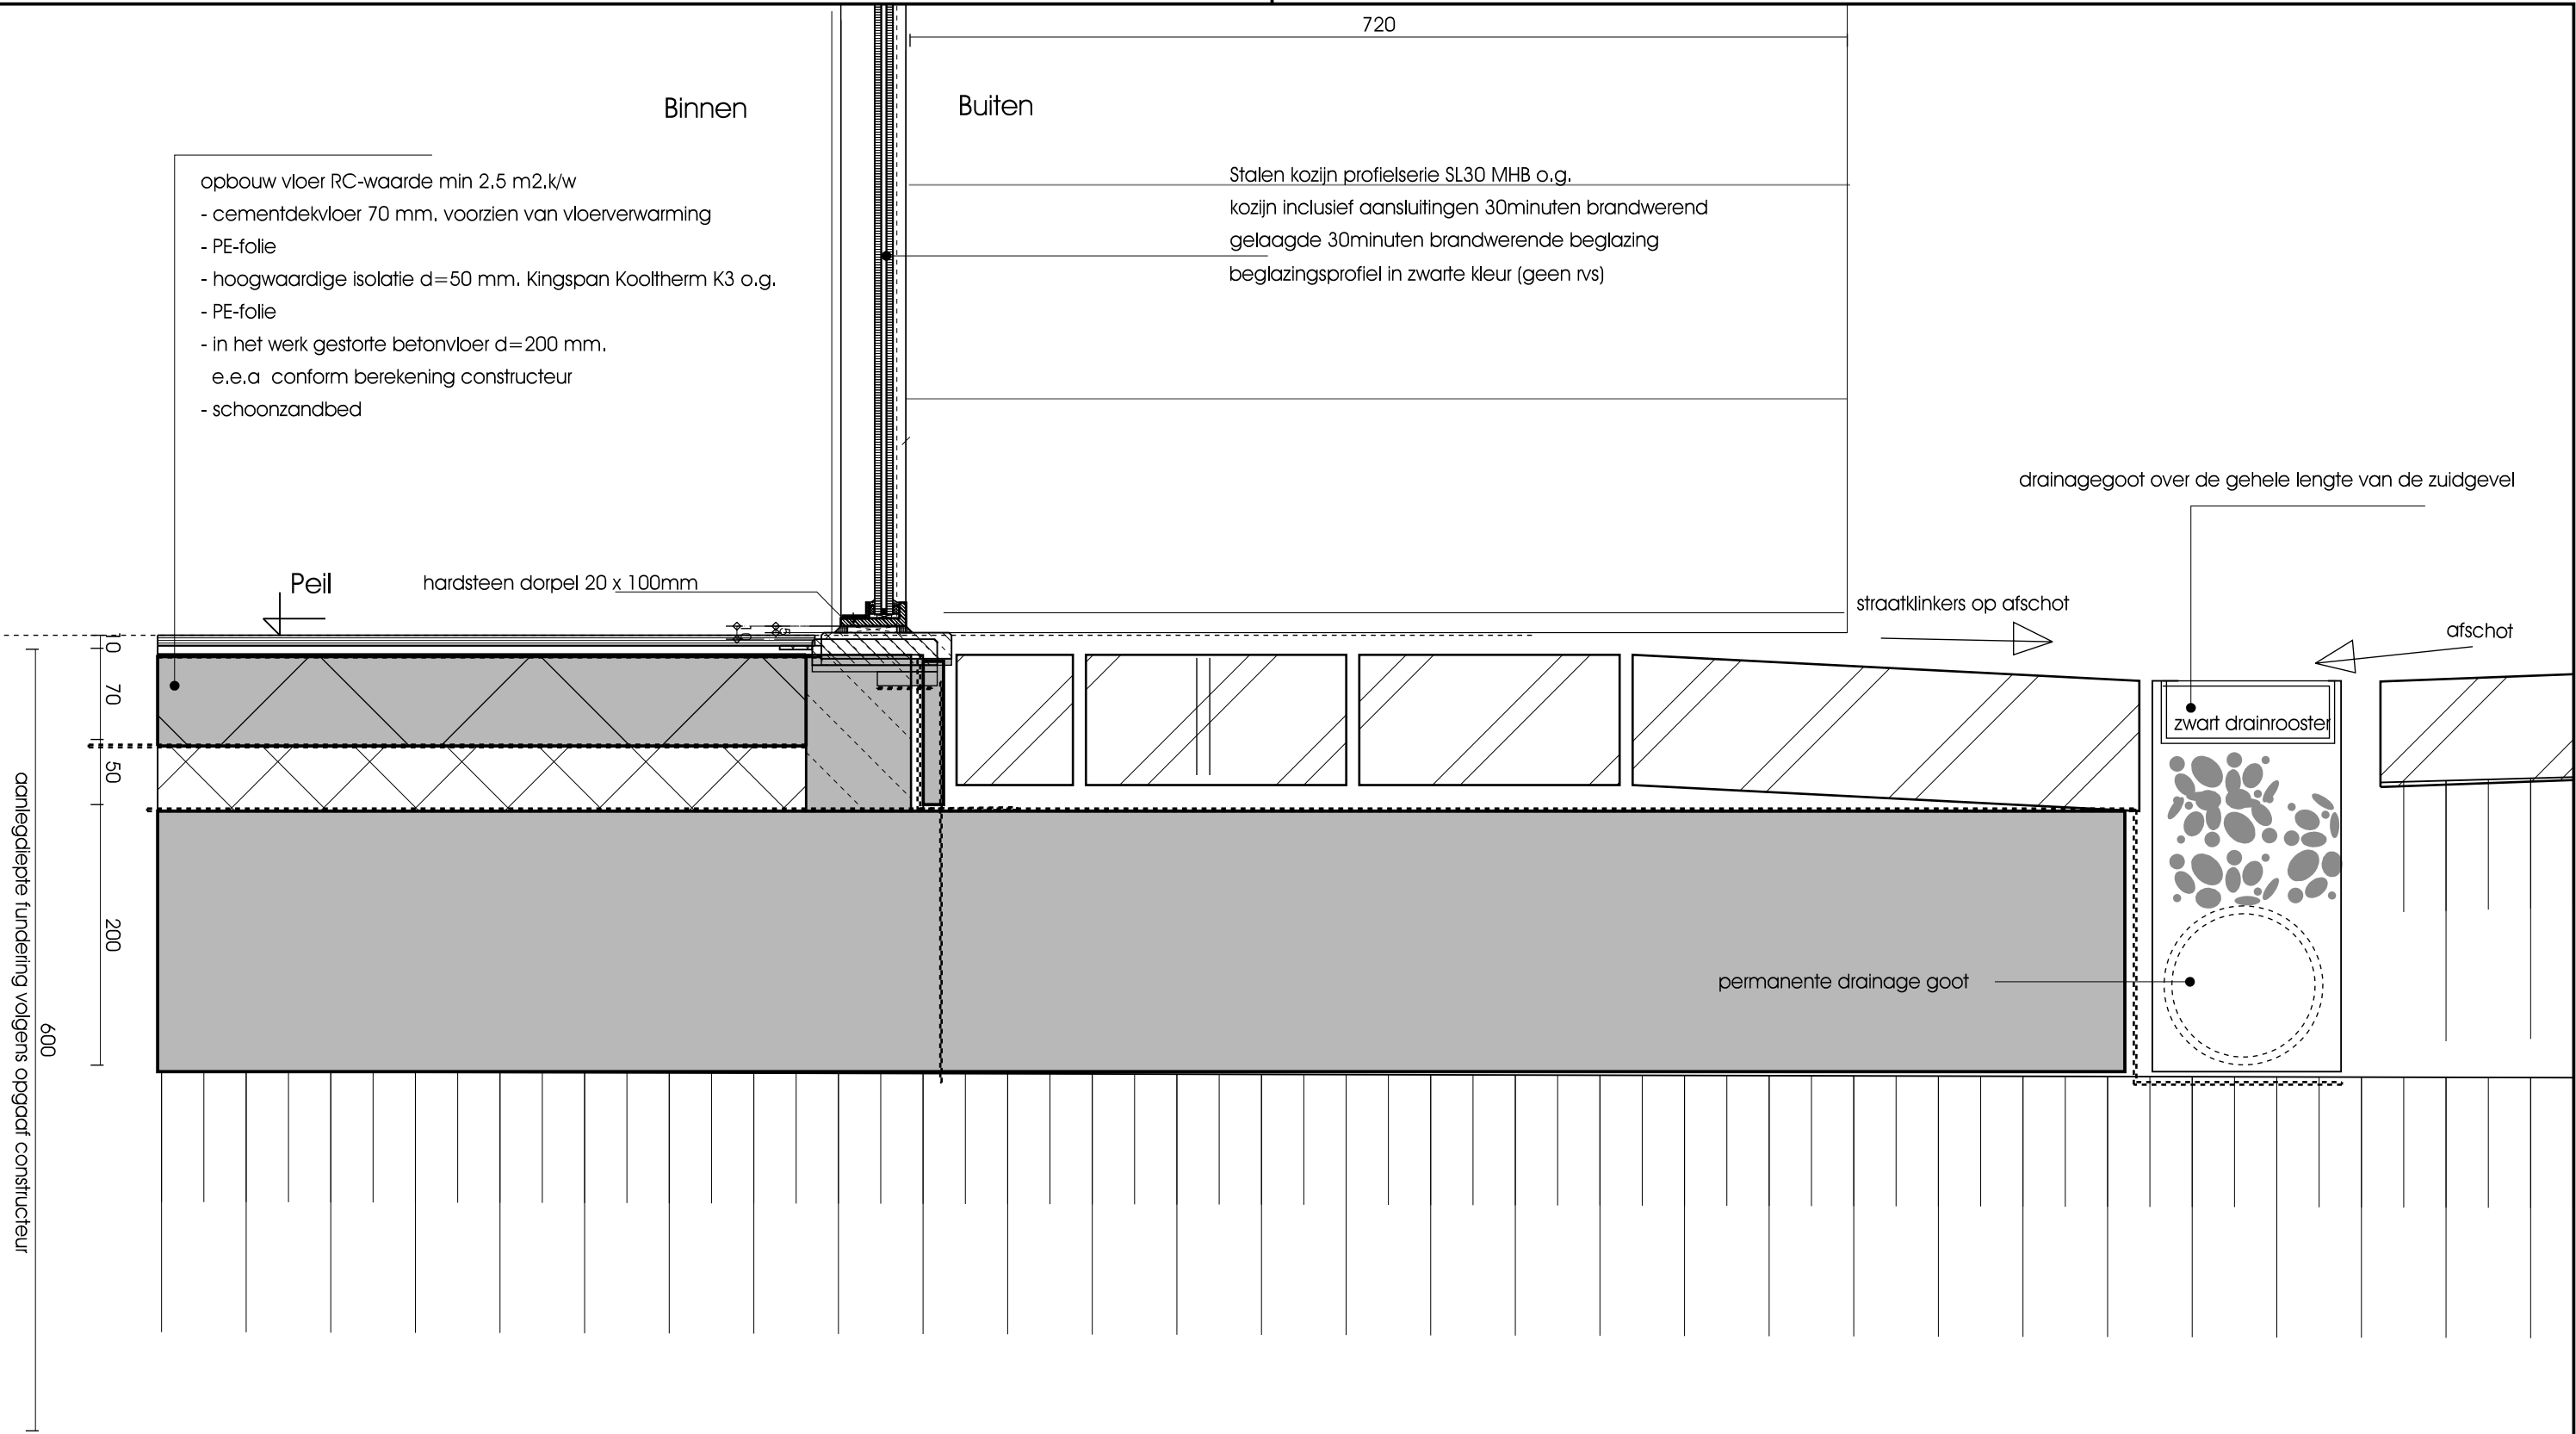

nieuw
DETAIL 07

Gewijzigd 17-04-2020