


TOETS BOUWBESLUIT 2012: VENTILATIE, SPUIVOORZIENING, DAGLICHT

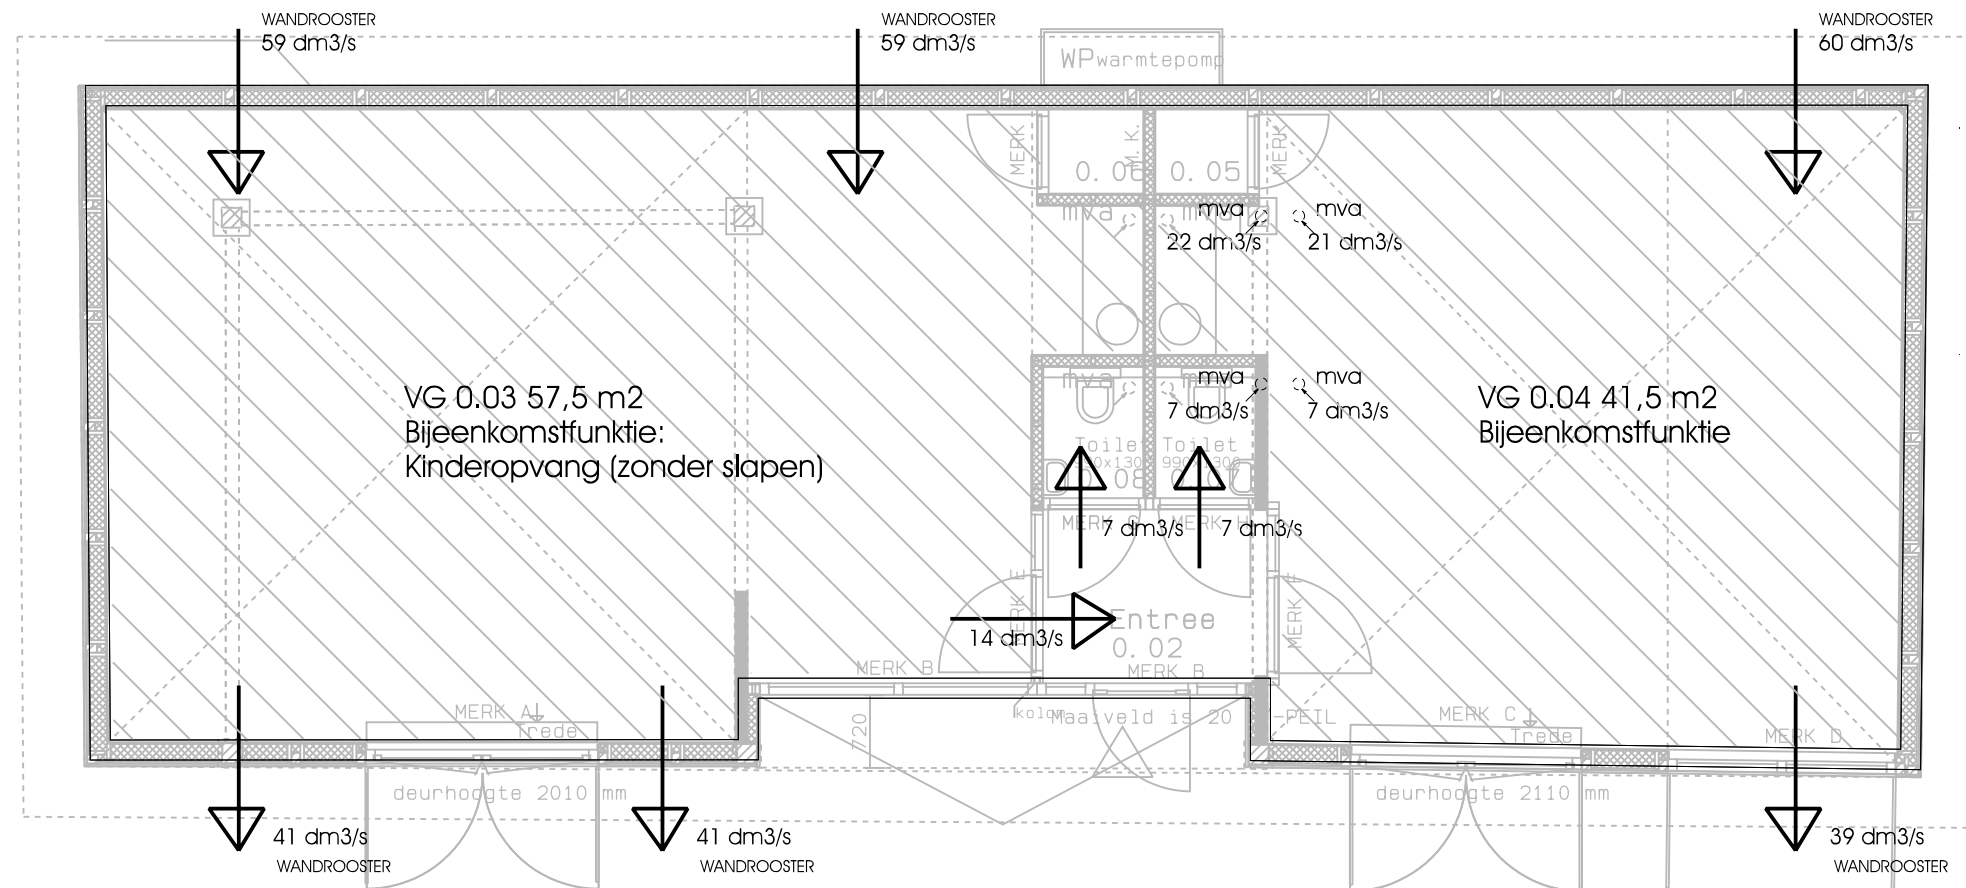

Gemeente Breda

Bijlage 6 bij besluit
Z2020-007040-V1

V&L

Verblijfsgebied 0.03	Oppervlakte :	57,5 m2
Spuivoorzieningen :		
Aanwezig spuioppervlak; Kozijn merk A (deuren)		4,1 m2
Aanwezig spuicapaciteit		410,0 m/s
Minimaal benodigde capaciteit 3 x Avg		172,5 m/s
Conclusie		Voldoet
Daglichtberekening :		
Aanwezig A netto / m2		3,2 m2
Benodigd is 0,5 m2 per verblijfsgebied (artikel Verbouw)		0,5 m2
Conclusie		Voldoet
Personen Totaal		18 pp.
Ventilatie benodigd: 18 x 6,5 dm3/s		118 dm3/s

Verblijfsgebied 0.04	Oppervlakte :	41,5 m2
Spuivoorzieningen :		
Aanwezig spuioppervlak; Kozijn merk C (deuren)		4,1 m2
Aanwezig spuicapaciteit		410,0 m/s
Minimaal benodigde capaciteit 3 x Avg		124,5 m/s
Conclusie		Voldoet
Daglichtberekening :		
Aanwezig A netto / m2		3,2 m2
Benodigd is 0,5 m2 per verblijfsgebied (artikel Verbouw)		0,5 m2
Conclusie		Voldoet
Personen Totaal		15 pp.
Ventilatie benodigd: 15 x 4,0 dm3/s		60 dm3/s

Gewijzigd 17-04-2020