


DRAINAGE GOOT AANSLUITEN OP SLOOT

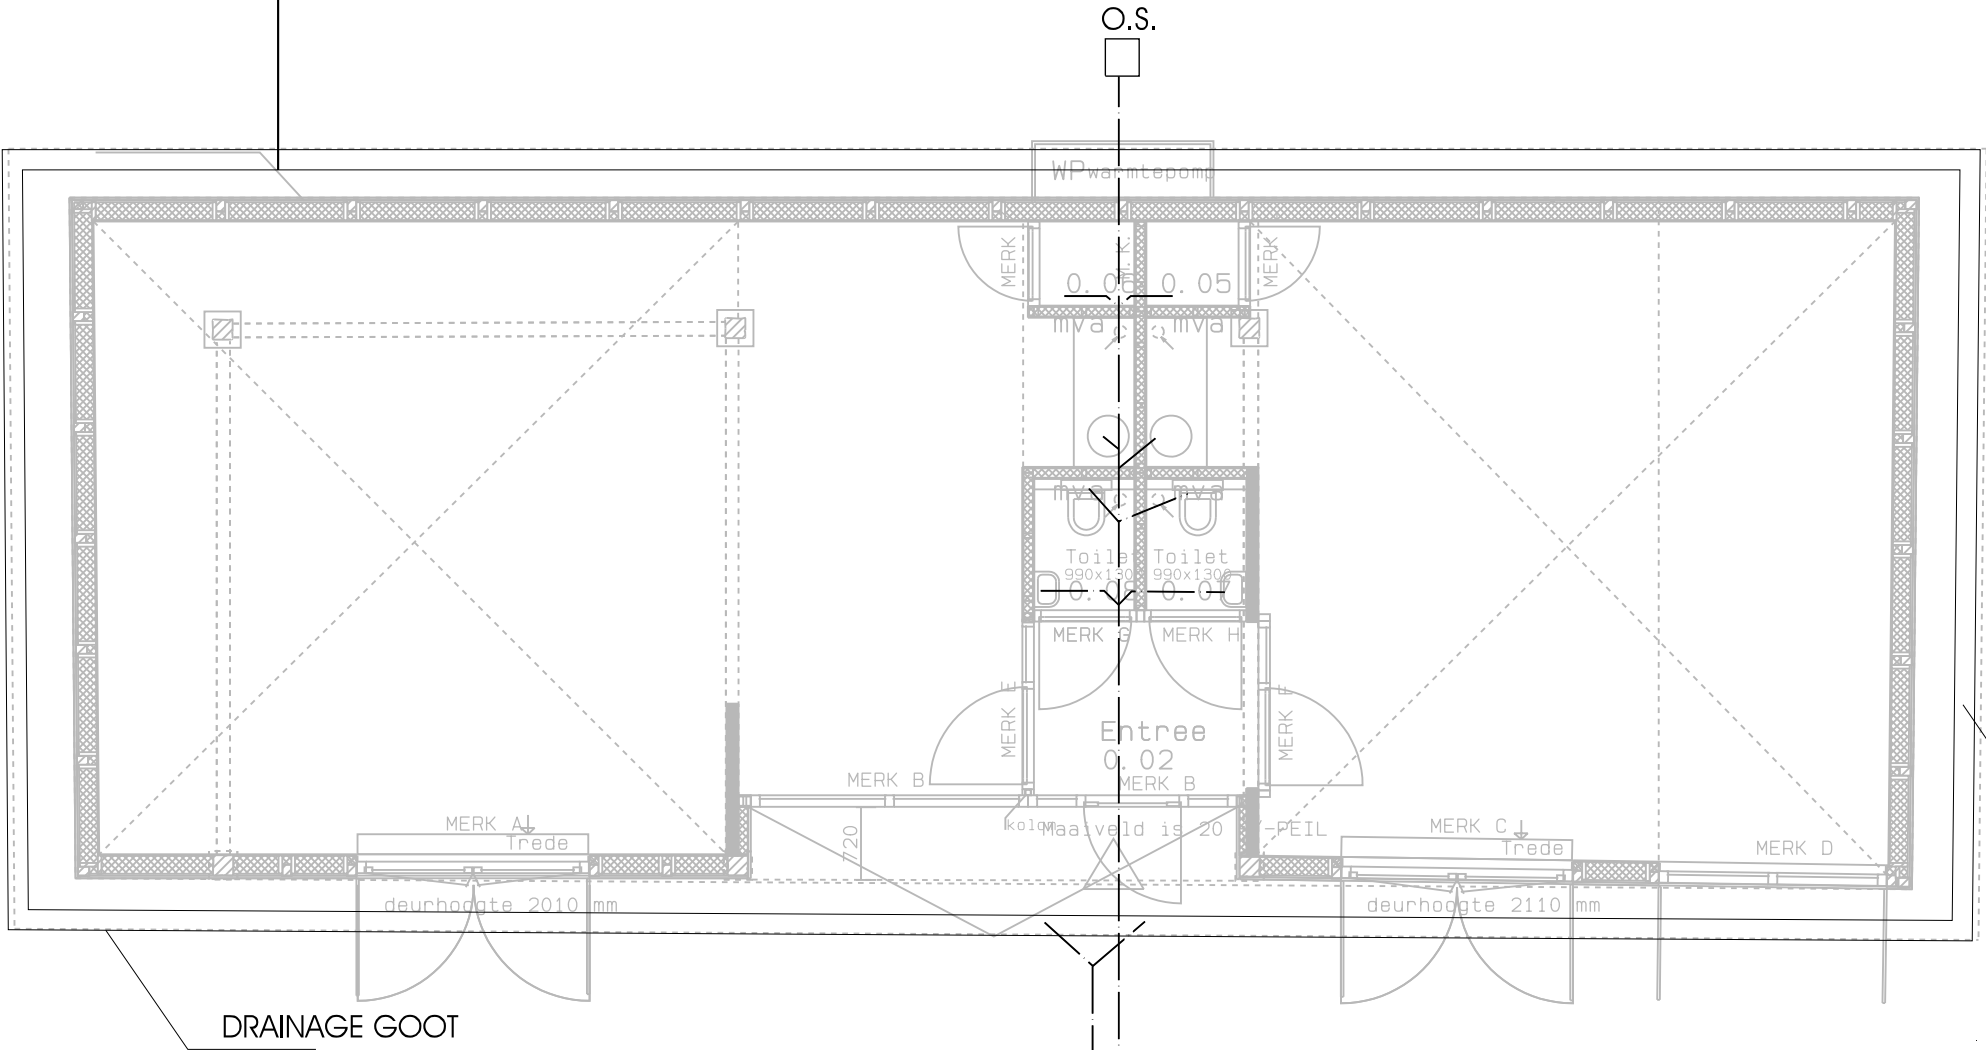

BEGANE GROND
RIOLERING

 Gemeente Breda

Bijlage 7 bij besluit
Z2019-007040-V1 V&L

VUIL WATER (DWA) AANSLUITEN OP BESTAANDE RIOLERING NAAR HET GEMEENTERIOOL

HEMELWATER (HWA) AANSLUITEN OP BESTAANDE RIOLERING NAAR HET GEMEENTERIOOL

ALGEMEEN
Riolering uitvoeren volgens NEN 3215, exacte riolering
volgens tekening en berekening installateur
□ O.S. = ontstoppings stuk
Er zijn geen HWA's bij dit gebouw, hwa volgens drainage buis

Project:

Karkooi Pekhoeve Ulvenhout

Opdrachtgever:

Stichting Boerderij de Pekhoeve

Fase:

Technisch Ontwerp

Onderdeel:

RIOLERING
Omgevingsvergunning

Schaal:

1:75

Blad:
203

Datum:

12-02-2020

Werknummer:

B2456

