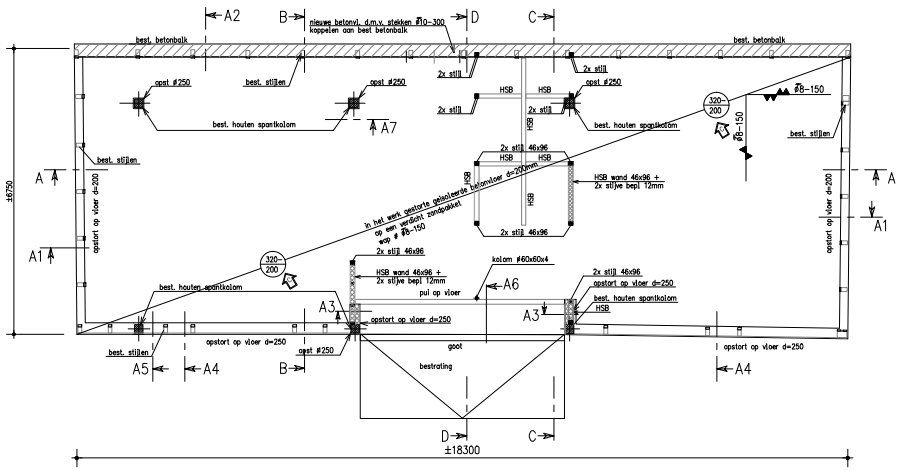

Fundering
schaal 1:50

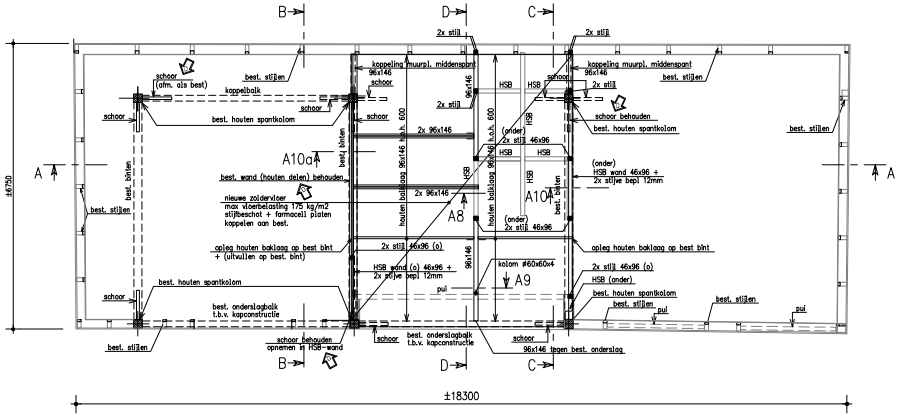

Zoldervloer
schaal 1:50

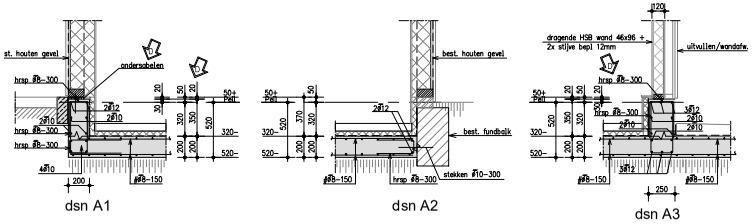

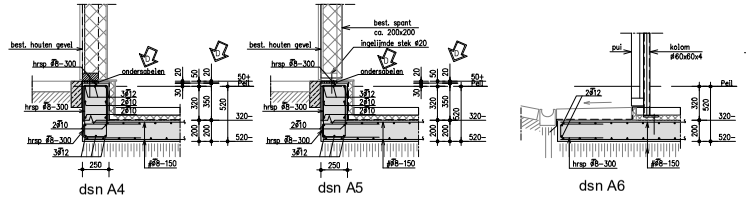

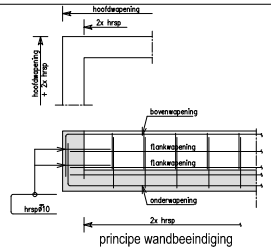

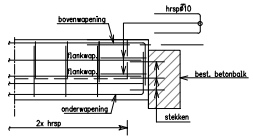

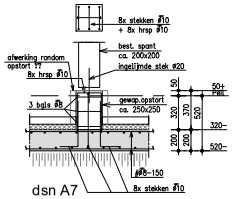

Gemeente Breda
Bijlage 9 bij besluit
Z2019-007040-V1

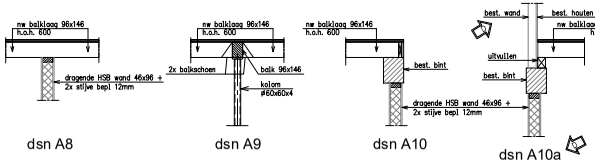

OPMERKINGEN:
- Peil (bovenkant afgewerkte begane grondvloer) = gelijk aan bestaand
- Onder alle met de grond in aanraking komende betonconstructie stampbeton werkvloeren of drukvast isolatiemateriaal toepassen (is niet getekend)
- BESTAANDE FUNDERING IN HET WERK TE CONTROLEREN

BETON kwaliteit : C20/25	Ontk. sterkte: 25 N/mm²	BETONSTAAL B500A + B	▼ buitenste laag bovennet ▼ tweede laag bovennet ▲ tweede laag ondernet ▲ buitenste laag ondernet

Milieuklasse | betondekking op de buitenste wapening :													
Onderdeel	boven		onder		overig		alle			EXTRA DEKKING	
Wand	XC2	25	XC2	25	XC2	25	–	–		storten op werkvloer	+10 mm
Vloer	XC2	25	XC2	25	XC2	25	–	–		storten op de grond en afm. balk/plaat	+50 mm +50 mm
Onderdeel	binnen		buiten		overig		alle			UITVOERING VOLGENS NEN-EN 206-1 en NEN 8005	
–	–	–	–	–	–	–	–	–			
–	–	–	–	–	–	–	–	–		WERKVLOER D=50 MM	

Las- en verankeringslengte, alle lassen verspringend aanbrengen							
Ø8	350	Ø12	500	Ø20	900
Ø10	400	Ø16	800	Ø25	1000

Fundering op staal:

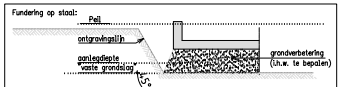

- Bouwput ontgraven tot aan de "vaste grondslag", doch terminste tot aan de aanlegdiepte.
- De grondverbetering uitvoeren door aanvulling met schoon zand in lagen van 300mm. en per laag verdichten tot een sonderwaarde van 4 MPa .
- Het aantrillen dient te geschieden in 3 gangen per laag, dit overlappend uitvoeren met een mechanische trilplaat met een slapgewicht van 5000 kg.
- Na ontgraven bouwput vaste grondslag controleren d.m.v. handsonderingen en vastleggen in een rapportage.

ALLE MATEN IN HET WERK CONTROLEREN

rev.	datum	omschrijving	get.	gekz.
G				
F				
E				
D	14-04-2020	Diversen, zie wijz.D	H.v.S.	B.v.R
C	28-10-2019	Diversen, zie wijz.C	H.v.S.	B.v.R
B	04-10-2019		H.v.S.	B.v.R
A	27-09-2019	Fundatie + Peilmaten aangepast	H.v.S.	B.v.R
0	24-03-2017		H.v.S.	B.v.R

proj.actieve.nm	Verbouwing + Restauratie "Karkooi" bij de Pekhoeve	fase	Bouwaanvraag
		status	Definitief
omschrijving	Fundering, Zoldervloer, Doorsneden en Details	schaal	1:20/1:50/1:100
		form.	A1 +
opdrachtgever	Stichting Boerderij "de Pekhoeve"	proj.nr. 2016083	tekening nr. CB-01

R²Constructie Adviesbureau B.V.
Tekkelebijsters 15e
4817 BL Breda
CONSTRUCTIE ADVIESBUREAU B.V.

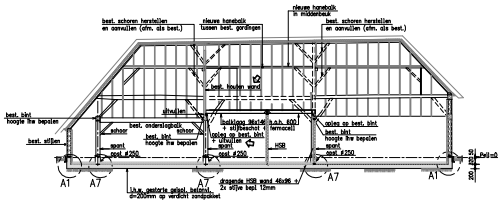

doorsnede A-A
schaal 1:100

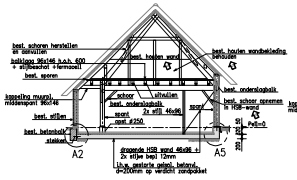

doorsnede B-B
schaal 1:100

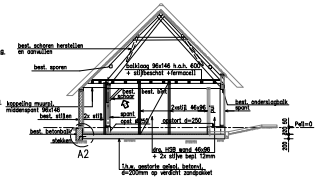

doorsnede C-C
schaal 1:100

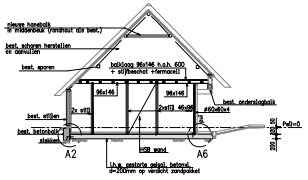

doorsnede D-D
schaal 1:100